


Nr. 357/70  
 Technisch geprüft und zur Ausführung zugelassen.  
 Korrekturen sind zu beachten.  
 Feuchtwangen, der 27. Juli 1970  
*Feuchtwangen*  
 Kreisbauingenieur

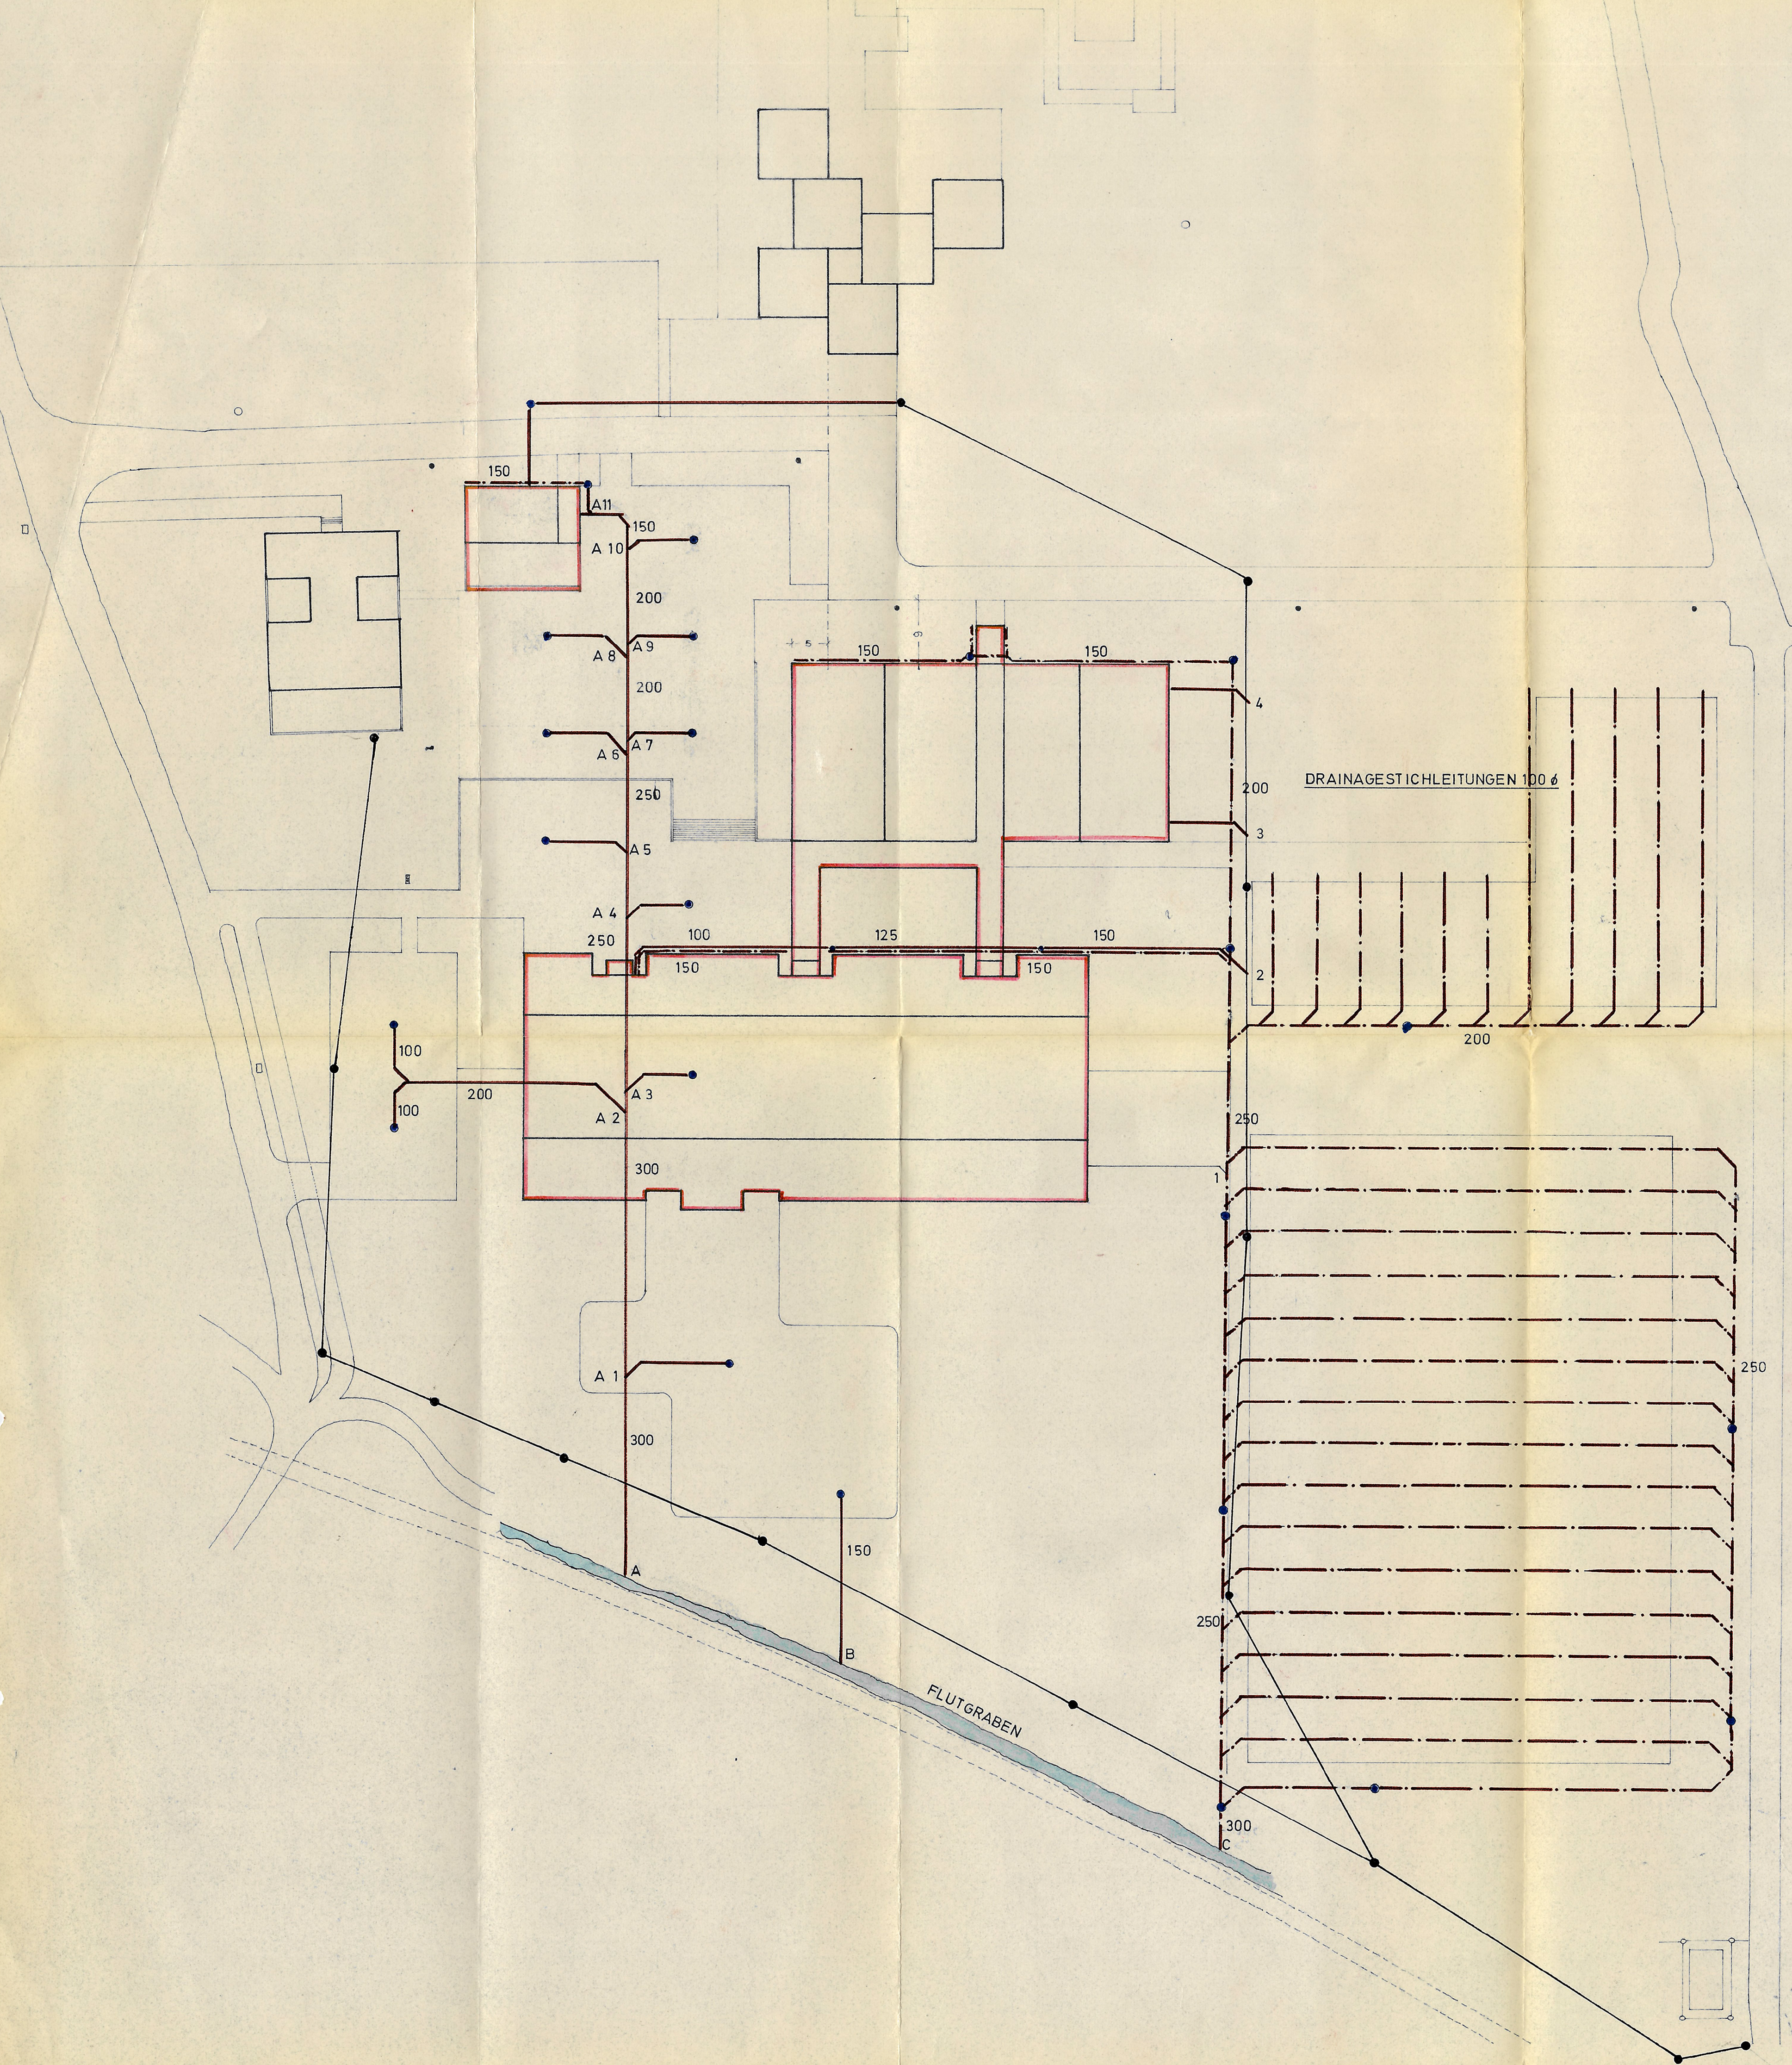

## 2. AUSFERTIGUNG EINGABEPLAN

ENTWÄSSERUNGSPLAN FÜR DEN NEUBAU  
 EINER VERBANDSCHULE IN HERRIEDEN

BAUHERR: SCHULVERBAND HERRIEDEN

BAUHERR UND GRUNDEIGNER:

Schulverband Herrieden  
*Schmeißer*  
 Vorsitzender

DIE NACHBARN:

1. Stadt Herrieden *Schmeißer* Bürgermeister  
 2. \_\_\_\_\_  
 3. \_\_\_\_\_

DER PLANFERTIGER:

*Günther Schlender*  
 BERLIN  
 BERLIN, 10. JUNI 1970  
 10. JUNI 1970

MÜNCHEN, JUNI 1970

PLANUNGSGEMEINSCHAFT  
 DIPL.-ING. GÜNTHER SCHLENDER  
 DIPL.-ING. VOLKER SCHLENDER  
 80 MONCHEN 19 ANMILLERSTR. 50 T. 30 83 15