


# Kläranlage Herrieden

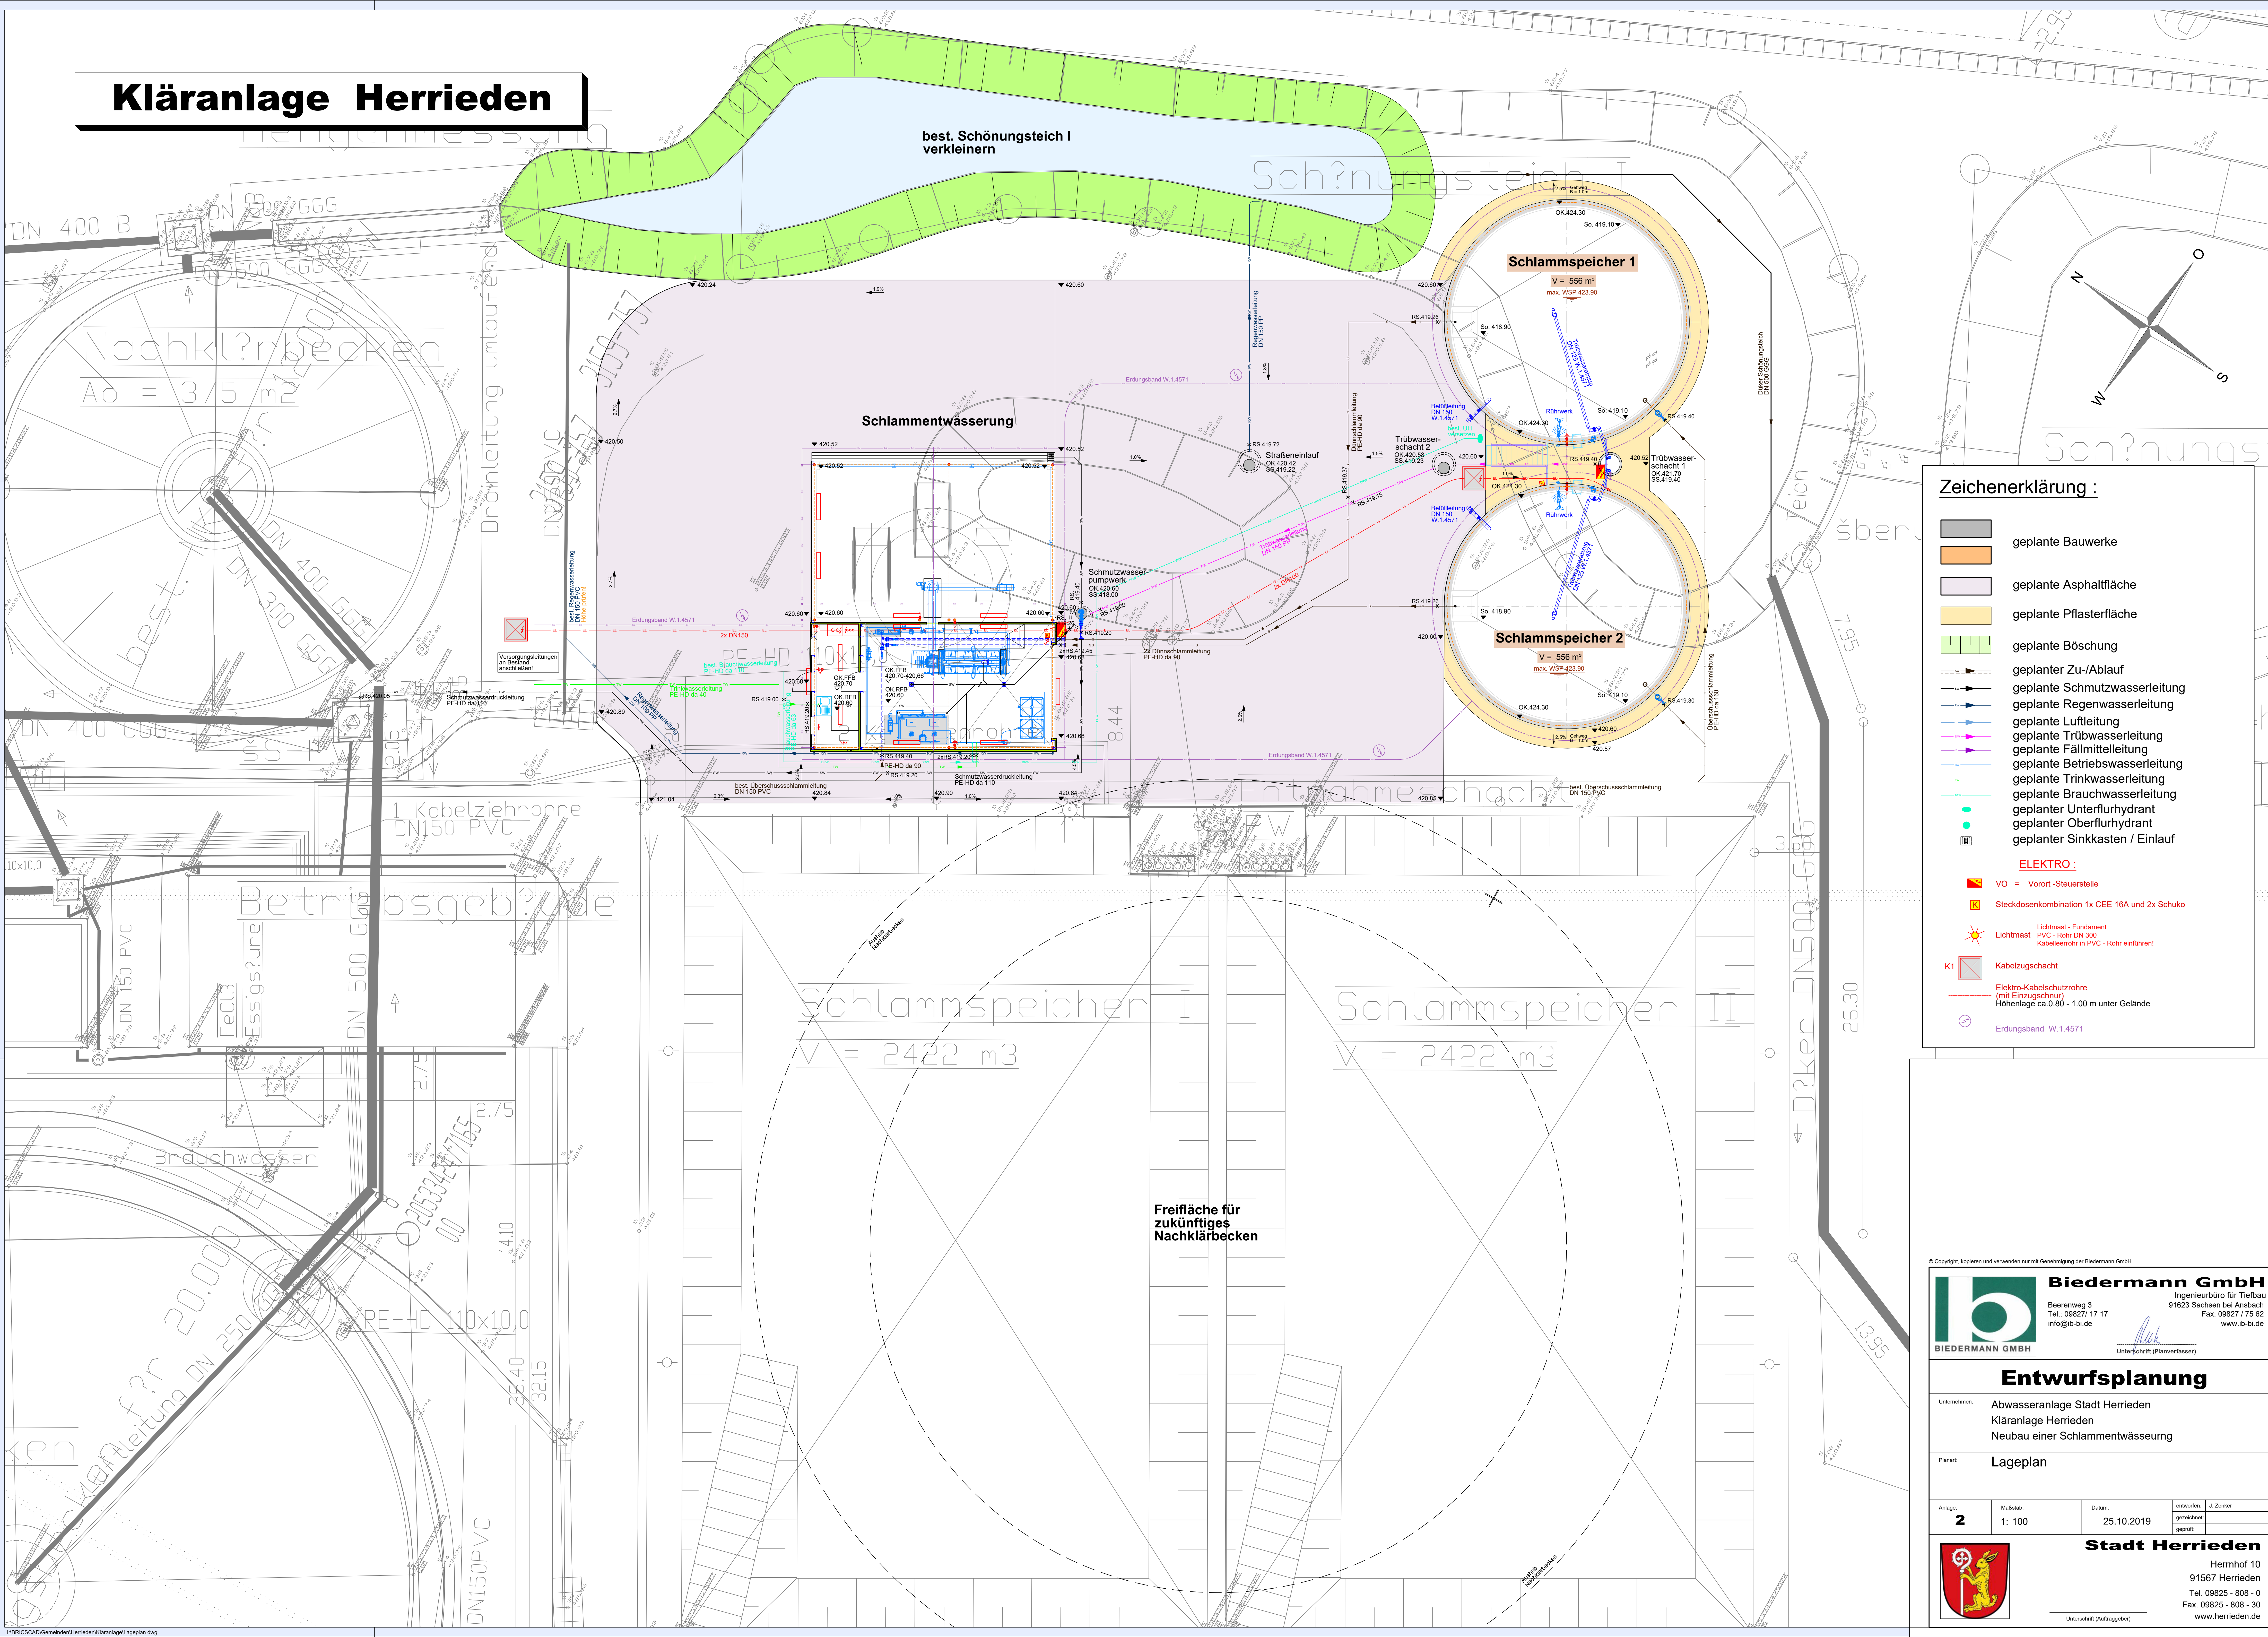

## Zeichenerklärung :

- geplante Bauwerke
- geplante Asphaltfläche
- geplante Pflasterfläche
- geplante Böschung
- geplanter Zu-/Ablauf
- geplante Schmutzwasserleitung
- geplante Regenwasserleitung
- geplante Luftleitung
- geplante Trübwasserleitung
- geplante Fällmittelleitung
- geplante Betriebswasserleitung
- geplante Trinkwasserleitung
- geplante Brauchwasserleitung
- geplanter Unterflurhydrant
- geplanter Sinkkasten / Einlauf

## ELEKTRO :

- VO = Vorort-Steuerstelle
- Steckdosenkombination 1x CEE 16A und 2x Schuko
- Lichtmast - Fundament  
PVC - Rohr DN 300  
Kabelleinturm in PVC - Rohr einführen!
- K1 Kabelzugschacht
- Elektro-Kabelschutzrohr  
(mit Einzugschur)  
Höhenlage ca. 0.80 - 1.00 m unter Gelände
- Erdungsband W.1.4571



**Biedermann GmbH**  
Ingenieurbüro für Tiefbau  
Beereweg 3  
Tel.: 09827 17 17  
info@b-bi.de  
Fax: 09827 17 52  
www.b-bi.de



Unterschrift (Planverfasser)

## Entwurfsplanung

|              |   |
|--------------|---|
| Unternehmen: | Abwasseranlage Stadt Herrieden<br>Kläranlage Herrieden<br>Neubau einer Schlammwässerung |
| Planart:     | Lageplan  |

|         |          |            |             |
|---------|----------|------------|-------------|
| Anlage: | Maßstab: | Datum:     | entworfen:  |
| 2       | 1: 100   | 25.10.2019 | J. Zenker   |
|         |          |            | gezeichnet: |
|         |          |            | geprüft:    |



**Stadt Herrieden**  
Herrnhof 10  
91567 Herrieden  
Tel. 09825 - 808 - 0  
Fax. 09825 - 808 - 30  
www.herrieden.de

Unterschrift (Auftraggeber)