



Schnitt durch Schacht, Pumpenraum und Wärterhaus

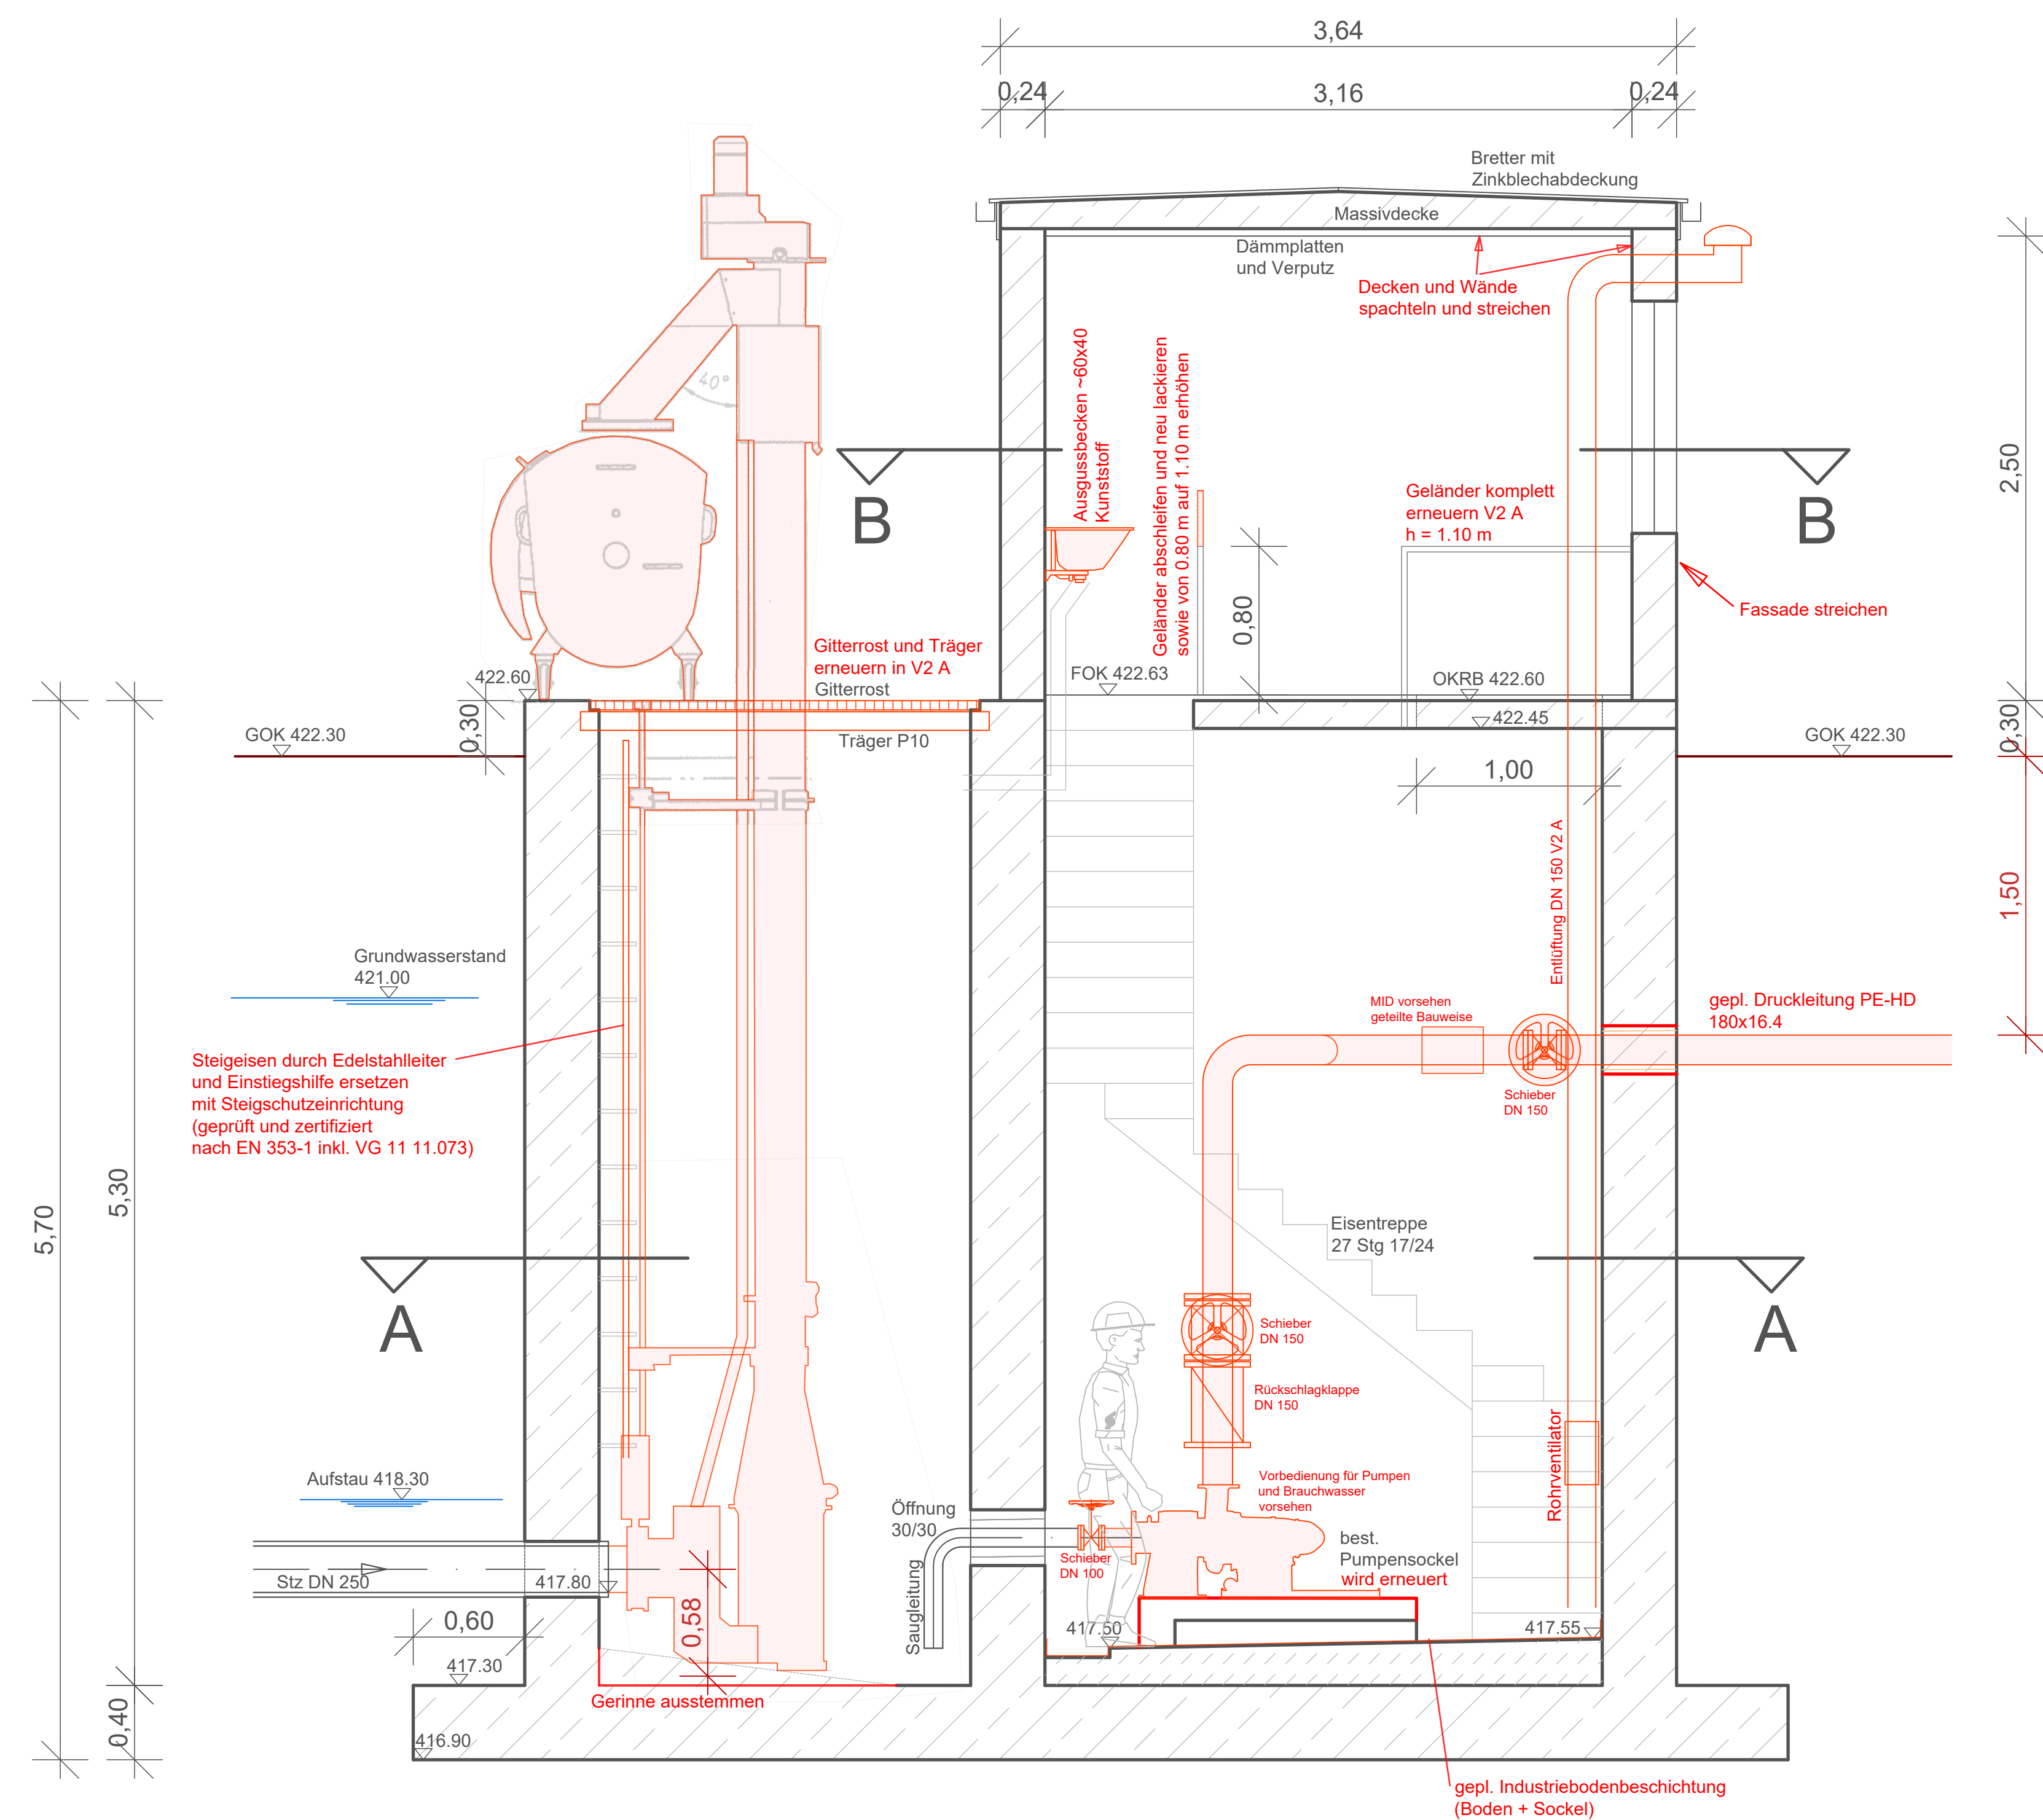


Anmerkungen:

Brauchwasser:	neue Pumpen im best. Schacht einbauen Geka-Anschluß im Keller vorsehen
---------------	---

Schnitt A - A

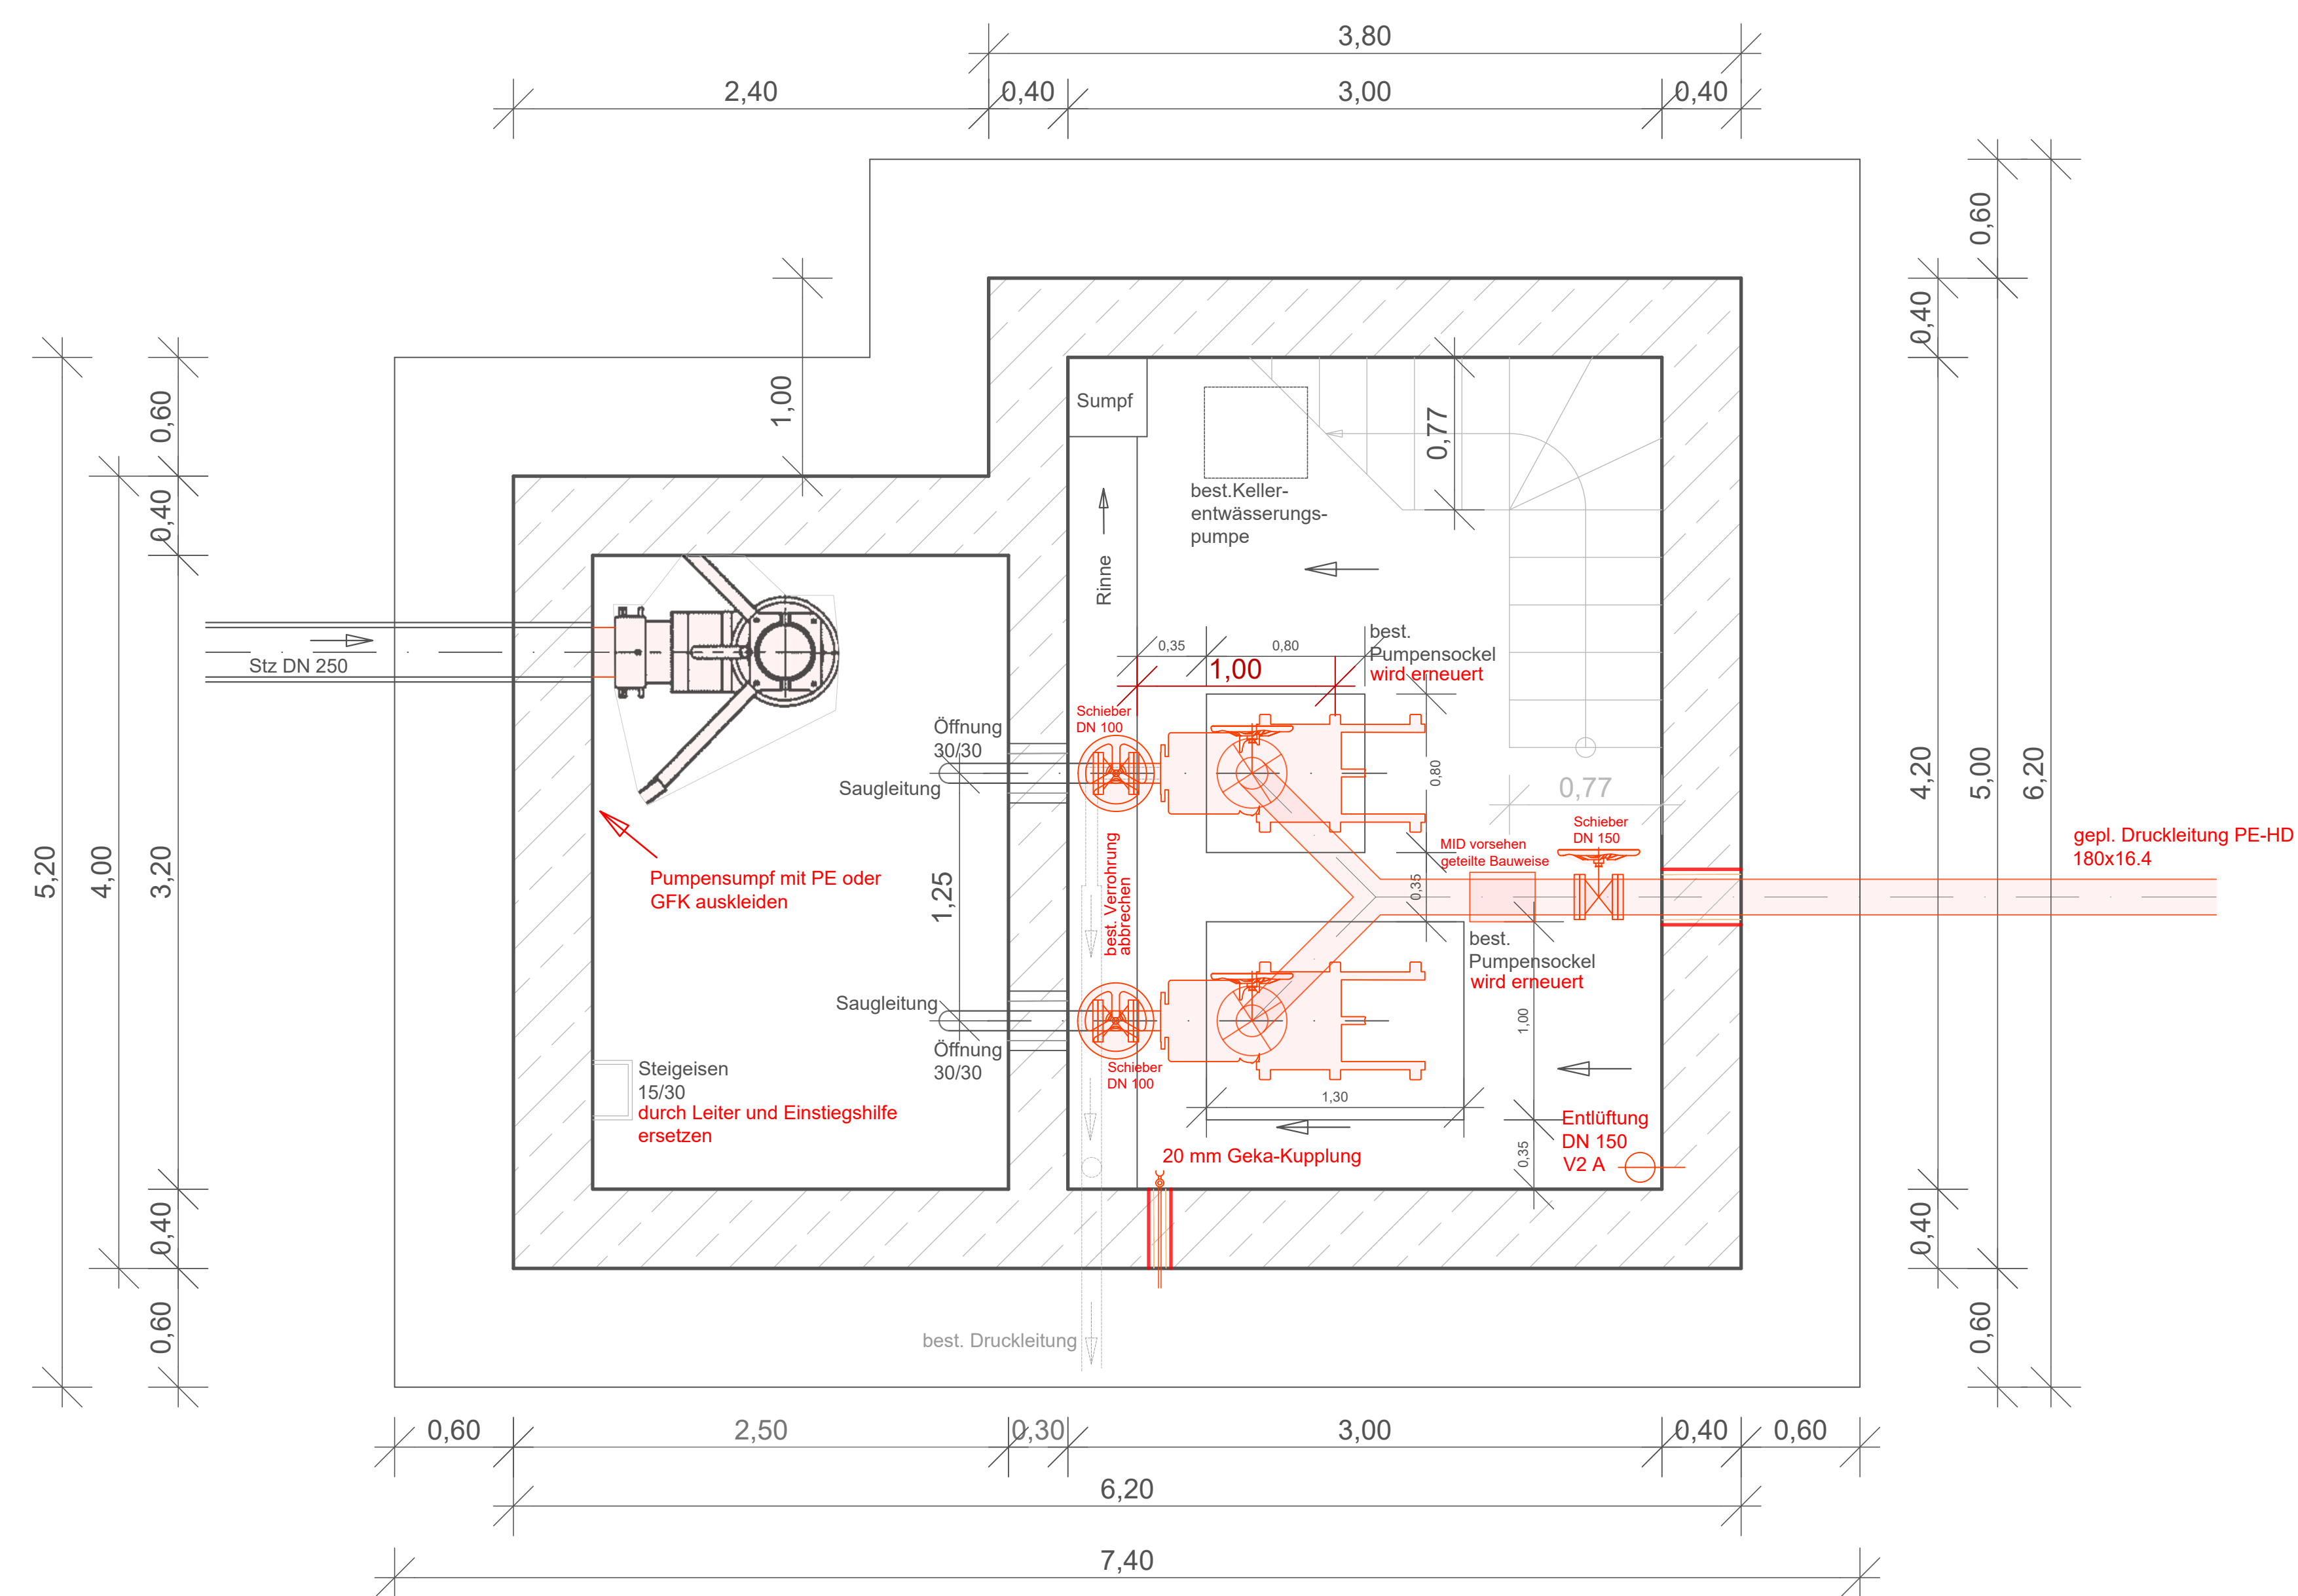

Schnitt B - B

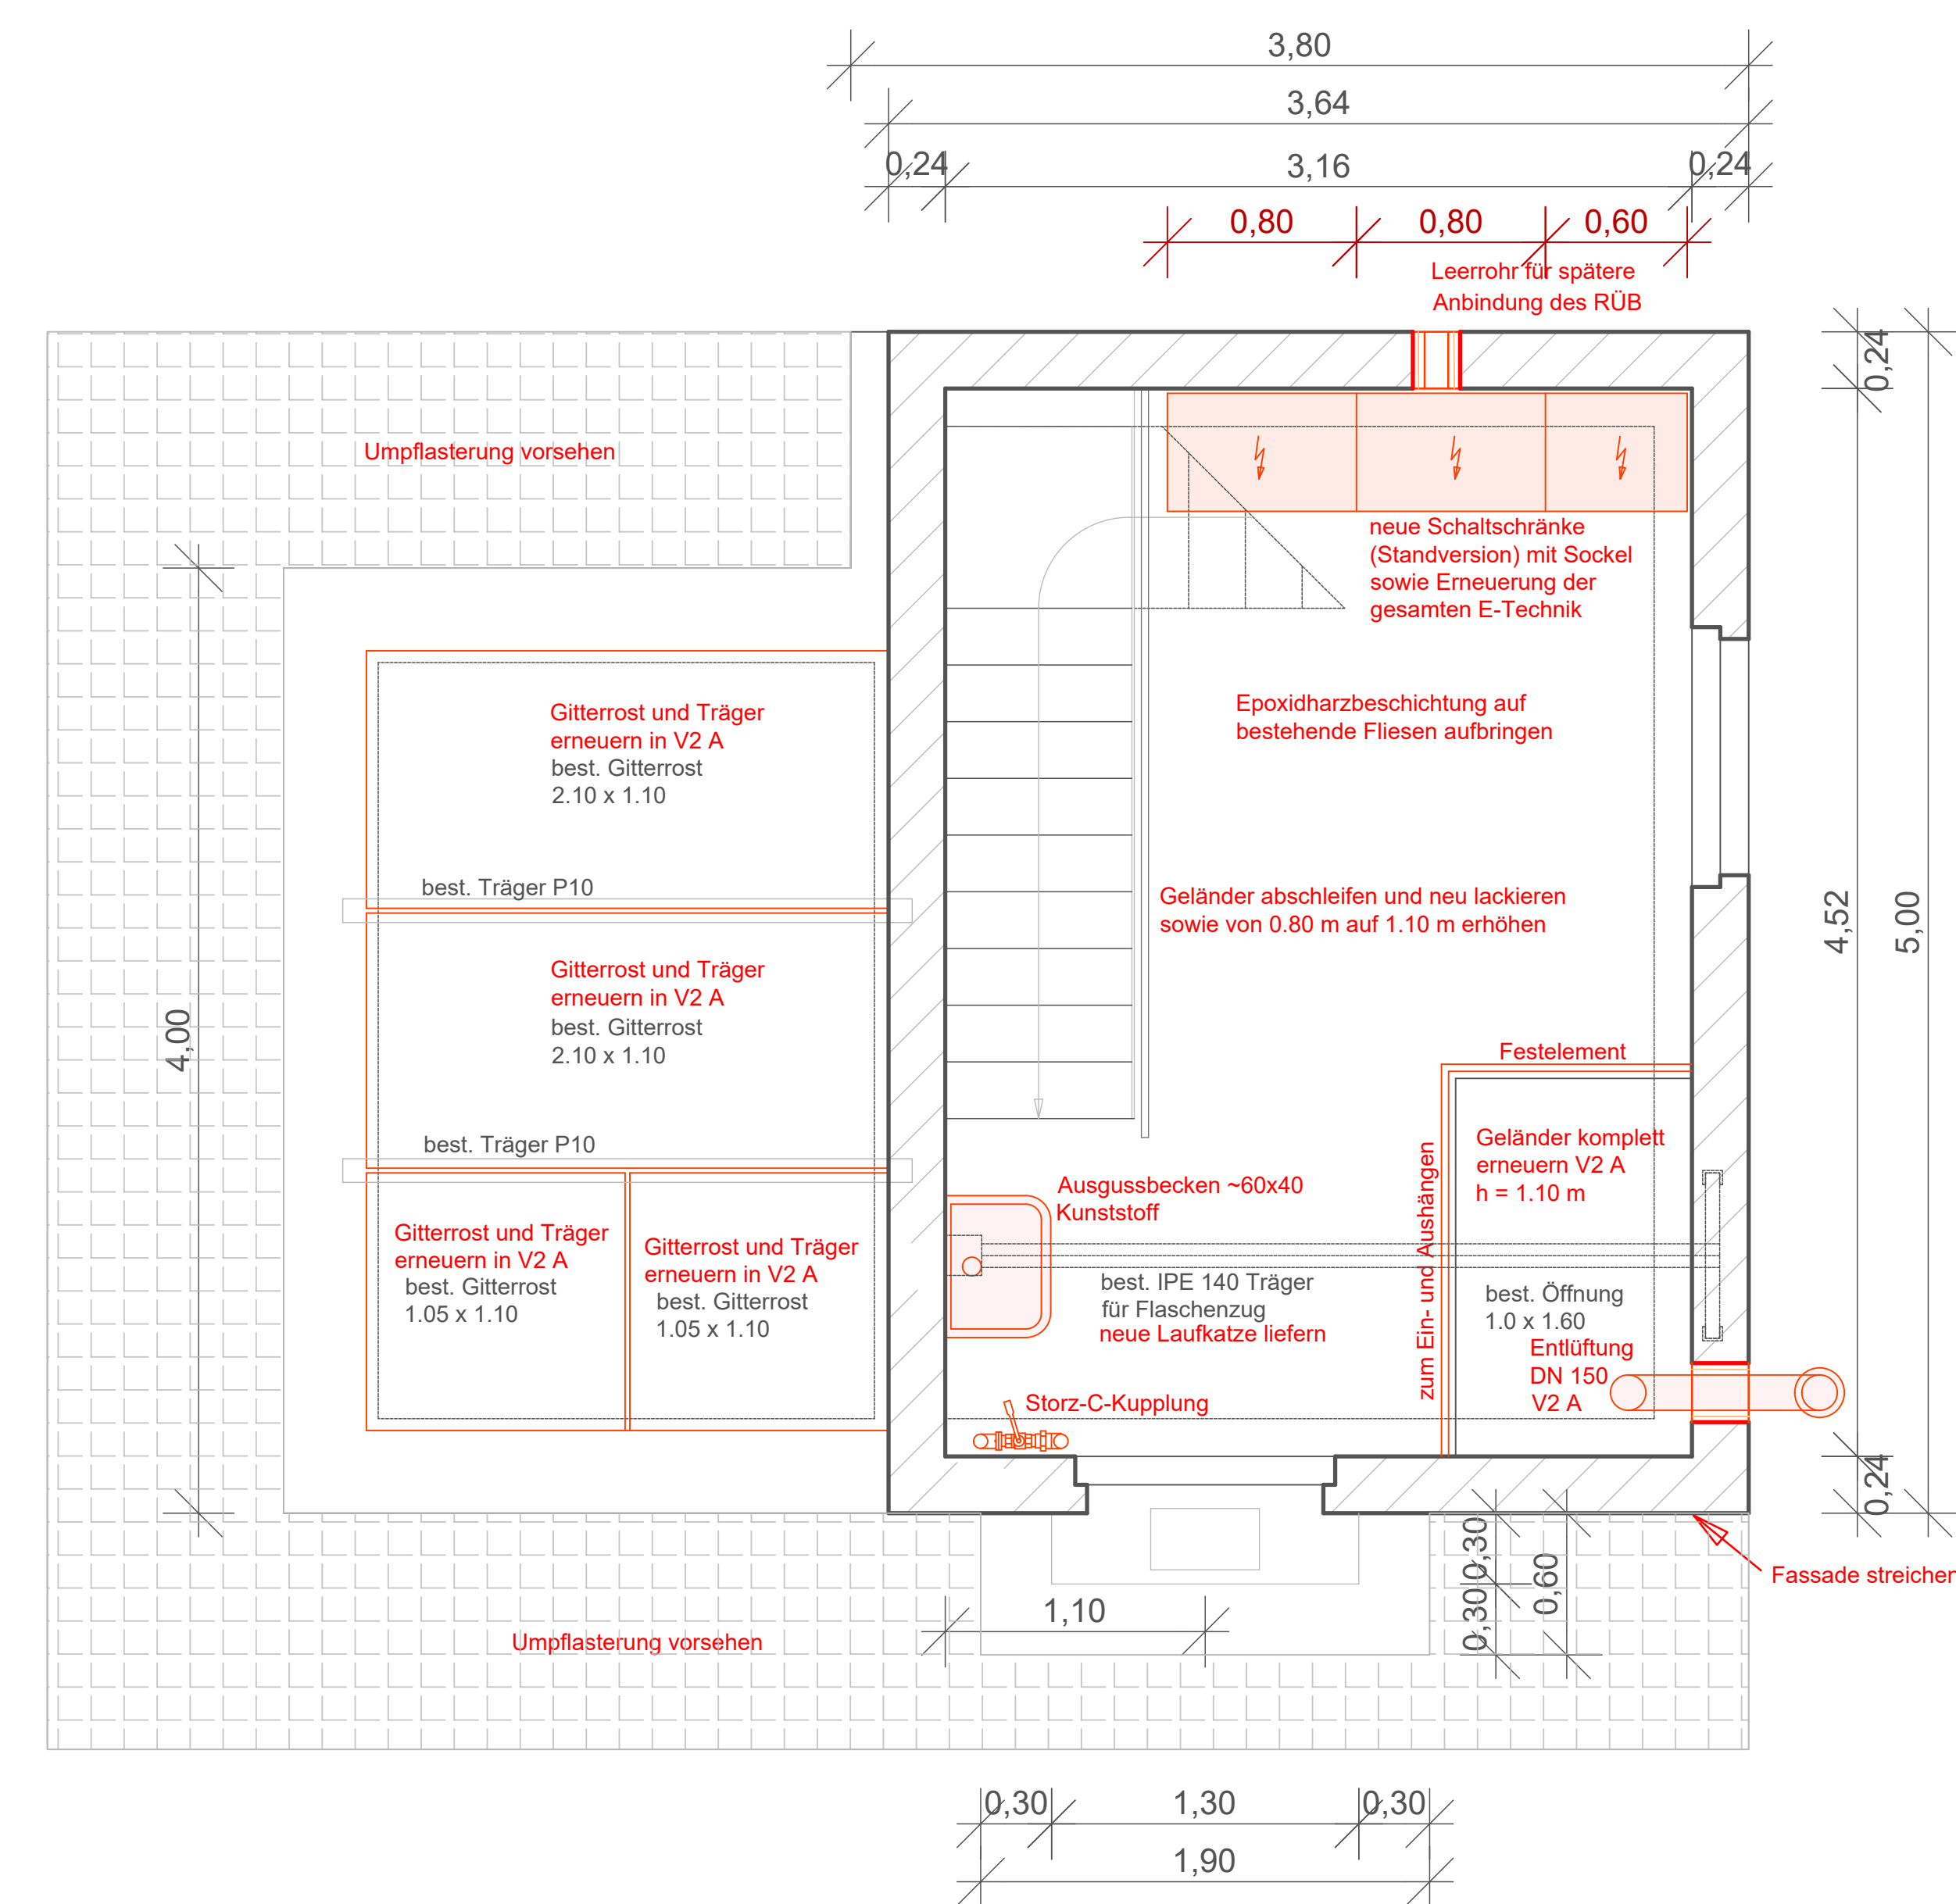

© Copyright, kopieren und verwenden nur mit Genehmigung der Biedermann GmbH



Biedermann GmbH

Beerenweg 3
Tel.: 09827/ 17 17
info@ib-bi.de

Unterschrift (Planverfasser)

Genehmigungsplanung

Unternehmen: Abwasseranlage Stadt Herrieden
Anschluß Neunstetten an die Kläranlage Herrieden

Planart:	Pumpwerk Neunstetten
----------	----------------------

Anlage:
5.1



	geprüft:	
Stadt Herrieden		

Herrnhof 10

91567 Herrieden

Tel. 09825 - 808 - 0

Unterschrift (Auftraggeber)