



Schnitt durch Schacht, Pumpenraum und Wärterhaus

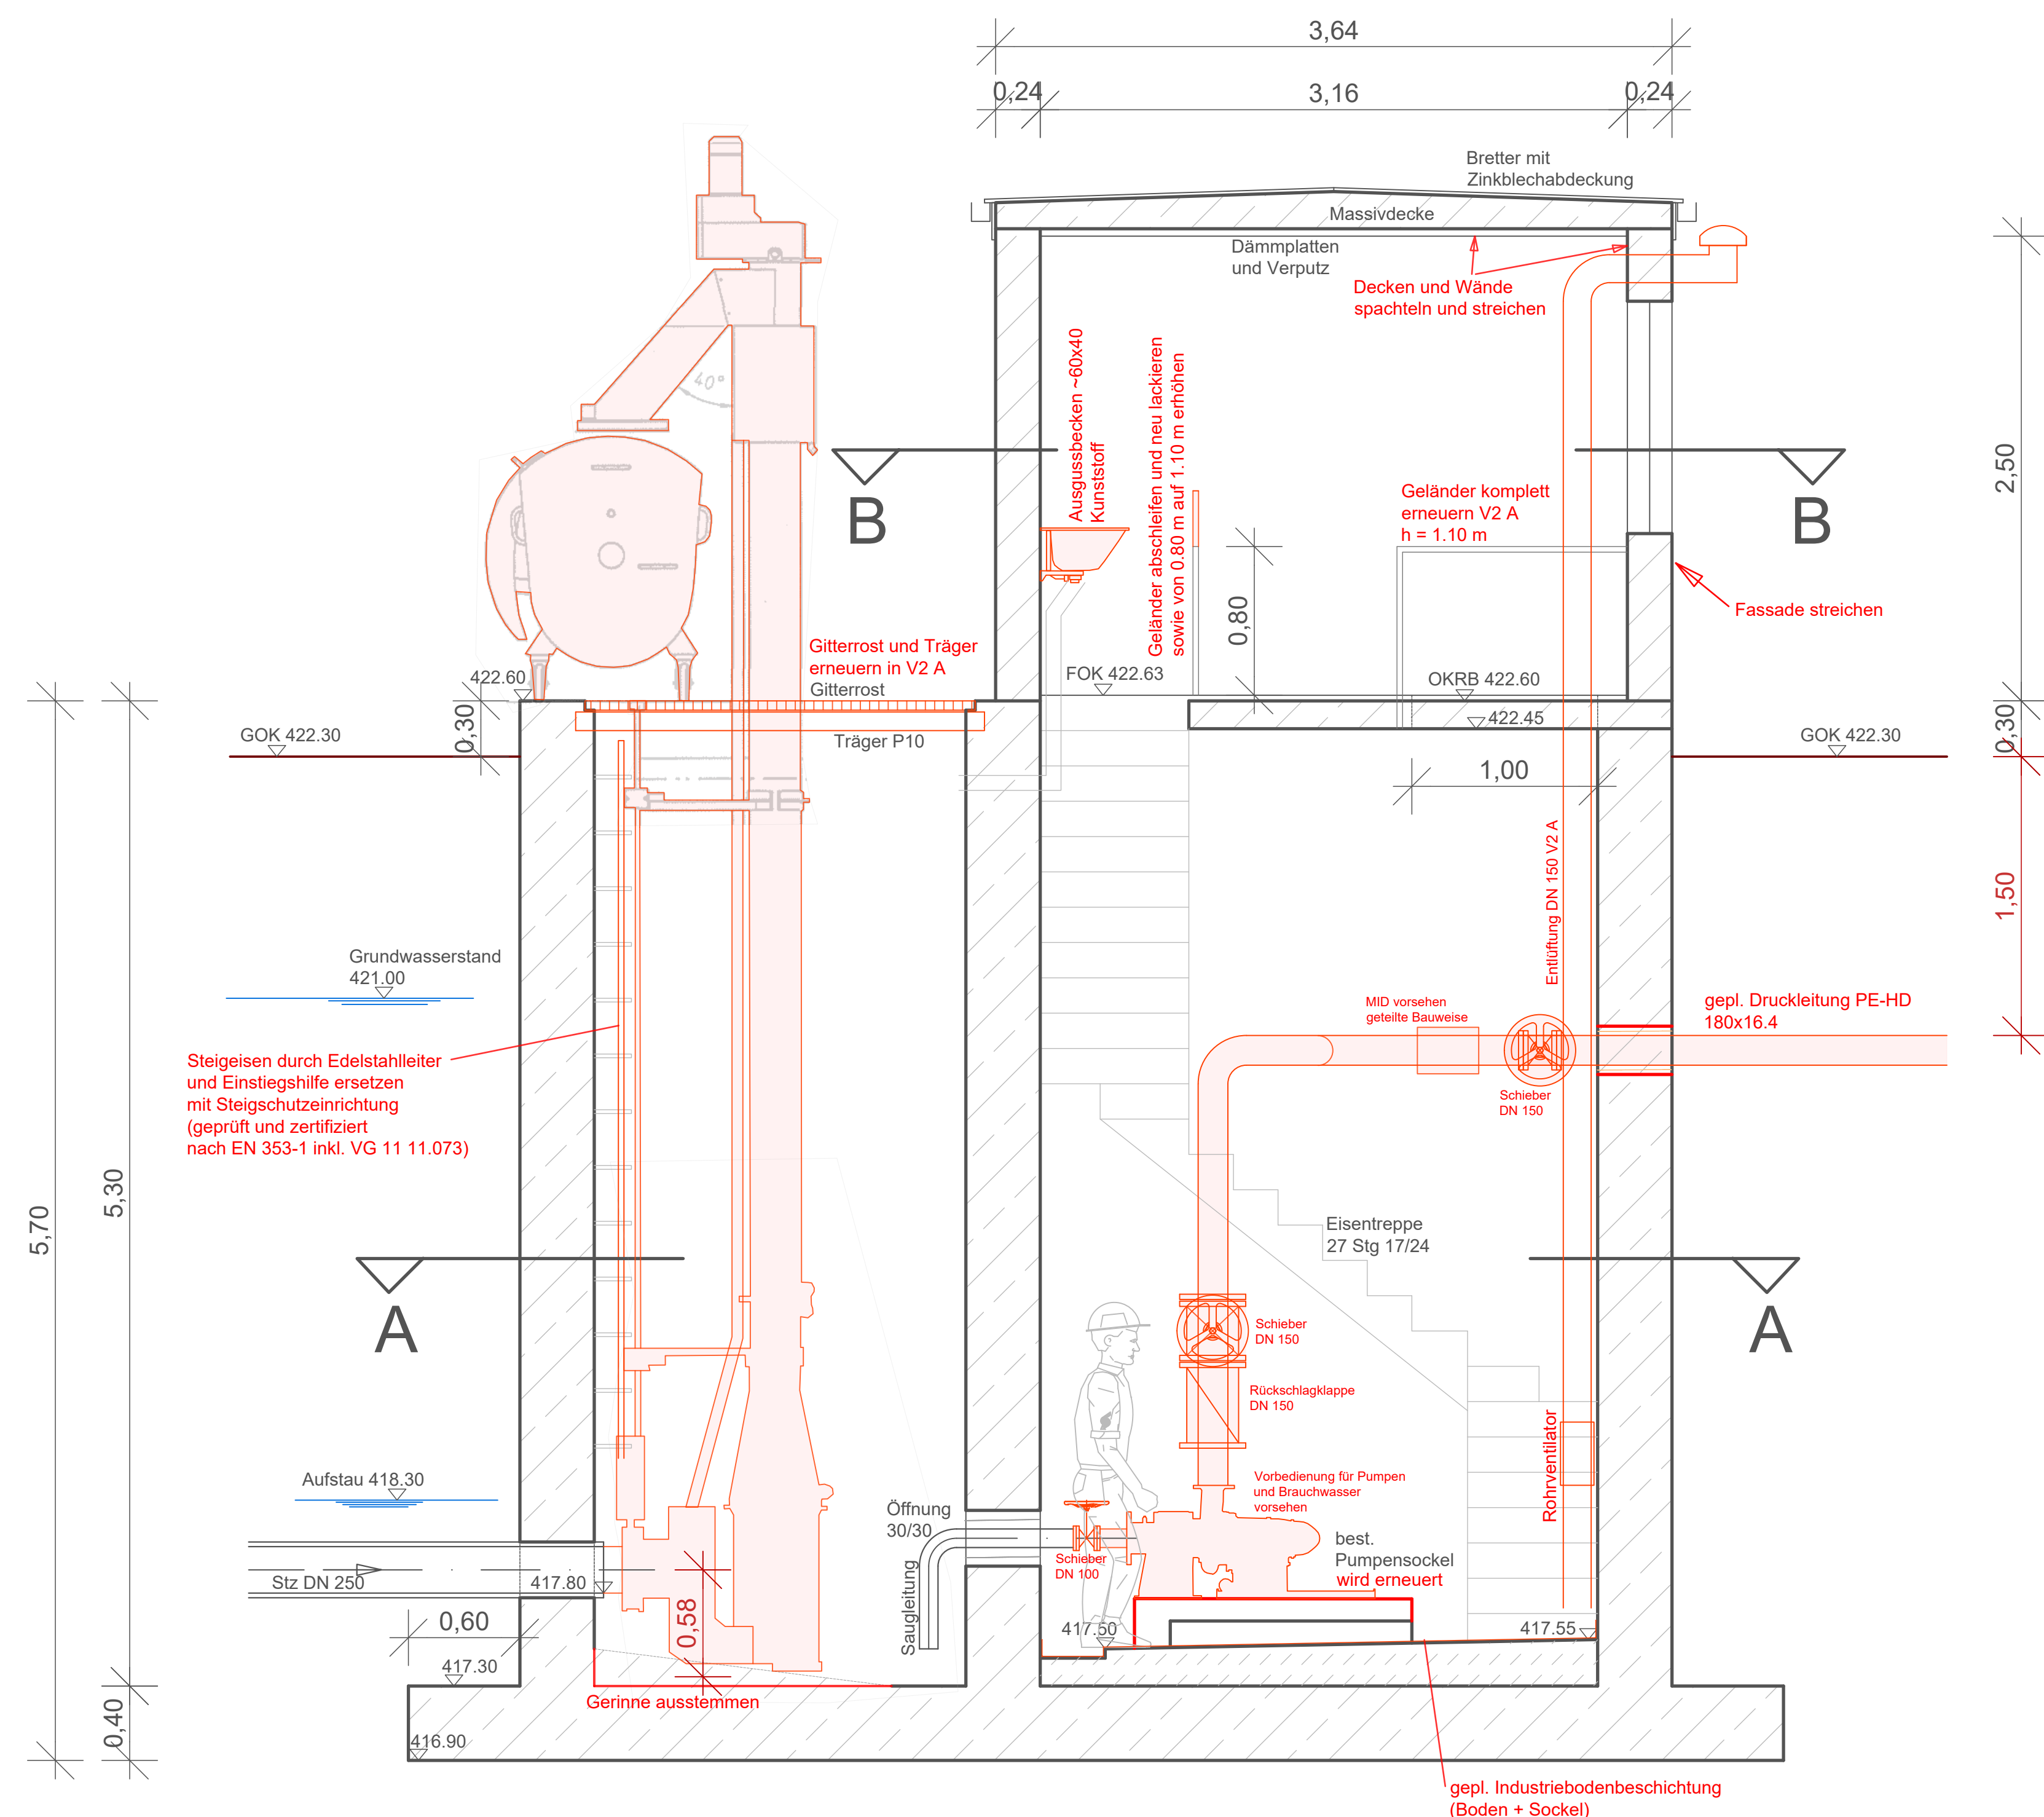


Anmerkungen:
Brauchwasser: neue Pumpen im best. Schacht einbauen
Geka-Anschluß im Keller vorsehen


Schnitt A - A

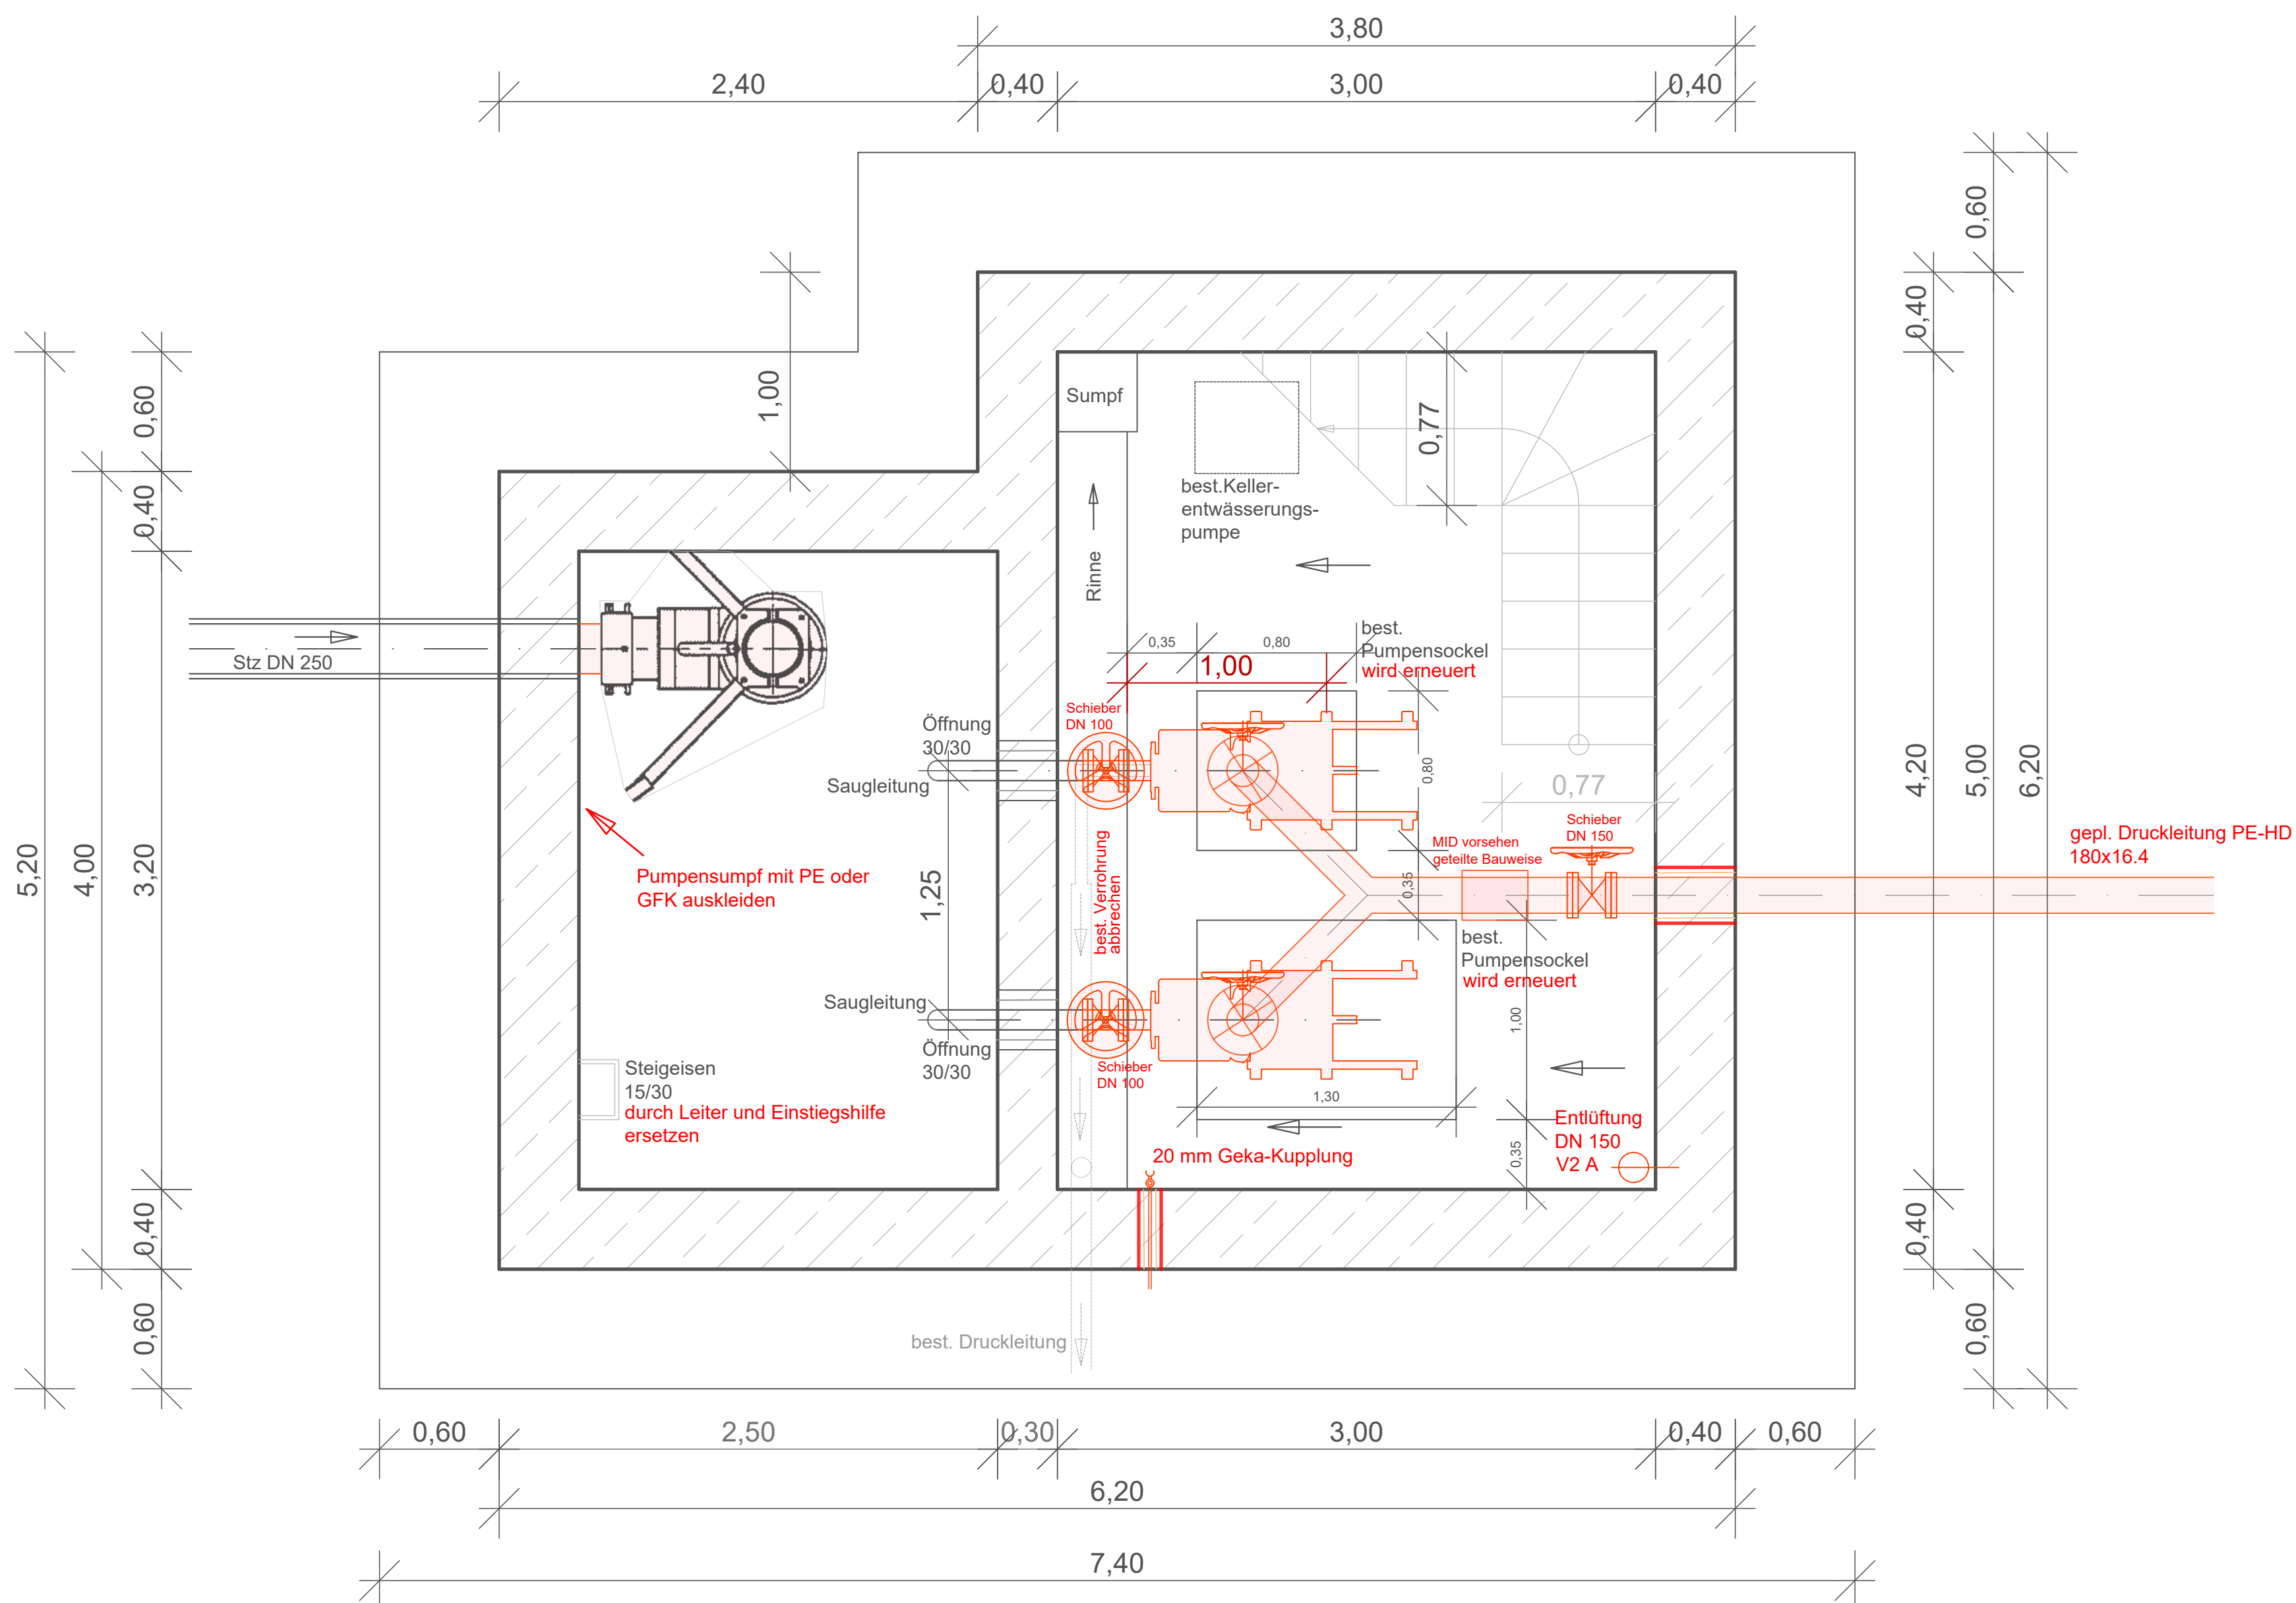

Schnitt B - B

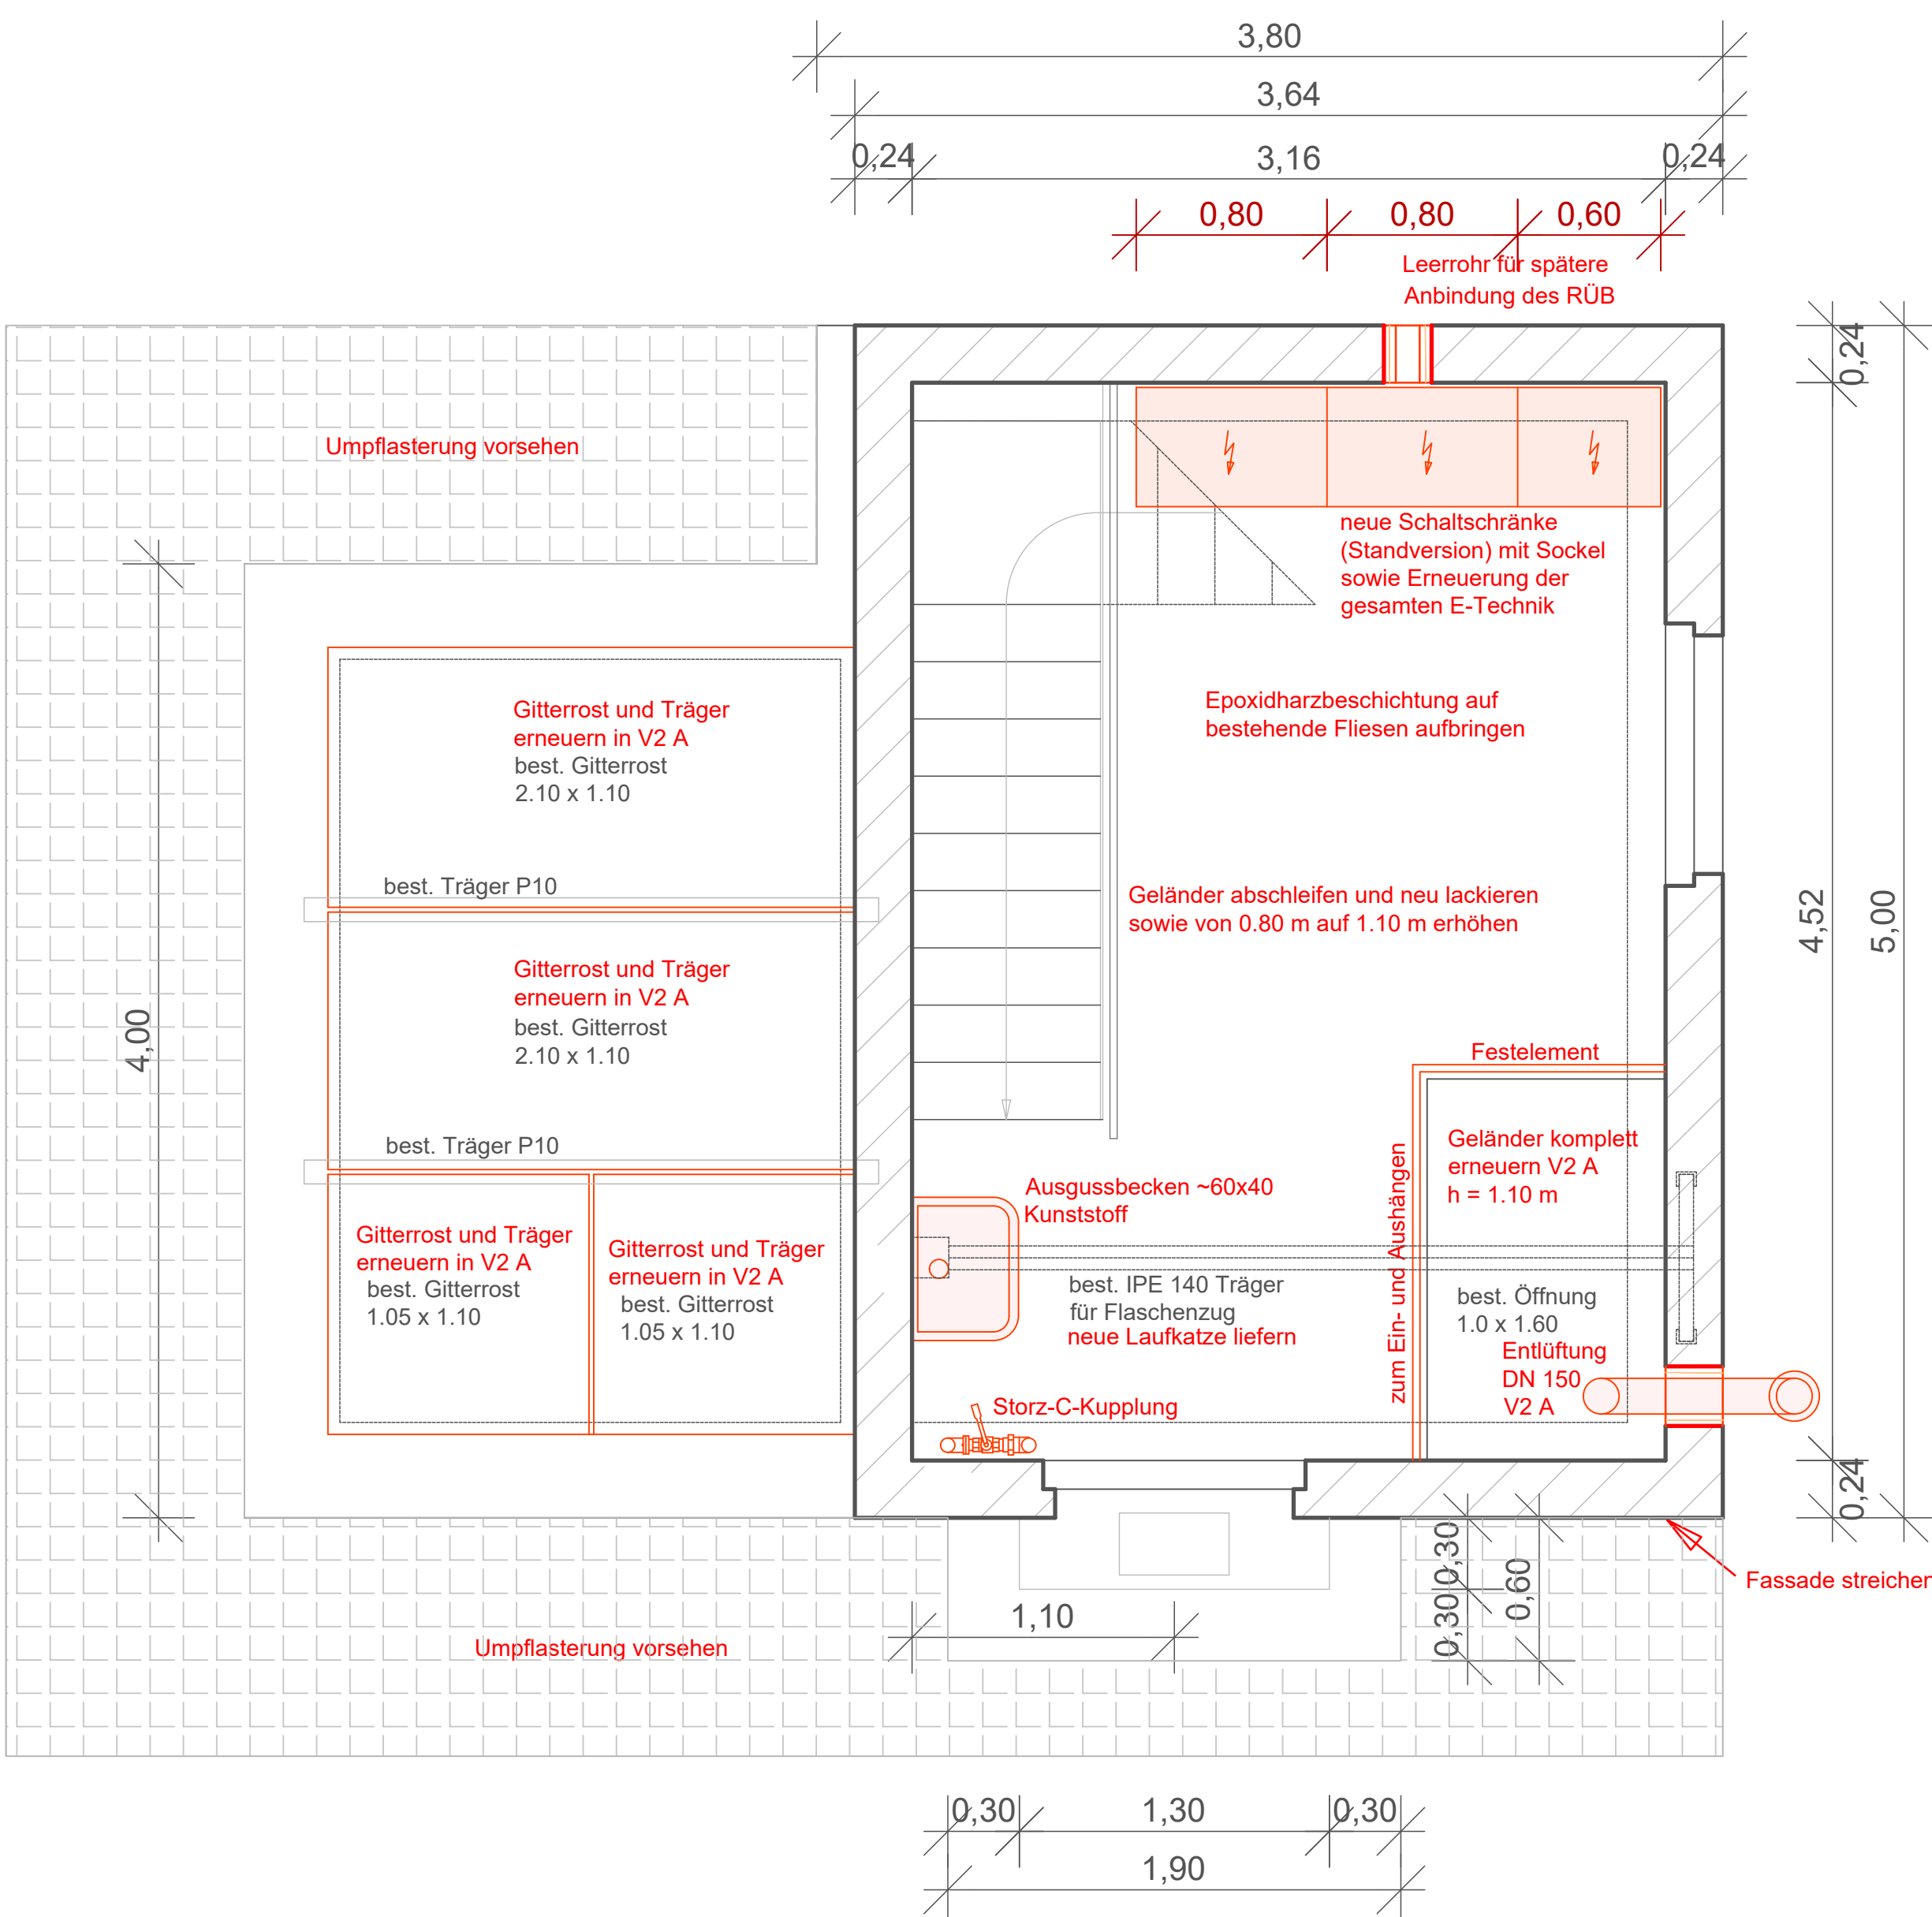

© Copyright, kopieren und verwenden nur mit Genehmigung der Biedermann GmbH



Biedermann GmbH

Ingenieurbüro für Tiefbau

Beereweg 3
Tel.: 09827 / 17 17
info@ib-bi.de

91623 Sachsen bei Ansbach
Fax: 09827 / 75 62
www.ib-bi.de


Unterschrift (Planverfasser)

Genehmigungsplanung

Unternehmen: Abwasseranlage Stadt Herrieden
Anschluß Neunstetten an die Kläranlage Herrieden

Planart: Pumpwerk Neunstetten

Anlage: 5.1	Maßstab: 1: 25	Datum: 11.10.2019	entworfen: J. Zentler gezeichnet: V. Krauß geprüft:
-------------	----------------	-------------------	---



Stadt Herrieden

Herrnhof 10
91567 Herrieden
Tel. 09825 - 808 - 0
Fax. 09825 - 808 - 30
www.herrieden.de

Unterschrift (Auftraggeber)