



Schnitt durch Schacht, Pumpenraum und Wärterhaus

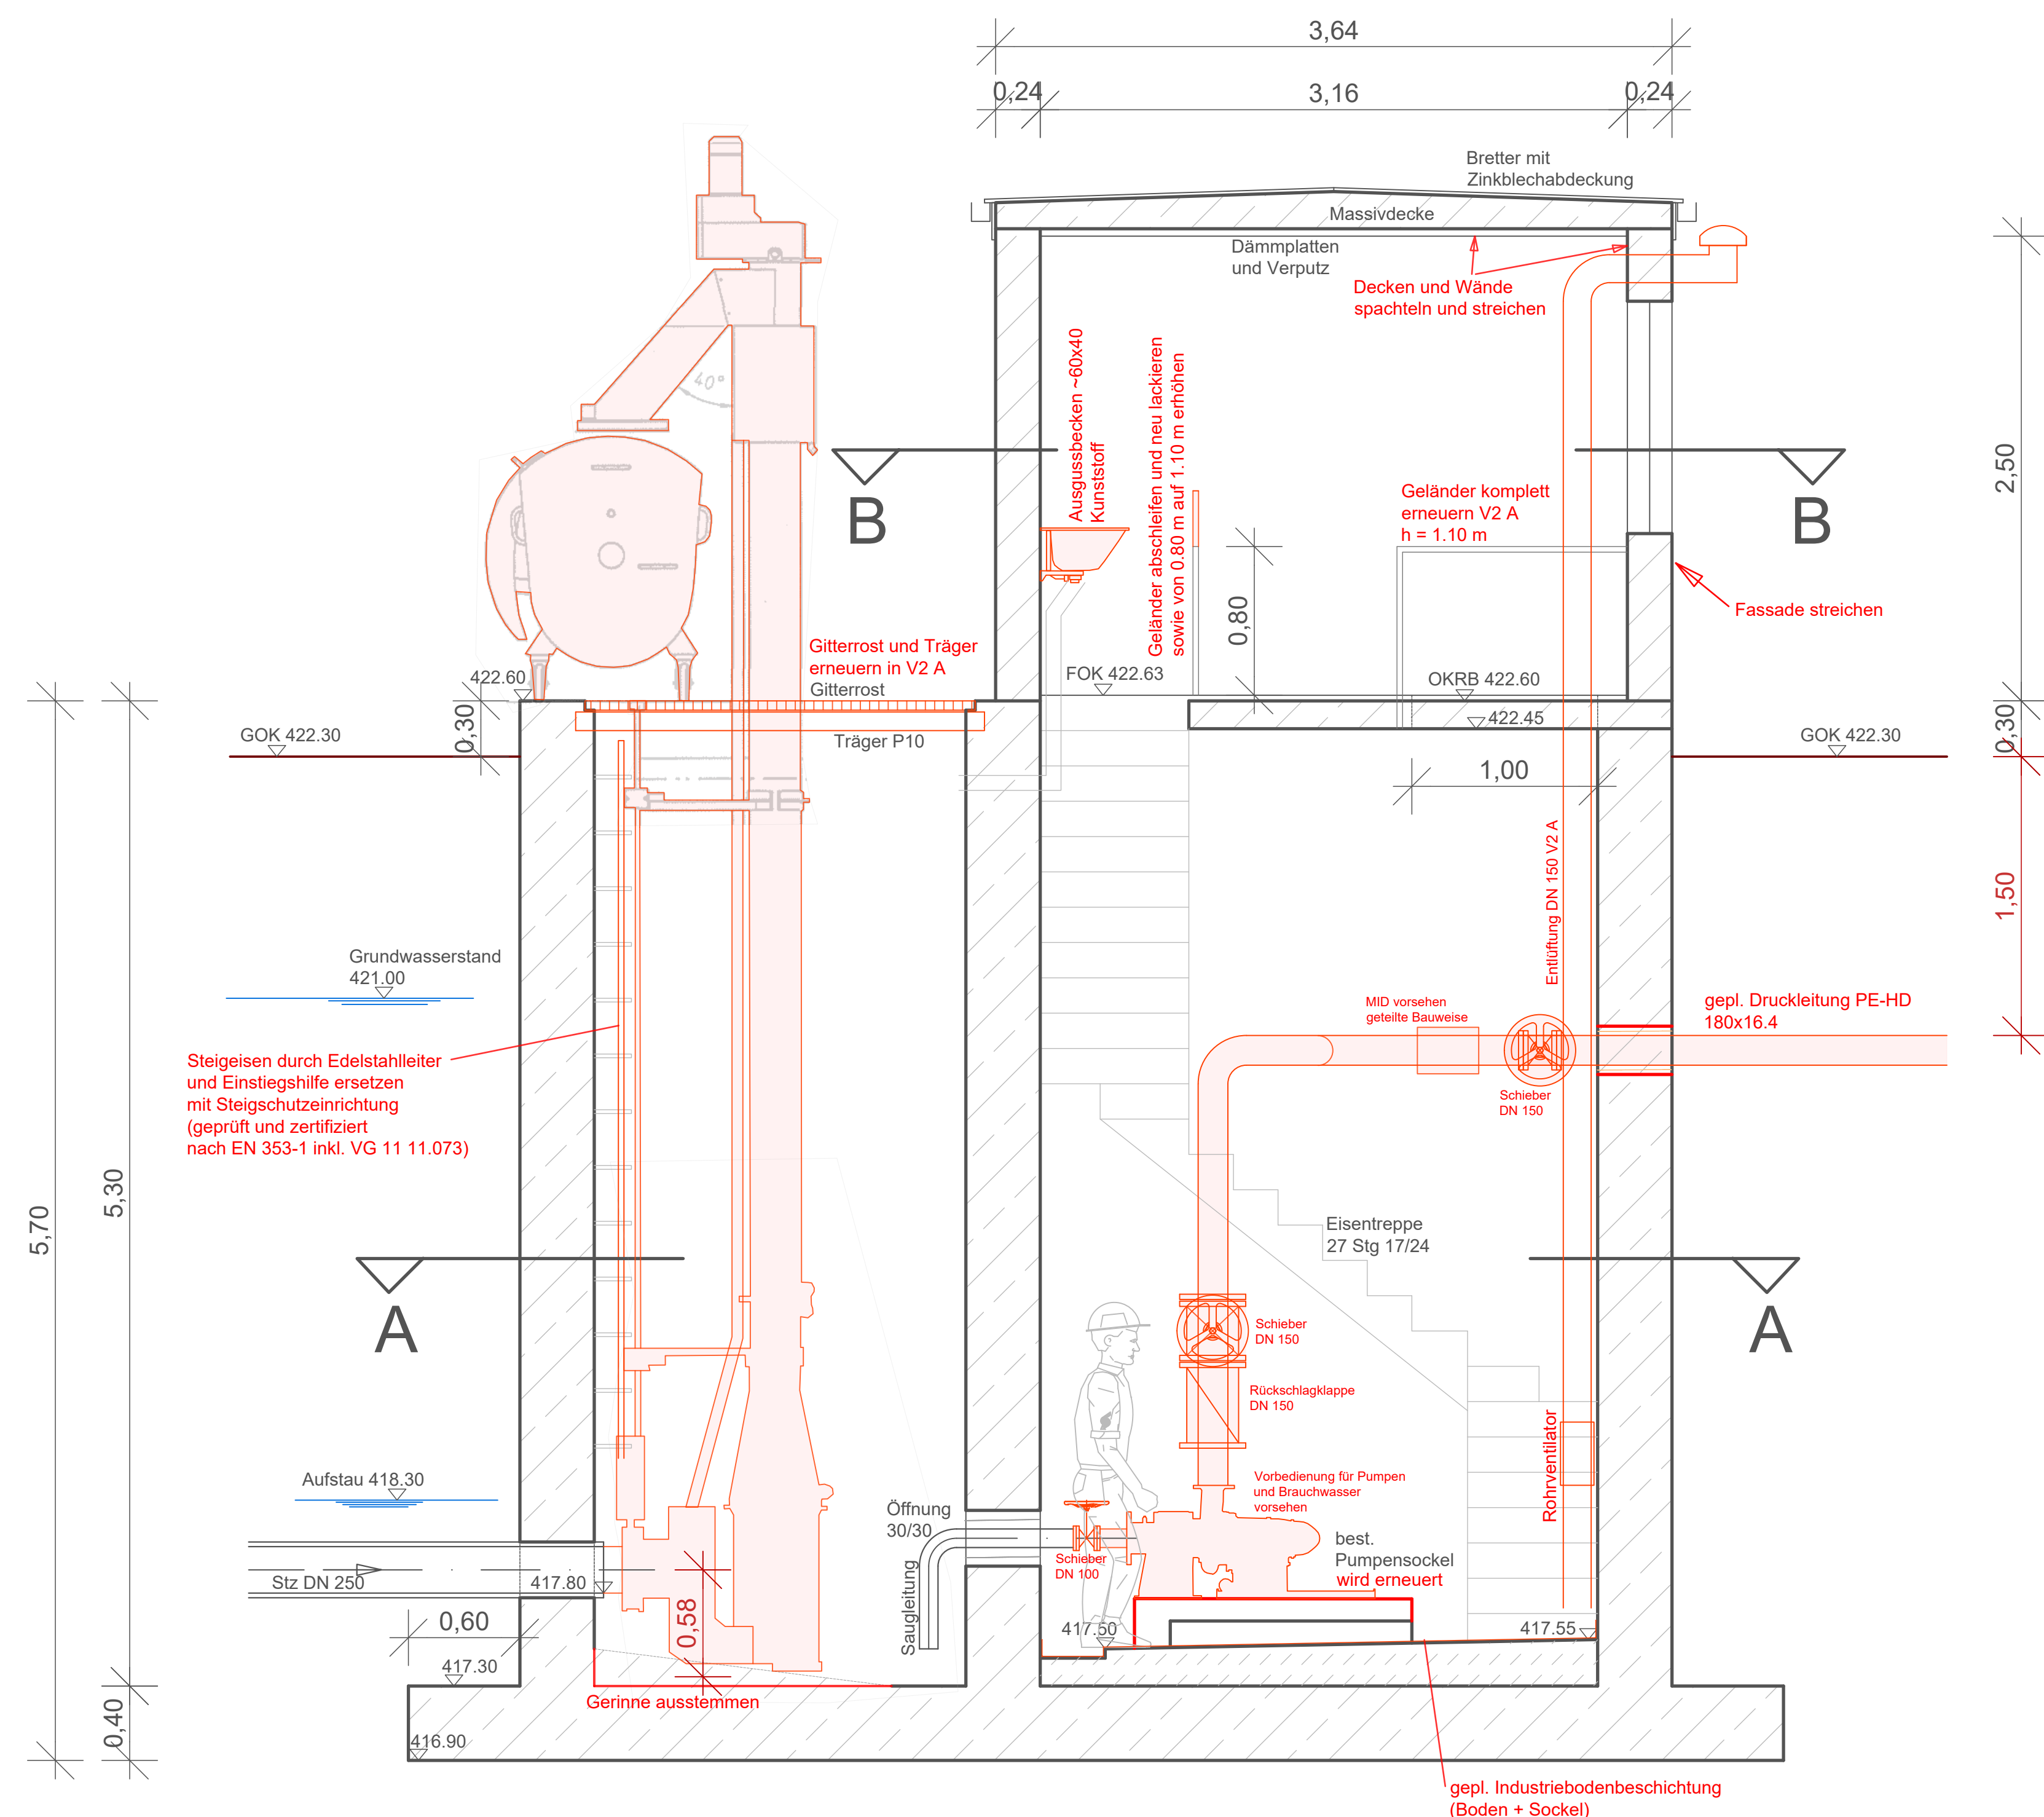


Anmerkungen:
Brauchwasser: neue Pumpen im best. Schacht einbauen
Geka-Anschluß im Keller vorsehen


Schnitt A - A

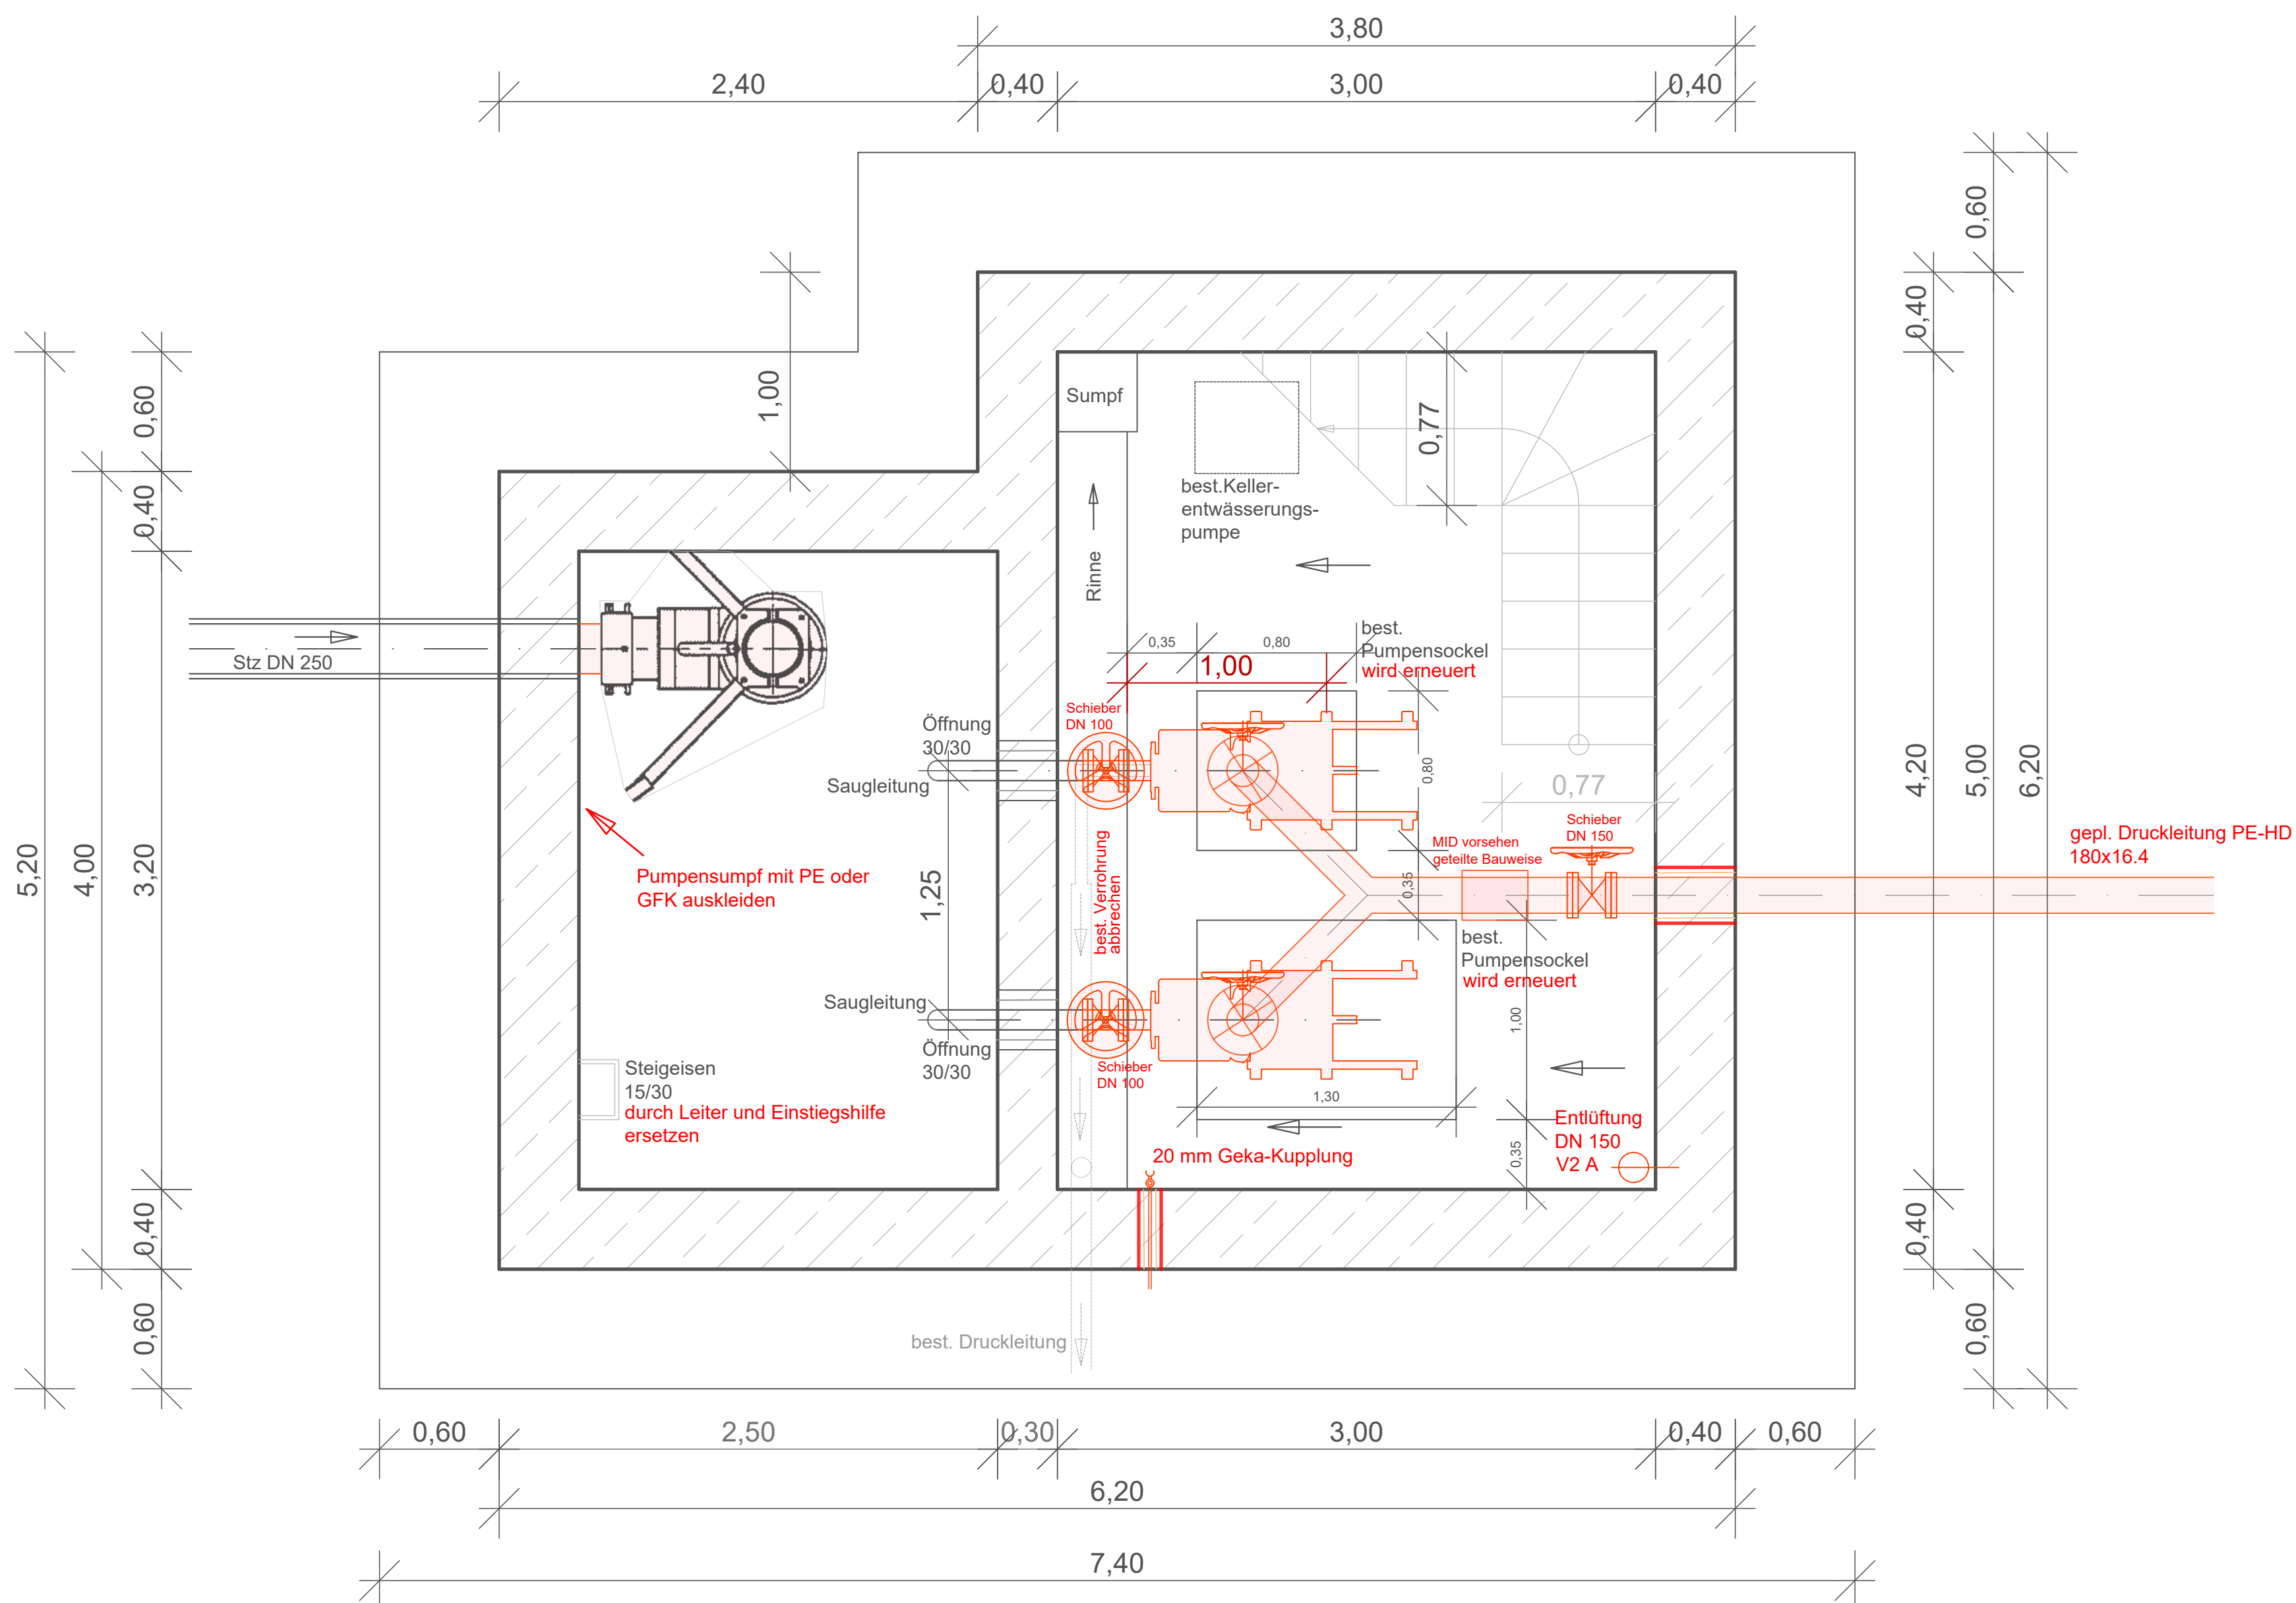

Schnitt B - B

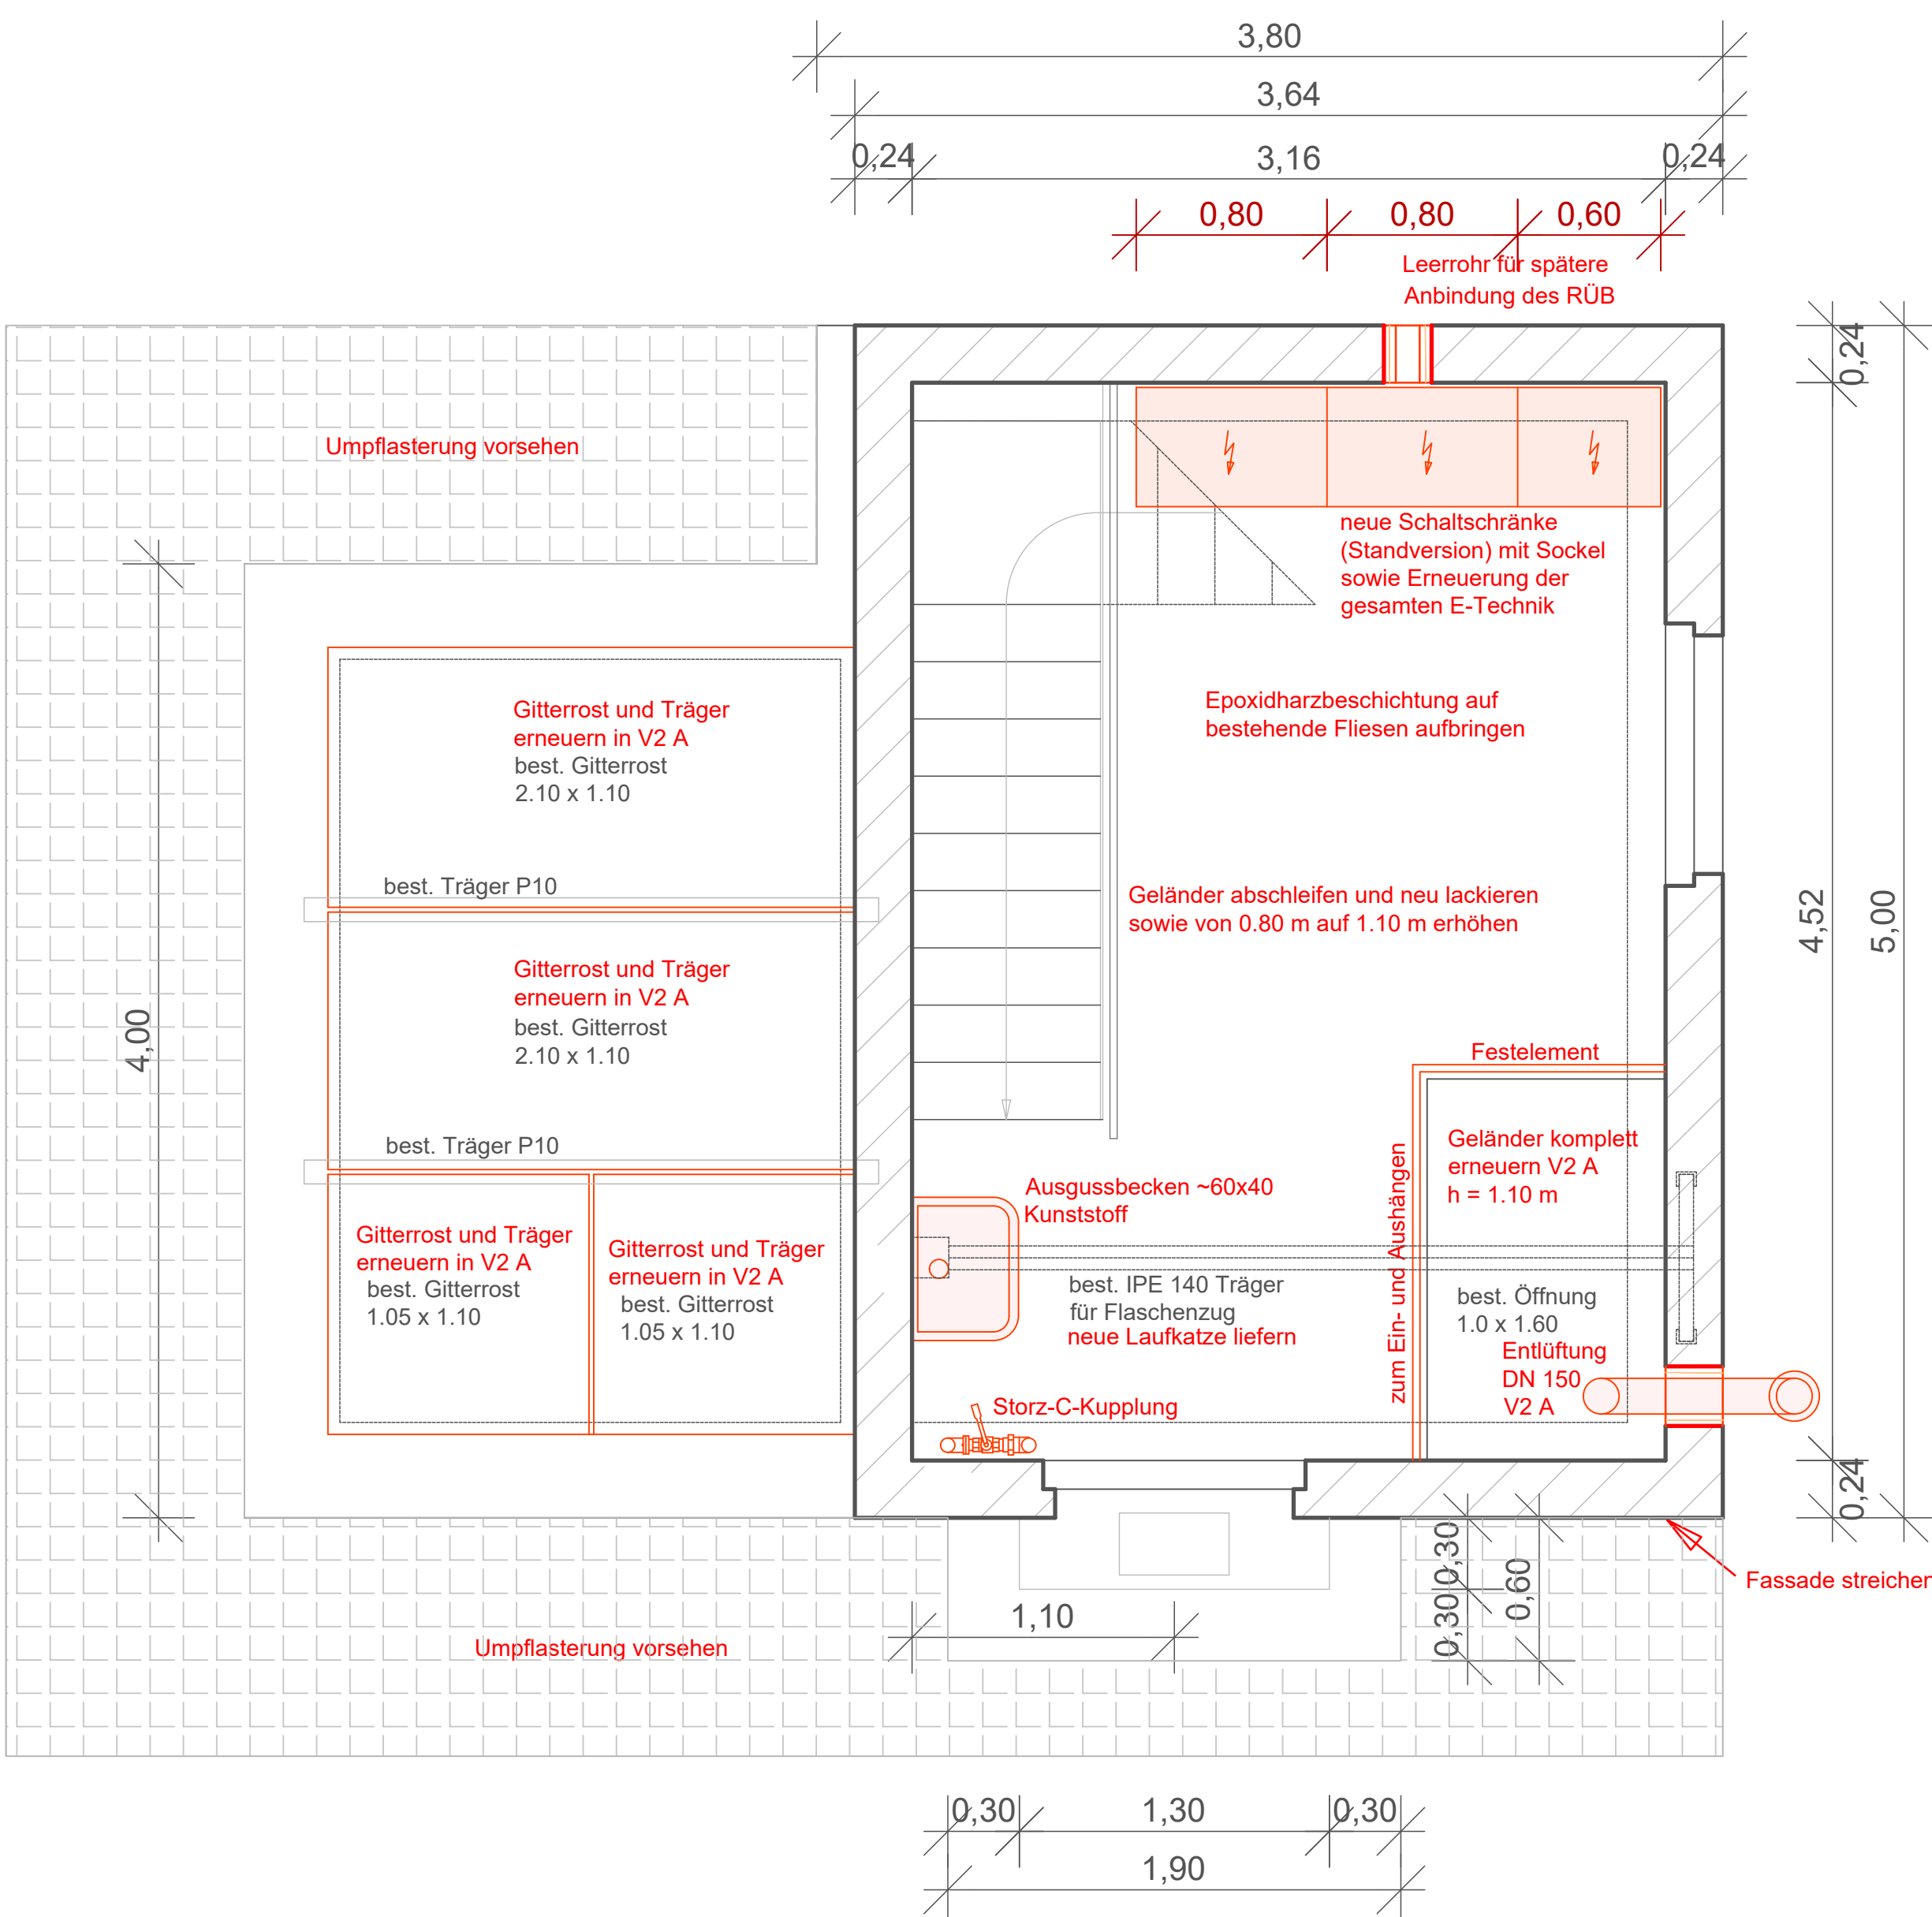

© Copyright, kopieren und verwenden nur mit Genehmigung der Biedermann GmbH



Biedermann GmbH


Ingenieurbüro für Tiefbau

Beereweg 3
Tel.: 09827 / 17 17
info@ib-bi.de

Unterschrift (Planverfasser)

Genehmigungsplanung

Unternehmen:	Abwasseranlage Stadt Herrieden Anschluß Neunstetten an die Kläranlage Herrieden		
Planart:	Pumpwerk Neunstetten		
Anlage:	5.1	Maßstab:	1: 25
Datum:	11.10.2019	entworfen:	J. Zentler
		gezeichnet:	V. Kraußhahn
		geprüft:	



Stadt Herrieden

Herrnhof 10
91567 Herrieden
Tel. 09825 - 808 - 0
Fax. 09825 - 808 - 30
www.herrieden.de

Unterschrift (Auftraggeber)