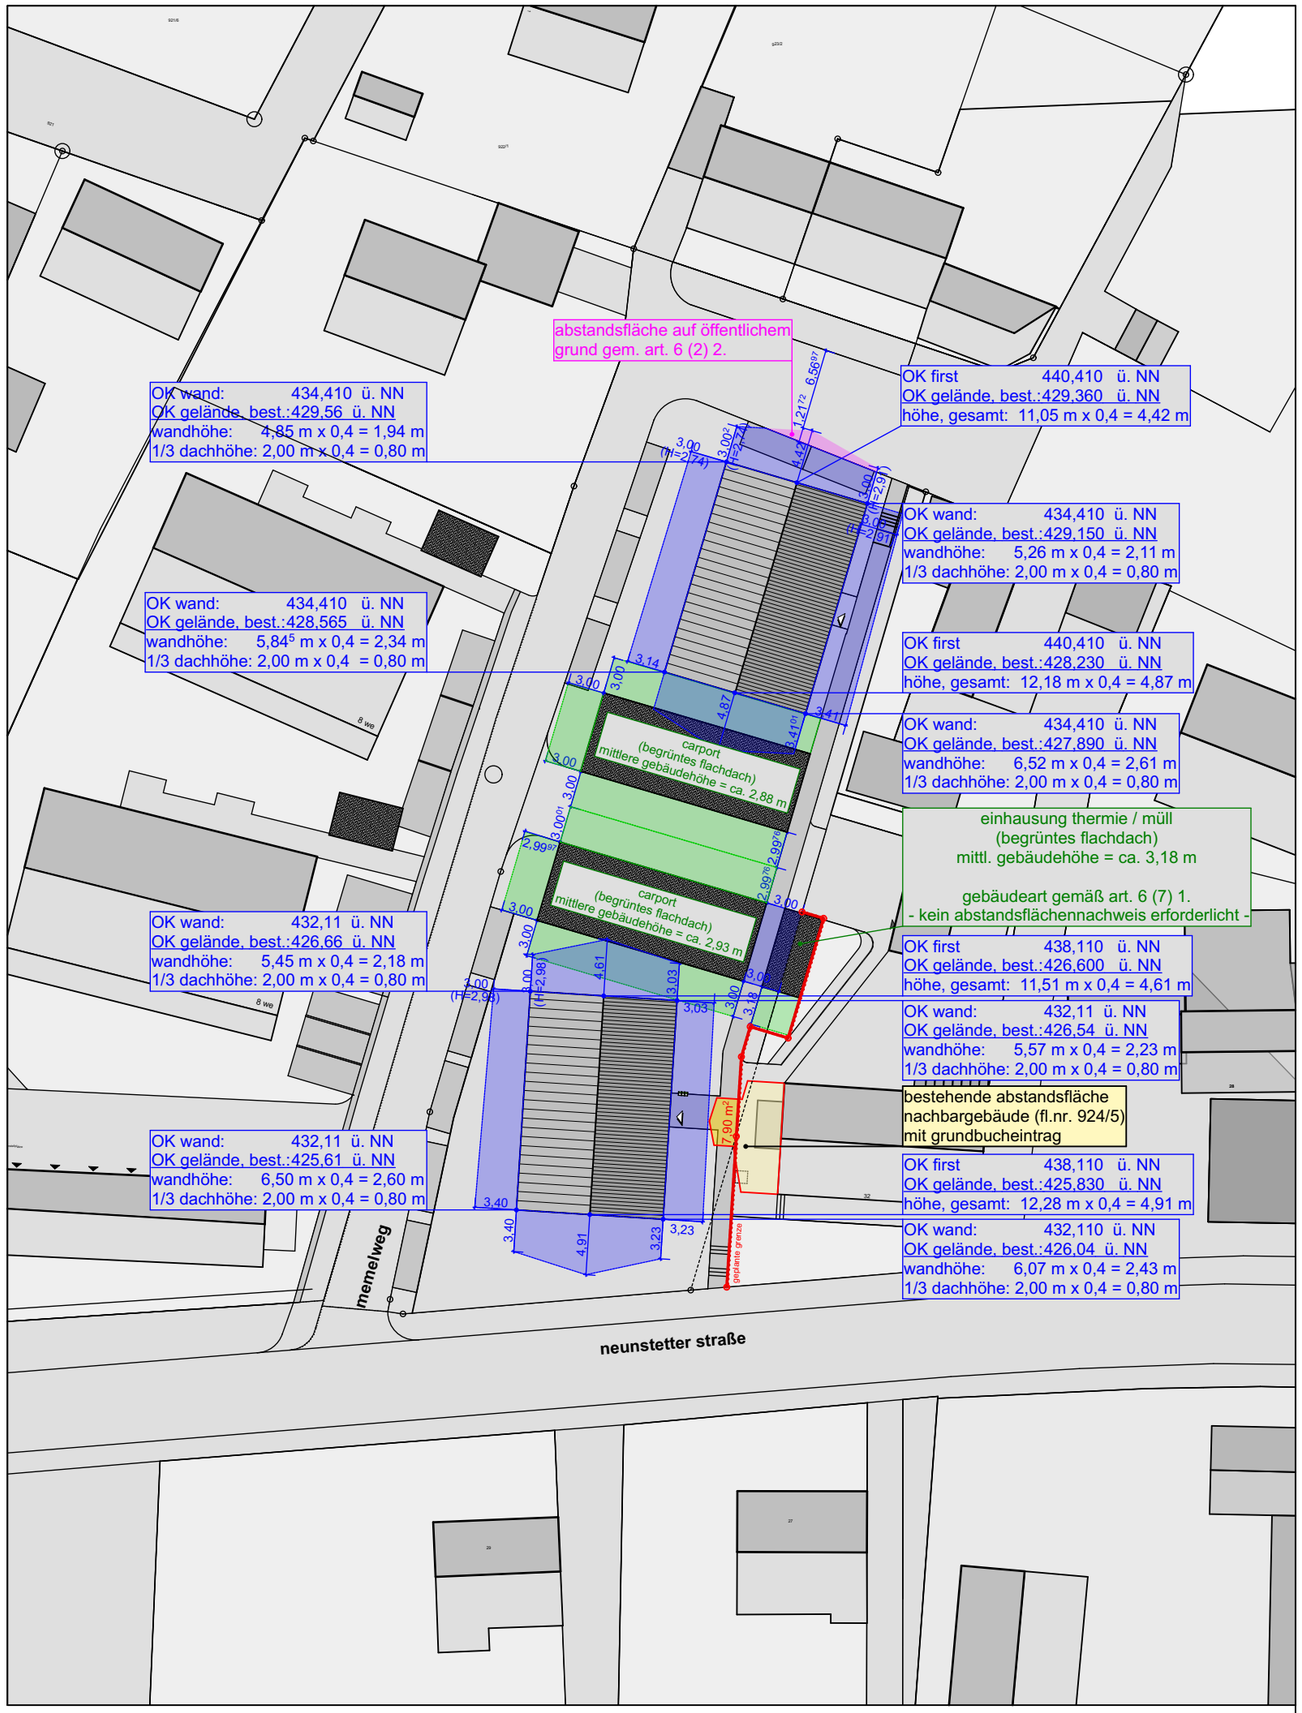

projekt

neubau von zwei mehrfamilienwohnhäusern am memelweg in herrieden (2.ba)
memelweg 7, 91567 herrieden
neunstetter straße 34, 91567 herrieden

plannr.

I02

bauherr	flurstück	unterschriften
jechnerer immobilien gmbh & co kg binzwangener weg 7, 91567 herrieden vertreten durch die herren	924	
helmut jechnerer		
werner jechnerer		

nachbarn	flurstück	unterschriften
werner hofmann, neunstetter straße 30, 91567 herrieden	923/4	
werner jechnerer, neunstetter straße 32, 91567 herrieden	924/5	

planungsstufe	datum	lp / hoai
bauantrag	29.11.21	**4**

bezeichnung	maßstab
abstandsflächen	**1:500**

entwurfsverfasser / architekt	unterschrift
dipl. ing. architekt bda **franz jechnerer**	

büro herrieden
vogteiplatz 12 91567 herrieden fon +49 (0)9825 / 9273- 0
info@jechnerer-architekten.de fax +49 (0)9825 / 9273-10
büro berlin
uferpromenade 19 14089 berlin fon +49 (0)30 / 3680169- 8
berlin@jechnerer-architekten.de fax +49 (0)30 / 3680169- 9
www.jechnerer-architekten.de **architekten bda**

jechnerer
architekten
stadtplaner