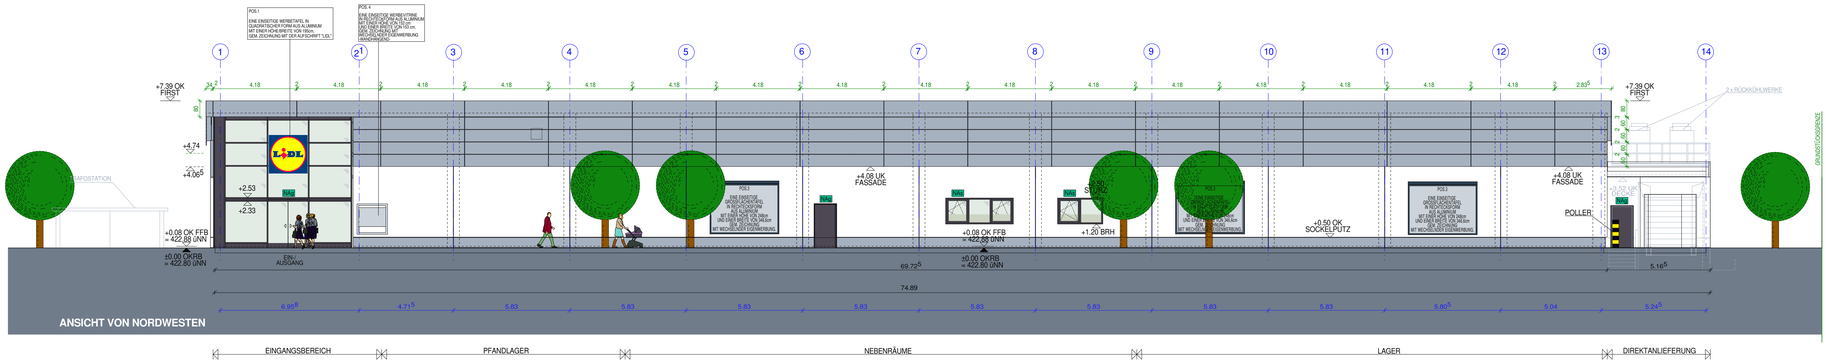

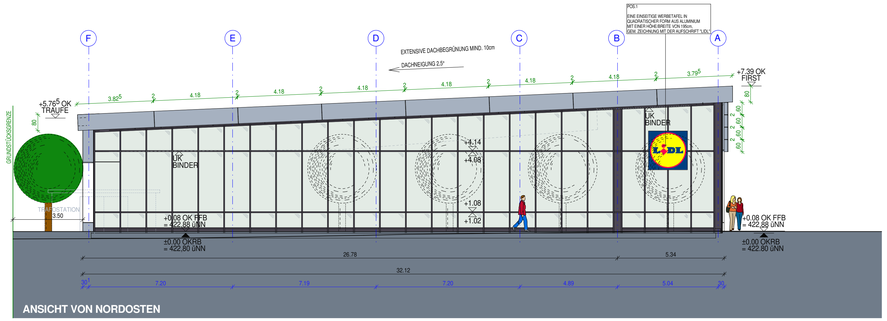

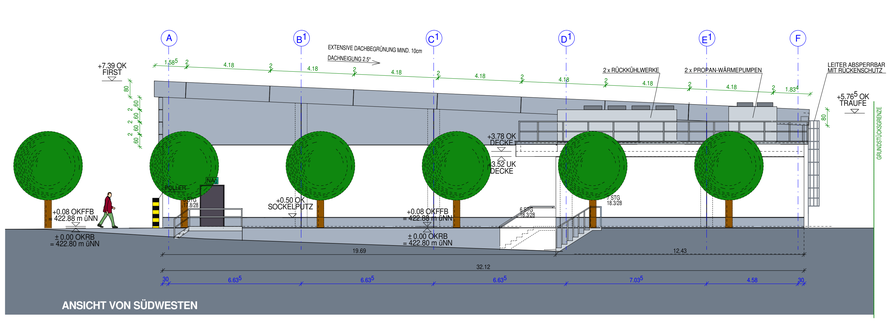

ERRICHTUNG VON WERBEANLAGEN
IN 91567 HERRIEDEN, INDUSTRIESTRASSE 7

LIDL DIENSTLEISTUNG GmbH & Co. KG
VERTRETEN DURCH:
LIDL VERTRIEBS GmbH & Co. KG
MAX-EYTH-STR. 13
74638 WALDENBURG

ANSICHTEN
WERBEANLAGEN

M 1:100

BAUHERR:

LIDL Vertriebs GmbH & Co. KG
MAX-EYTH-STR. 13
74638 WALDENBURG

NACHBARN:

FLUR NR. 121/3
IVMQ GmbH & Co. Objekt 11 KG
71384 WEINSTADT, POSTSTR. 12-2

FLUR NR. 121/3/3
TOLKSDORF GERDA
91567 HERRIEDEN, INDUSTRIESTR. 9

FLUR NR. 121/3/3
TOLKSDORF THORSTEN
91567 HERRIEDEN, TAUBERZELLER WEG 6

ANSBACH IM NOVEMBER 2021
PLANFERTIGER:

PLANUNG SERVICE GmbH
Ingenieure und Architekten
92421 Amberg
Ernst-Schneider-Straße 4
Tel. 0841 87 99 80
Fax 0841 87 99 82