


ABSTANDSFLÄCHEN LEGENDE H x 0,4

	= H1	= 6.26m x 0.4 = 2.50m
	= H1	= 7.28m x 0.4 = 2.91m
	= H2	= 6.26m x 0.4 = 2.50m
	= H2	= 7.05m x 0.4 = 2.82m
	= H3	= 5.25m x 0.4 = 2.10m
	= H3	= 5.33m x 0.4 = 2.13m
	= H4	= 5.23m x 0.4 = 2.09m
	= H4	= 5.33m x 0.4 = 2.13m
	= H5	= 4.74m x 0.4 = 1.90m
	= H5	= 4.70m x 0.4 = 1.88m
	= H6	= 7.22m x 0.4 = 2.89m
	= H6	= 8.16m x 0.4 = 3.26m
	= H7	= 7.94m x 0.4 = 3.18m
	= H7	= 7.33m x 0.4 = 2.93m

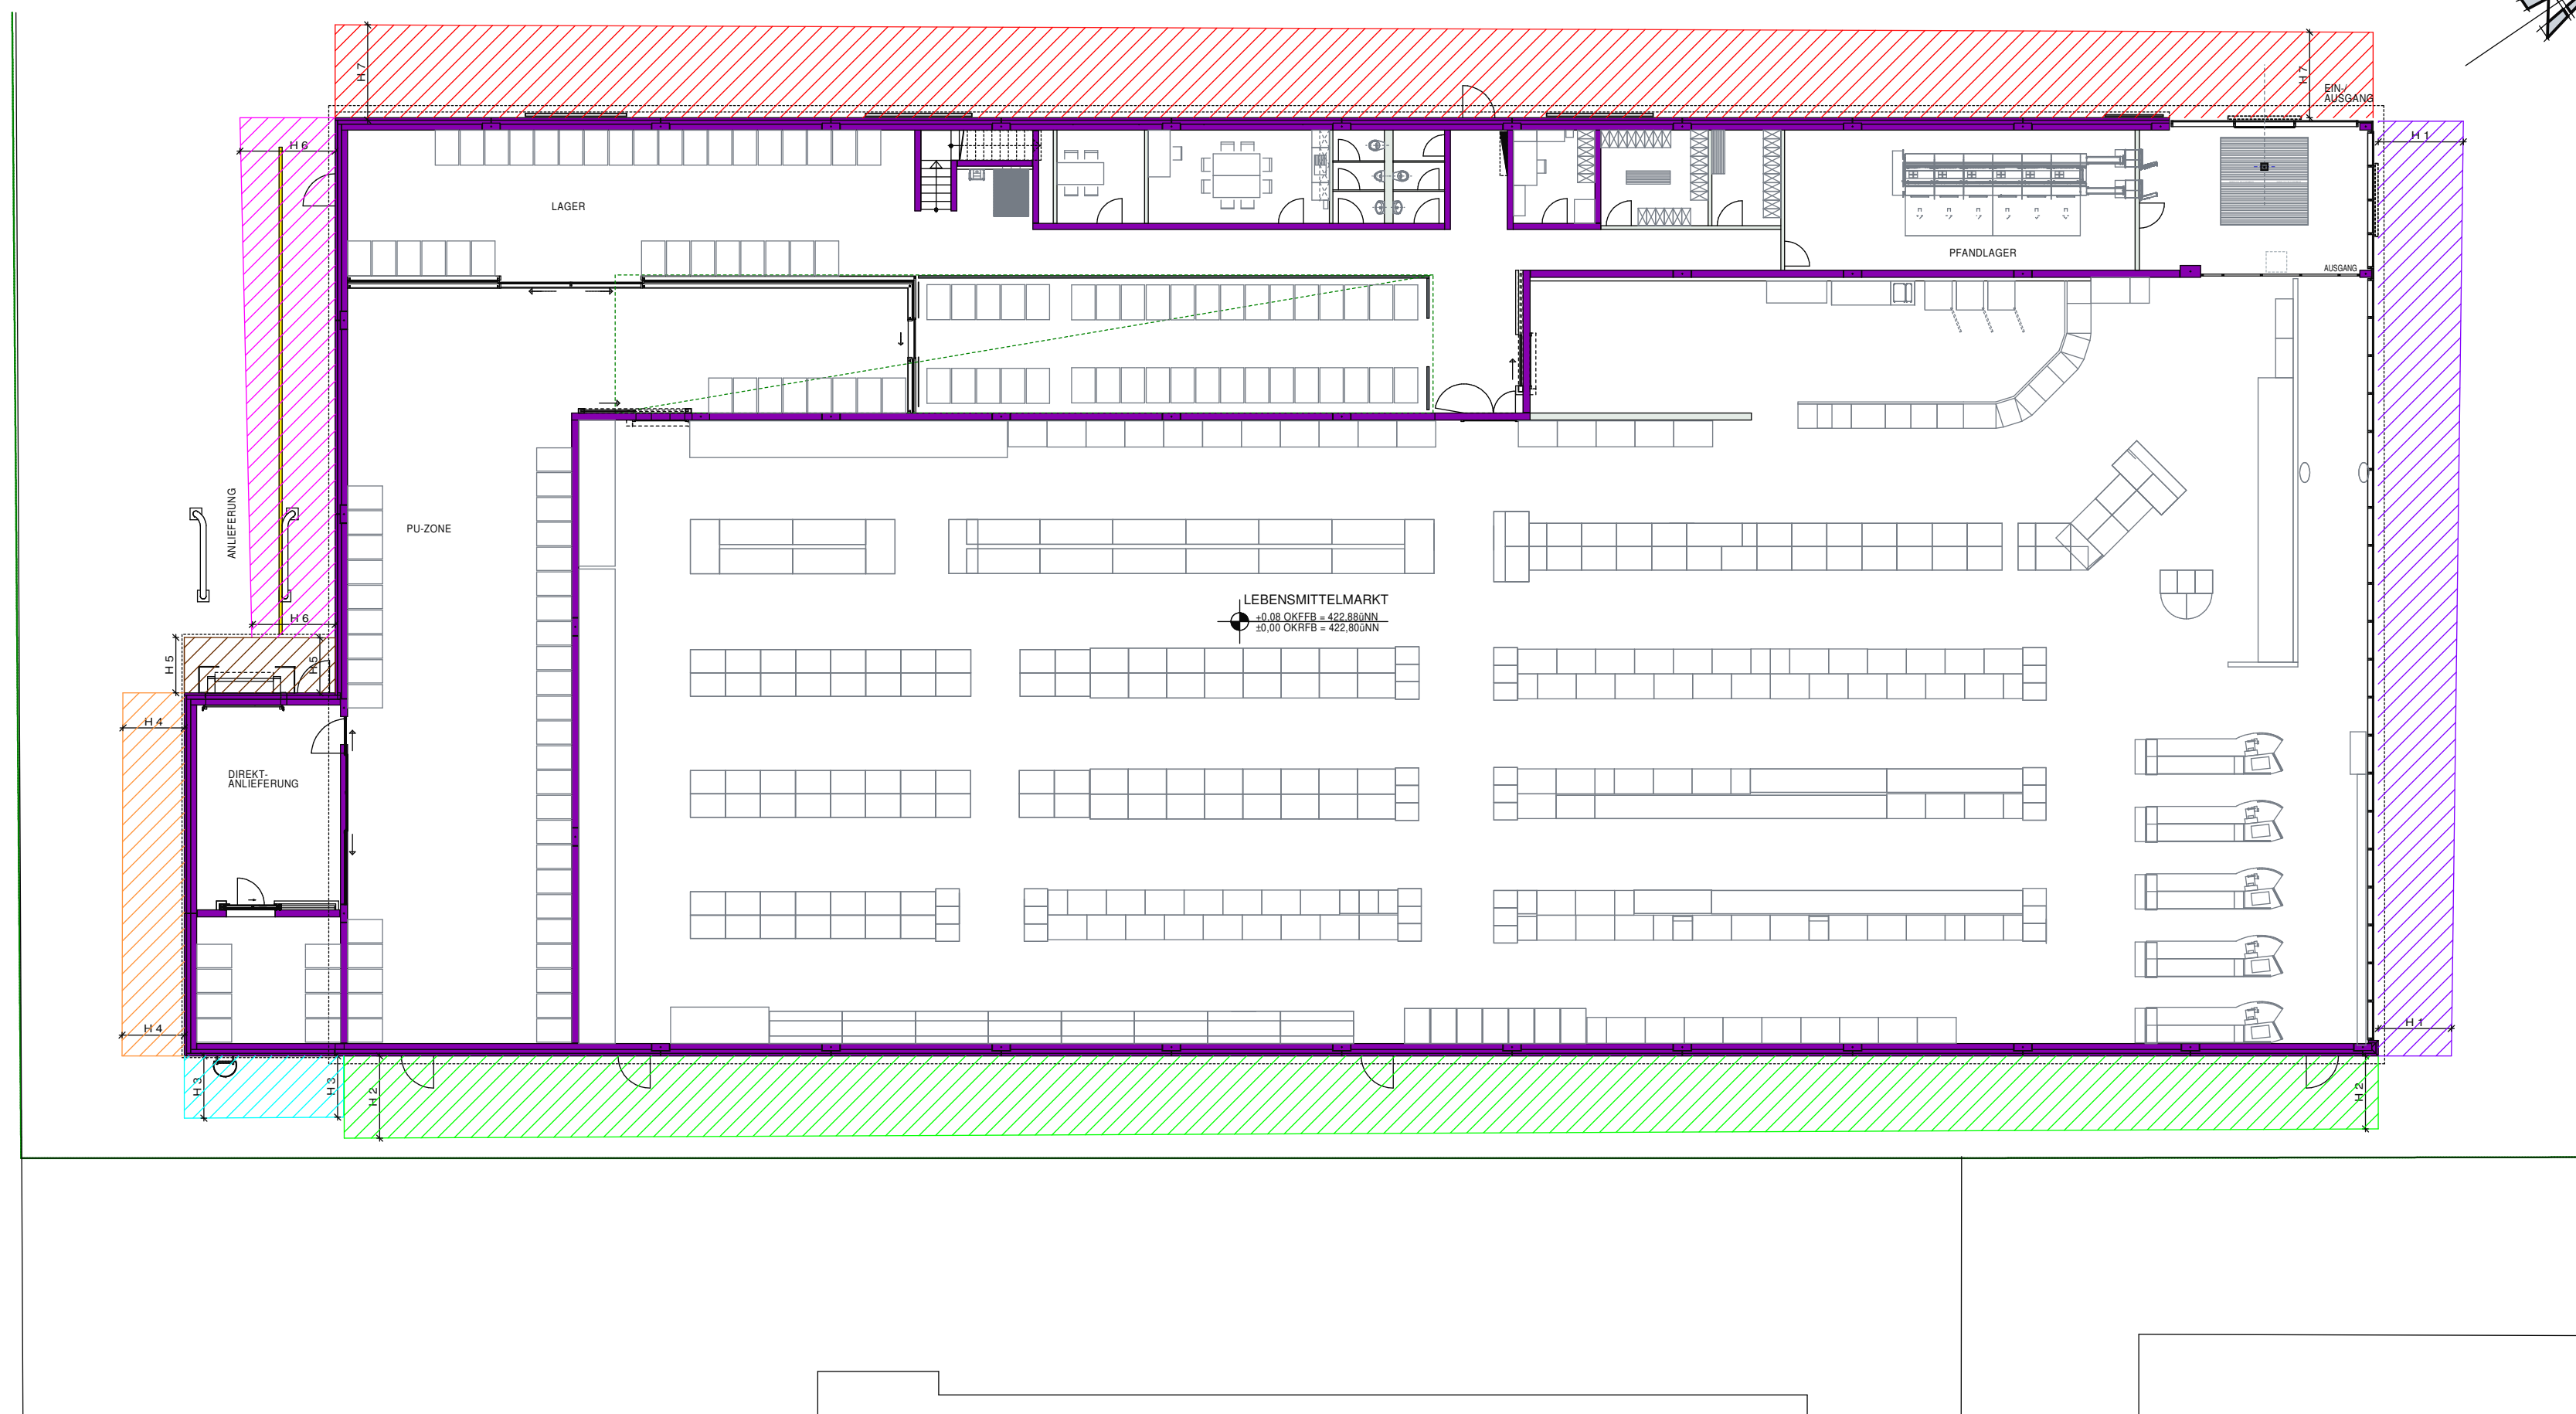

ERRICHTUNG EINES LEBENSMITTELMARKTES  
IN 91567 HERRIEDEN, INDUSTRIESTRASSE 7  
LIDL DIENSTLEISTUNG GmbH & Co. KG  
VERTRETEN DURCH:  
LIDL VERTRIEBS GmbH & Co. KG  
MAX-EYTH-STR. 13  
74638 WALDENBURG

ABSTANDSFLÄCHEN M 1:200

BAUHERR:  
  
LIDL Vertriebs GmbH & Co. KG  
MAX-EYTH-STR. 13  
74638 WALDENBURG

NACHBARN:  
FLUR NR. 1213 IVMG GmbH & Co. Objekt 11 KG  
71384 WEINSTADT, POSTSTR. 15/2  
FLUR NR. 1213/3 TOLKSDORF GERDA  
91567 HERRIEDEN, INDUSTRIESTR. 9  
FLUR NR. 1213/3 TOLKSDORF THORSTEN  
91567 HERRIEDEN, TAUBERZELLER WEG 6

ANSBACH IM NOVEMBER 2021  
PLANFERTIGER:

PLANUNG SERVICE GmbH  
Ingenieure und Architekten  
91522 Ansbach  
Louis-Schmeizer-Straße 8  
Tel.: 09 81- 97 18 80  
Fax: 09 81- 97 18 910