




ISO ANSICHTNW mit Decken und Stützen



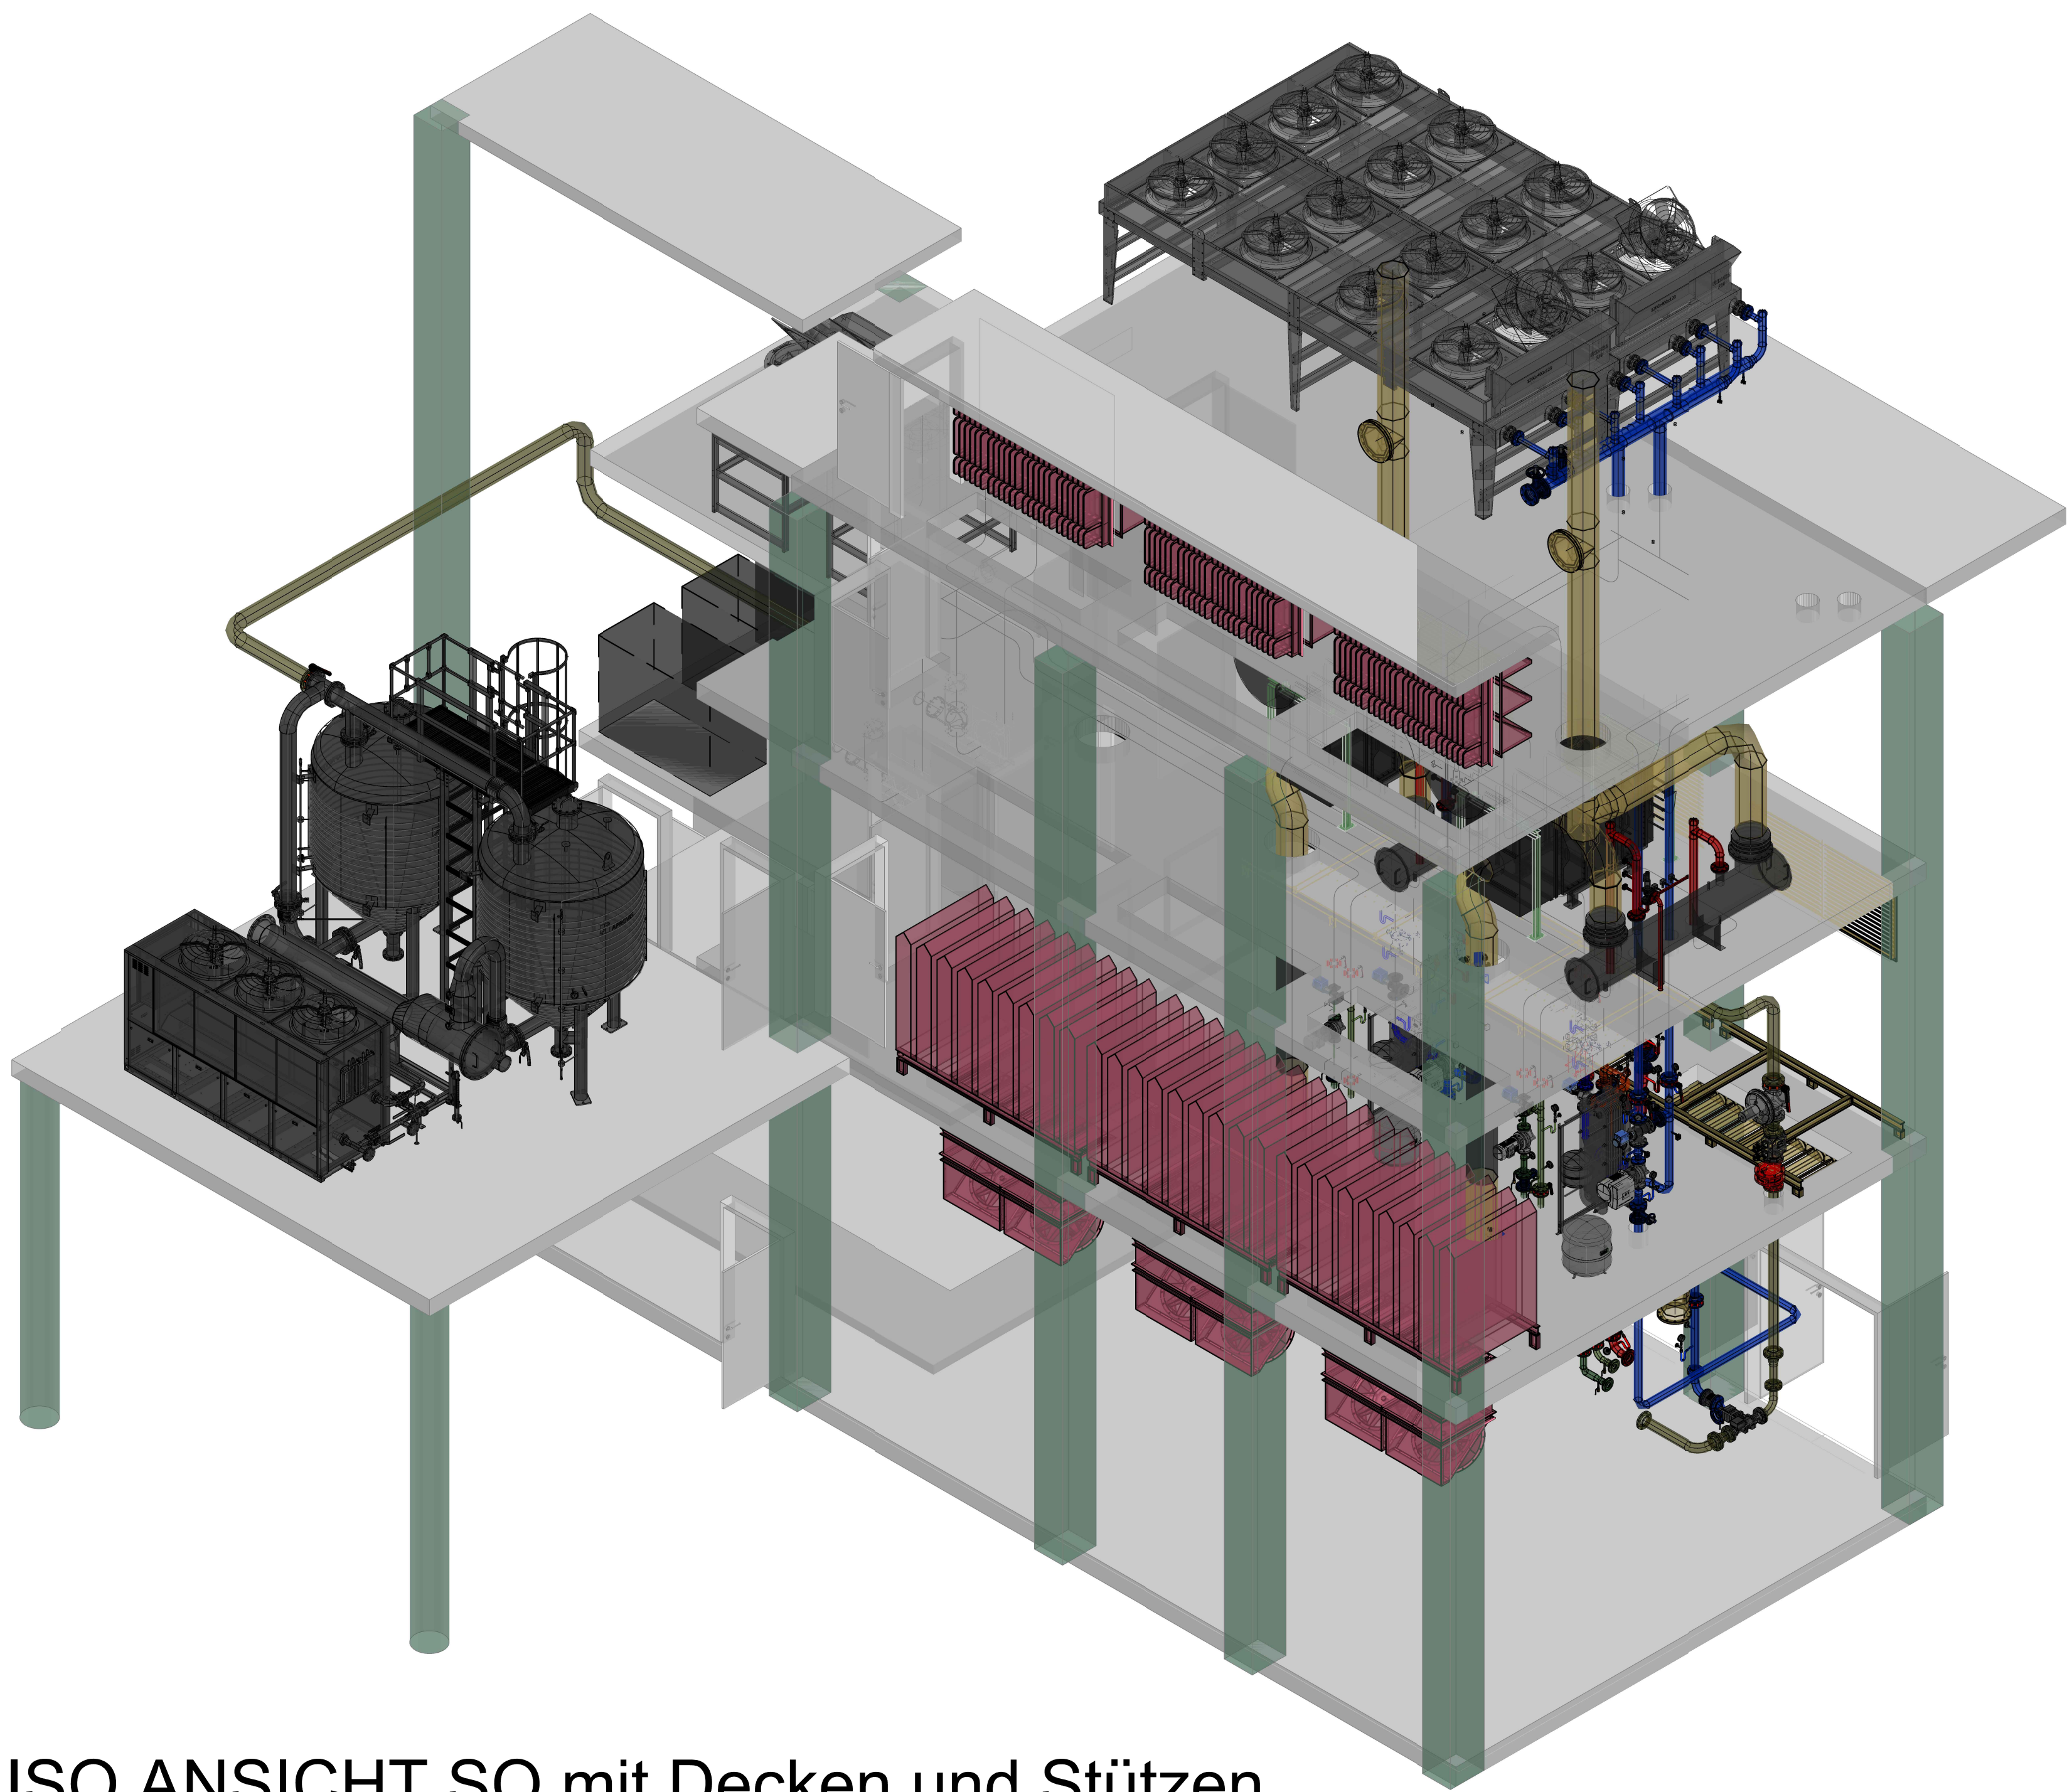

ISO ANSICHT SO mit Decken und Stützen

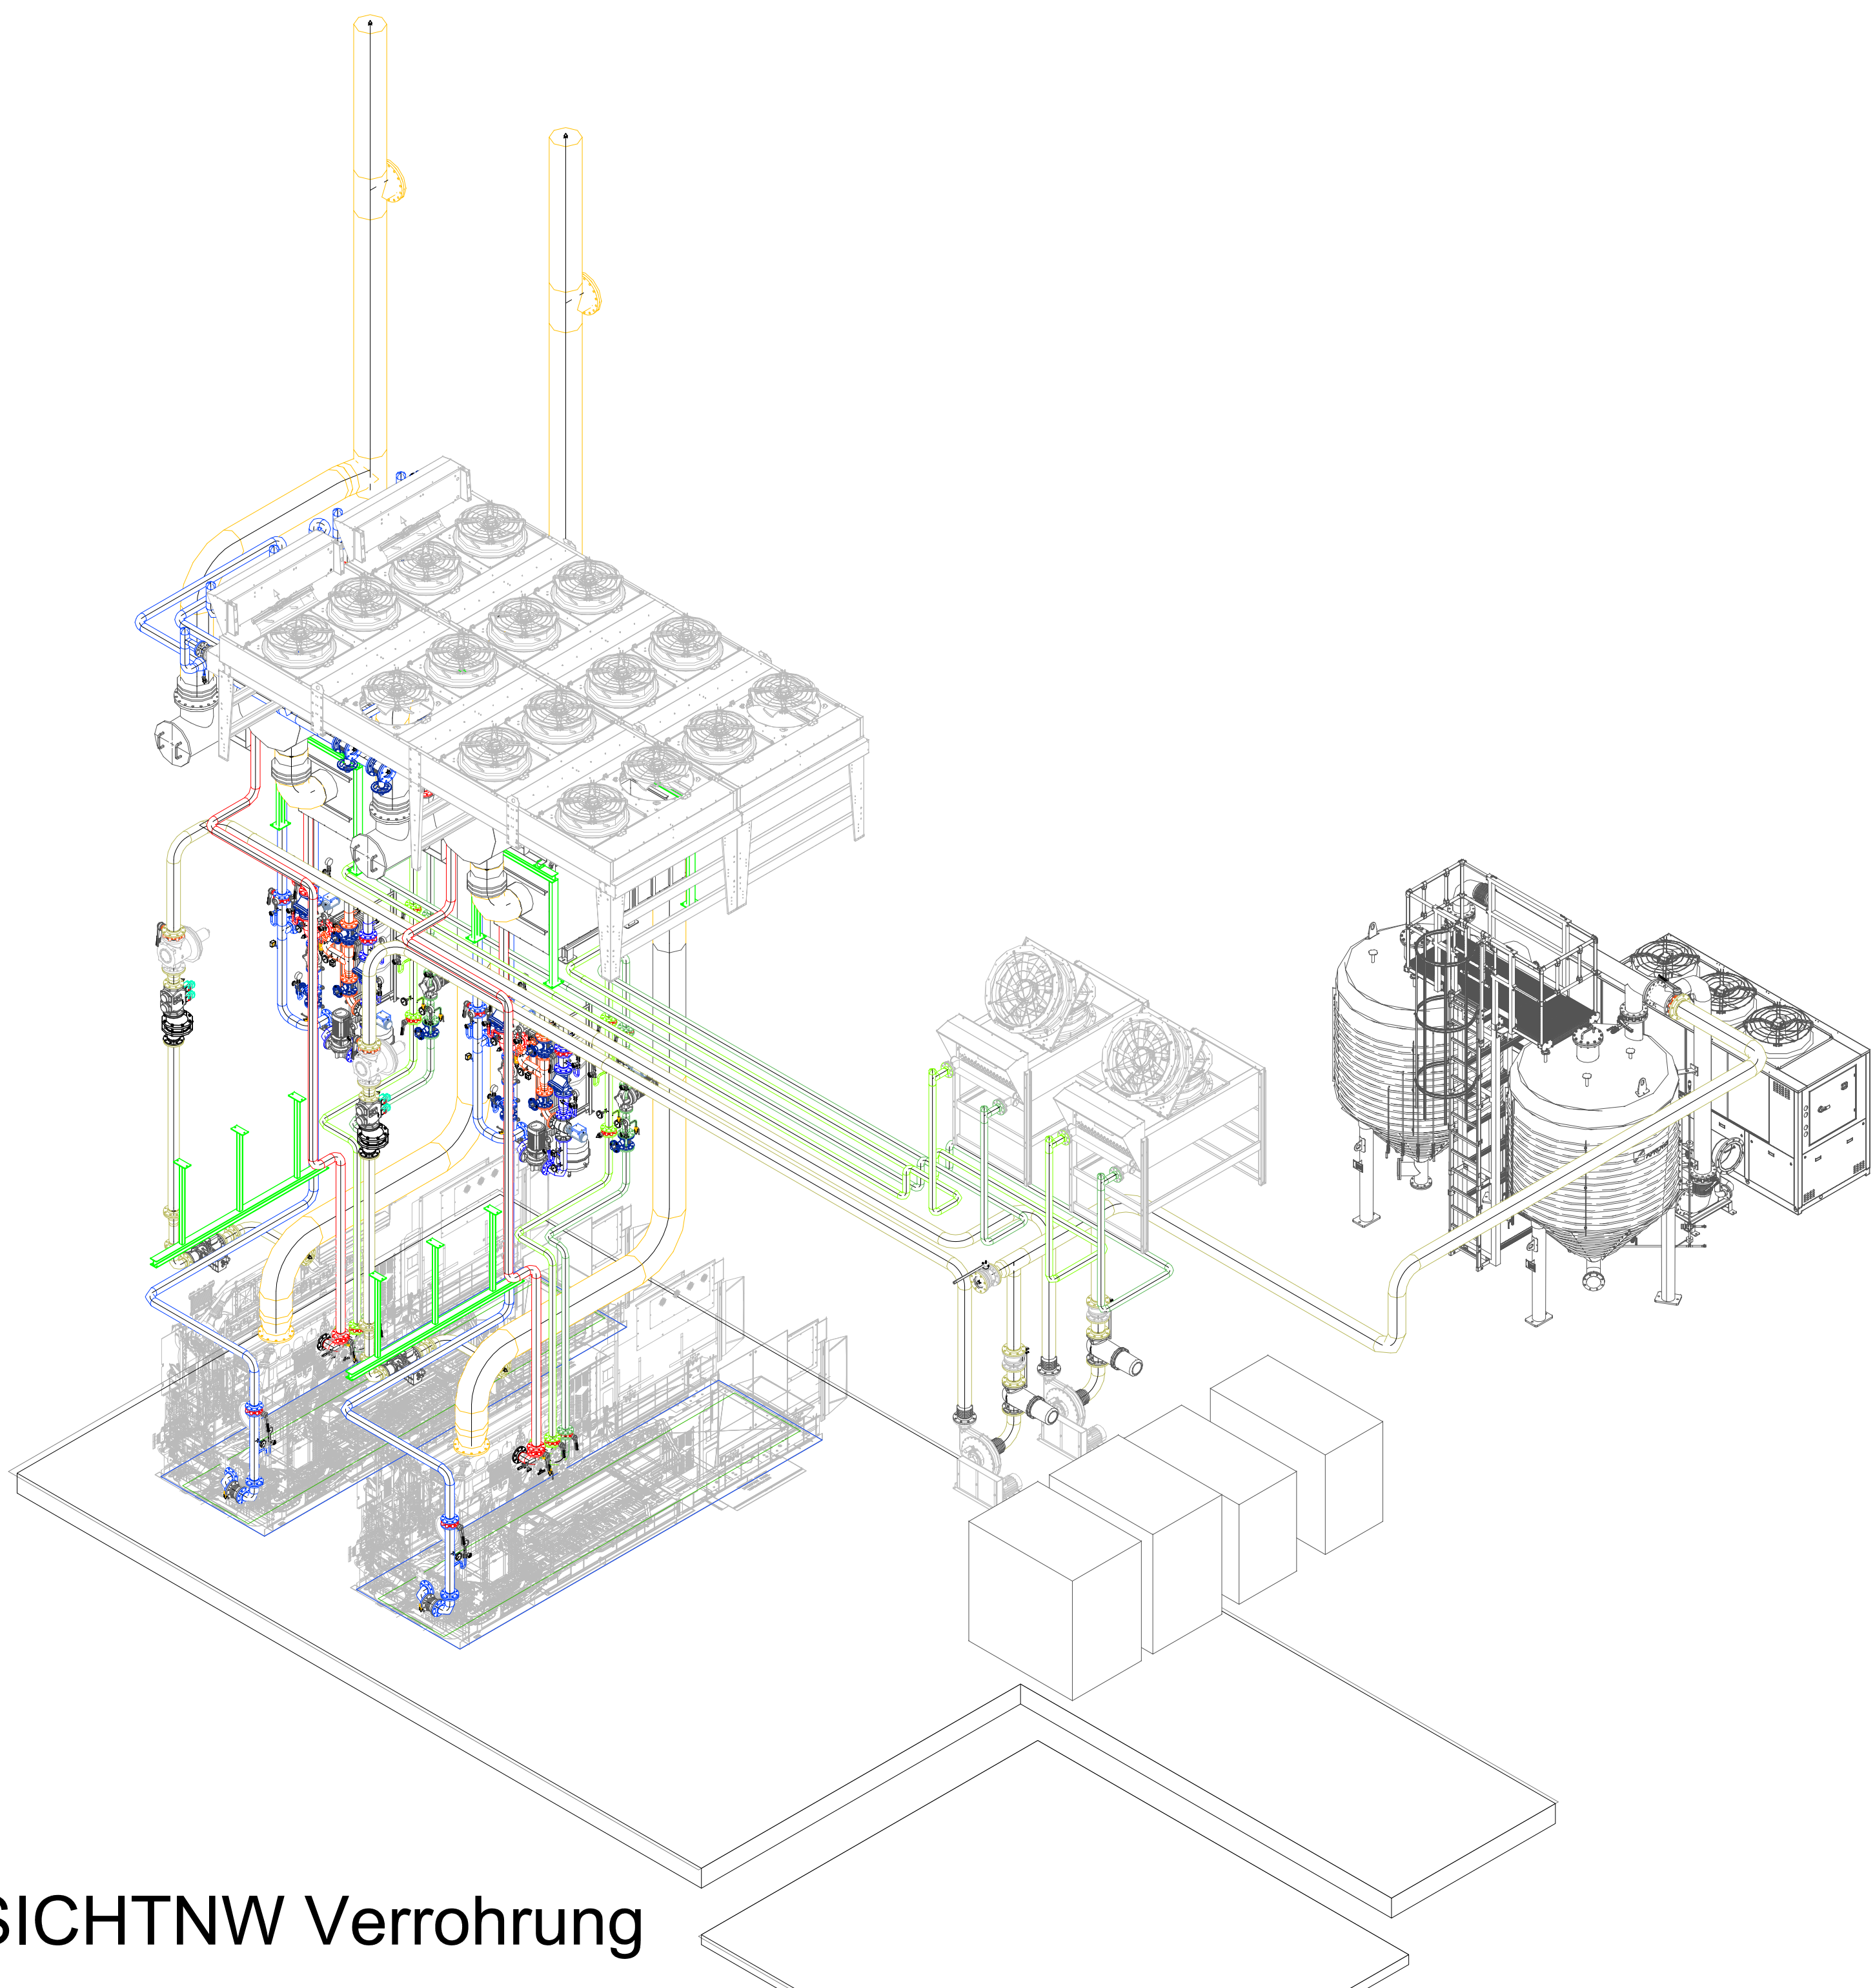

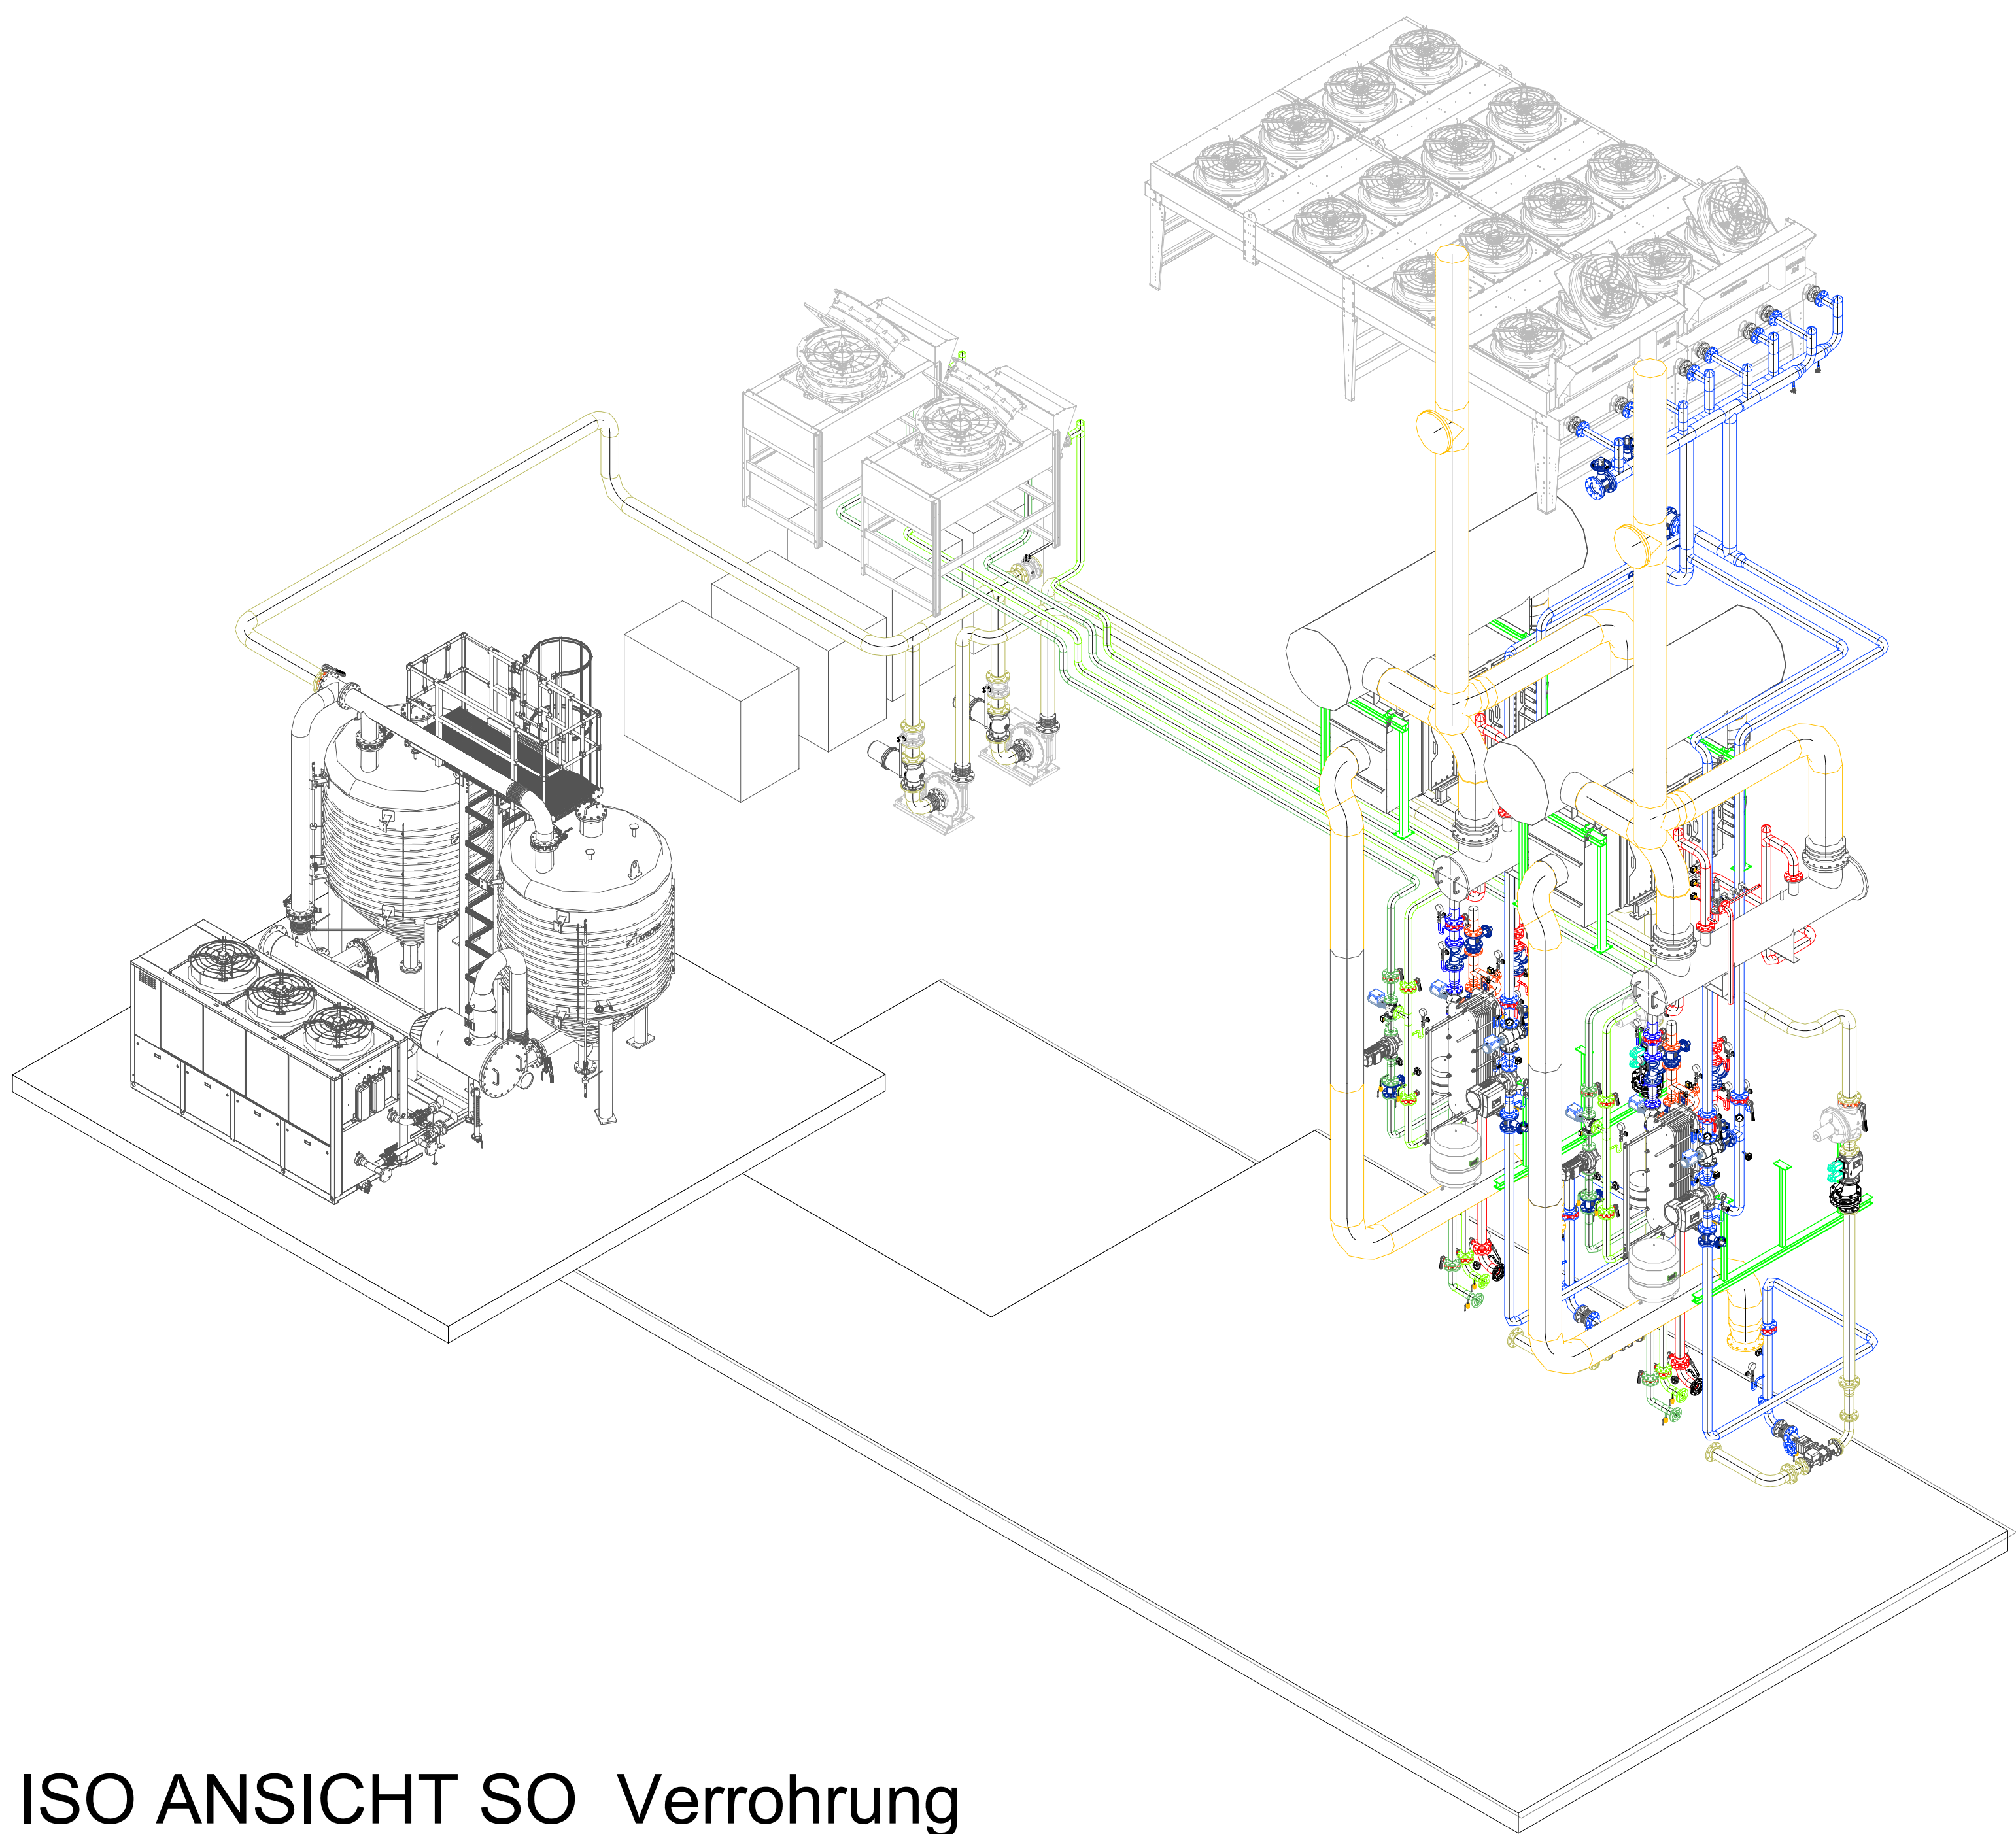ISO ANSICHTNW Verrohrung



ISO ANSICHT SO Verrohrung

AUSFÜHRUNGSPLANUNG									
				Energas BHKW GmbH E-C-Baumann-Str. 20a 95326 Kulmbach			Tel.: +49 (0)9221 / 69063-0 Fax.: +49 (0)9221 / 69063-29 http://www.energas-gmbh.de		
Datum		Name/Gruppe							
06.10.2020		Dittmeyer							
proj.		Passing							
09.10.2020									
Project		Order							
2020-001									
Auftrag									
Auftraggeber									