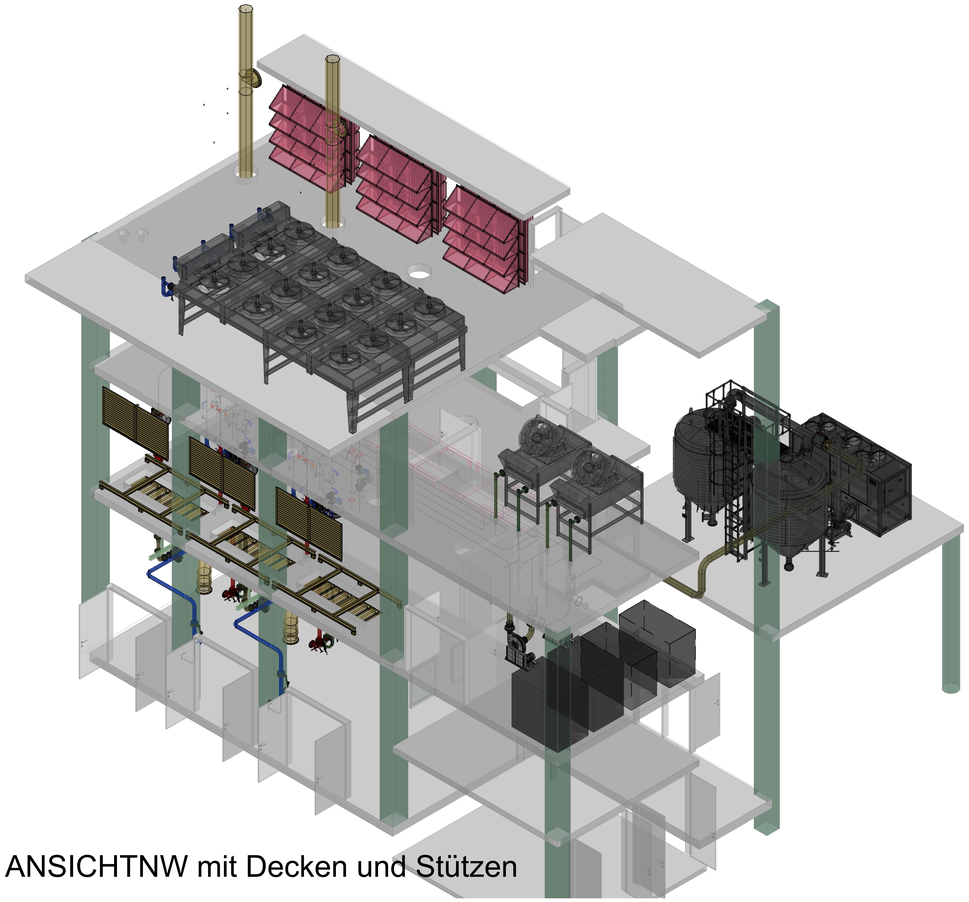

ISO ANSICHTNW mit Decken und Stützen

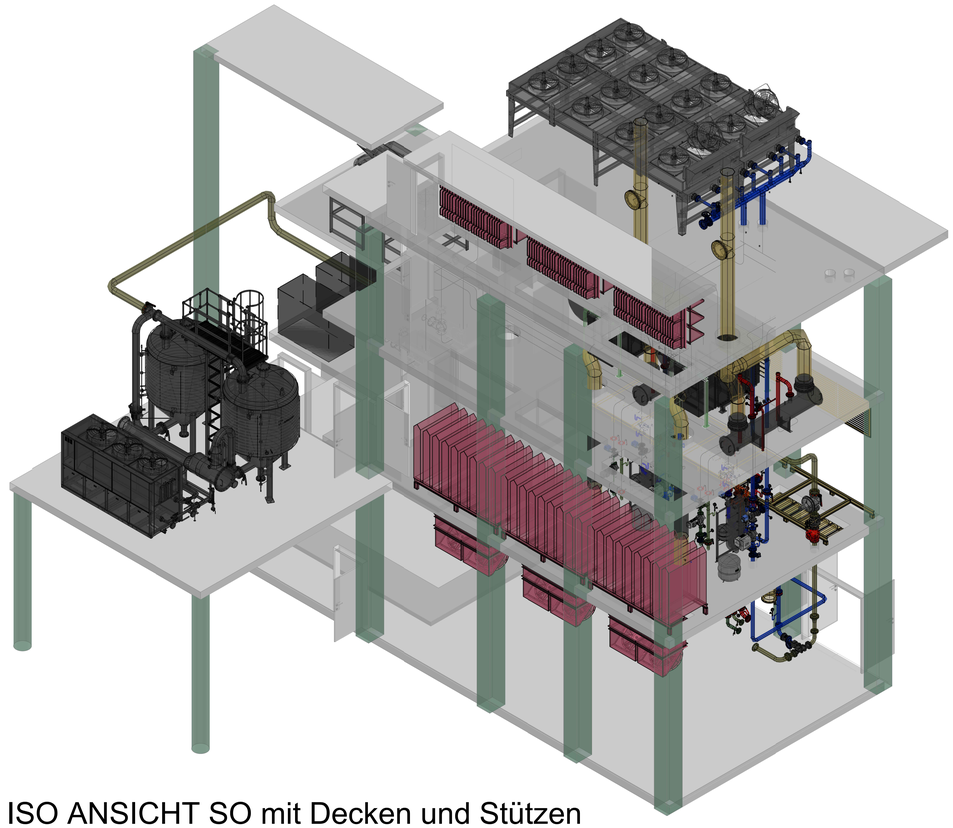

ISO ANSICHT SO mit Decken und Stützen

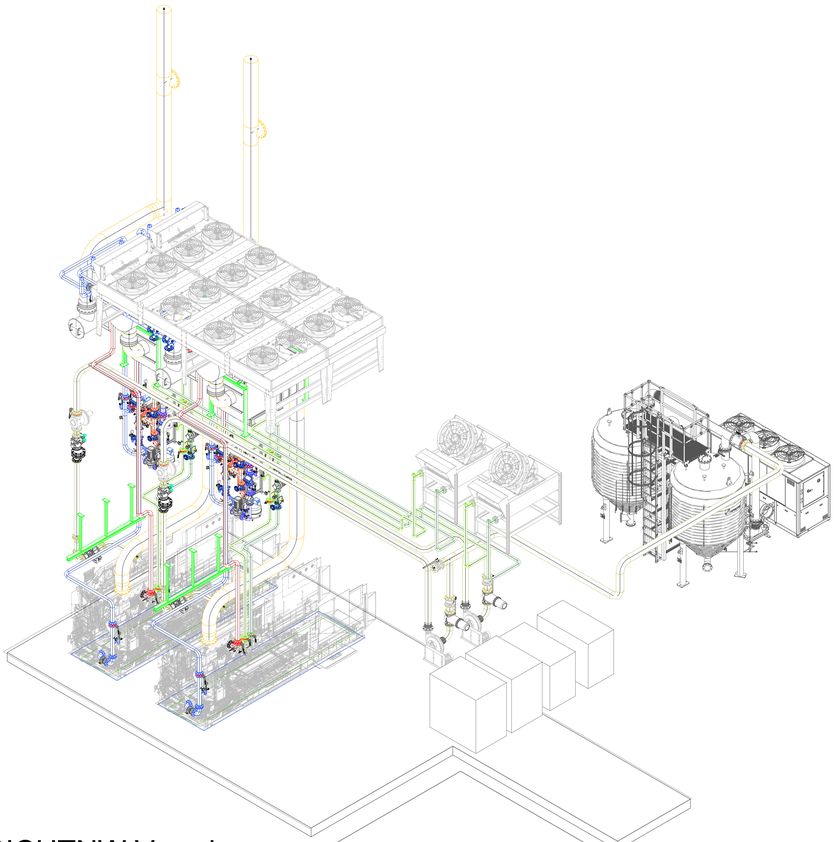

ISO ANSICHTNW Verrohrung

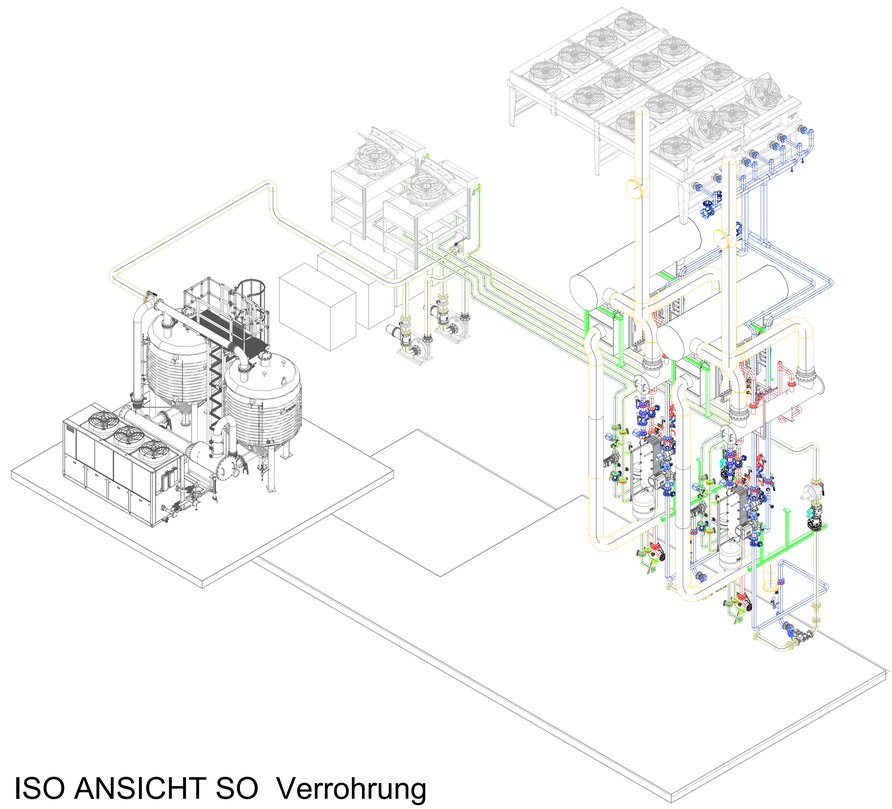

ISO ANSICHT SO Verrohrung

AUSFÜHRUNGSPLANUNG

ENERGAS JENBACHER BCHP
Energas BHKW GmbH
E.-C.-Baumann-Str. 20a
95326 Kulmbach
Tel.: +49 (0)9221 / 69063-0
Fax.: +49 (0)9221 / 69063-29
http://www.energas-gmbh.de

	Datum	Name/Gruppe
gez:	09.10.2020	Dittmeyer
gepr:	09.10.2020	Passing

Projekt: 2020-001
Order:
Auftrag:
Auftraggeber:

00	Ausführungsplanung	04.11.20	td	pe
Ind.		Datum	Name	gepr

Maßstab: 1 : 50
Blatt-Nr.: 1
Blattzahl: 1
Format: A0

Zeichng.-Nr.: 000-GRU-GESAMT-420-APP
Druckdatum: 04.11.2020
Bezeichnung:

NATURA Herrieden
2 x BHKW-Anlage JMS 420
ISometiren