




ISO ANSICHTNW mit Decken und Stützen



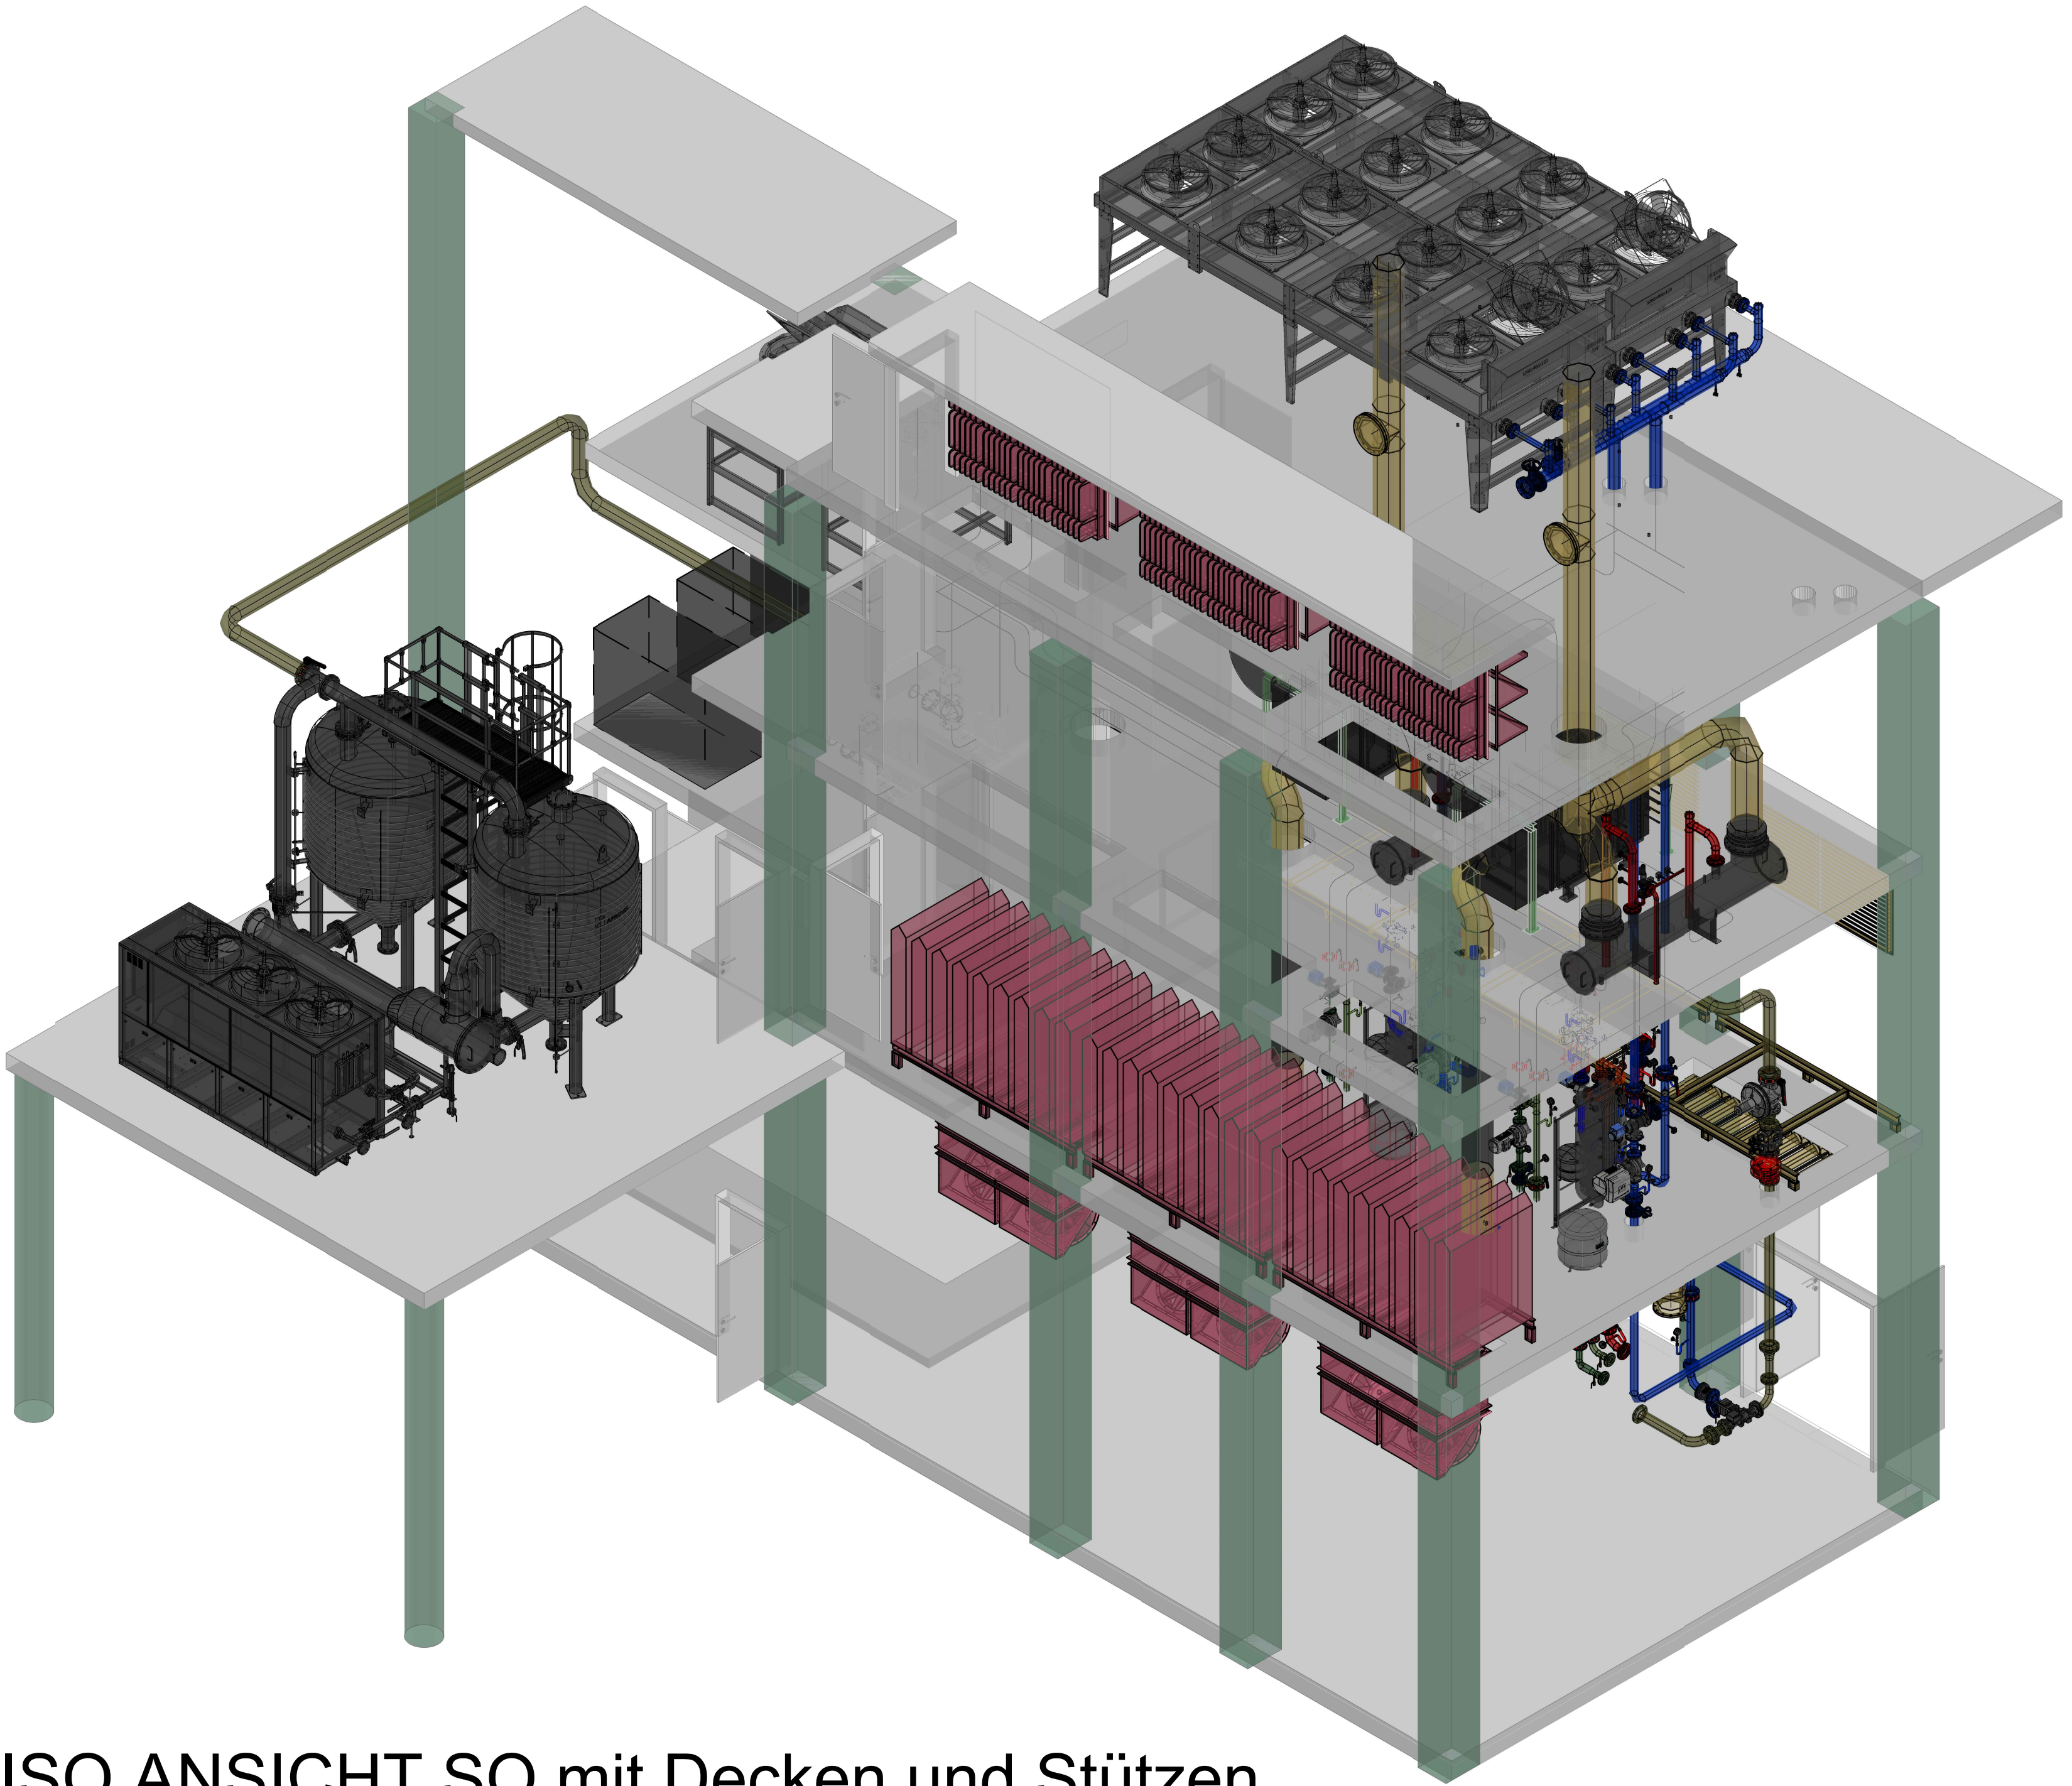

ISO ANSICHT SO mit Decken und Stützen

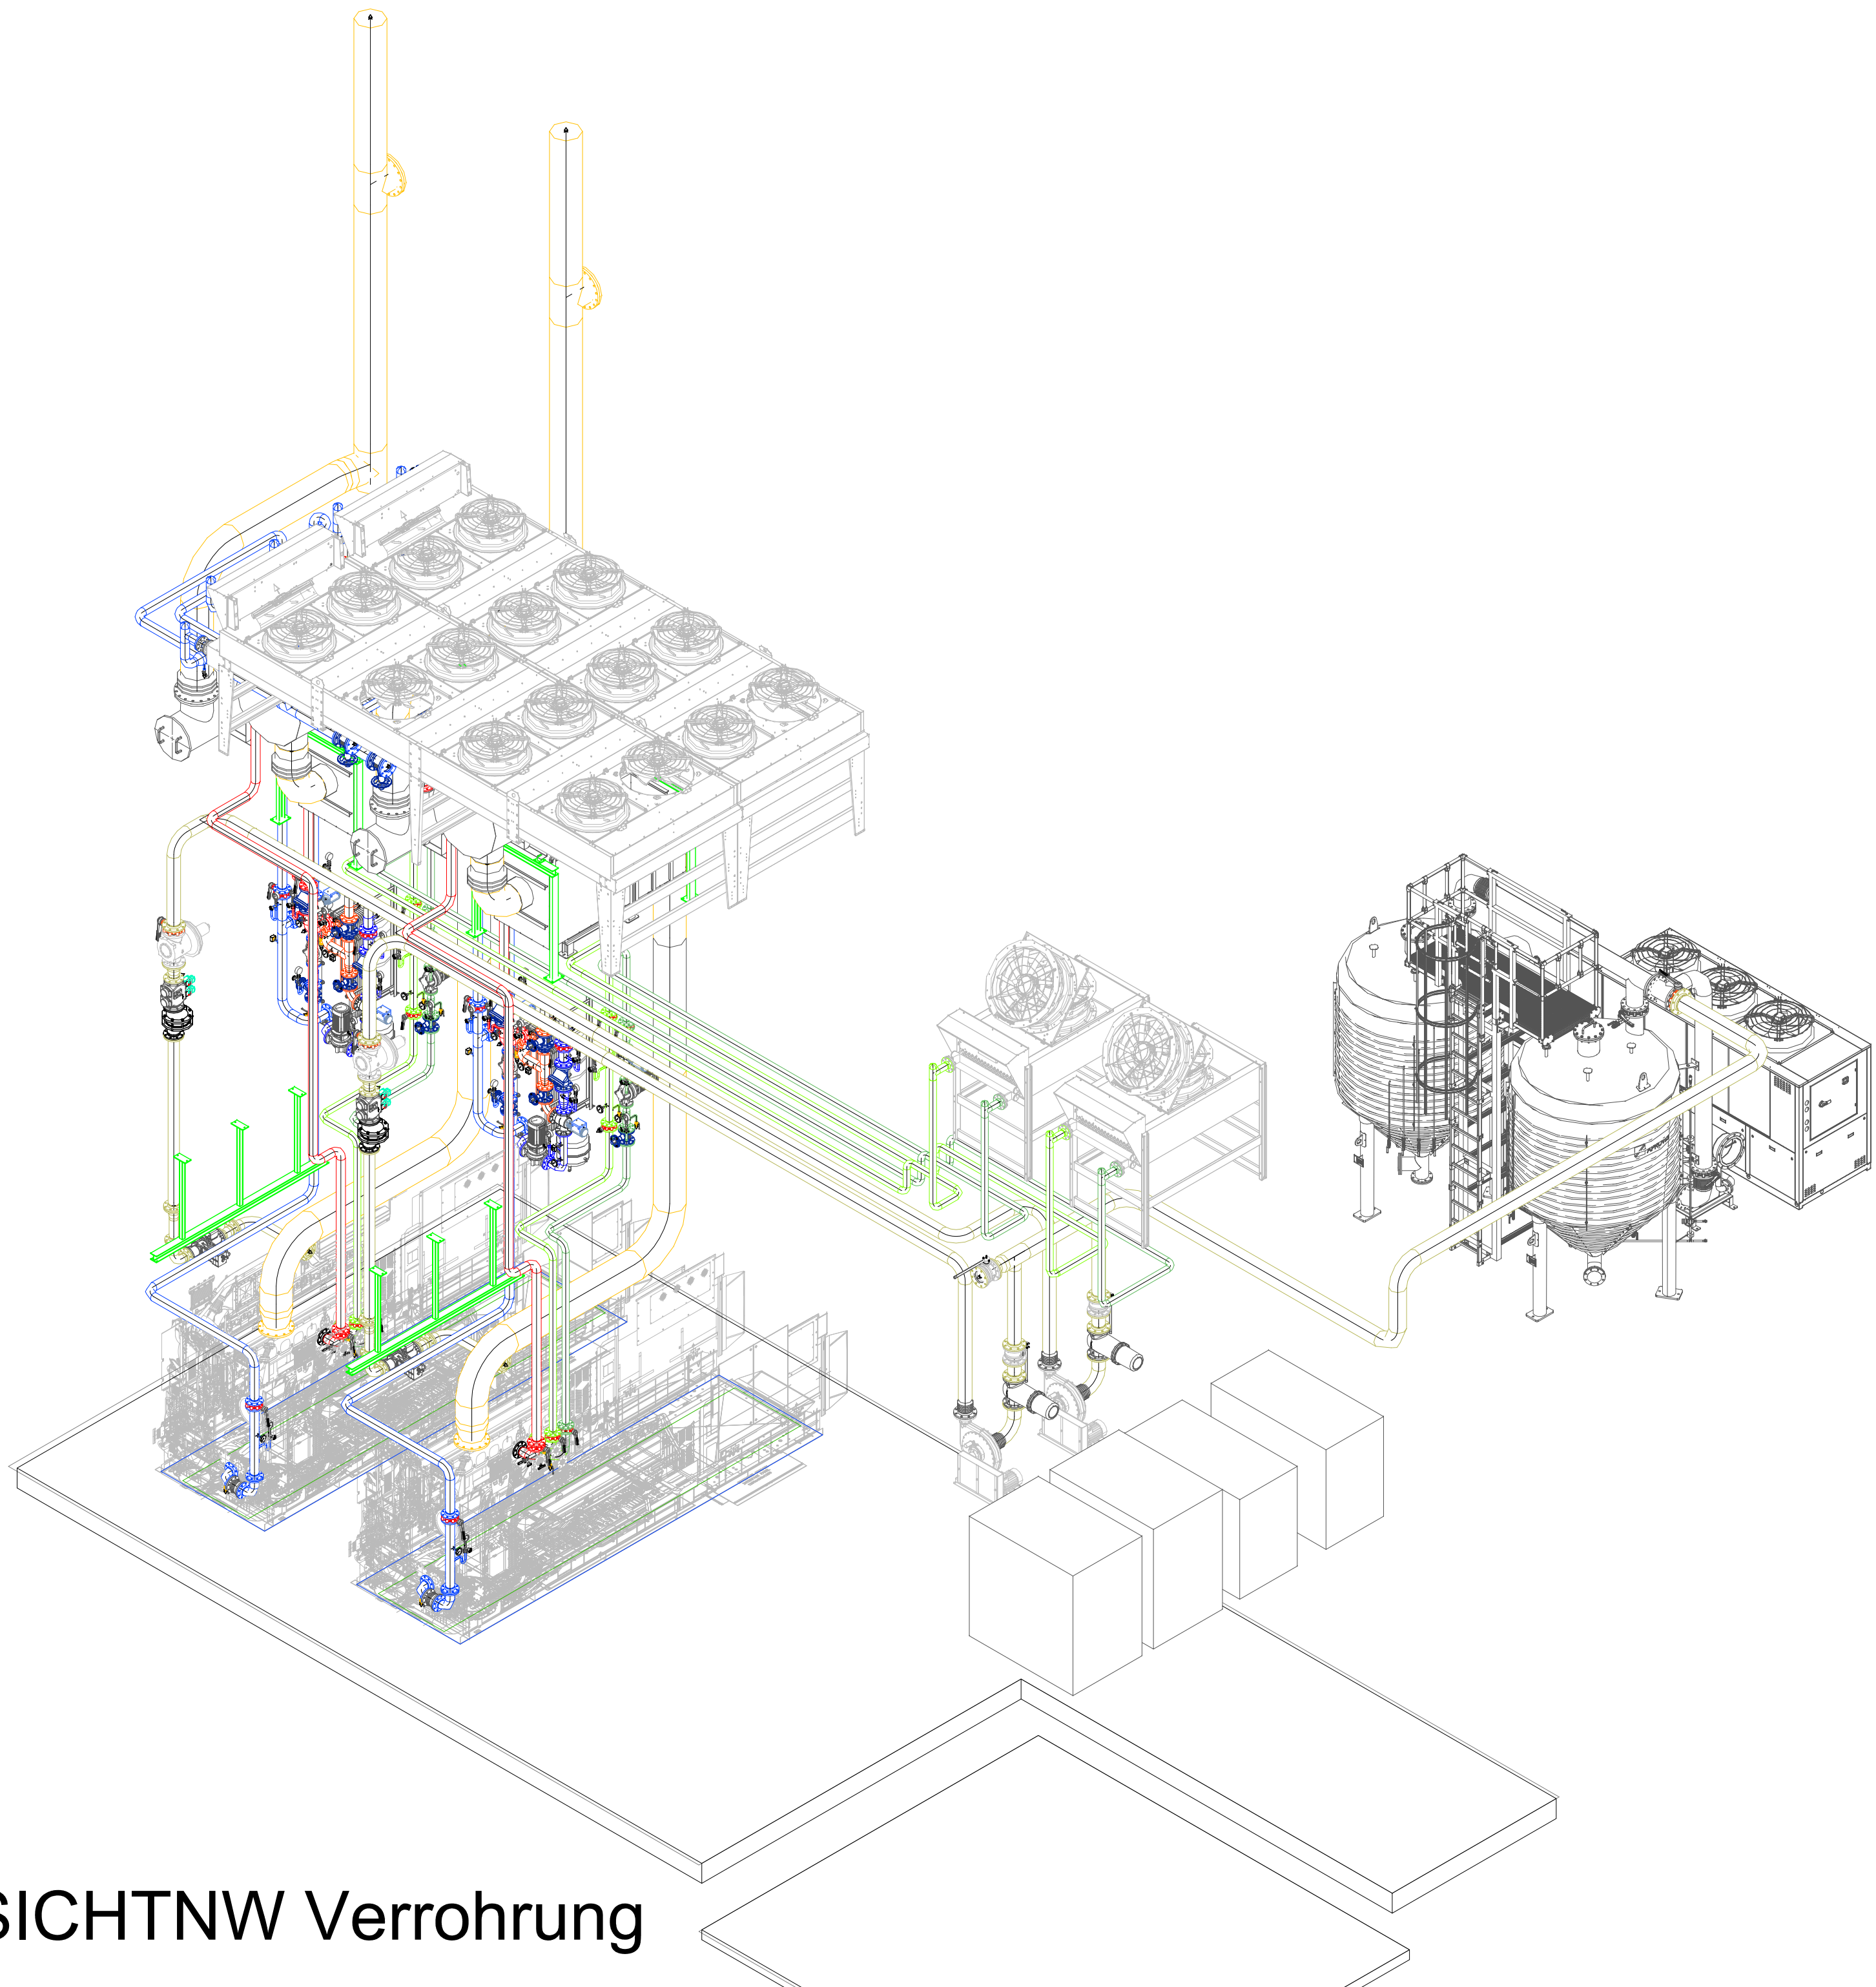

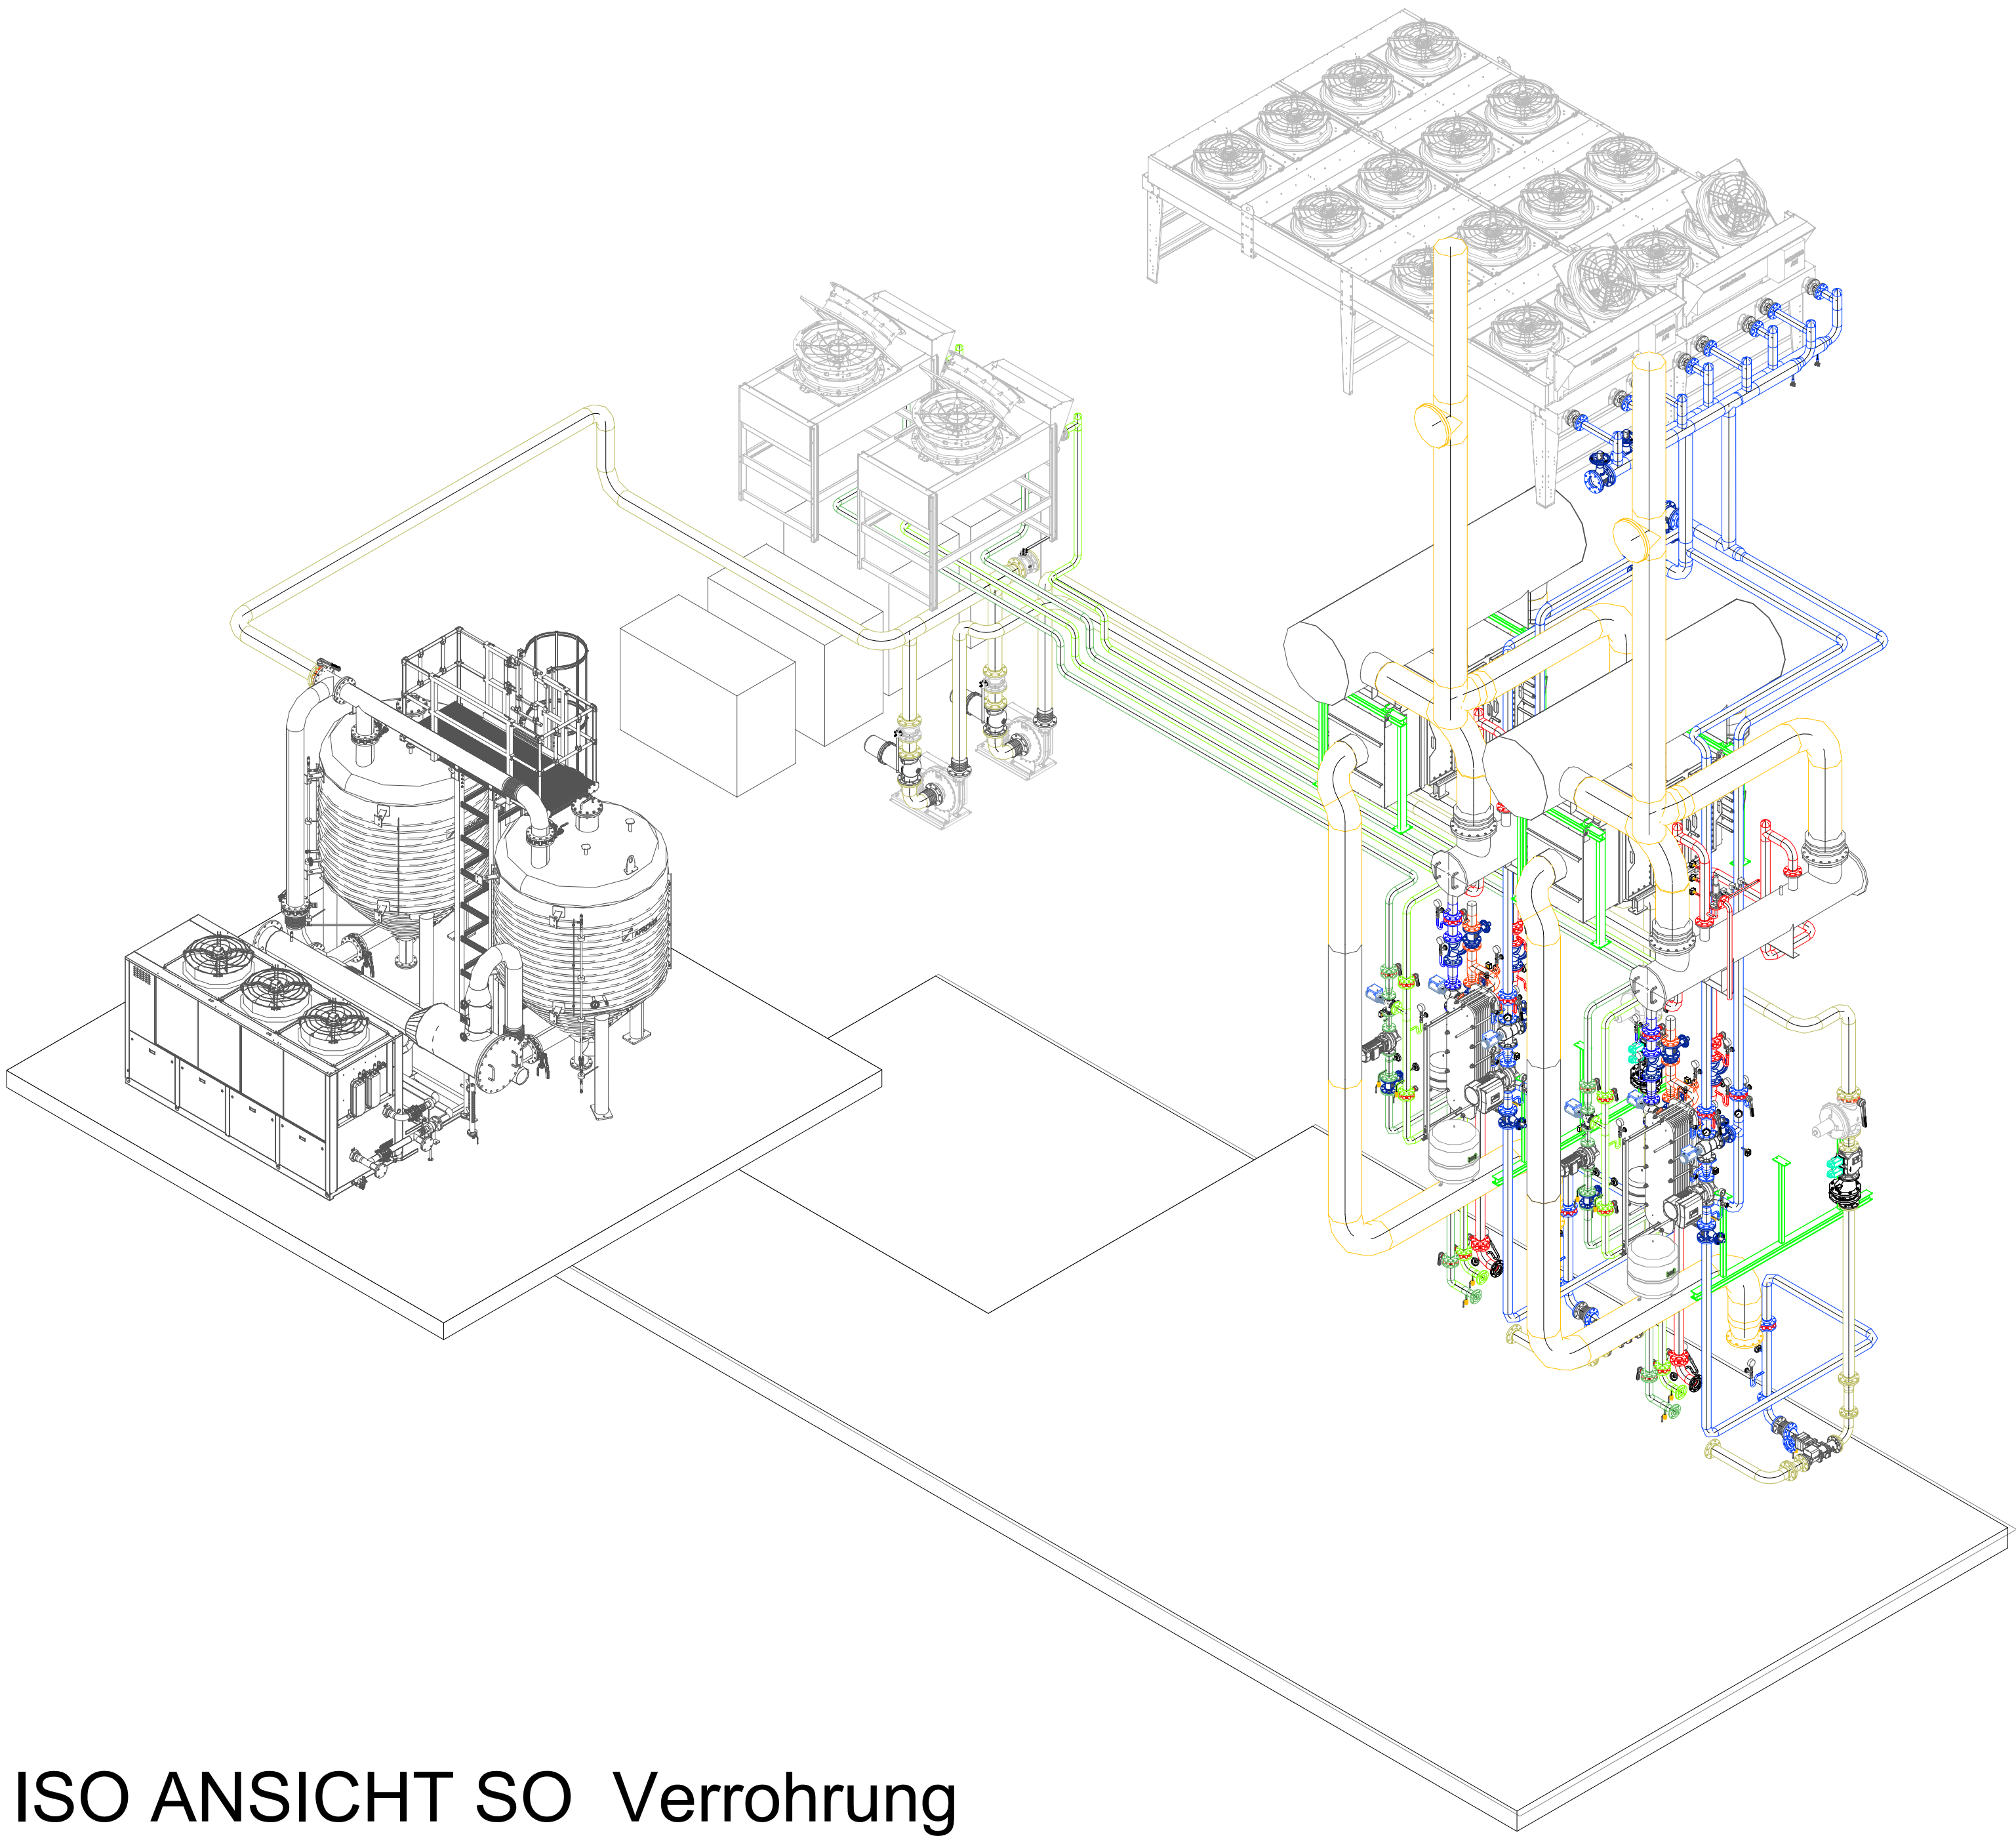ISO ANSICHTNW Verrohrung



ISO ANSICHT SO Verrohrung

AUSFÜHRUNGSPLANUNG									
				Energas BHKW GmbH E.-C.-Baumann-Str. 20a 95326 Kulmbach			Tel.: +49 (0)9221 / 69063-0 Fax.: +49 (0)9221 / 69063-29 http://www.energas-gmbh.de		
Datum 09.10.2020		Name/Gruppe Dittmeyer							
proj. 09.10.2020		Passing							
Projekt 2020-001		Order							
Auftrag									
Auftraggeber									
		00 - Ausführungsplanung		04.11.20	10		pe		
		Inc.		Datum	Name		proj.		
		Malzahl		Seite	Bezeichnung		Form		
		1 : 50		1			A0		
Zusatz-Nr.		000-GRU-GESAMT-420-APP							
Druckdatum		04.11.2020							
NATURA Herrieden									
2 x BHKW-Anlage JMS 420									
Isometrien									