




ISO ANSICHTNW mit Decken und Stützen



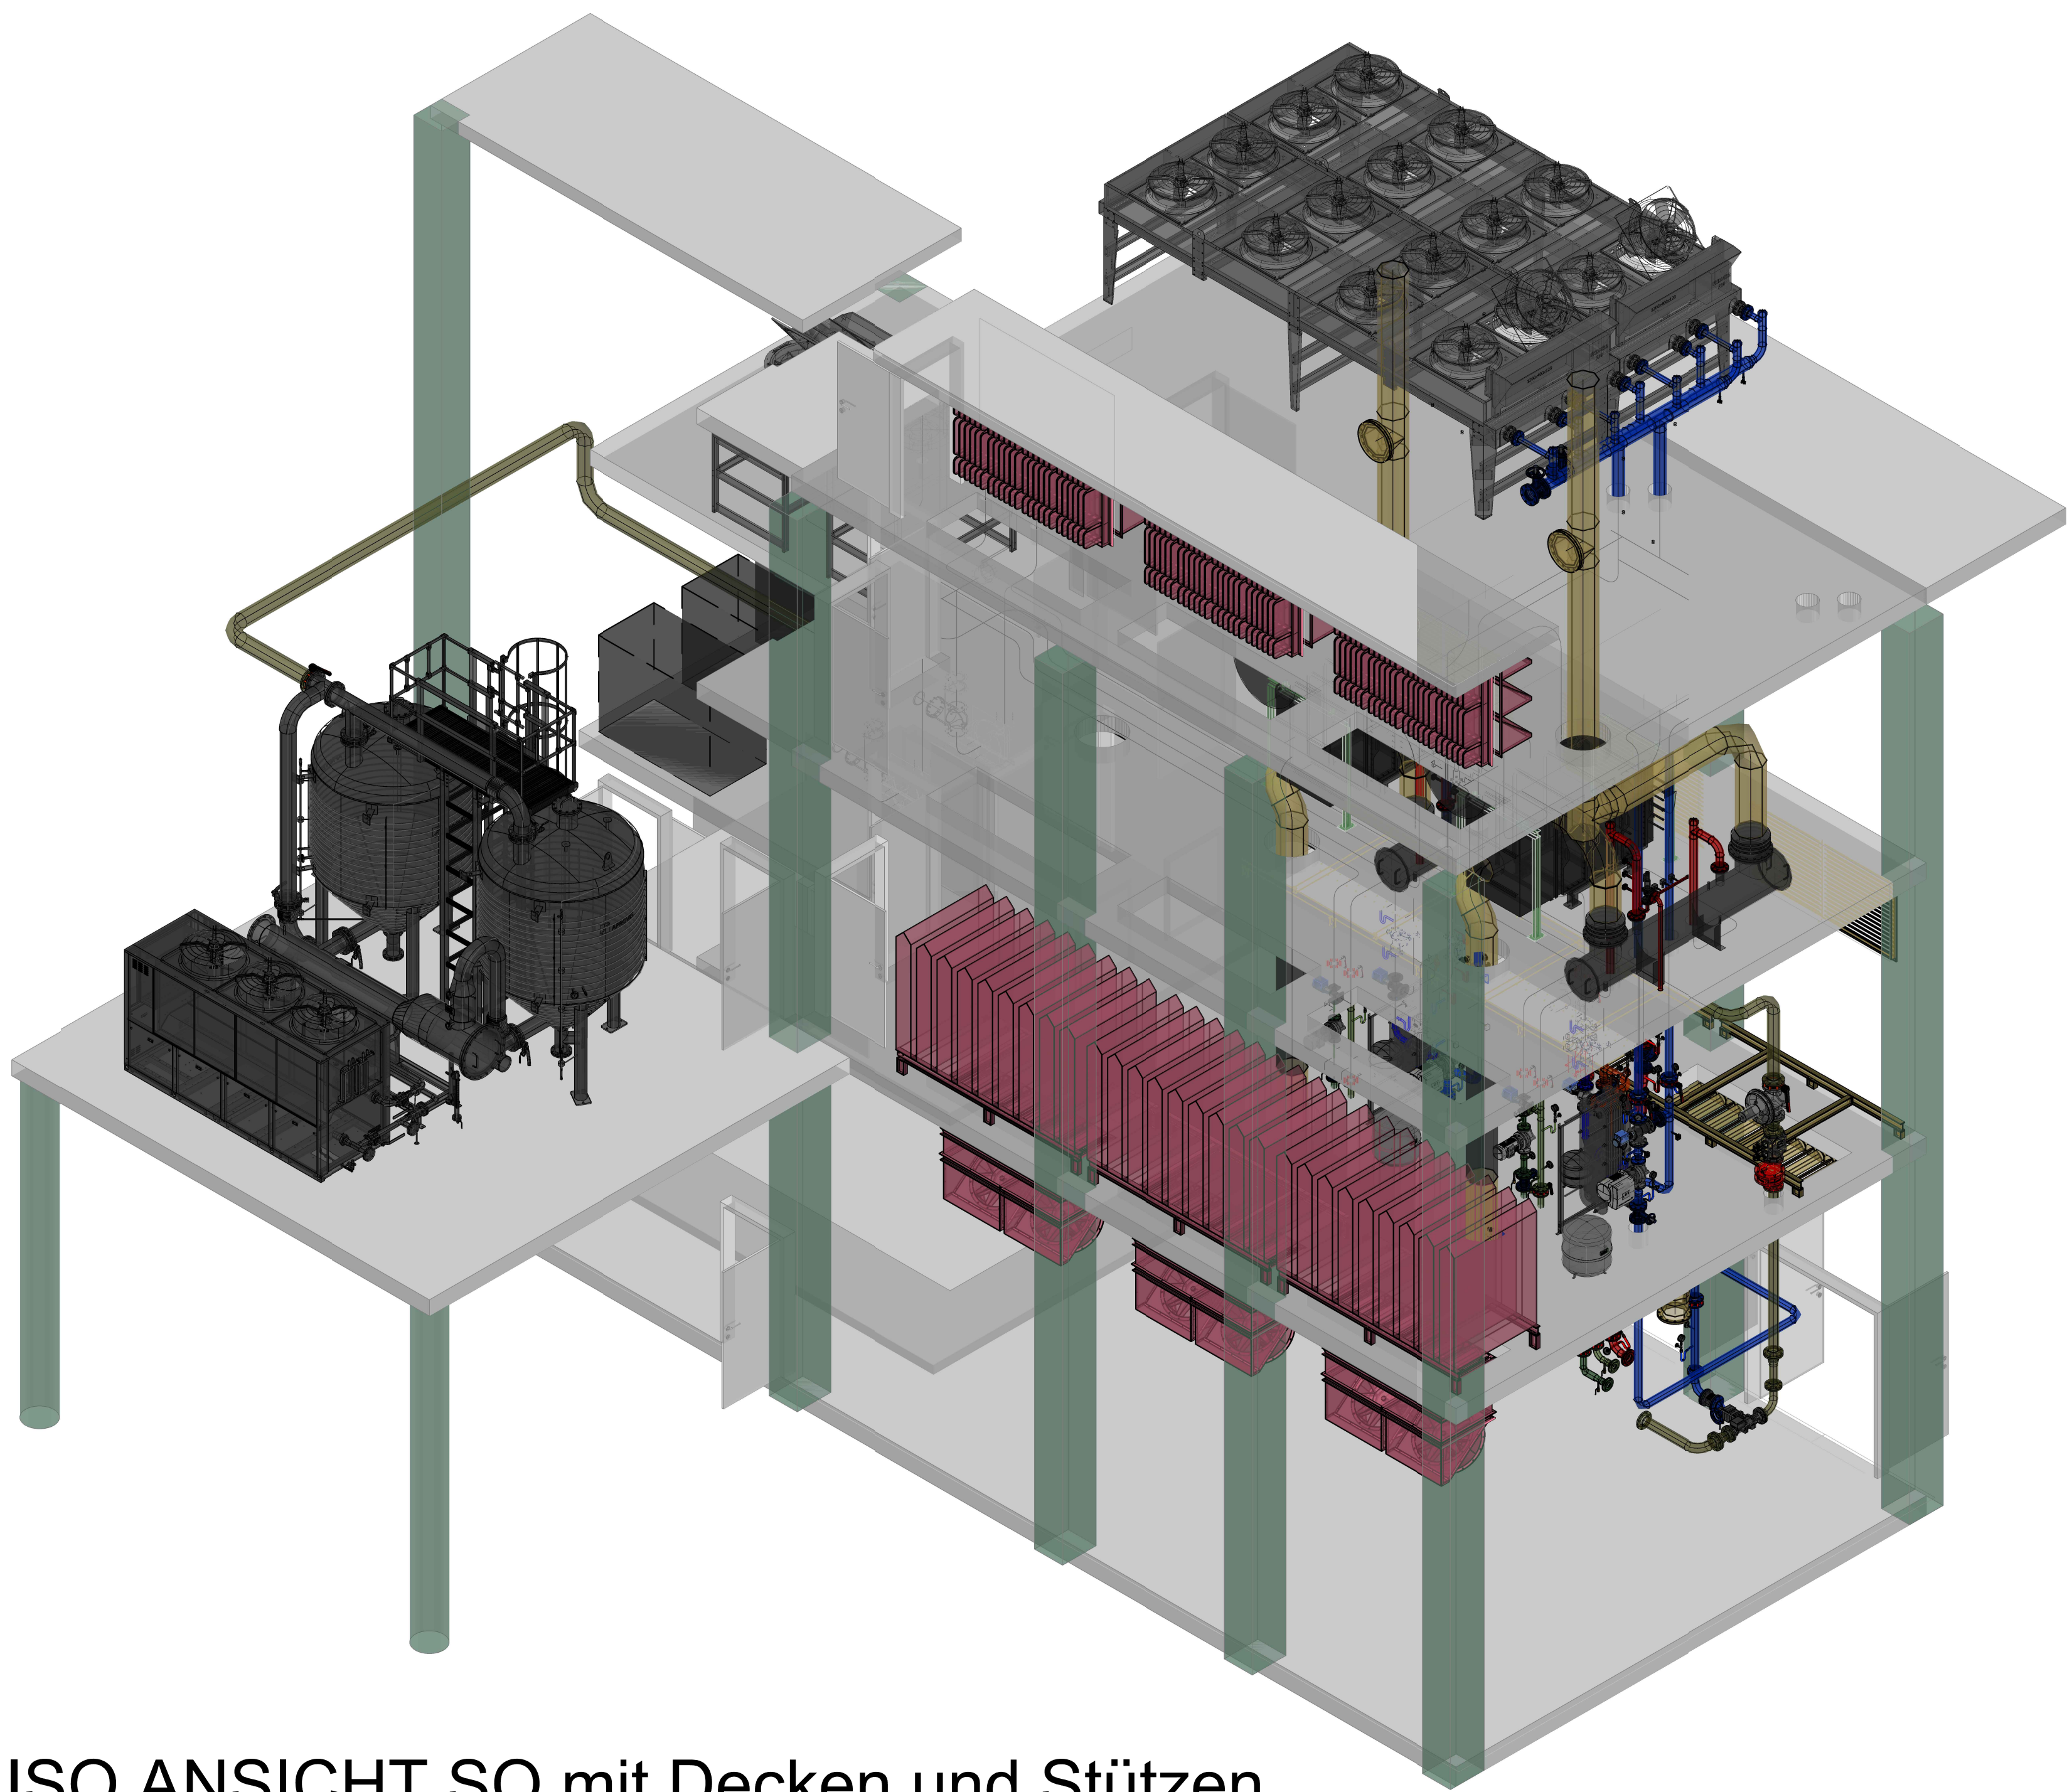

ISO ANSICHT SO mit Decken und Stützen

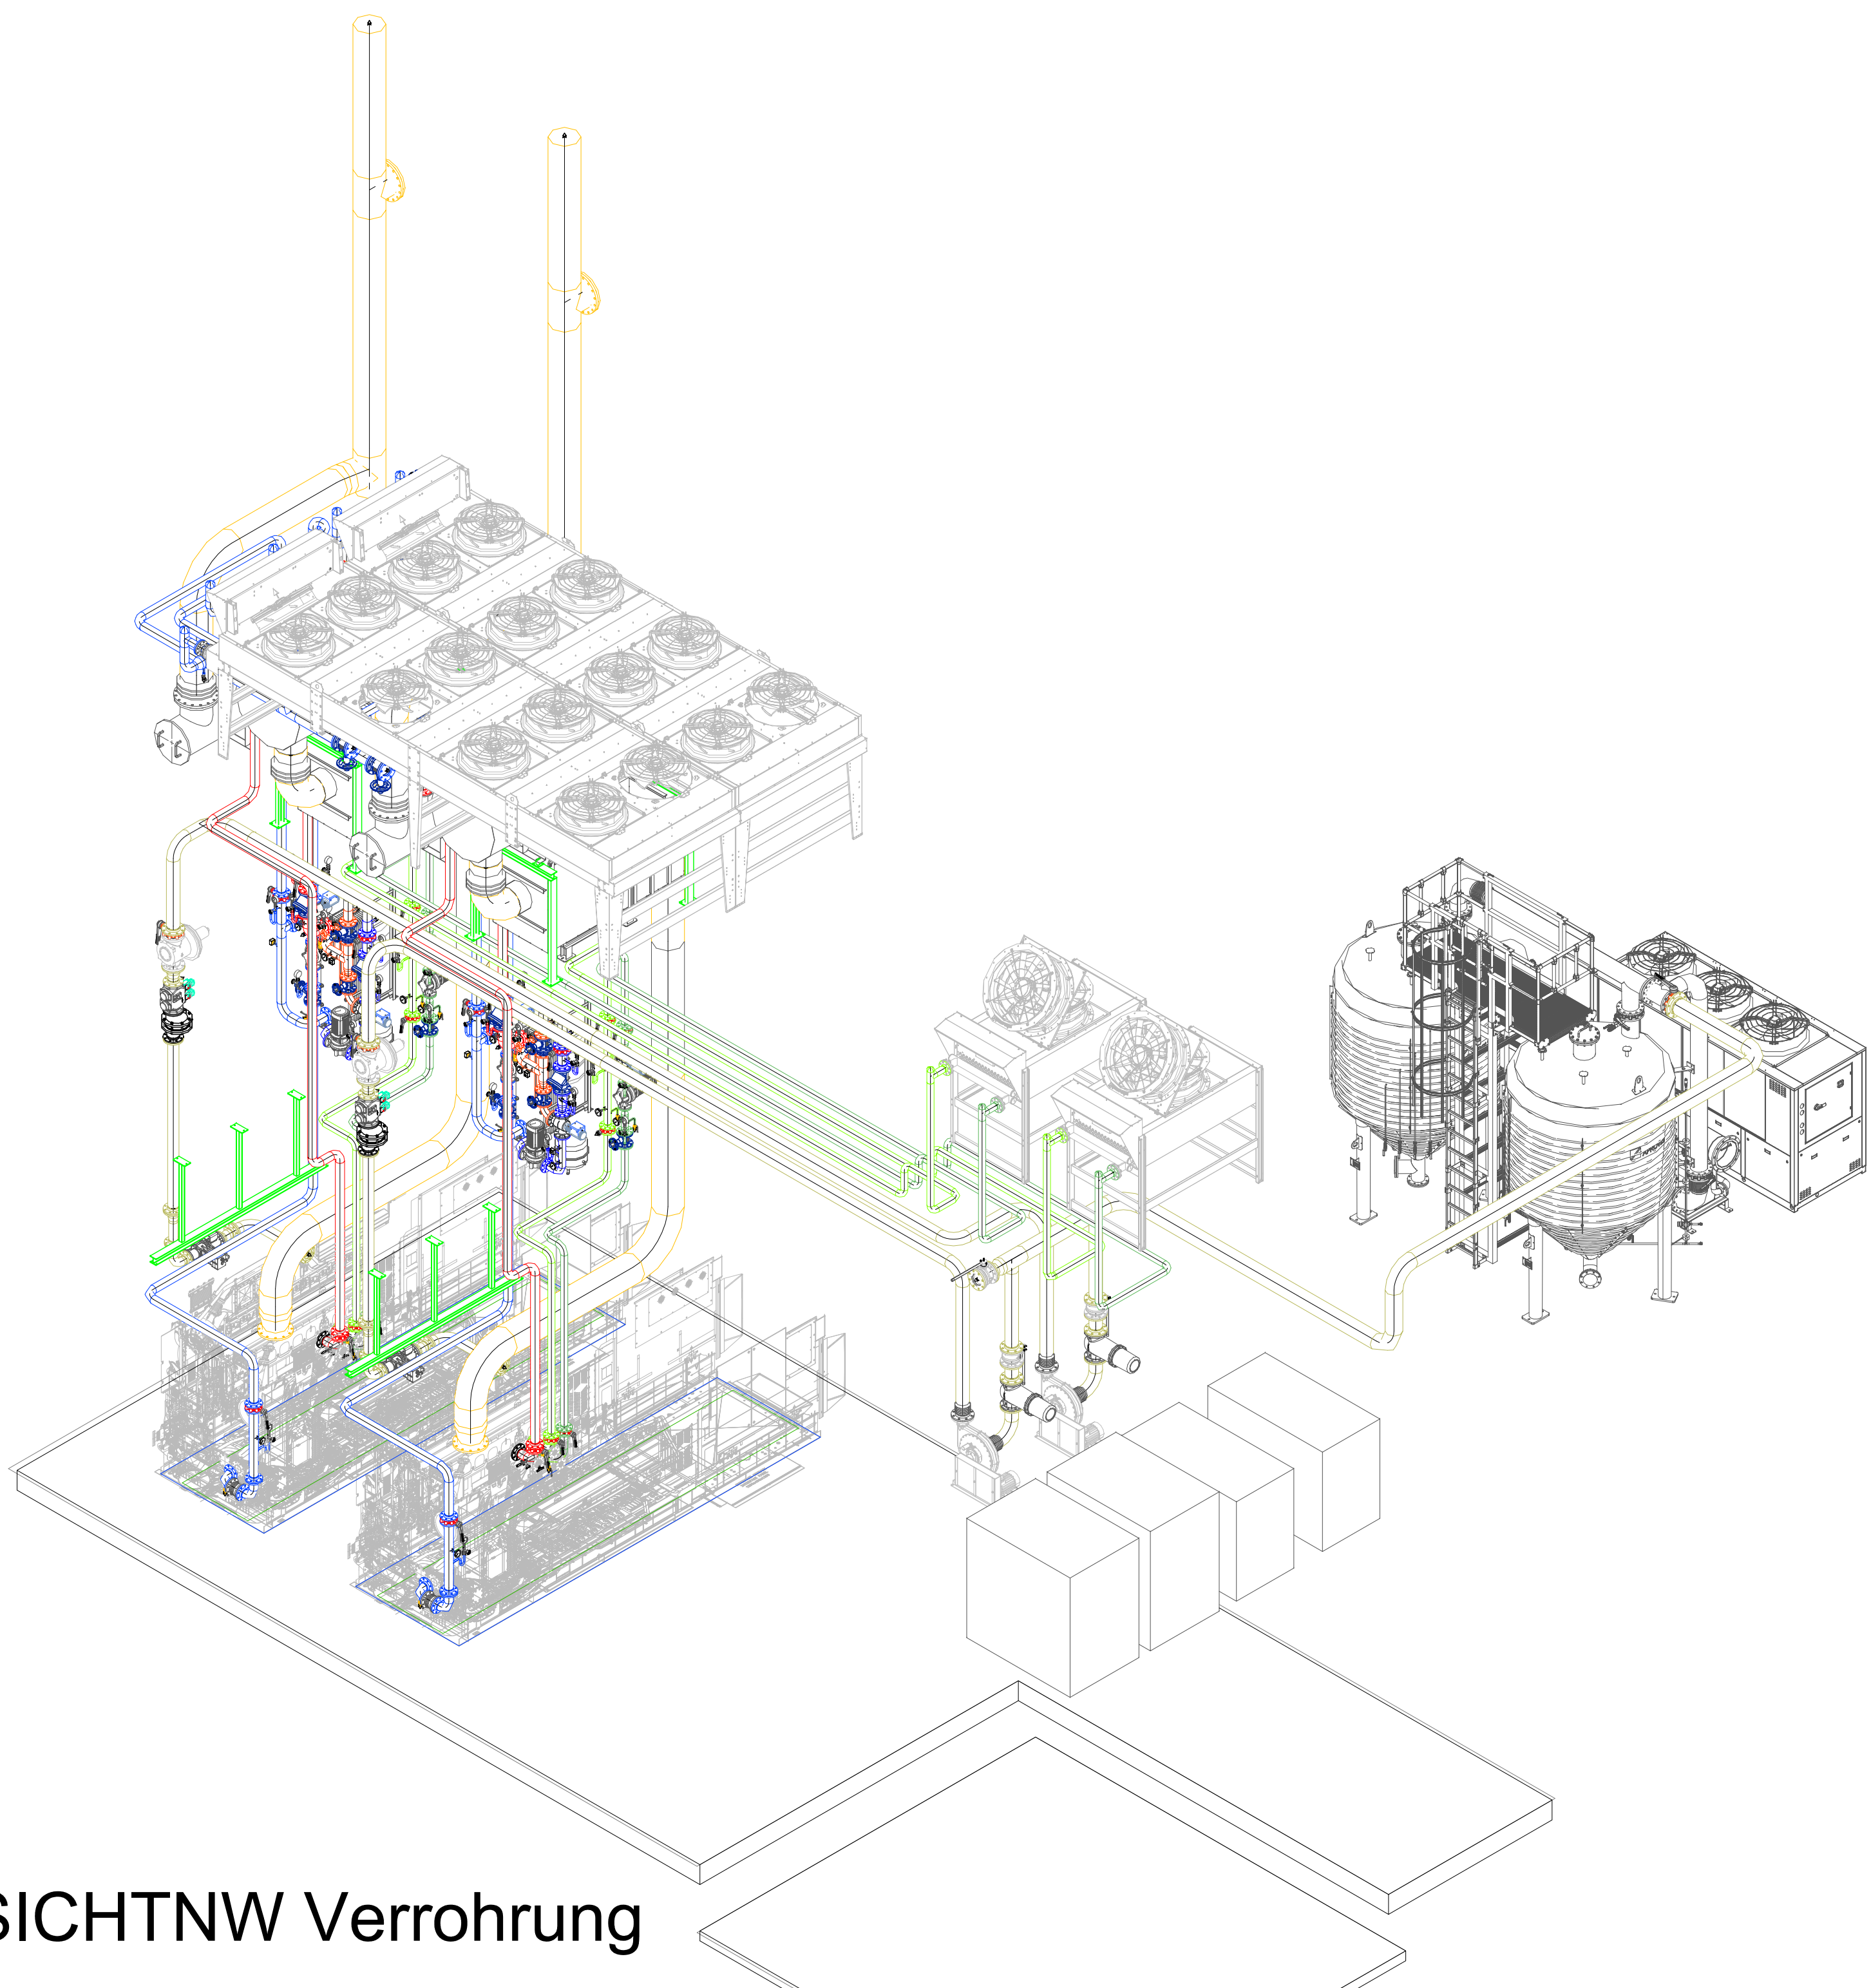

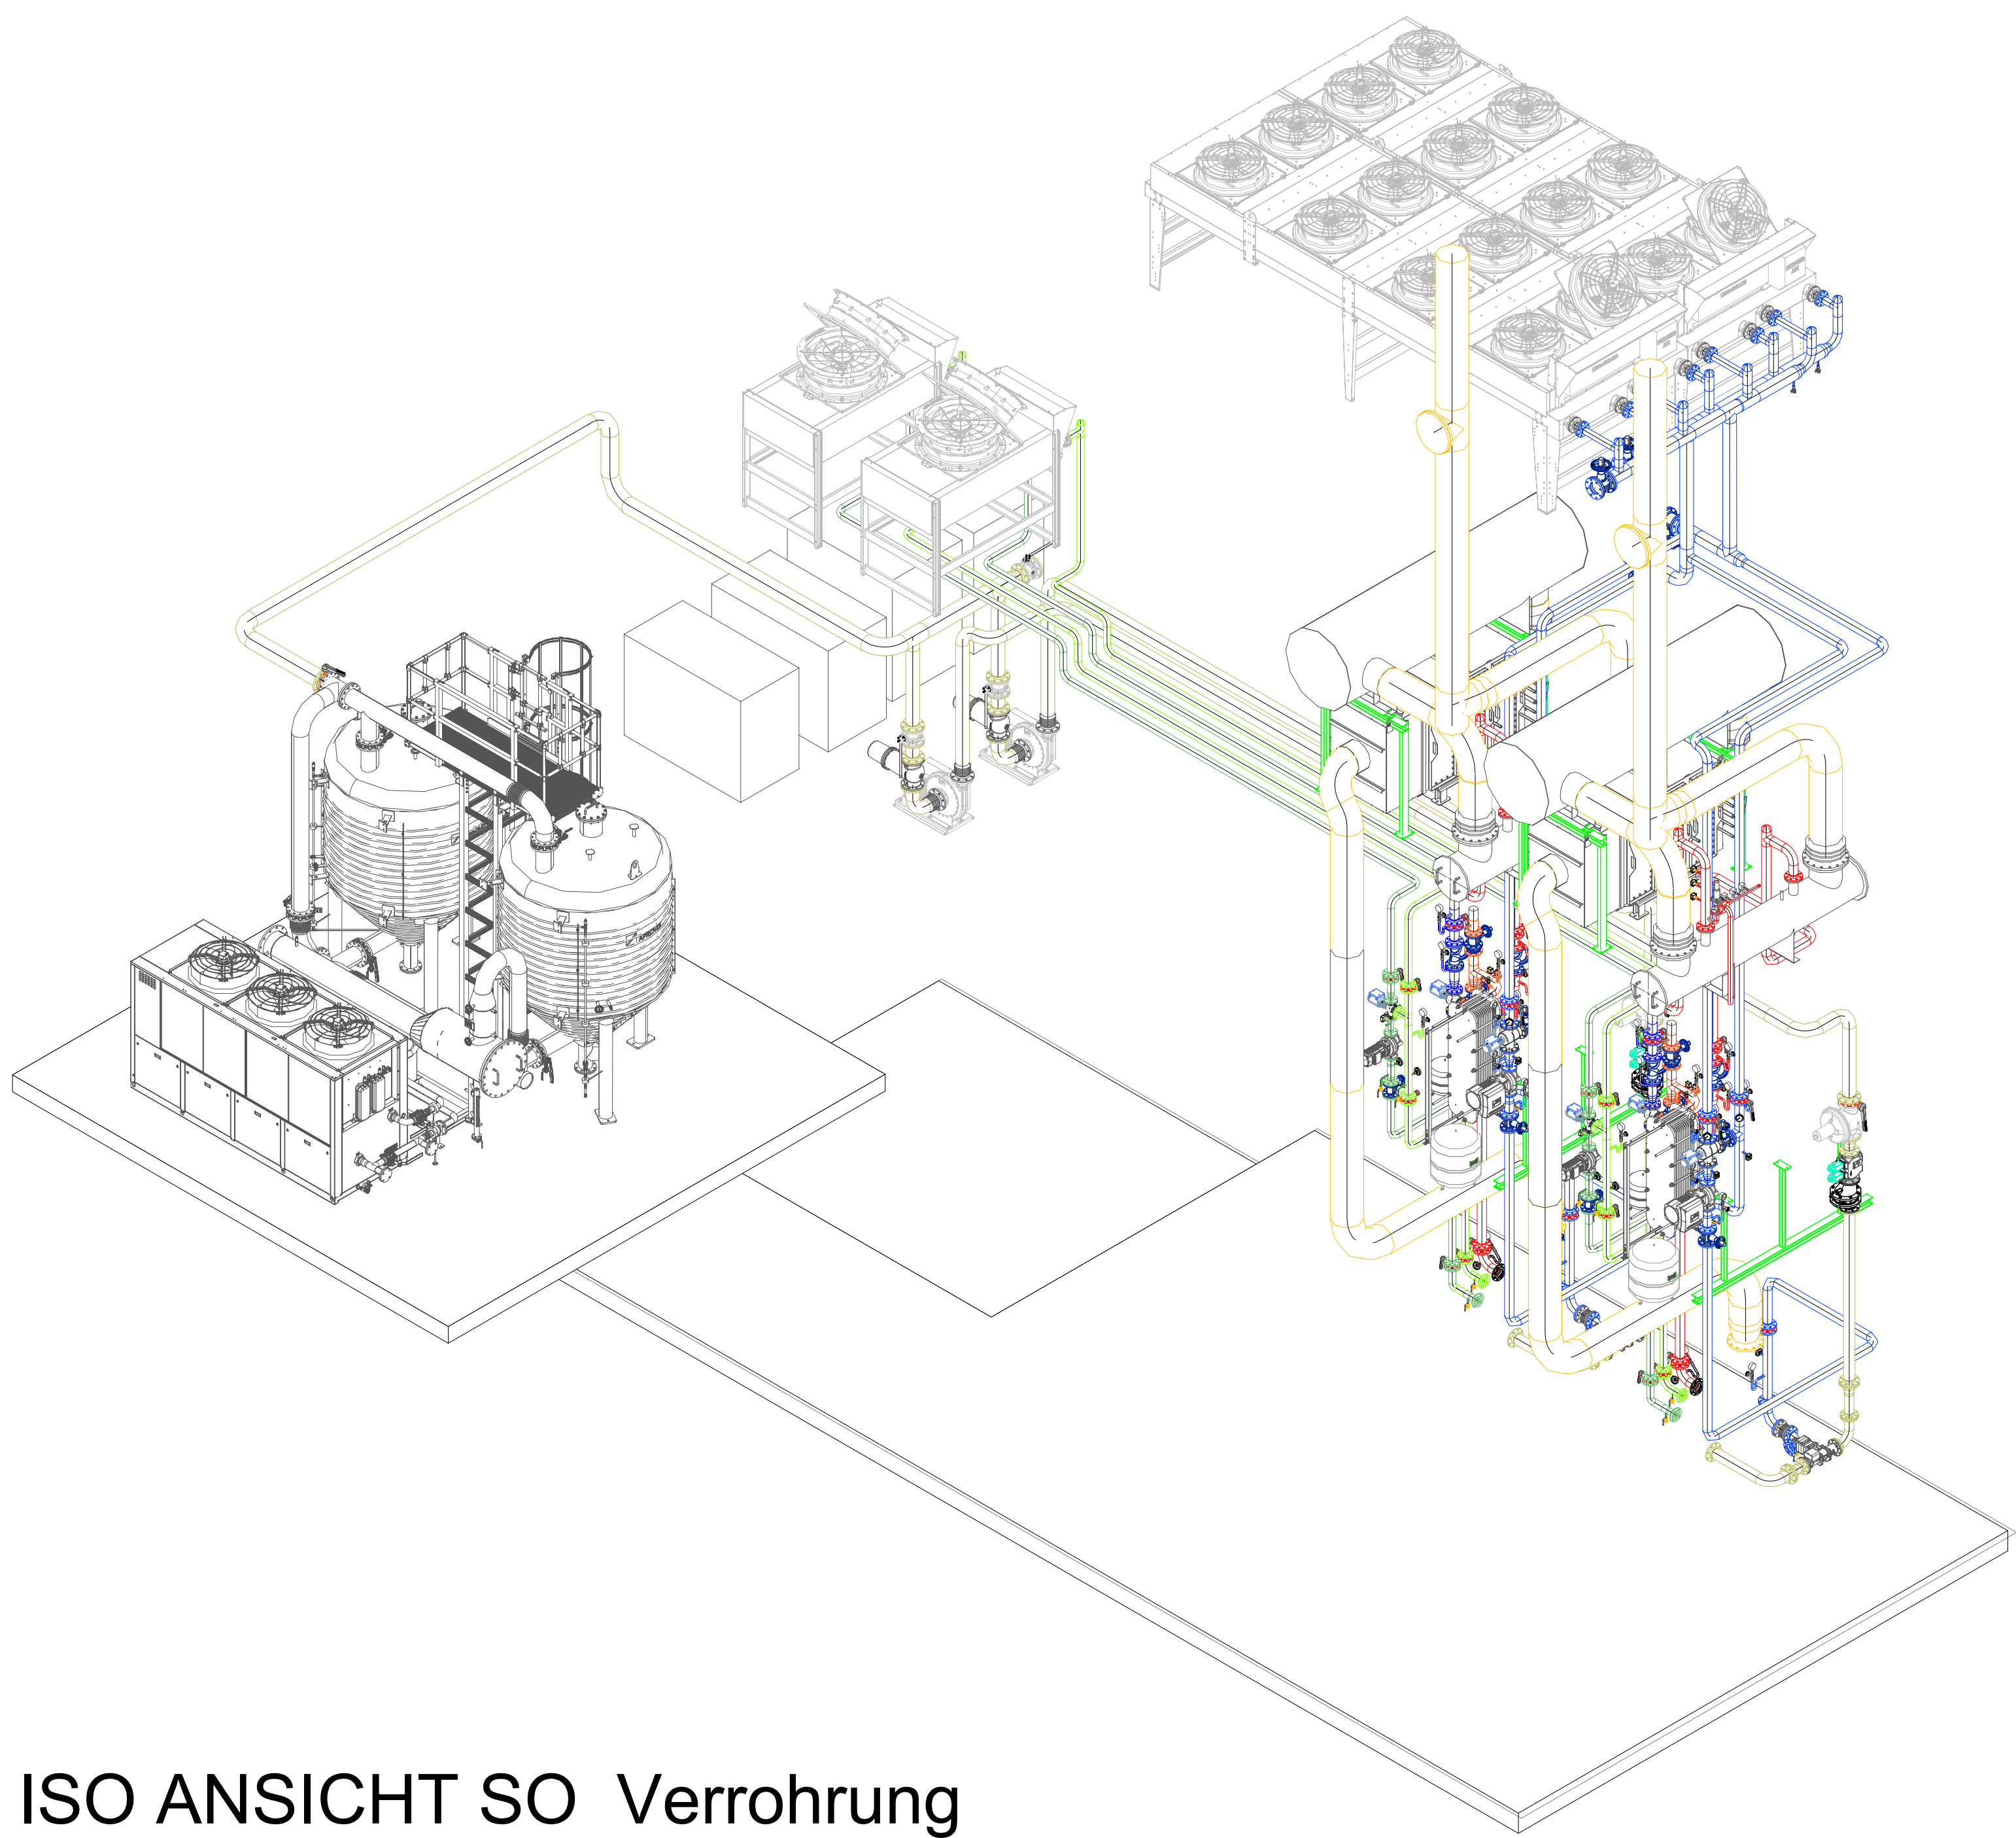ISO ANSICHTNW Verrohrung



ISO ANSICHT SO Verrohrung

AUSFÜHRUNGSPLANUNG									
				Energas BHKW GmbH E.-C.-Baumann-Str. 20a 95326 Kulmbach			Tel.: +49 (0)9221 / 69063-0 Fax.: +49 (0)9221 / 69063-29 http://www.energas-gmbh.de		
Datum		Name/Gruppe		Id		Id		Id	
09.10.2020		Dittmeyer		04.11.20		04.11.20		04.11.20	
09.10.2020		Passing		04.11.20		04.11.20		04.11.20	
Projekt		Order		Name		Name		Name	
2020-001				04.11.20		04.11.20		04.11.20	
Auftrag				Blatt-Nr.		Blatt-Nr.		Blatt-Nr.	
				1		1		1	
Auftraggeber				Formal		Formal		Formal	
				A0		A0		A0	
Zusatz-Nr.				Bezeichnung		Bezeichnung		Bezeichnung	
000-GRU-GESAMT-420-APP				1 : 50		1 : 50		1 : 50	
Druckdatum				04.11.2020		04.11.2020		04.11.2020	