


An den Gärten

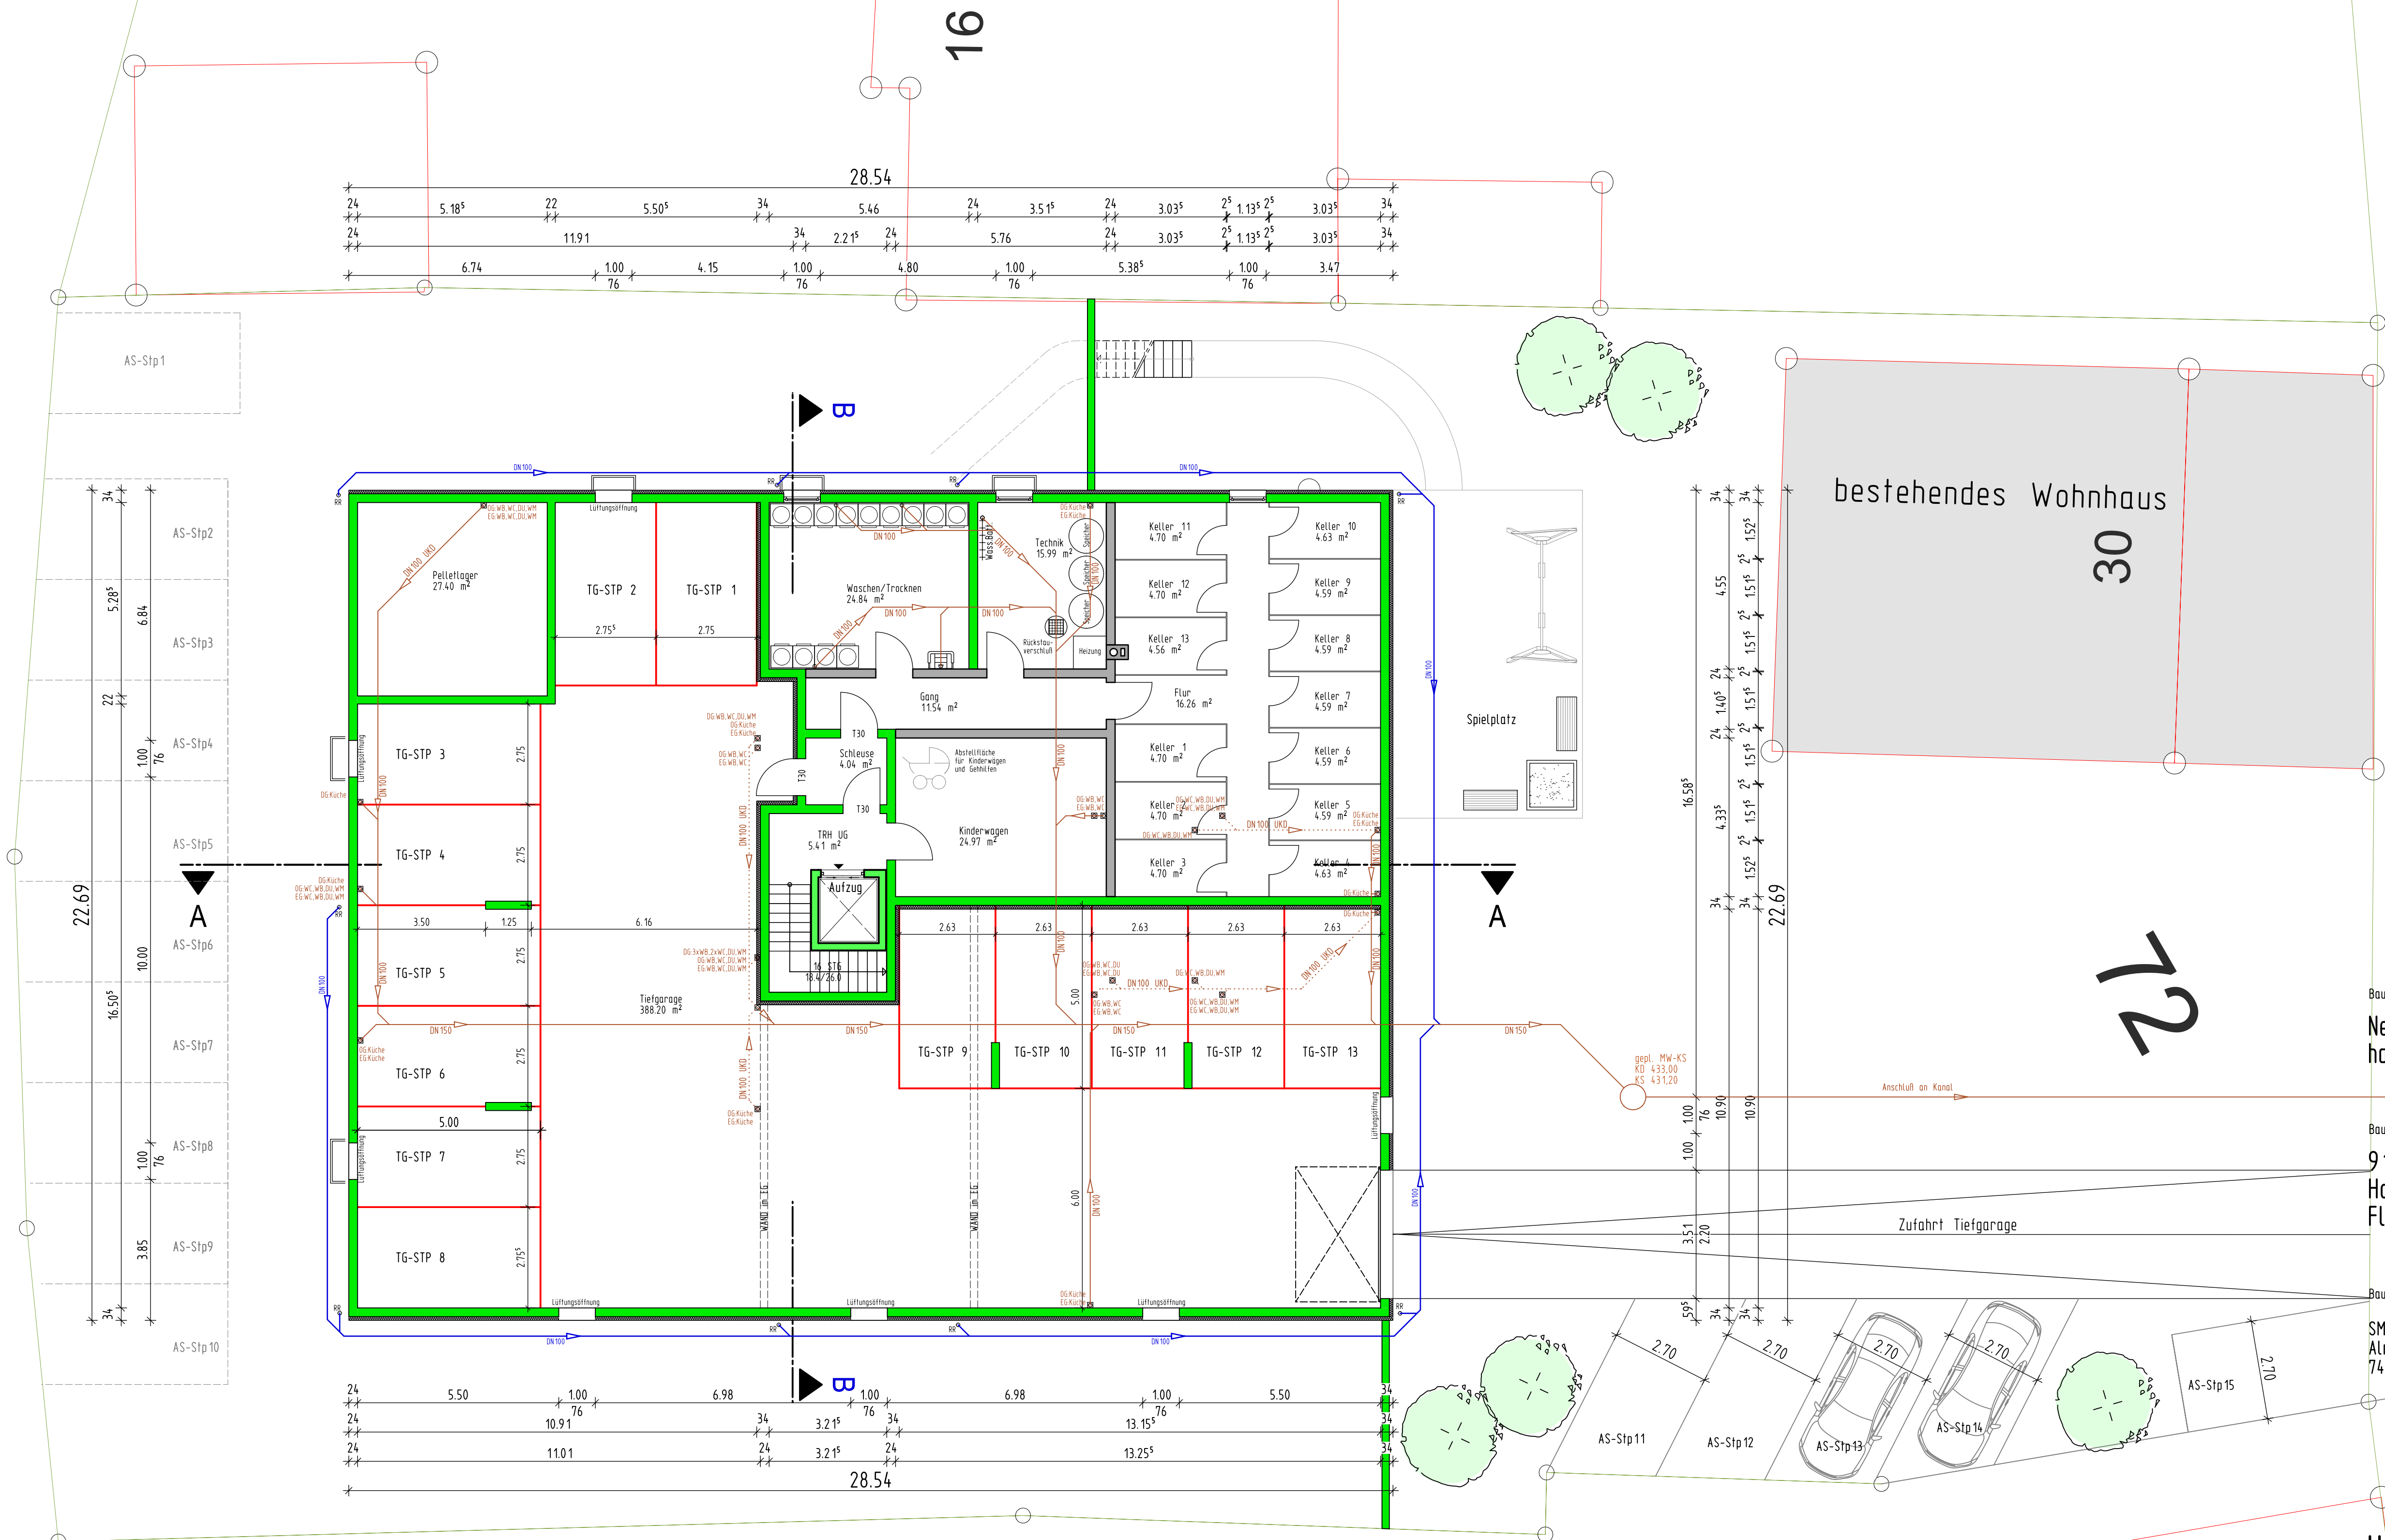

Bauvorhaben:
Neubau eines Mehrfamilienwohn-
hauses mit Tiefgarage im UG

Bauort:
91567 Herrieden
Hohenberg 30
Flst.Nr.72

Bauherrn:
SM Ideebau GmbH
Altmärstraße 8
74532 Ilshofen-Großallmerspann

Untergeschoss
M 1:100

Der Planverfasser:
Rot am See, den 11.03.2022

Die Bauherren:
Ilshofen, den 11.03.2022

T30= Brandschutztür
RD= Tür, rauchdichtschließend
TD= Tür, dichtschließend
TRS= Rauchschutztür, rauchdicht und selbstschließend