


Wohnhaus
Dachneigung 38°
Dacheindeckung: Betondachsteine
Dachkonstruktion nach statischer Berechnung
Schnitt B-B



Wohnhaus
Dachneigung 38°
Dacheindeckung: Betondachsteine
Dachkonstruktion nach statischer Berechnung
Schnitt A-A

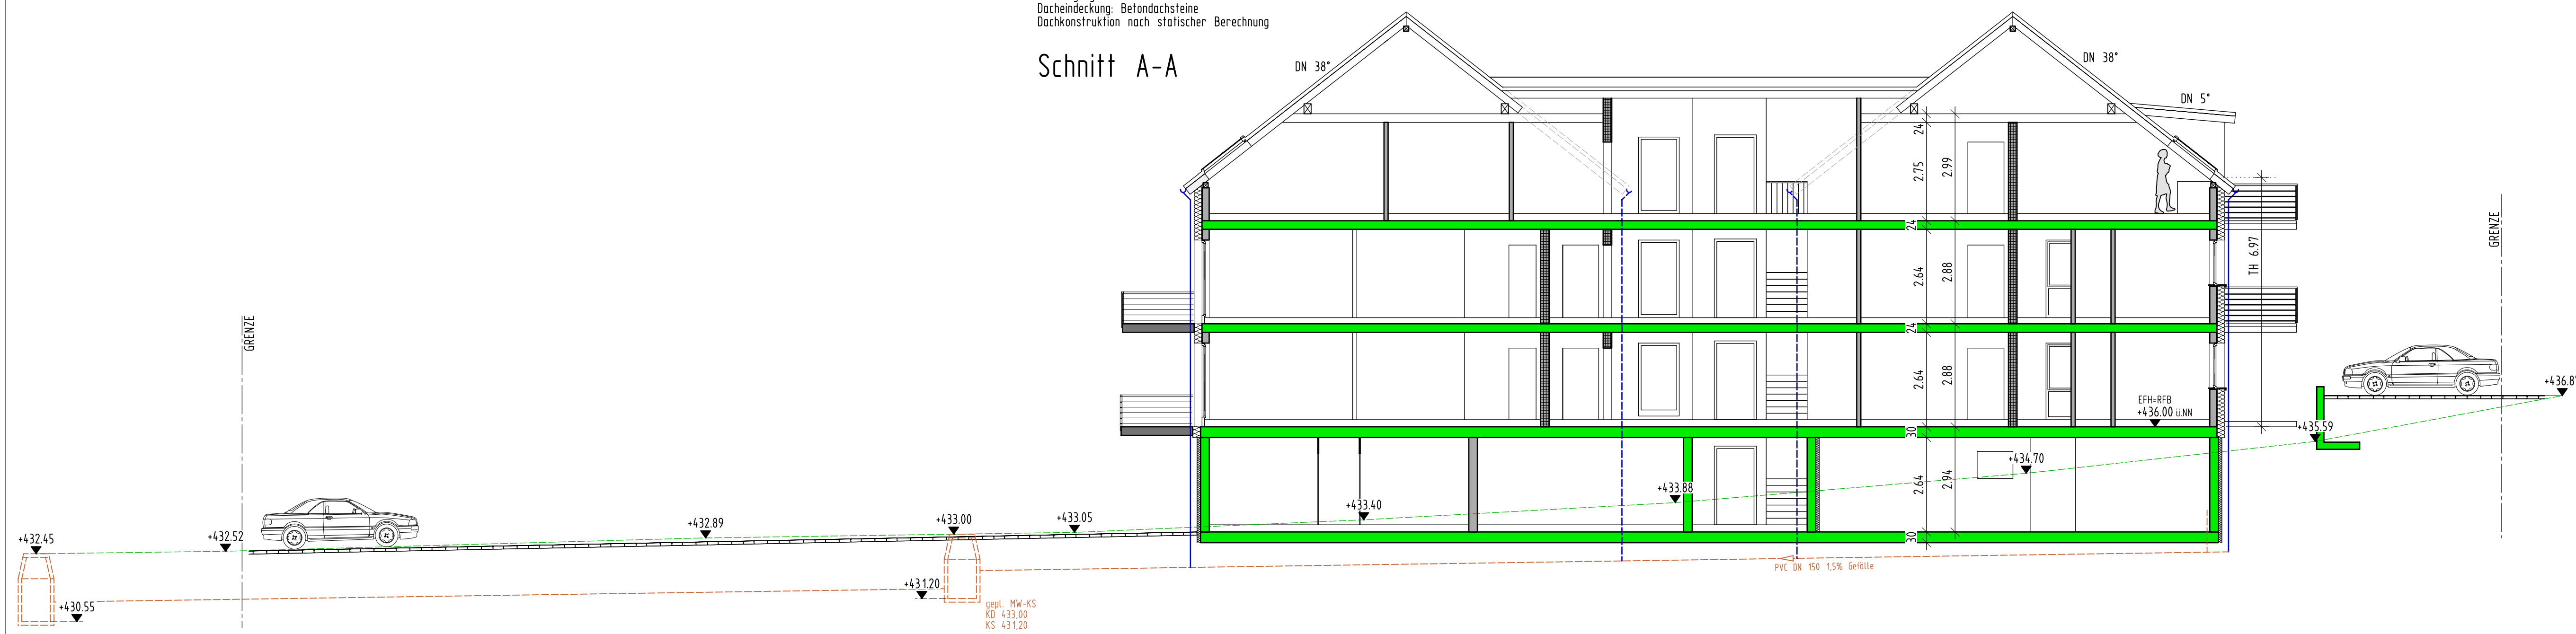

Bauvorhaben:
Neubau eines Mehrfamilienwohn-
hauses mit Tiefgarage im UG

Bauort:
91567 Herrieden
Hohenberg 30
Flst.Nr.72

Bauherren:
SM Ideebau GmbH
Almarstraße 8
74532 Ilshofen-Großallmerspenn

Dachgeschoss/Schnitte
M 1:100

Der Planverfasser:
Rot am See, den 11.03.2022

Die Bauherren:
Ilshofen, den 11.03.2022