


Wohnhaus  
Dachneigung 38°  
Dacheindeckung: Betondachsteine  
Dachkonstruktion nach statischer Berechnung  
Schnitt B-B



Wohnhaus  
Dachneigung 38°  
Dacheindeckung: Betondachsteine  
Dachkonstruktion nach statischer Berechnung  
Schnitt A-A

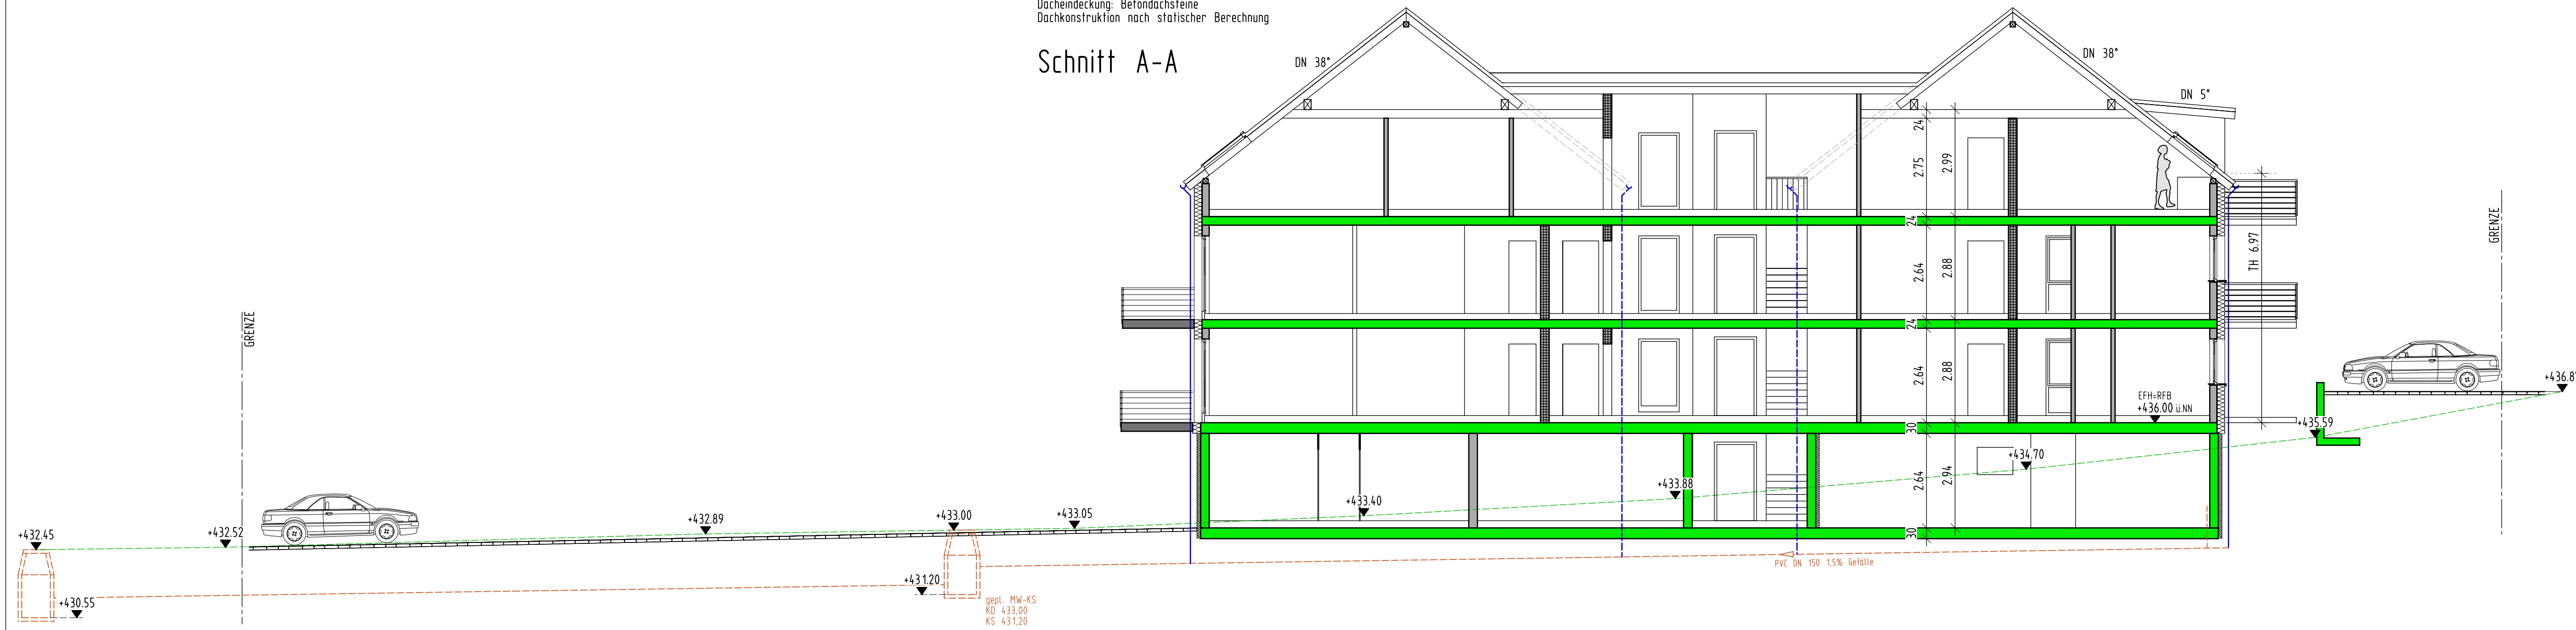

Bauvorhaben:  
Neubau eines Mehrfamilienwohn-  
hauses mit Tiefgarage im UG

Bauort:  
91567 Herrieden  
Hohenberg 30  
Flst.Nr.72

Bauherren:  
SM Ideebau GmbH  
Almarstraße 8  
74532 Ilshofen-Großallmerspenn

Dachgeschoss/Schnitte  
M 1:100

Der Planverfasser:  
Rot am See, den 11.03.2022

Die Bauherren:  
Ilshofen, den 11.03.2022