


An den Gärten

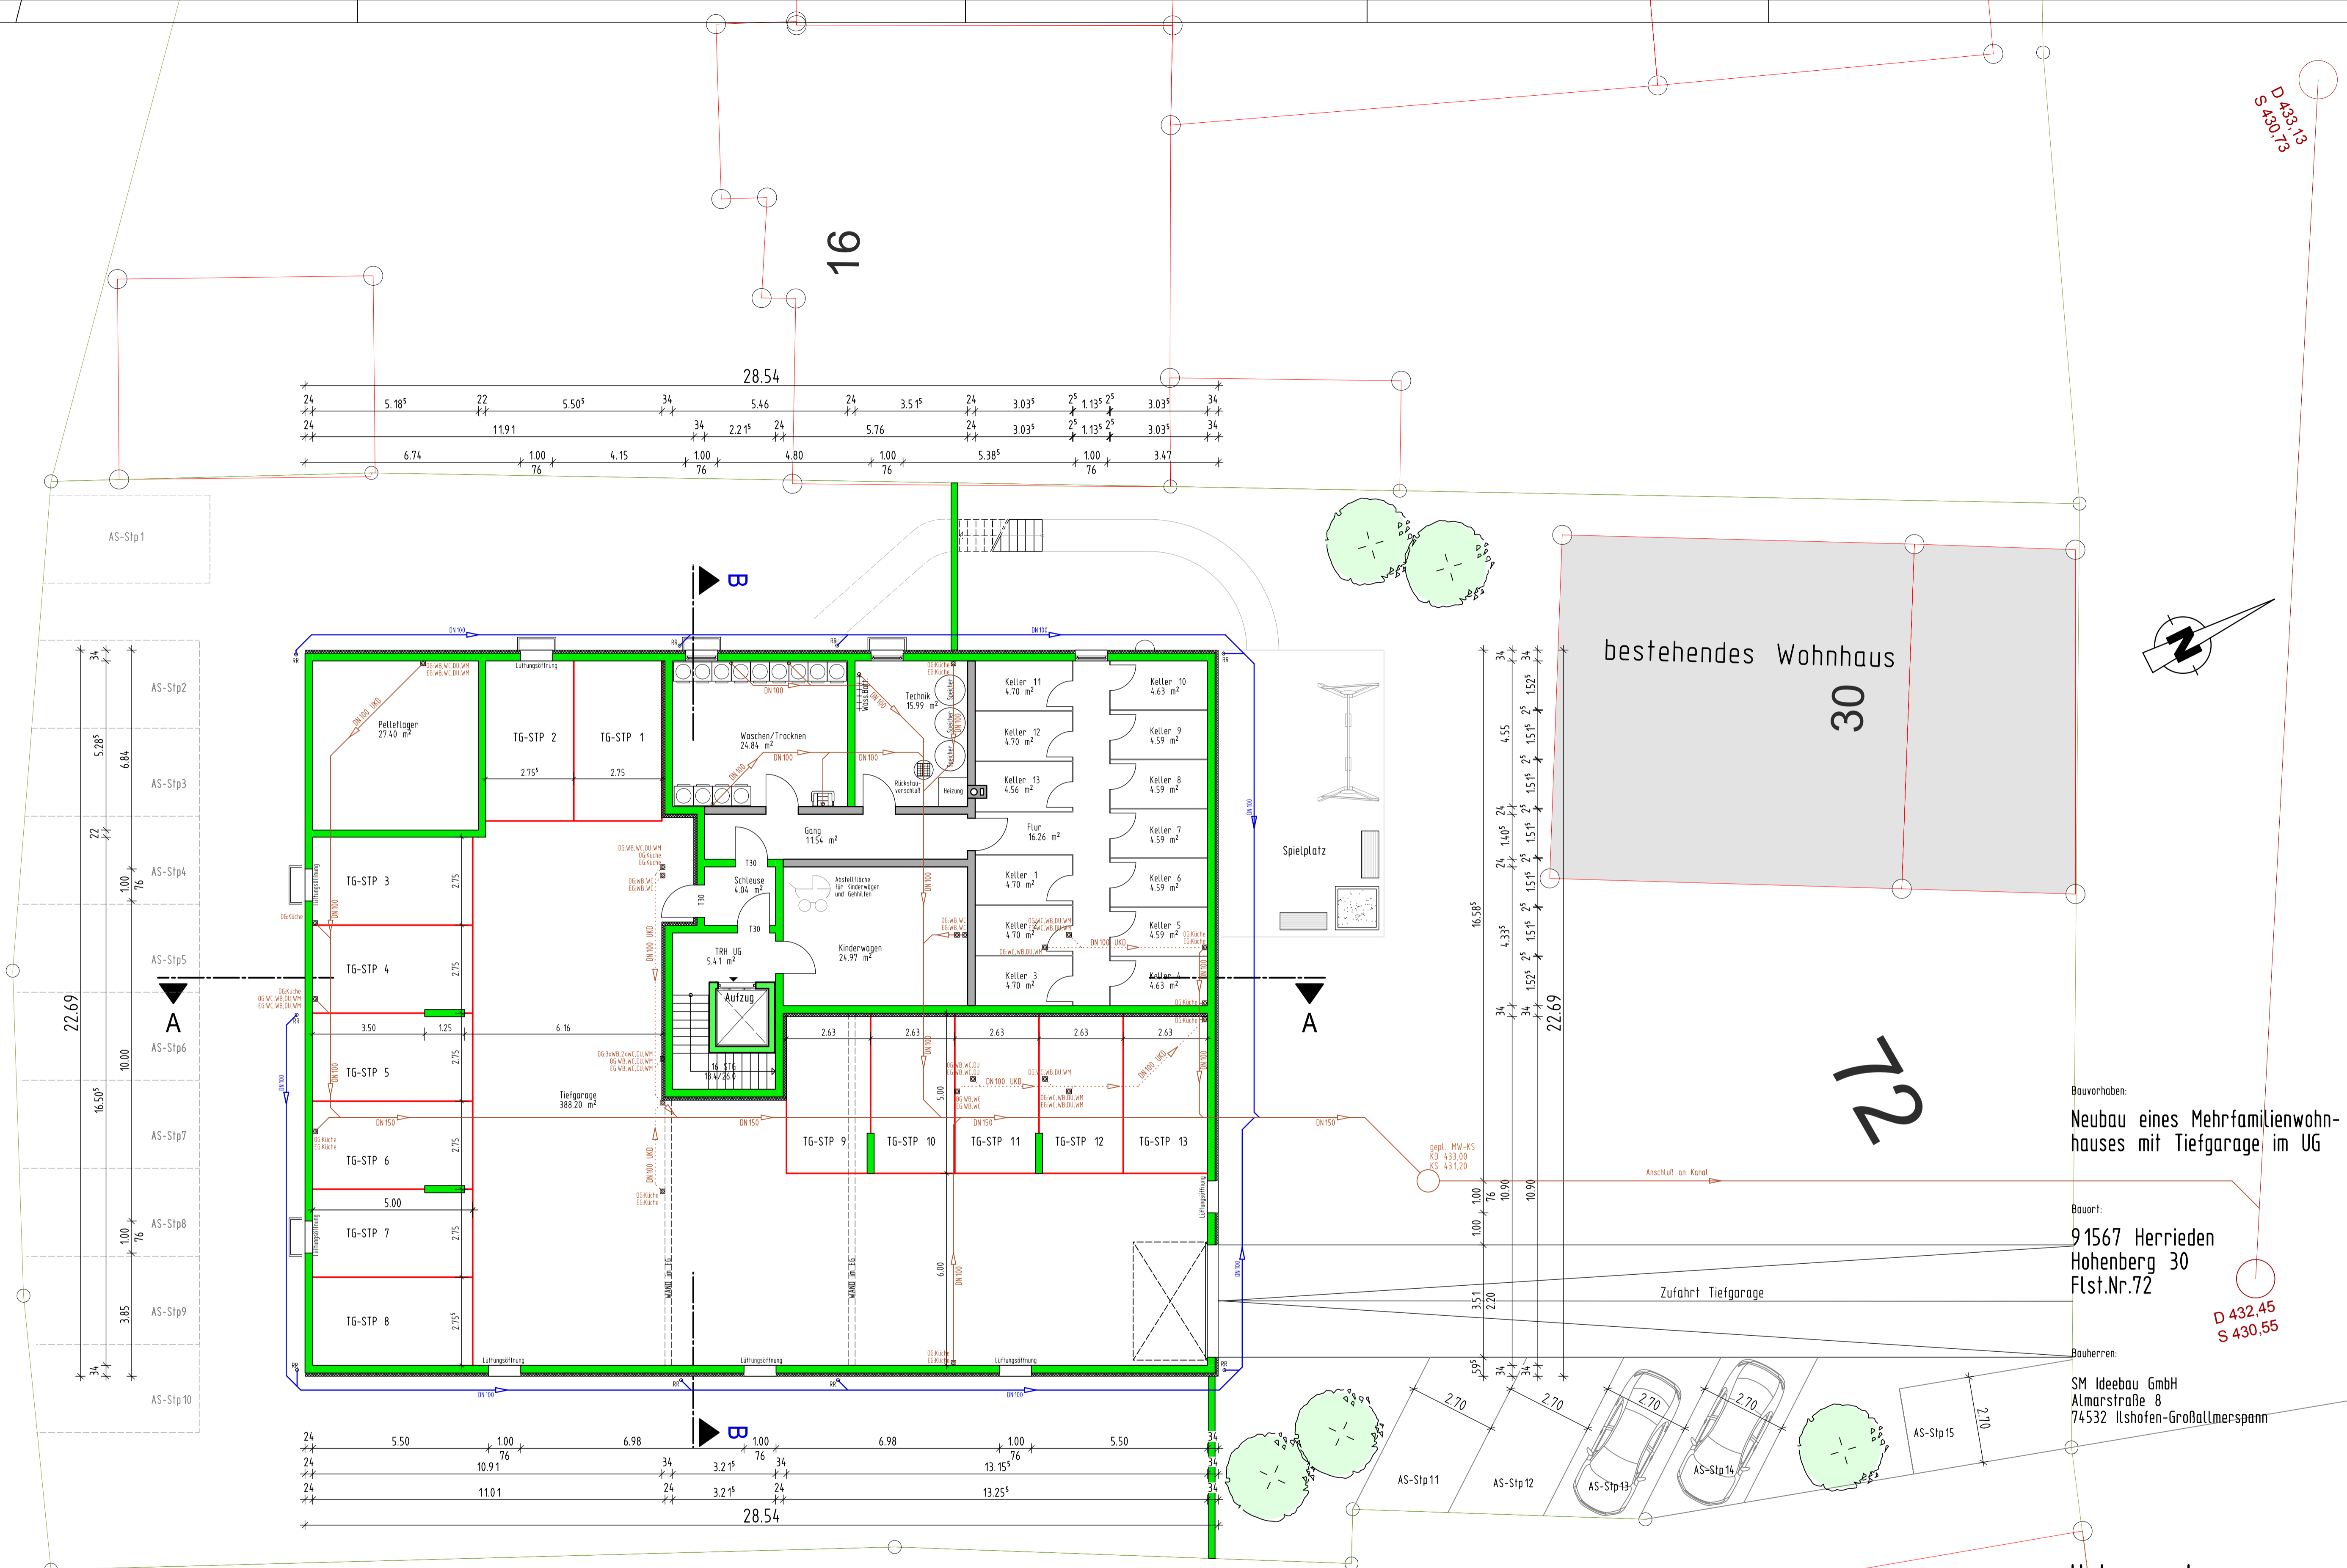

Bauvorhaben:  
Neubau eines Mehrfamilienwohn-  
hauses mit Tiefgarage im UG

Bauort:  
91567 Herrieden  
Hohenberg 30  
Flst.Nr.72

Bauherrn:  
SM Ideebau GmbH  
Almarstraße 8  
74532 Ilshofen-Großallmerspann

Untergeschoss  
M 1:100

Der Planverfasser:  
Rot am See, den 11.03.2022

Die Bauherren:  
Ilshofen, den 11.03.2022

T30= Brandschutztür  
RD= Tür, rauchdichtschließend  
TD= Tür, dichtschließend  
TRS= Rauchschutztür, rauchdicht und selbstschließend