

M = 1:5000/500
NHN 429,00

Gradiente

Gelände

Rechter Fahrbahnrand St2249


Station

0+000

1+000

2+000

3+000

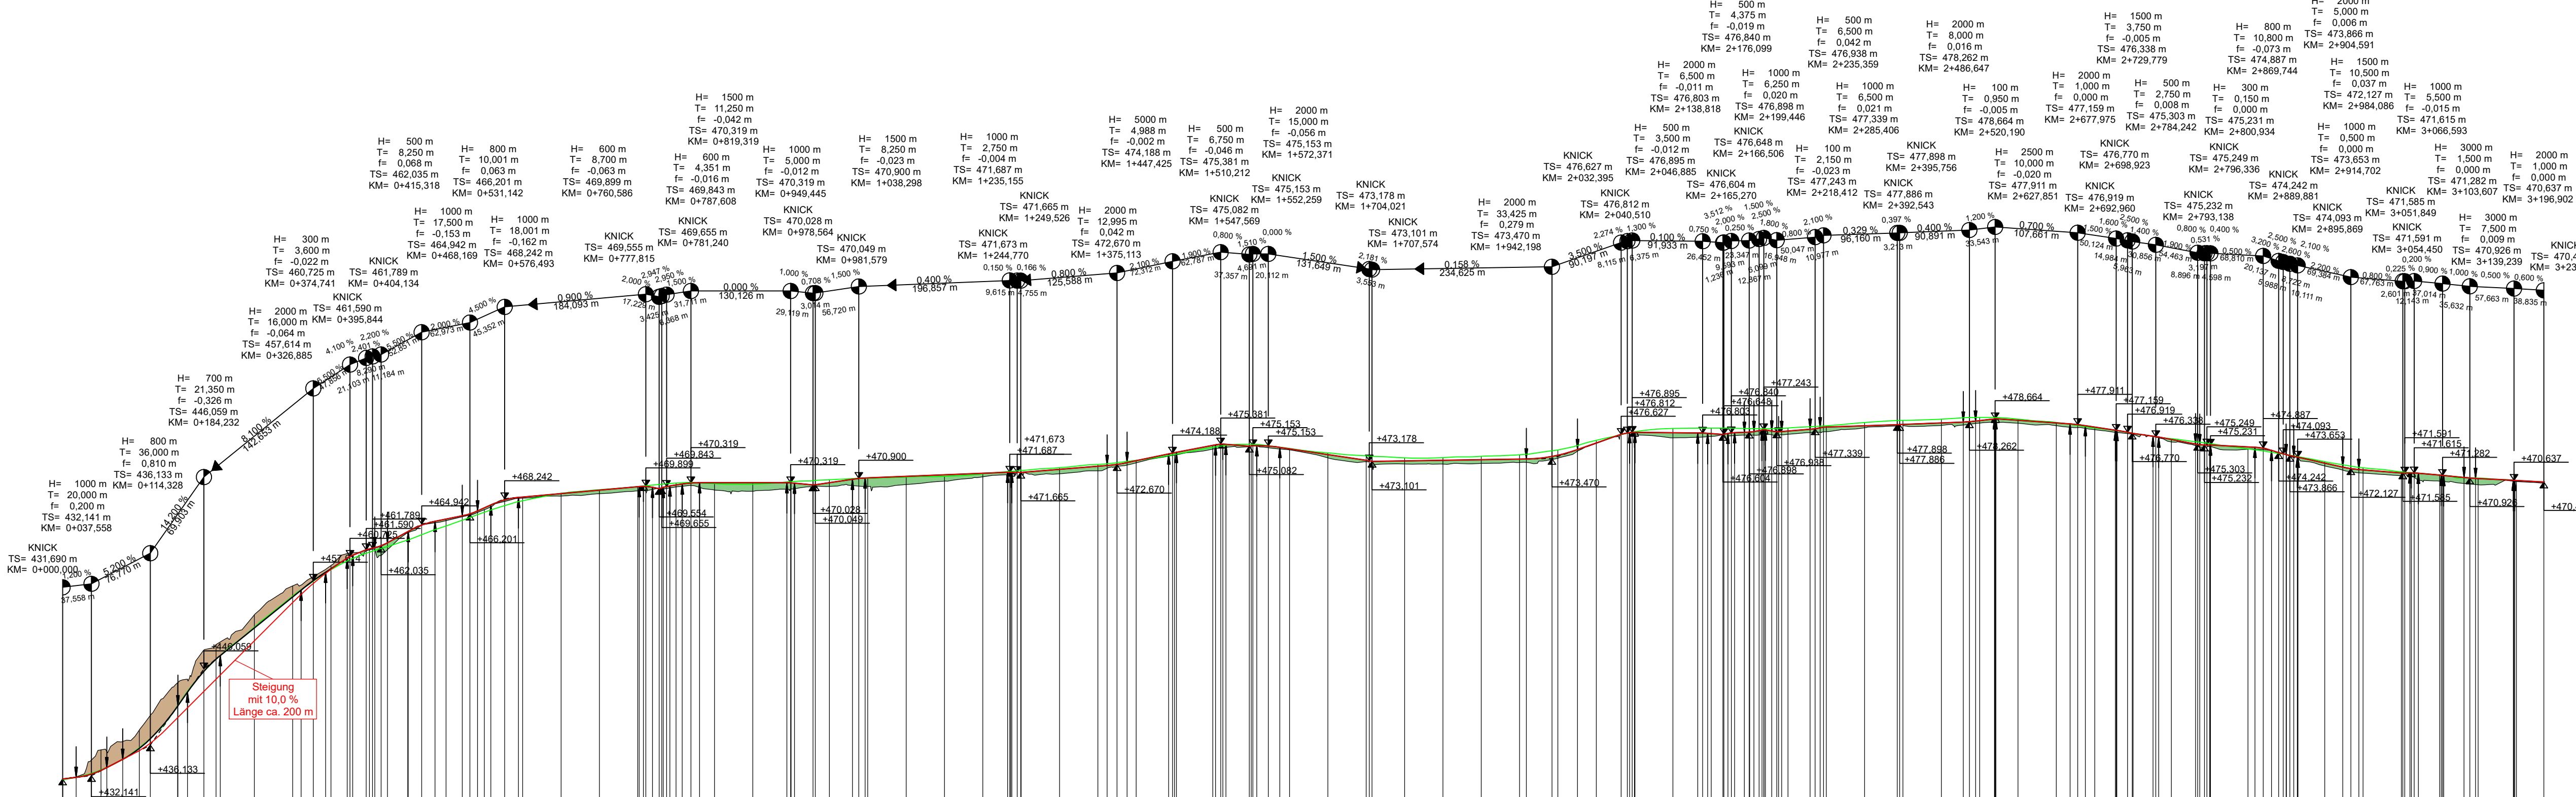

Zeichenerklärung

- Gradientenhochpunkt
- Gradienten tiefpunkt
- Ausrundungsbeginn Kuppe / Ausrundungsende Wanne
- Damm
- Einschnitt

Neigungsbrechpunkt mit Angabe von Ausrundungshalbmesser, Tangentenlänge, Stüchhöhe, Bau-km und Höhe Tangentenschnittpunkt

Längsneigung und Abstand zum nächsten Neigungsbrechpunkt

Index	Art der Änderung	Datum	Bearbeiter	Prüfer
00	Planerstellung	08.07.2022	Reif / Hofacker	Heller
01				
02				
03				
04				
05				

Ingenieurbüro Heller GmbH

Schenberg 30 | 91567 Herrieden | Tel.: 09825/9296-0 | Fax: -50
Internet: www.ib-heller.de | E-Mail: info@ib-heller.de

Bauleitplanung
Straßenbau
Abwasserbeseitigung/
Wasserversorgung
Vermessung/Geoinformation

Vorhabenbezeichnung:

Anlage:

Neubau Geh- und Radweg i.Z. der St 2249
von Rauenzell nach Burgoberbach

Plannummer: 2022146 /
Übersichtshöhenplan_Vorentwurf.PLT

Leistungsphase:

Vorentwurf

Planbezeichnung:

Maßstab:

Index / Datum:

Übersichtshöhenplan

1:5000/500 00 / 08.07.2022

Vorhabensträger:

Stadt Herrieden

Entwurfsverfasser:

Ingenieurbüro Heller GmbH

(Datum)

(Unterschrift)

(Datum)

(Unterschrift)

© 2022