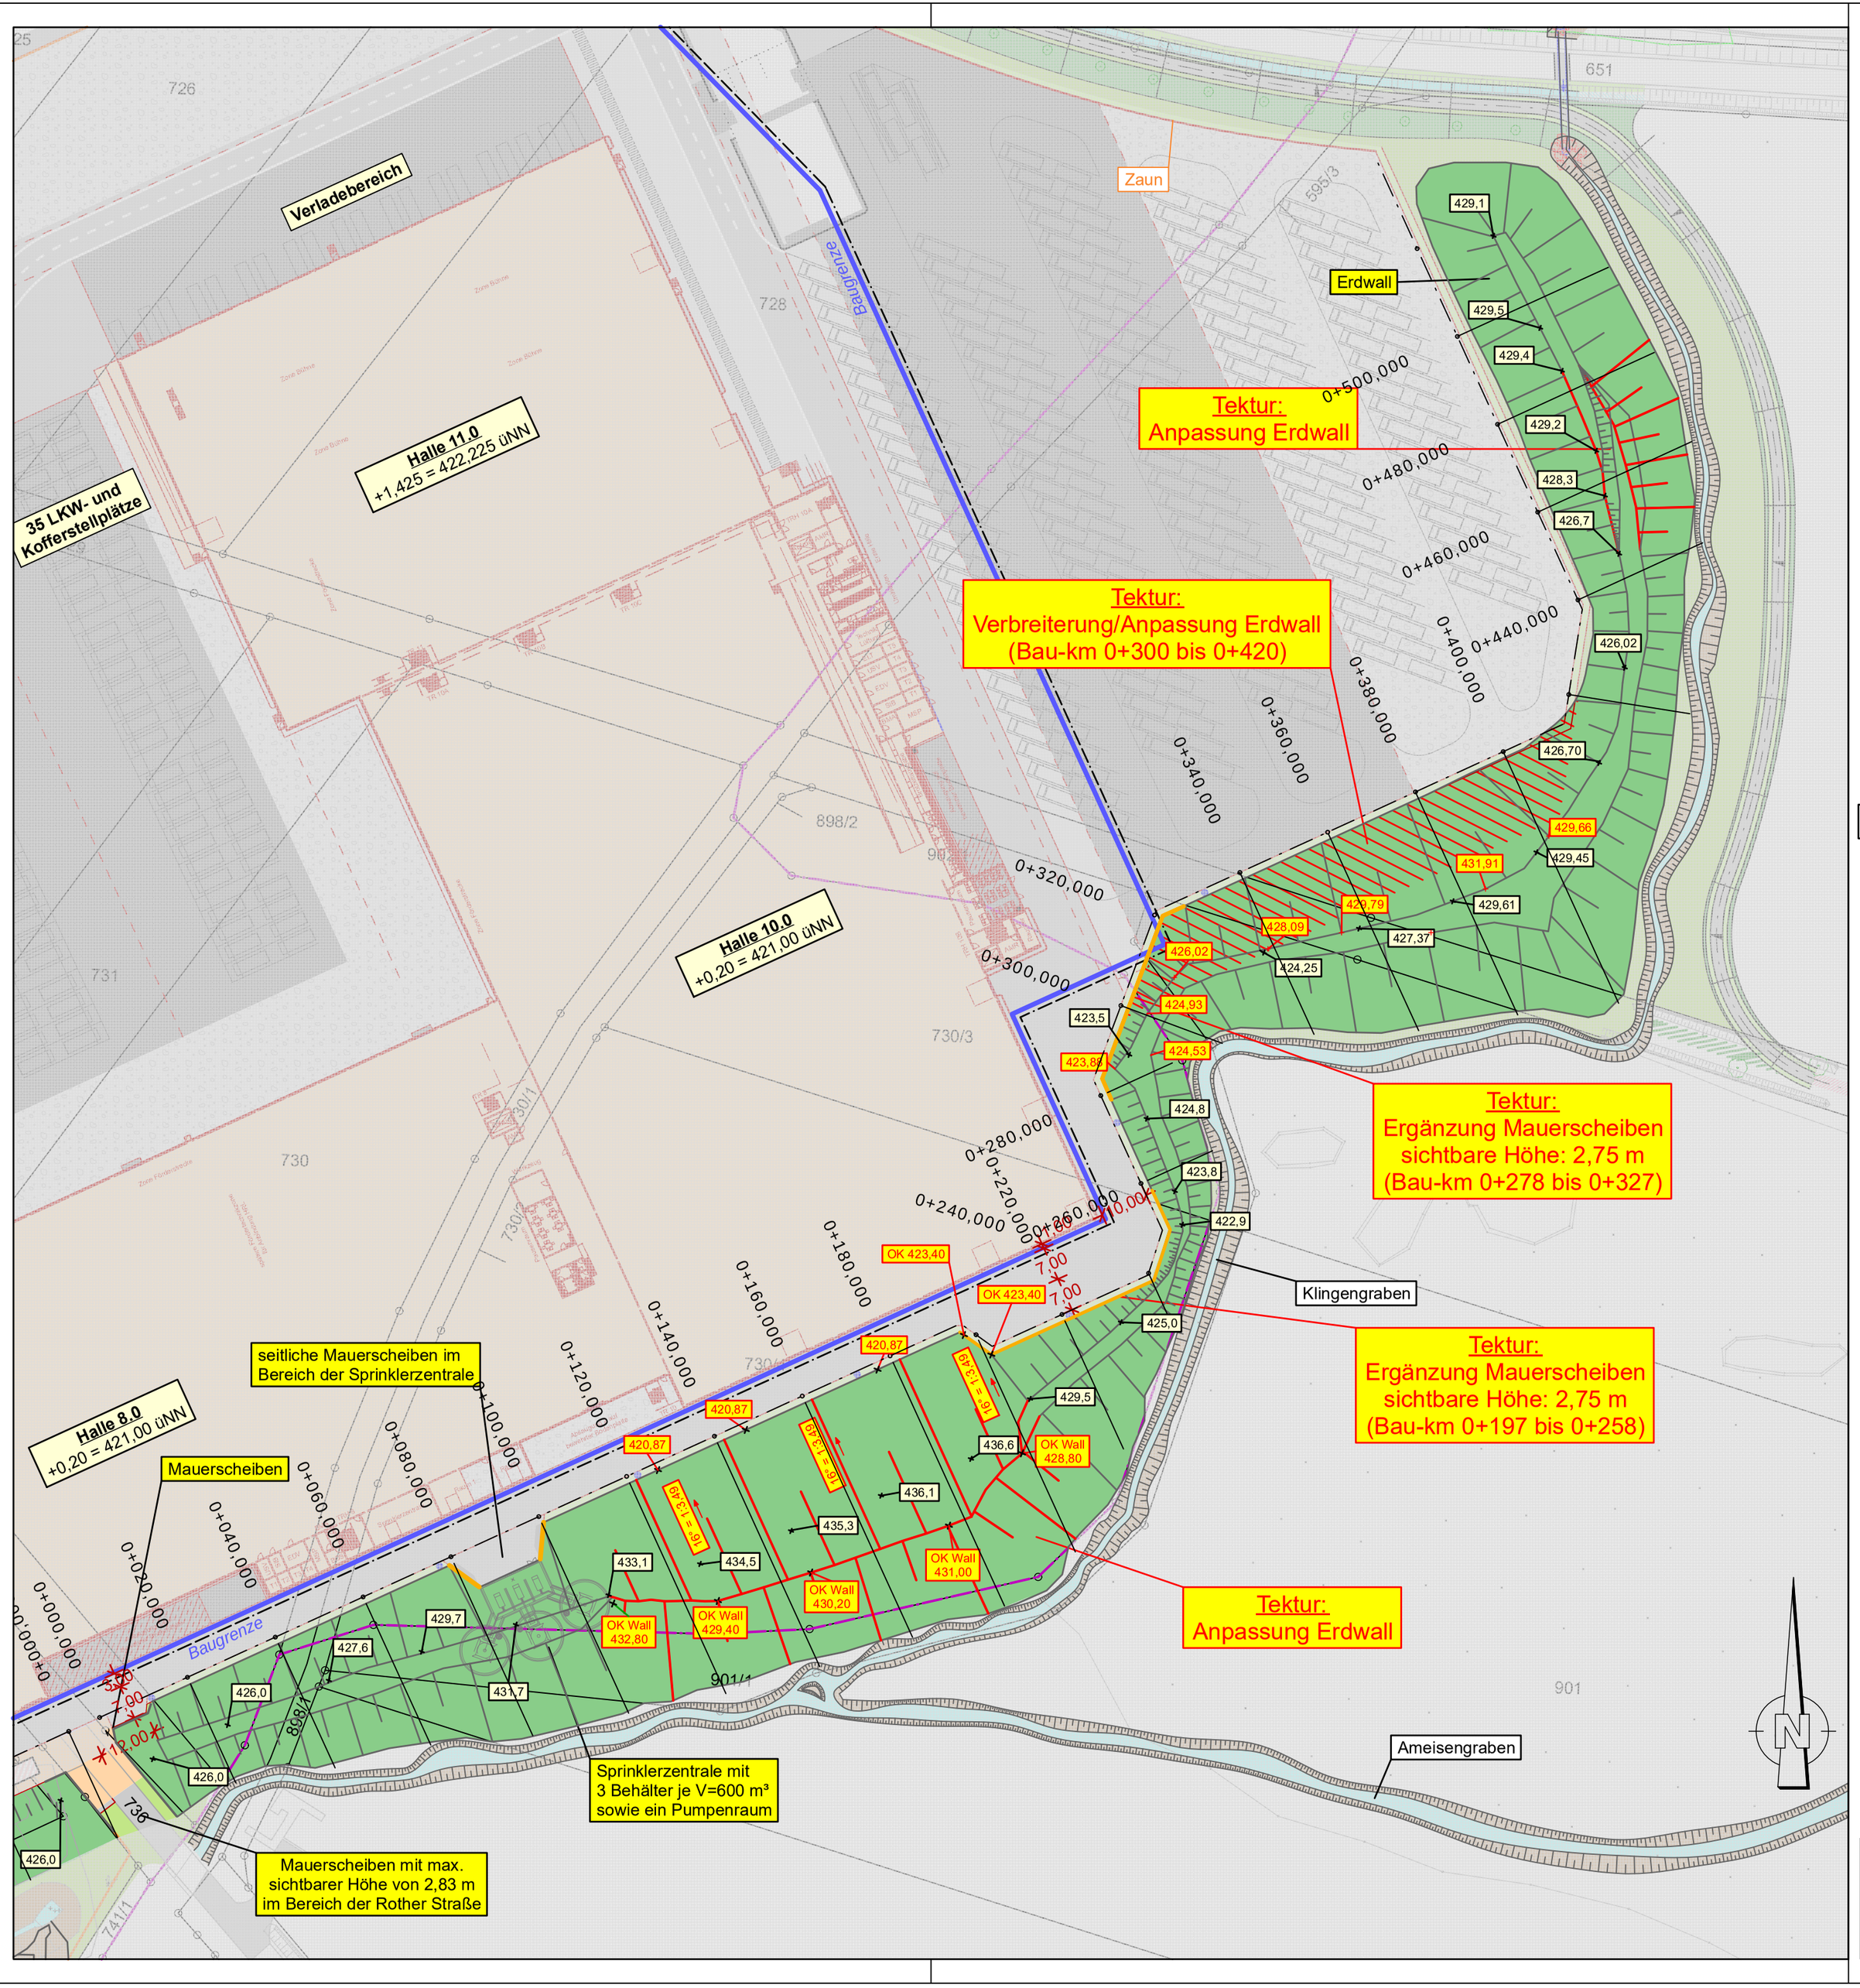


## Zeichenerklärung

### Planung

- Produktionshallen
- Parkhaus
- Hoffläche (Asphalt)
- Umfahrung (Asphalt)
- Stellflächen LKW / Koffer (Beton)
- Schotterfläche
- markierter Gehweg
- Entwässerungsrinne (Schlitzrinne)
- Erdwall
- Geh- und Radweg
- Bankett
- Grünfläche
- Grabenverlegung
- 436,1 genehmigte Höhe Erdwall
- 436,1 Tektur Höhe Erdwall

Anlage 4

**Antragsteller:** Schüller Möbelwerk KG
Rother Straße 1
91567 Herrieden

Unterschrift

**Bauvorhaben:** TEKTUR zur Errichtung eines Erdwalls im Zuge der Produktionserweiterung

**Bauort:** Flurstück-Nummer: 730, 730/1, 730/2, 730/3, 730/4, 742, 731/1, 736, 741/1, 741/2
Gemeinde / Gemarkung: Stadt Herrieden / Gemarkung Herrieden

Flurstück-Nummer: 595/4, 898/1, 900, 901, 901/1, 902, 902/1, 903, 904
Gemeinde / Gemarkung: Stadt Herrieden / Gemarkung Hohenberg

**Lageplan, Maßstab: 1:1000**

**zu bebauendes Flurstück:**
Gemeinde / Gemarkung: Stadt Herrieden / Gemarkung Herrieden

| | | |
|---|---|---|
| Flst. 730, 730/1, 730/2, 730/3, 730/4 | Schüller Möbelwerk KG<br>Rother Straße 1<br>91567 Herrieden | Unterschrift |
| Flst. 731/1, 736 | Stadt Herrieden<br>Herrnhof 10<br>91567 Herrieden | Unterschrift |

Gemeinde / Gemarkung: Stadt Herrieden / Gemarkung Hohenberg

| | | |
|---|---|---|
| Flst. 900, 901, 902, 904 | Schüller Möbelwerk KG<br>Rother Straße 1<br>91567 Herrieden | Unterschrift |
| Flst. 595/4, 898/1, 901/1, 902/1, 903 | Stadt Herrieden<br>Herrnhof 10<br>91567 Herrieden | Unterschrift |

**benachbarte Flurstücke:**
Gemeinde / Gemarkung: Stadt Herrieden / Gemarkung Herrieden

| | | |
|---|---|---|
| Flst. 731, 732, 740 | Schüller Möbelwerk KG<br>Rother Straße 1<br>91567 Herrieden | Unterschrift |
| Flst. 729, 733/1, 739/1, 741/1, 741/2 | Stadt Herrieden<br>Herrnhof 10<br>91567 Herrieden | Unterschrift |

Gemeinde / Gemarkung: Stadt Herrieden / Gemarkung Hohenberg

| | | |
|---|---|---|
| Flst. 595/3, 898/2, 898, 899 | Stadt Herrieden<br>Herrnhof 10<br>91567 Herrieden | Unterschrift |
| Flst. 651 | Freistaat Bayern<br>Würzburger Landstraße 22<br>91522 Ansbach | Unterschrift |

**Entwurfsverfasser:** Herrieden, 03.11.2023


2018338/Lageplan1000_Bauantrag Erdwall Detail TEKTUR.PLT

Ingenieurbüro Heller GmbH

Schernberg 30 | 91567 Herrieden | Tel.: 09825/9296-0 Fax: -50
Internet: www.ib-heller.de | E-Mail: info@ib-heller.de

Bauleitplanung
Straßenbau
Abwasserbeseitigung/
Wasserversorgung
Vermessung/Geoinformation

CARD/1