





GRUNDRISS EG

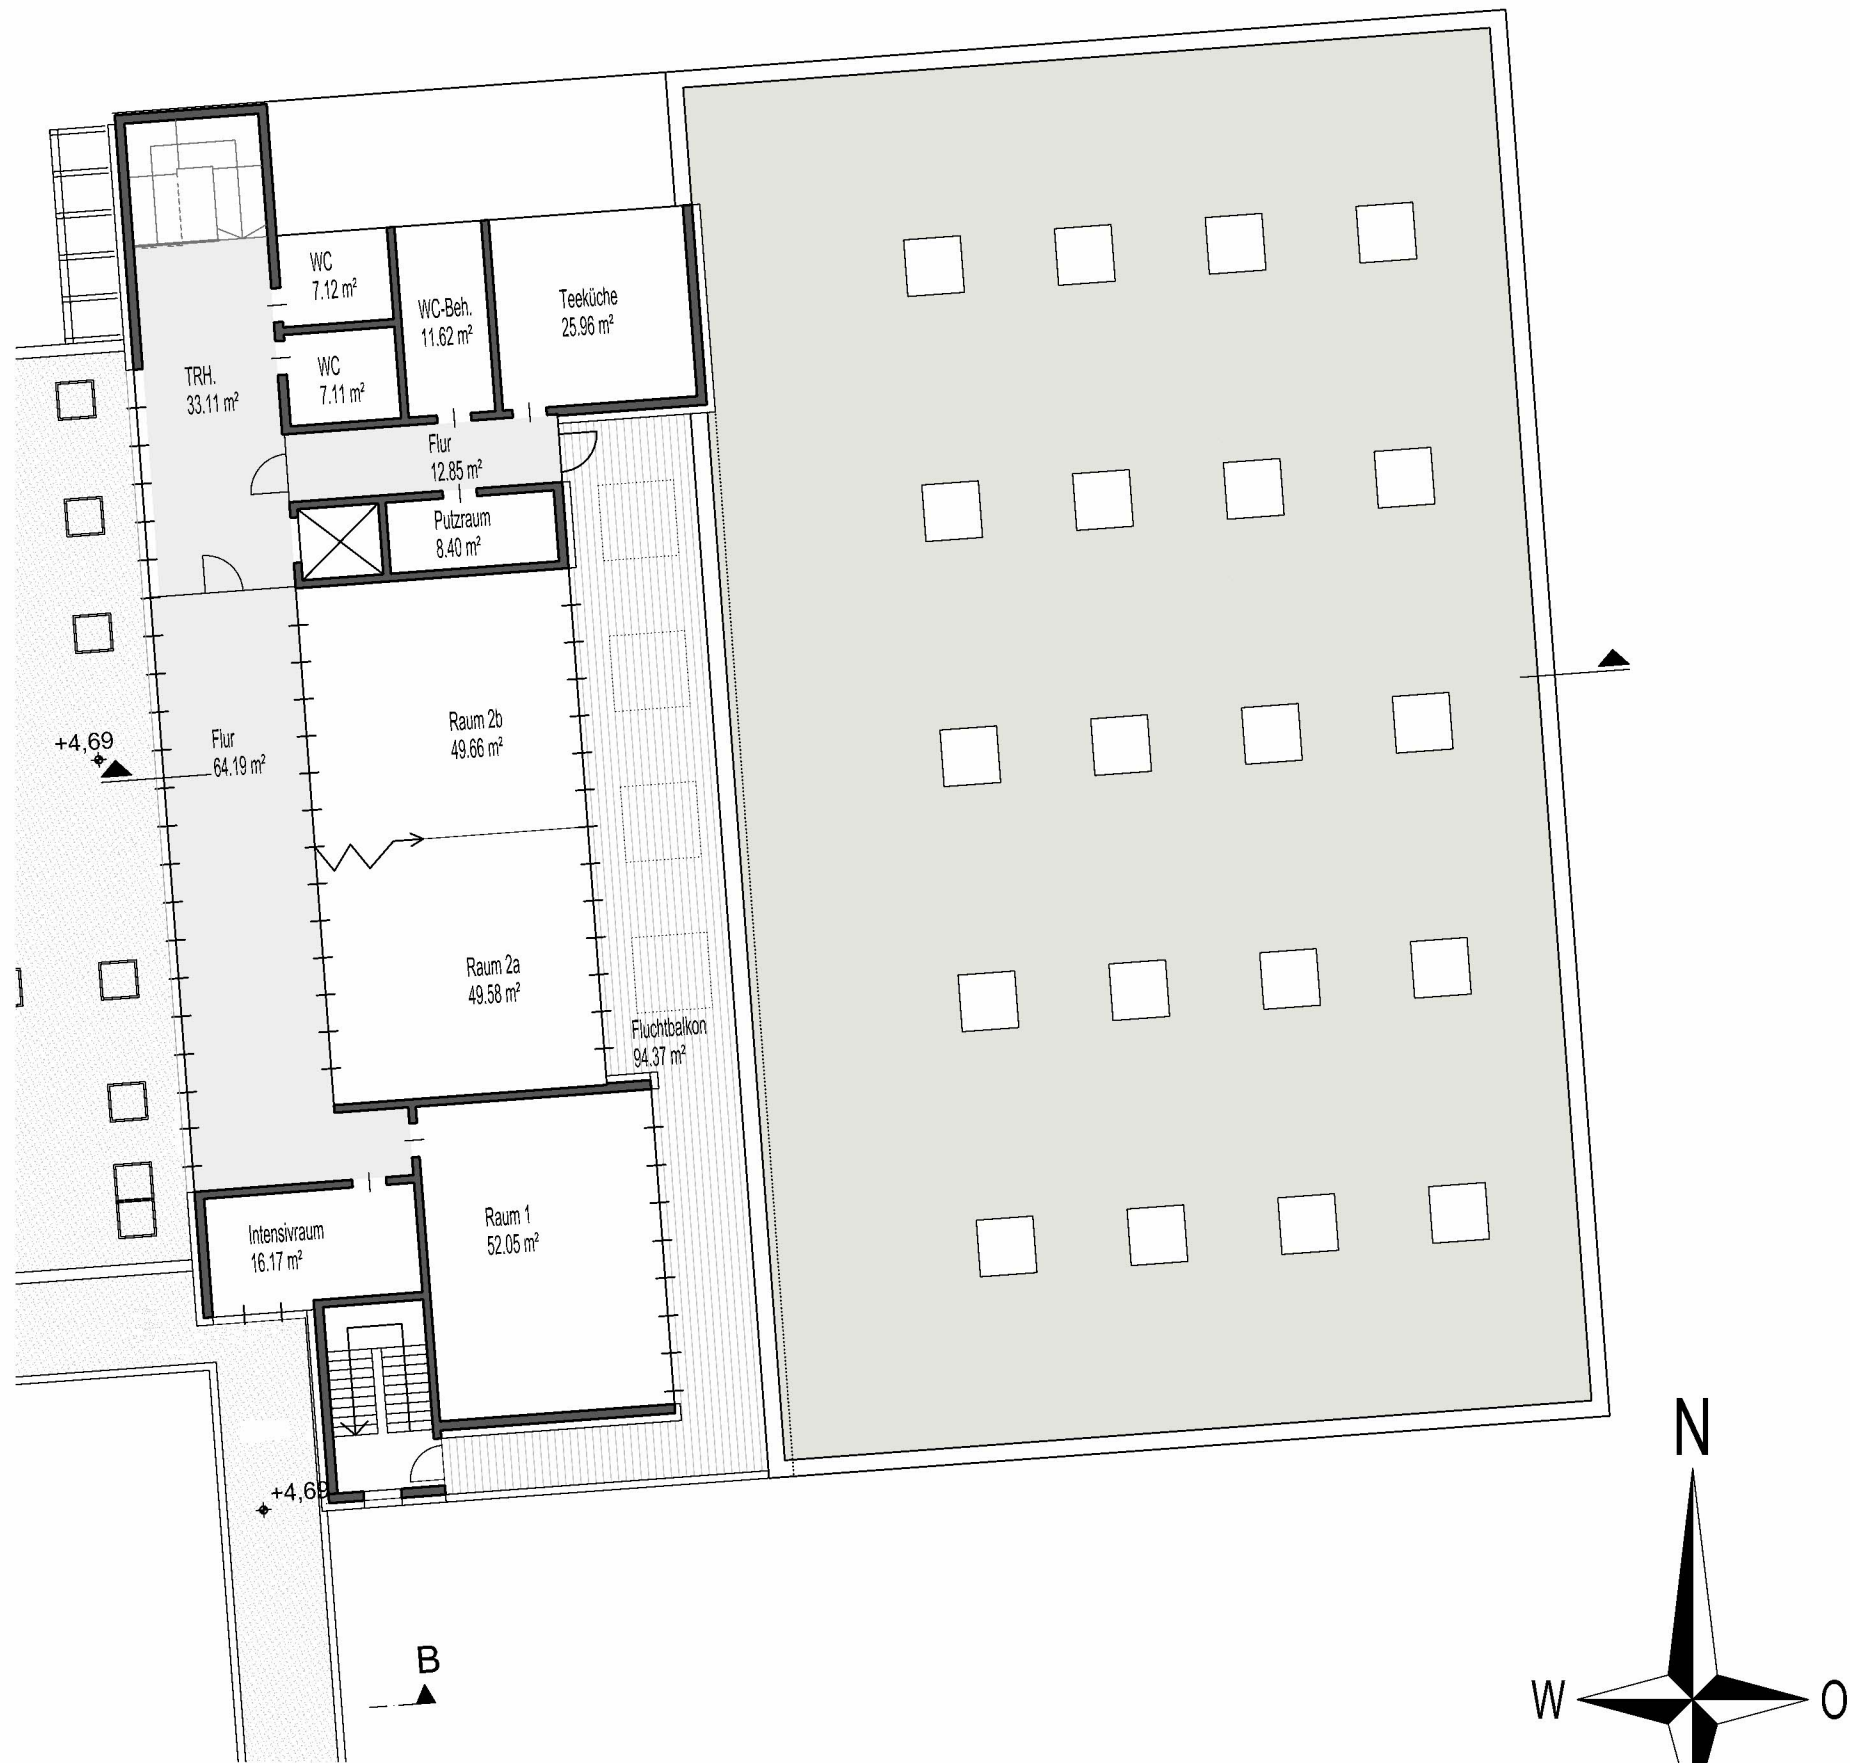

OPTIONAL GRUNDRISS OG (GANZTAG)

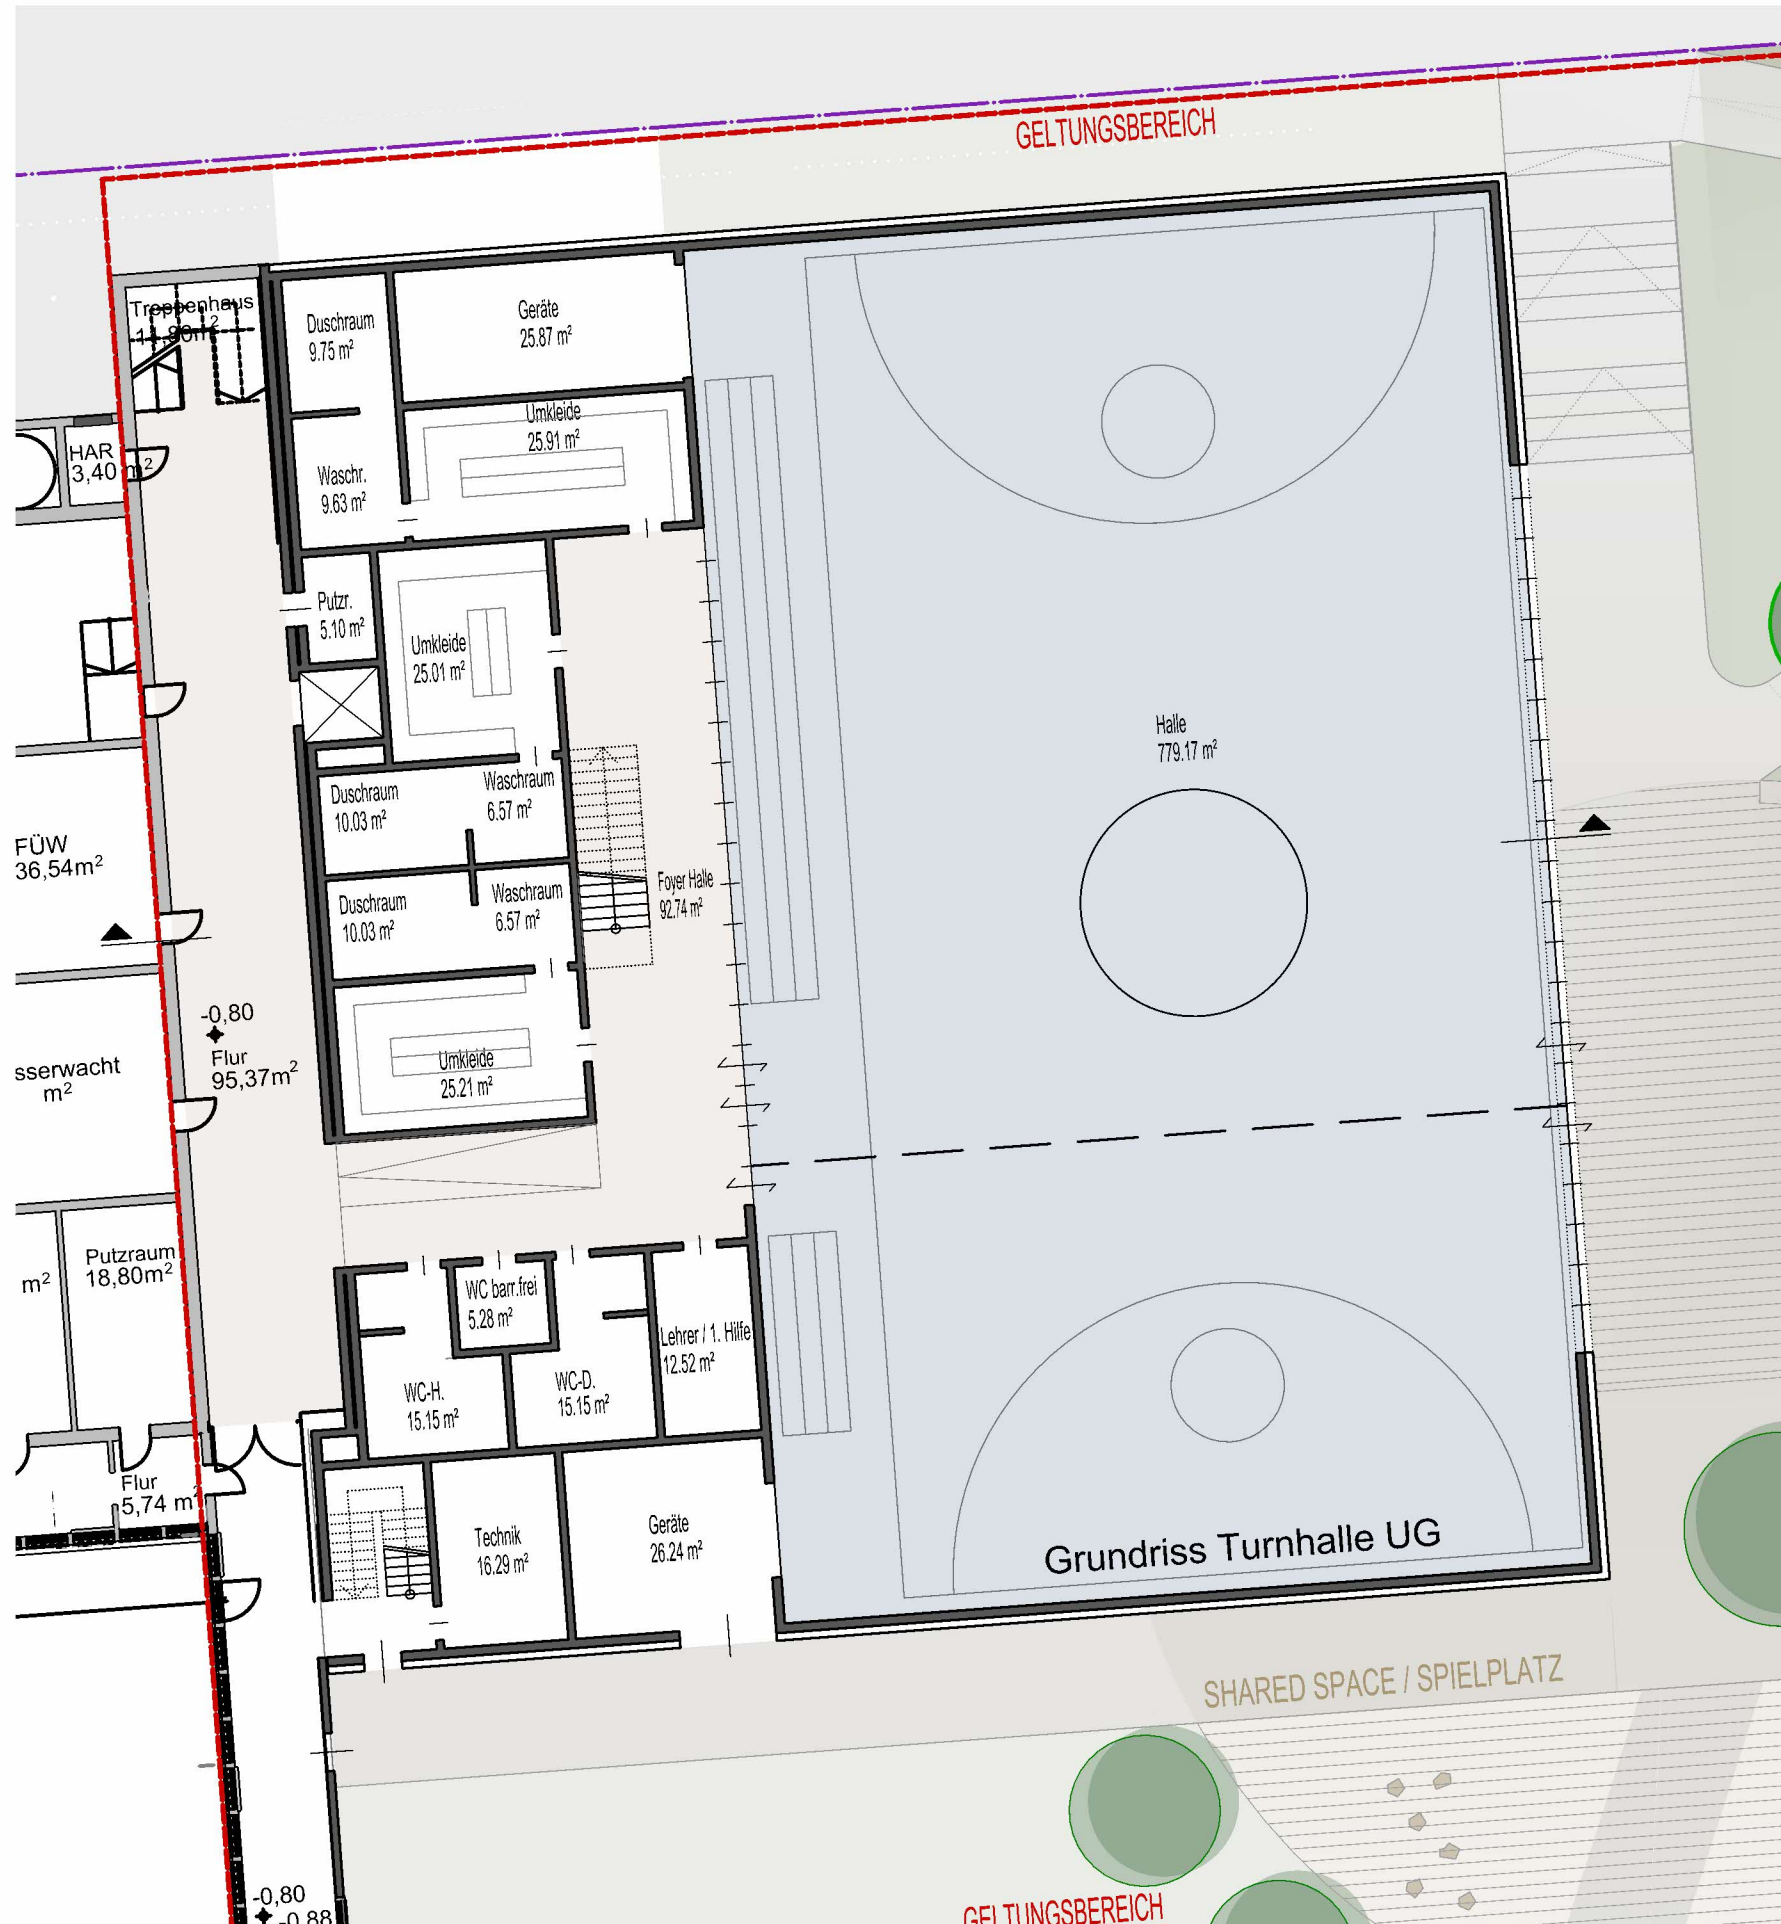

GRUNDRISS UG