


SCHNITT 2-2

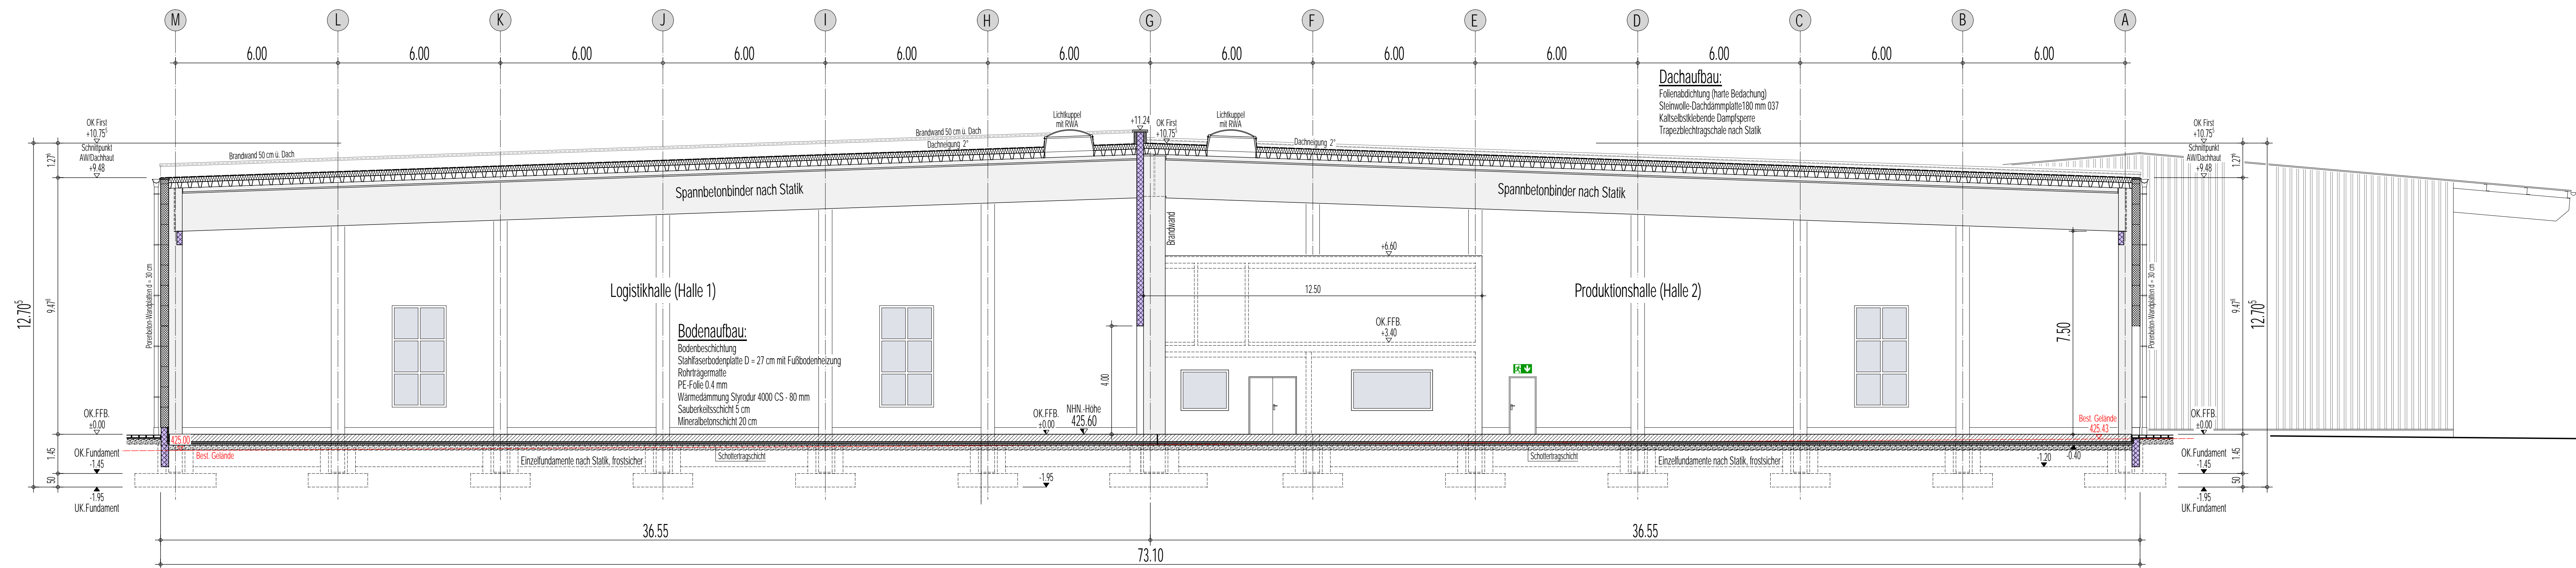

SCHNITT 1-1

Nachbar:
Fl.Nr.: 187
Freizeit Bayern
Fl.Nr.: 365
Bundesrepublik Deutschland (Bundesstraßenverwaltung)
Fl.Nr.: 612, 613, 621, 621/1
Stadt Herrieden, Herrieder Hof 10, 91567 Herrieden
Fl.Nr.: 614
Schara Carmen und Volkmar, Kreuzstraße 6, 91567 Herrieden
Fl.Nr.: 614/1
Engelhardt Maria Theresia, Kreuzstraße 6, 91567 Herrieden
Fl.Nr.: 620/1
GIMA, Windmühlstraße 11, Neunstetten, 91567 Herrieden
Fl.Nr.: 628
Proffler Anja, Pfingstweg 5, 91567 Herrieden
Proffler Ludwig, Goethestraße 10, 91572 Buchhofen
Schürten Hermine, Bockauer Ring 30, 91567 Herrieden
Fl.Nr.: 629, 629/2
Rieber Michael Otto, Hauptstraße 3, 91567 Herrieden

Projekt
Neubau einer Produktions- und Logistikhalle
mit Sozialräumen und Erweiterung einer Lagerhalle
in 91567 Herrieden - Neunstetten, Windmühlstr. 11
Fl.Nr. 620, 621/3, 629/3, Gemarkung Neunstetten

BAUANTRAG

Bauherr
GIMA Gips- und Malerbedarf GmbH & Co Groß- und Einzelhandels KG
vertreten durch: Herrn Roman Zahner
Windmühlstraße 11, Neunstetten
91567 Herrieden
Tel.: 09829/9291-0

Architekt
Holzinger Eberl Führe
Architekten
Würzburger Str. 21/23,
91522 Ansbach
T.: +49-981-97155-60
F.: +49-981-97155-75
E-Mail: info@hef-architekten.de
www.hef-architekten.de
Geschäftsführung
Werner Eberl
Architekt Dipl.-Ing. (FH)
Frank Führe
Architekt Dipl.-Ing. (FH)



Maßstab
1:100
Planinhalt
SCHNITT 1-1
SCHNITT 2-2

Plan-Nr.: BA - 005
gez.: J.H.
Datum: 16.12.2022