


ANSICHT VON NORDEN

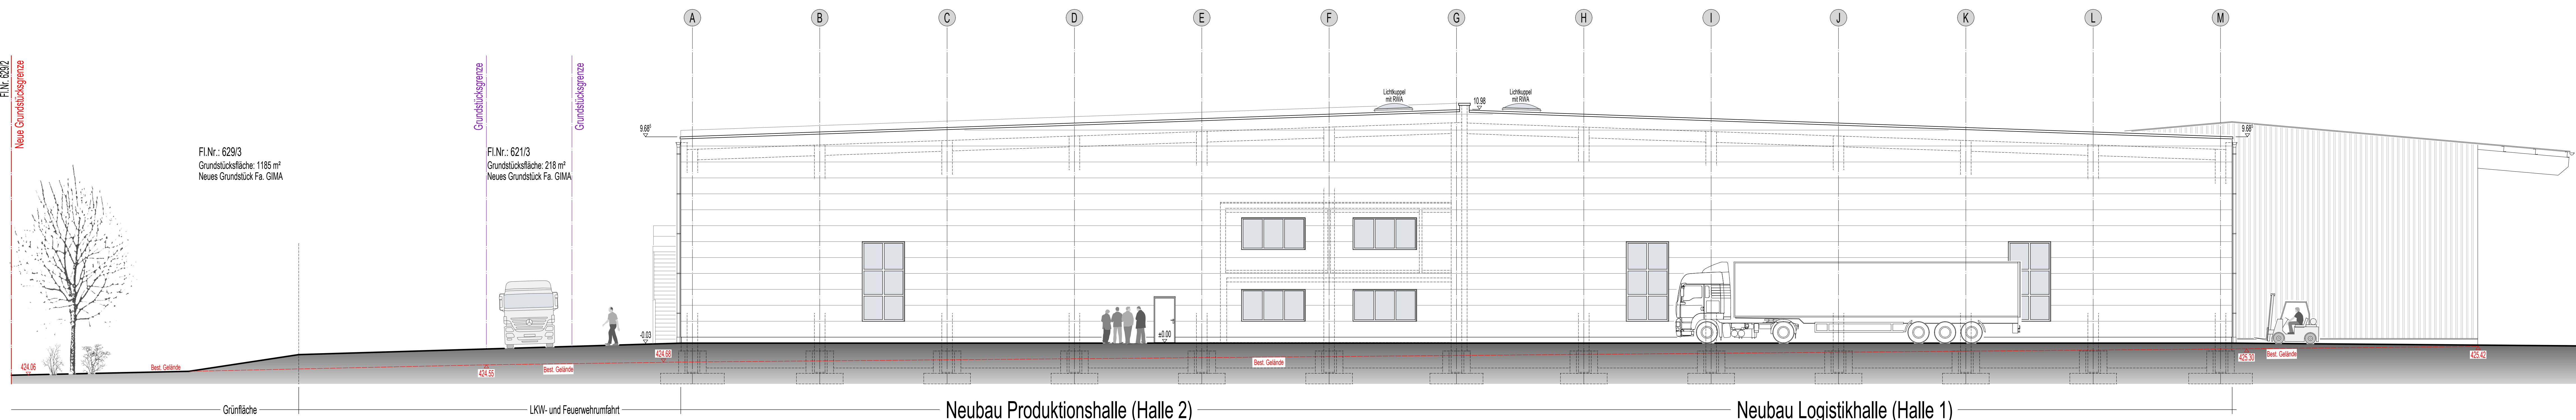

ANSICHT VON WESTEN

Nachdem:	
Fl.Nr.: 157	Friedhof Bayern
Fl.Nr.: 365	Bundesrepublik Deutschland (Bundesstaatsanerkennung)
Fl.Nr.: 612, 613, 621, 6211	Stadt Herrieden, Herrieden 10, 91567 Herrieden
Fl.Nr.: 614	Schäfer Carren und Volmer, Kreuzstraße 2, Neunstetten, 91567 Herrieden
Fl.Nr.: 6141	Ergebnis/Maria Theresia, Kreuzstraße 6, 91567 Herrieden
Fl.Nr.: 6201	GMA, Windmühlstraße 11, Neunstetten, 91567 Herrieden
Fl.Nr.: 628	Pfeiffer Alar, Pfingstweg 5, 91567 Herrieden
Fl.Nr.: 6281	Pfeiffer Ludwig, Götterstraße 10, 91572 Buchhofen
Fl.Nr.: 6282	Schürmer Herminie, Bockauer Ring 30, 91567 Herrieden
Fl.Nr.: 629, 6292	Robert Michael GbR, Hauptstraße 3, 91567 Herrieden

Projekt:
Neubau einer Produktions- und Logistikhalle
mit Sozialräumen und Erweiterung einer Lagerhalle
in 91567 Herrieden - Neunstetten, Windmühlstr. 11
Fl.Nr. 620, 621/3, 629/3, Gemarkung Neunstetten

Planart:
BAUANTRAG

Bauherr:
GIMA Gips- und Malerbedarf GmbH & Co Groß- und Einzelhandels KG
vertreten durch Herrn Roman Zimmer
Windmühlstraße 11, Neunstetten
91567 Herrieden
Tel.: 0925/9201-0

Architekt:
Holzinger Eberl Fürhäuser
Architekten
Würzburger Str. 21 / 23,
91052 Ansbach
T. +49-981-97 155-40
F. +49-981-97 155-75
E-Mail: info@hef-architekten.de
www.hef-architekten.de

Maßstab:
1:100

Planinhalt:
**ANSICHT VON NORDEN
ANSICHT VON WESTEN**

Plan-Nr.: BA - 006
gez.: J.H.
Datum: 16.12.2022

H/B = 594 / 1450 (0.86m²) Planbild 46
Allplan 2020