


ANSICHT VON NORDEN

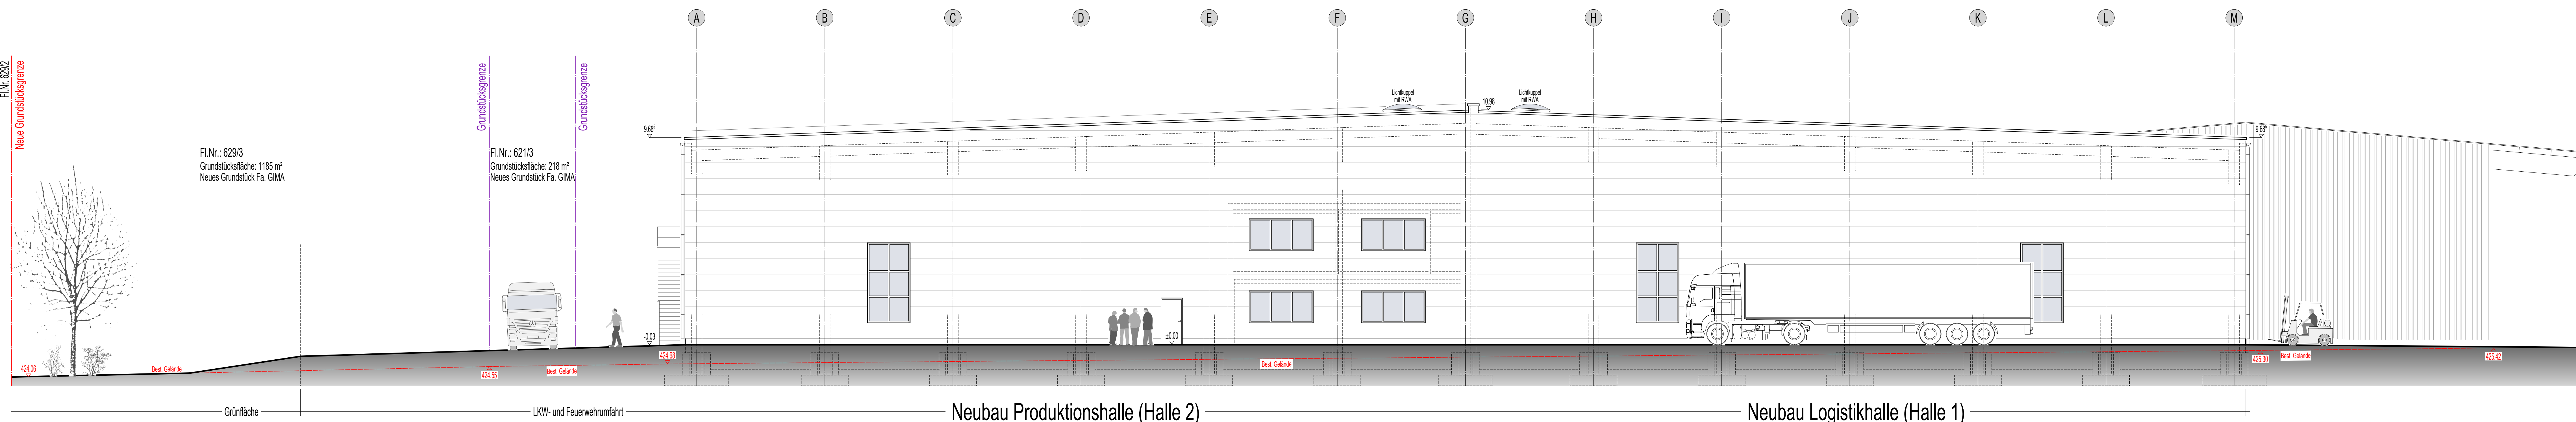

ANSICHT VON WESTEN

Nachdem:	
Fl.Nr.: 157	Friedhof Bayern
Fl.Nr.: 365	Bundesrepublik Deutschland (Bundesstaatsanerkennung)
Fl.Nr.: 612, 613, 621, 6211	Stadt Herrieden, Herrieden 10, 91567 Herrieden
Fl.Nr.: 614	Schäfer Carren und Volmer, Kreuzstraße 2, Neunstetten, 91567 Herrieden
Fl.Nr.: 6141	Expertenbüro Thoma, Kreuzstraße 6, 91567 Herrieden
Fl.Nr.: 6201	GMA, Windmühlstraße 11, Neunstetten, 91567 Herrieden
Fl.Nr.: 628	Pfeiffer Alar, Pfingstweg 5, 91567 Herrieden
Fl.Nr.: 6281	Pfeiffer Ludwig, Götterstraße 10, 91572 Buchhofen
Fl.Nr.: 6282	Schürmann Herminie, Bockauer Ring 30, 91567 Herrieden
Fl.Nr.: 629, 6292	Robert Michael GbR, Hauptstraße 3, 91567 Herrieden

Projekt:  
Neubau einer Produktions- und Logistikhalle  
mit Sozialräumen und Erweiterung einer Lagerhalle  
in 91567 Herrieden - Neunstetten, Windmühlstr. 11  
Fl.Nr. 620, 621/3, 629/3, Gemarkung Neunstetten

Planat:  
**BAUANTRAG**

Bauherr:  
**GIMA** Gips- und Malerbedarf GmbH & Co Groß- und Einzelhandels KG  
vertreten durch Herrn Roman Zimmer  
Windmühlstraße 11, Neunstetten  
91567 Herrieden  
Tel.: 0925/9201-0

Architekt:  
**Holzinger Eberl Fürhäuser**  
Architekten  
Würzburger Str. 21 / 23,  
91052 Ansbach  
T. +49-981-97 155-40  
F. +49-981-97 155-75  
E-Mail: info@hef-architekten.de  
www.hef-architekten.de

Geschäftsbildung:  
**Werner Eberl**  
Architekt Dipl.-Ing. (FH)  
**Frank Fürhäuser**  
Architekt Dipl.-Ing. (FH)

Maßstab:  
**1:100**

Planinhalt:  
**ANSICHT VON NORDEN  
ANSICHT VON WESTEN**

Plan-Nr.: BA - 006  
gez.: J.H.  
Datum: 16.12.2022