


ANSICHT VON SÜDEN

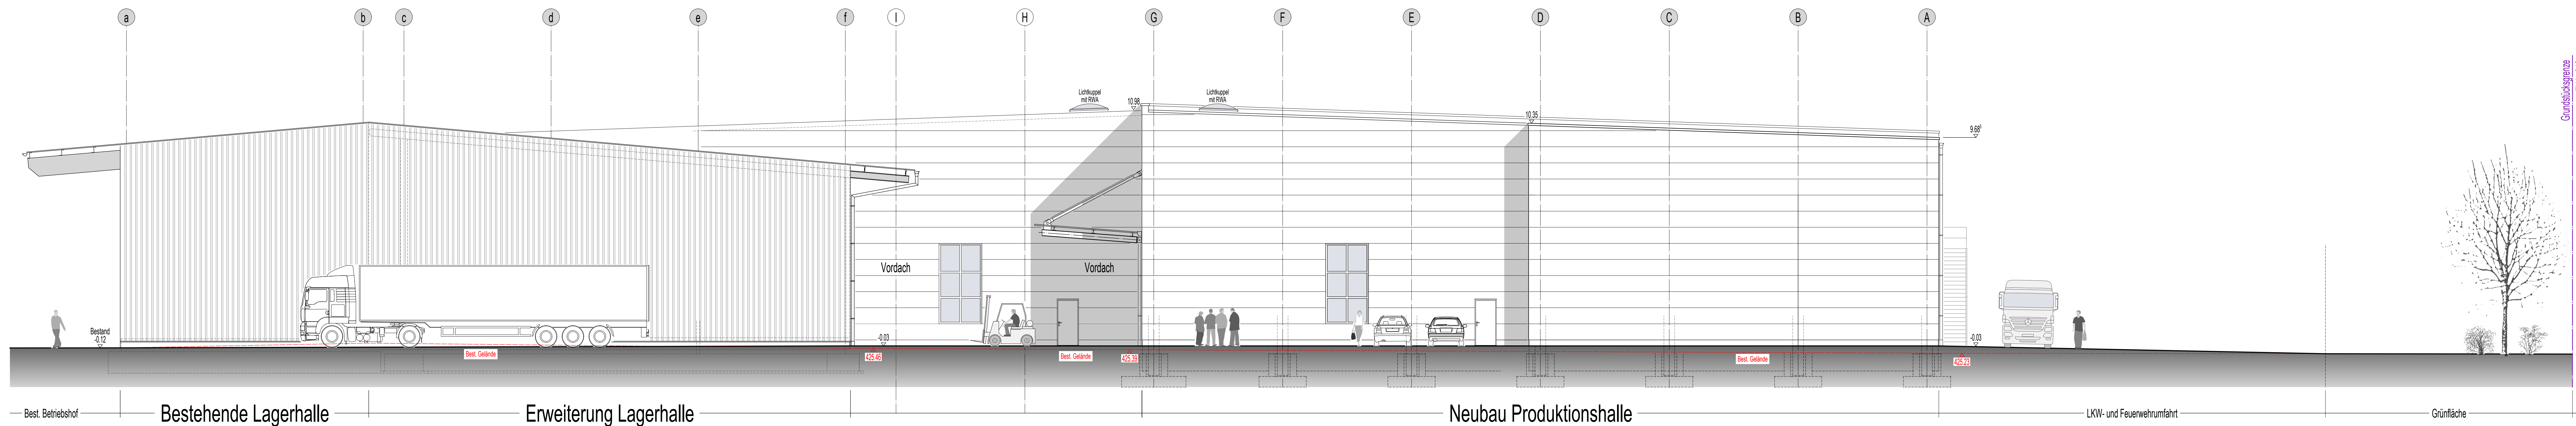

ANSICHT VON OSTEN

Nachdem:	
Fl.Nr.: 157	Friedhof Bayern
Fl.Nr.: 365	Bundesrepublik Deutschland (Bundesstraßenanweisung)
Fl.Nr.: 612/3, 621/3, 621/11	Stadt Herrieden, Herrieden 10, 91567 Herrieden
Fl.Nr.: 614	Schäfer Carren und Volmer, Kreuzstraße 2, Neustetten, 91567 Herrieden
Fl.Nr.: 614/1	Expedit Maria Thoma, Kreuzstraße 6, 91567 Herrieden
Fl.Nr.: 620/1	GMA, Windmühlstraße 11, Neustetten, 91567 Herrieden
Fl.Nr.: 628	Pfeiffer Aker, Pfingsten 5, 91567 Herrieden
Fl.Nr.: 629/2	Pfeiffer Ludwig, Goststraße 10, 91572 Buchhofen
Fl.Nr.: 629/3	Schürer Herminie, Bockauer Ring 30, 91567 Herrieden
Fl.Nr.: 629/4	Robert Michael Otto, Hauptstraße 3, 91567 Herrieden

Projekt: Neubau einer Produktions- und Logistikhalle mit Sozialräumen und Erweiterung einer Lagerhalle in 91567 Herrieden - Neustetten, Windmühlstr. 11 Fl.Nr. 620, 621/3, 629/3, Gemarkung Neustetten

Planart: **BAUANTRAG**

Bauherr: GIMA Gips- und Malerbedarf GmbH & Co Groß- und Einzelhandels KG vertreten durch Herrn Roman Zimmer Windmühlstraße 11, Neustetten 91567 Herrieden

Architekt: Holzinger Eberl Fürhäuser Architekten
Geschäftsbüro: Werner Eberl
Architekt Dipl.-Ing. (FH)
Frank Fürhäuser
Architekt Dipl.-Ing. (FH)

Maßstab: 1:100
Planinhalt: ANSICHT VON SÜDEN
ANSICHT VON OSTEN

Plan-Nr.: BA - 007
gez.: J.H.
Datum: 16.12.2022

H/B = 594 / 1450 (0.86m²) Planbild 47