



DACHGESCHOSS

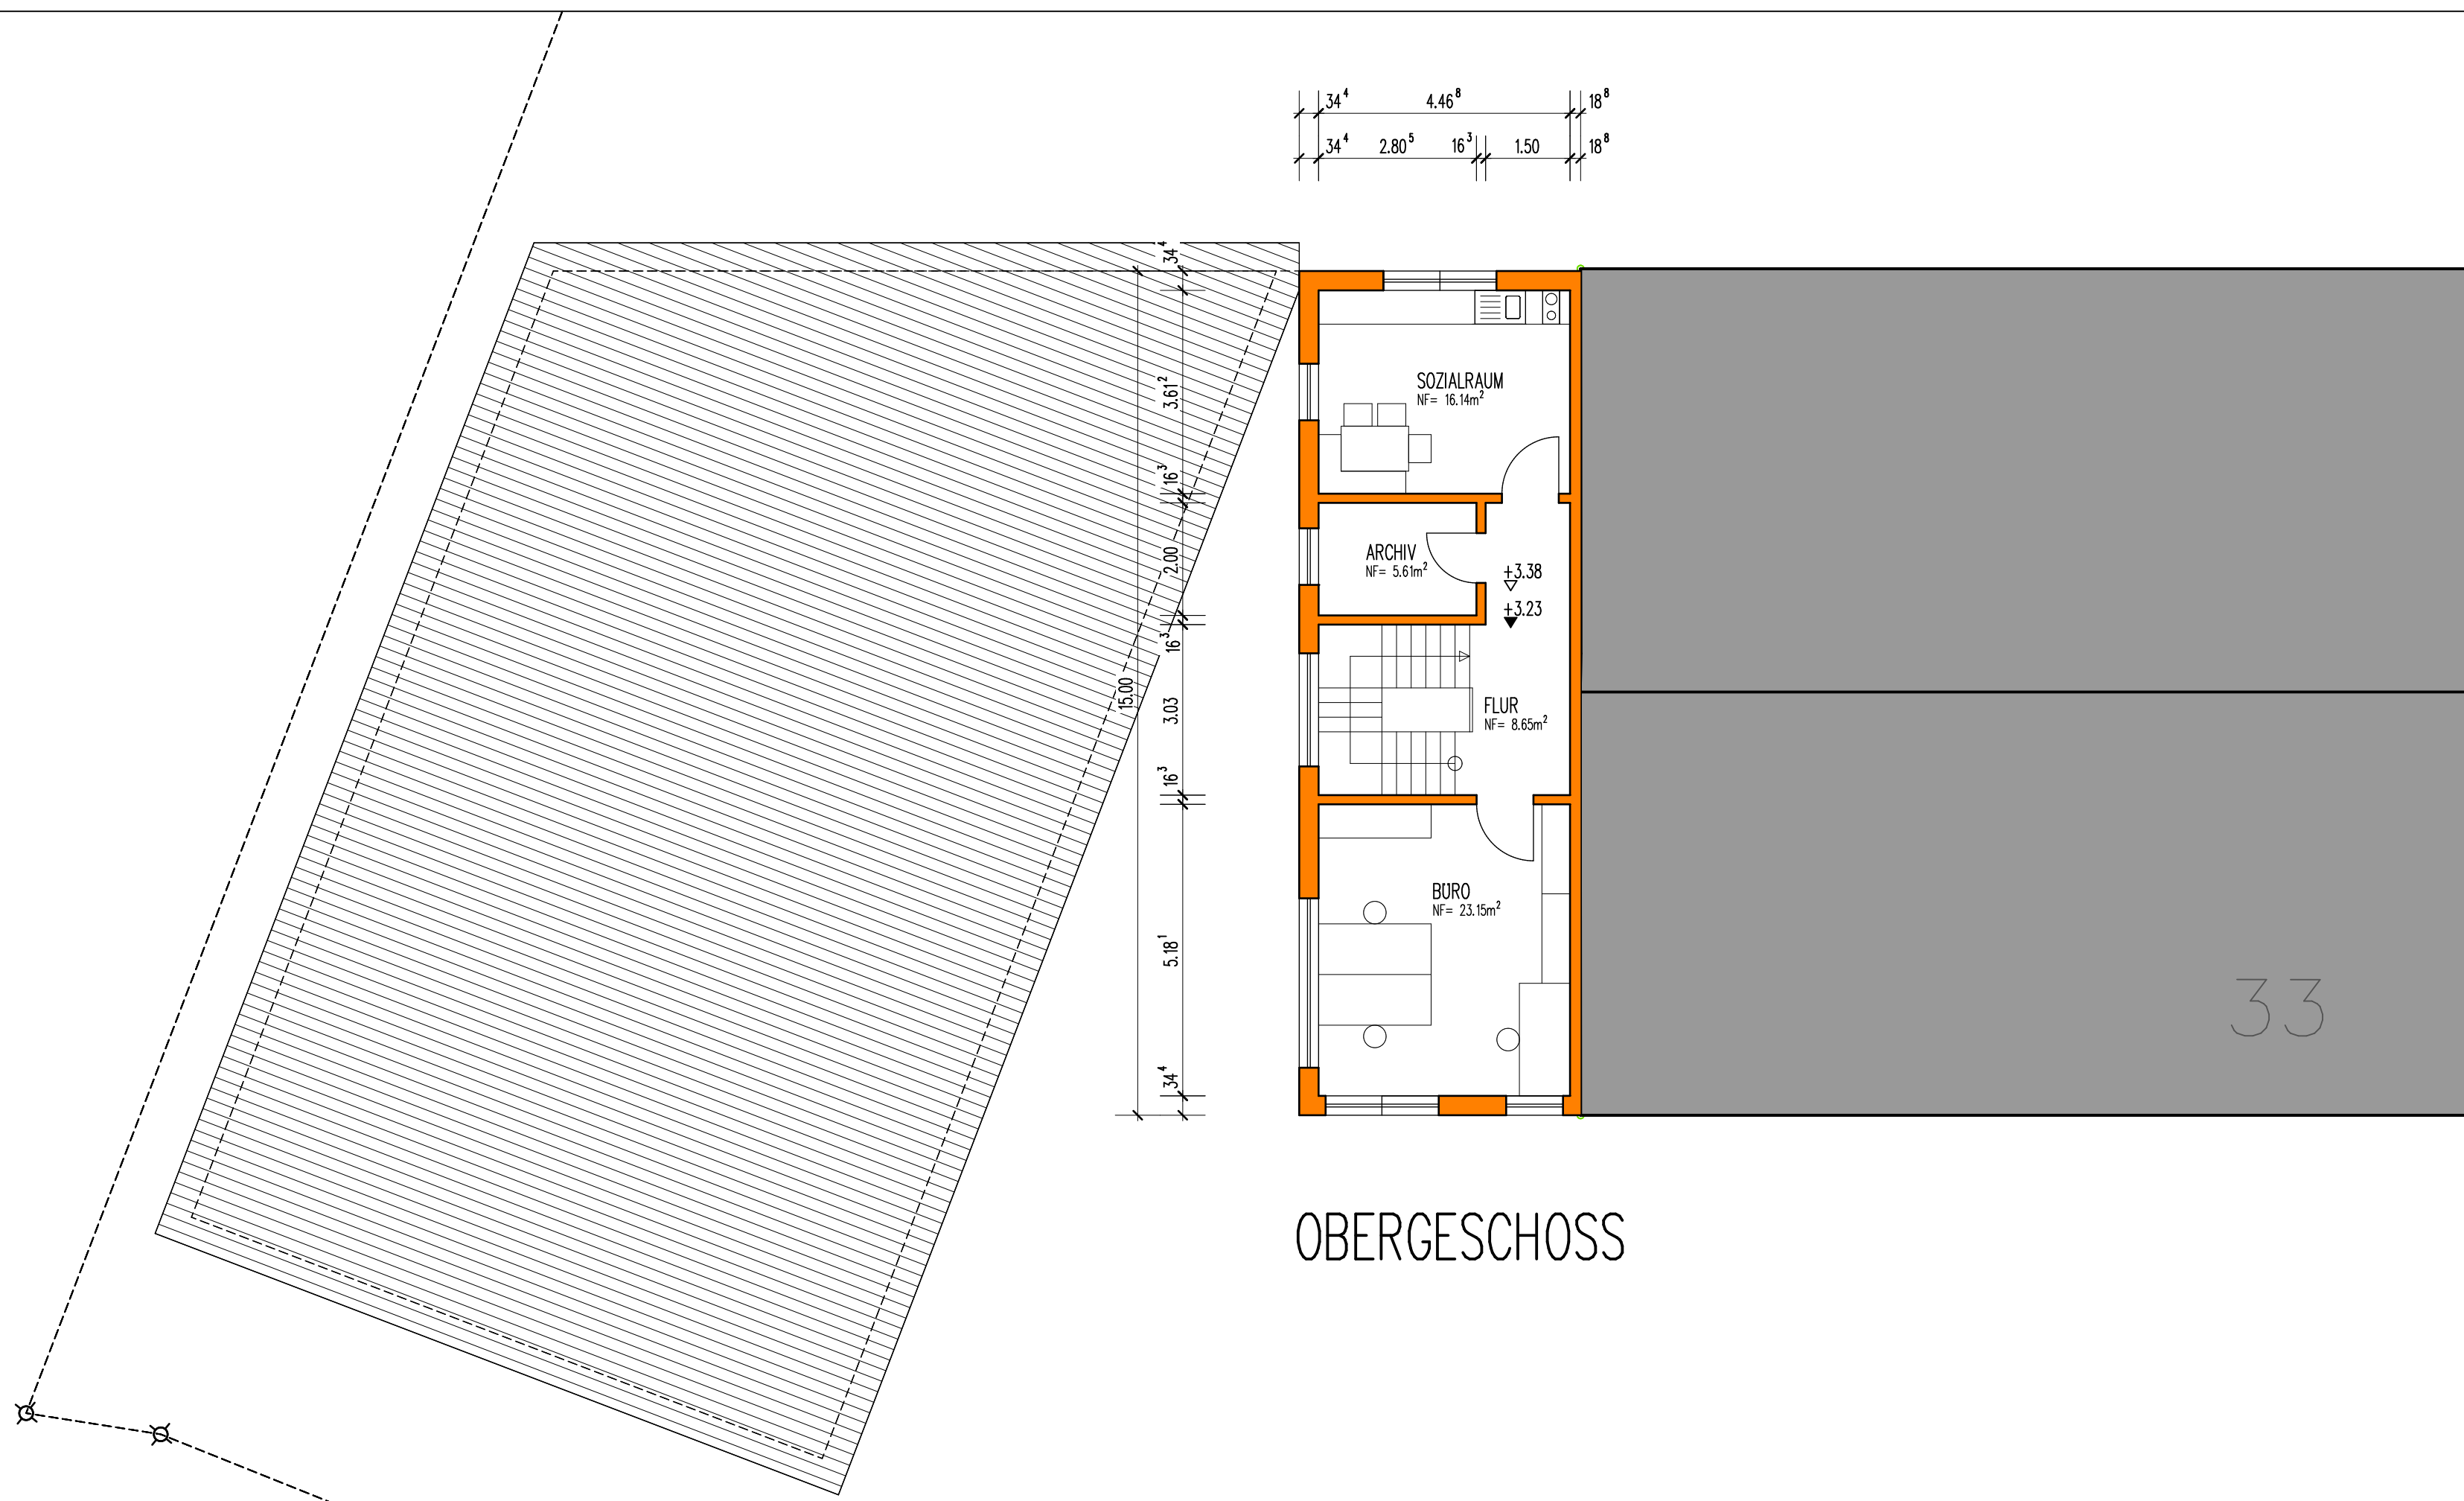


OBERGESCHOSS

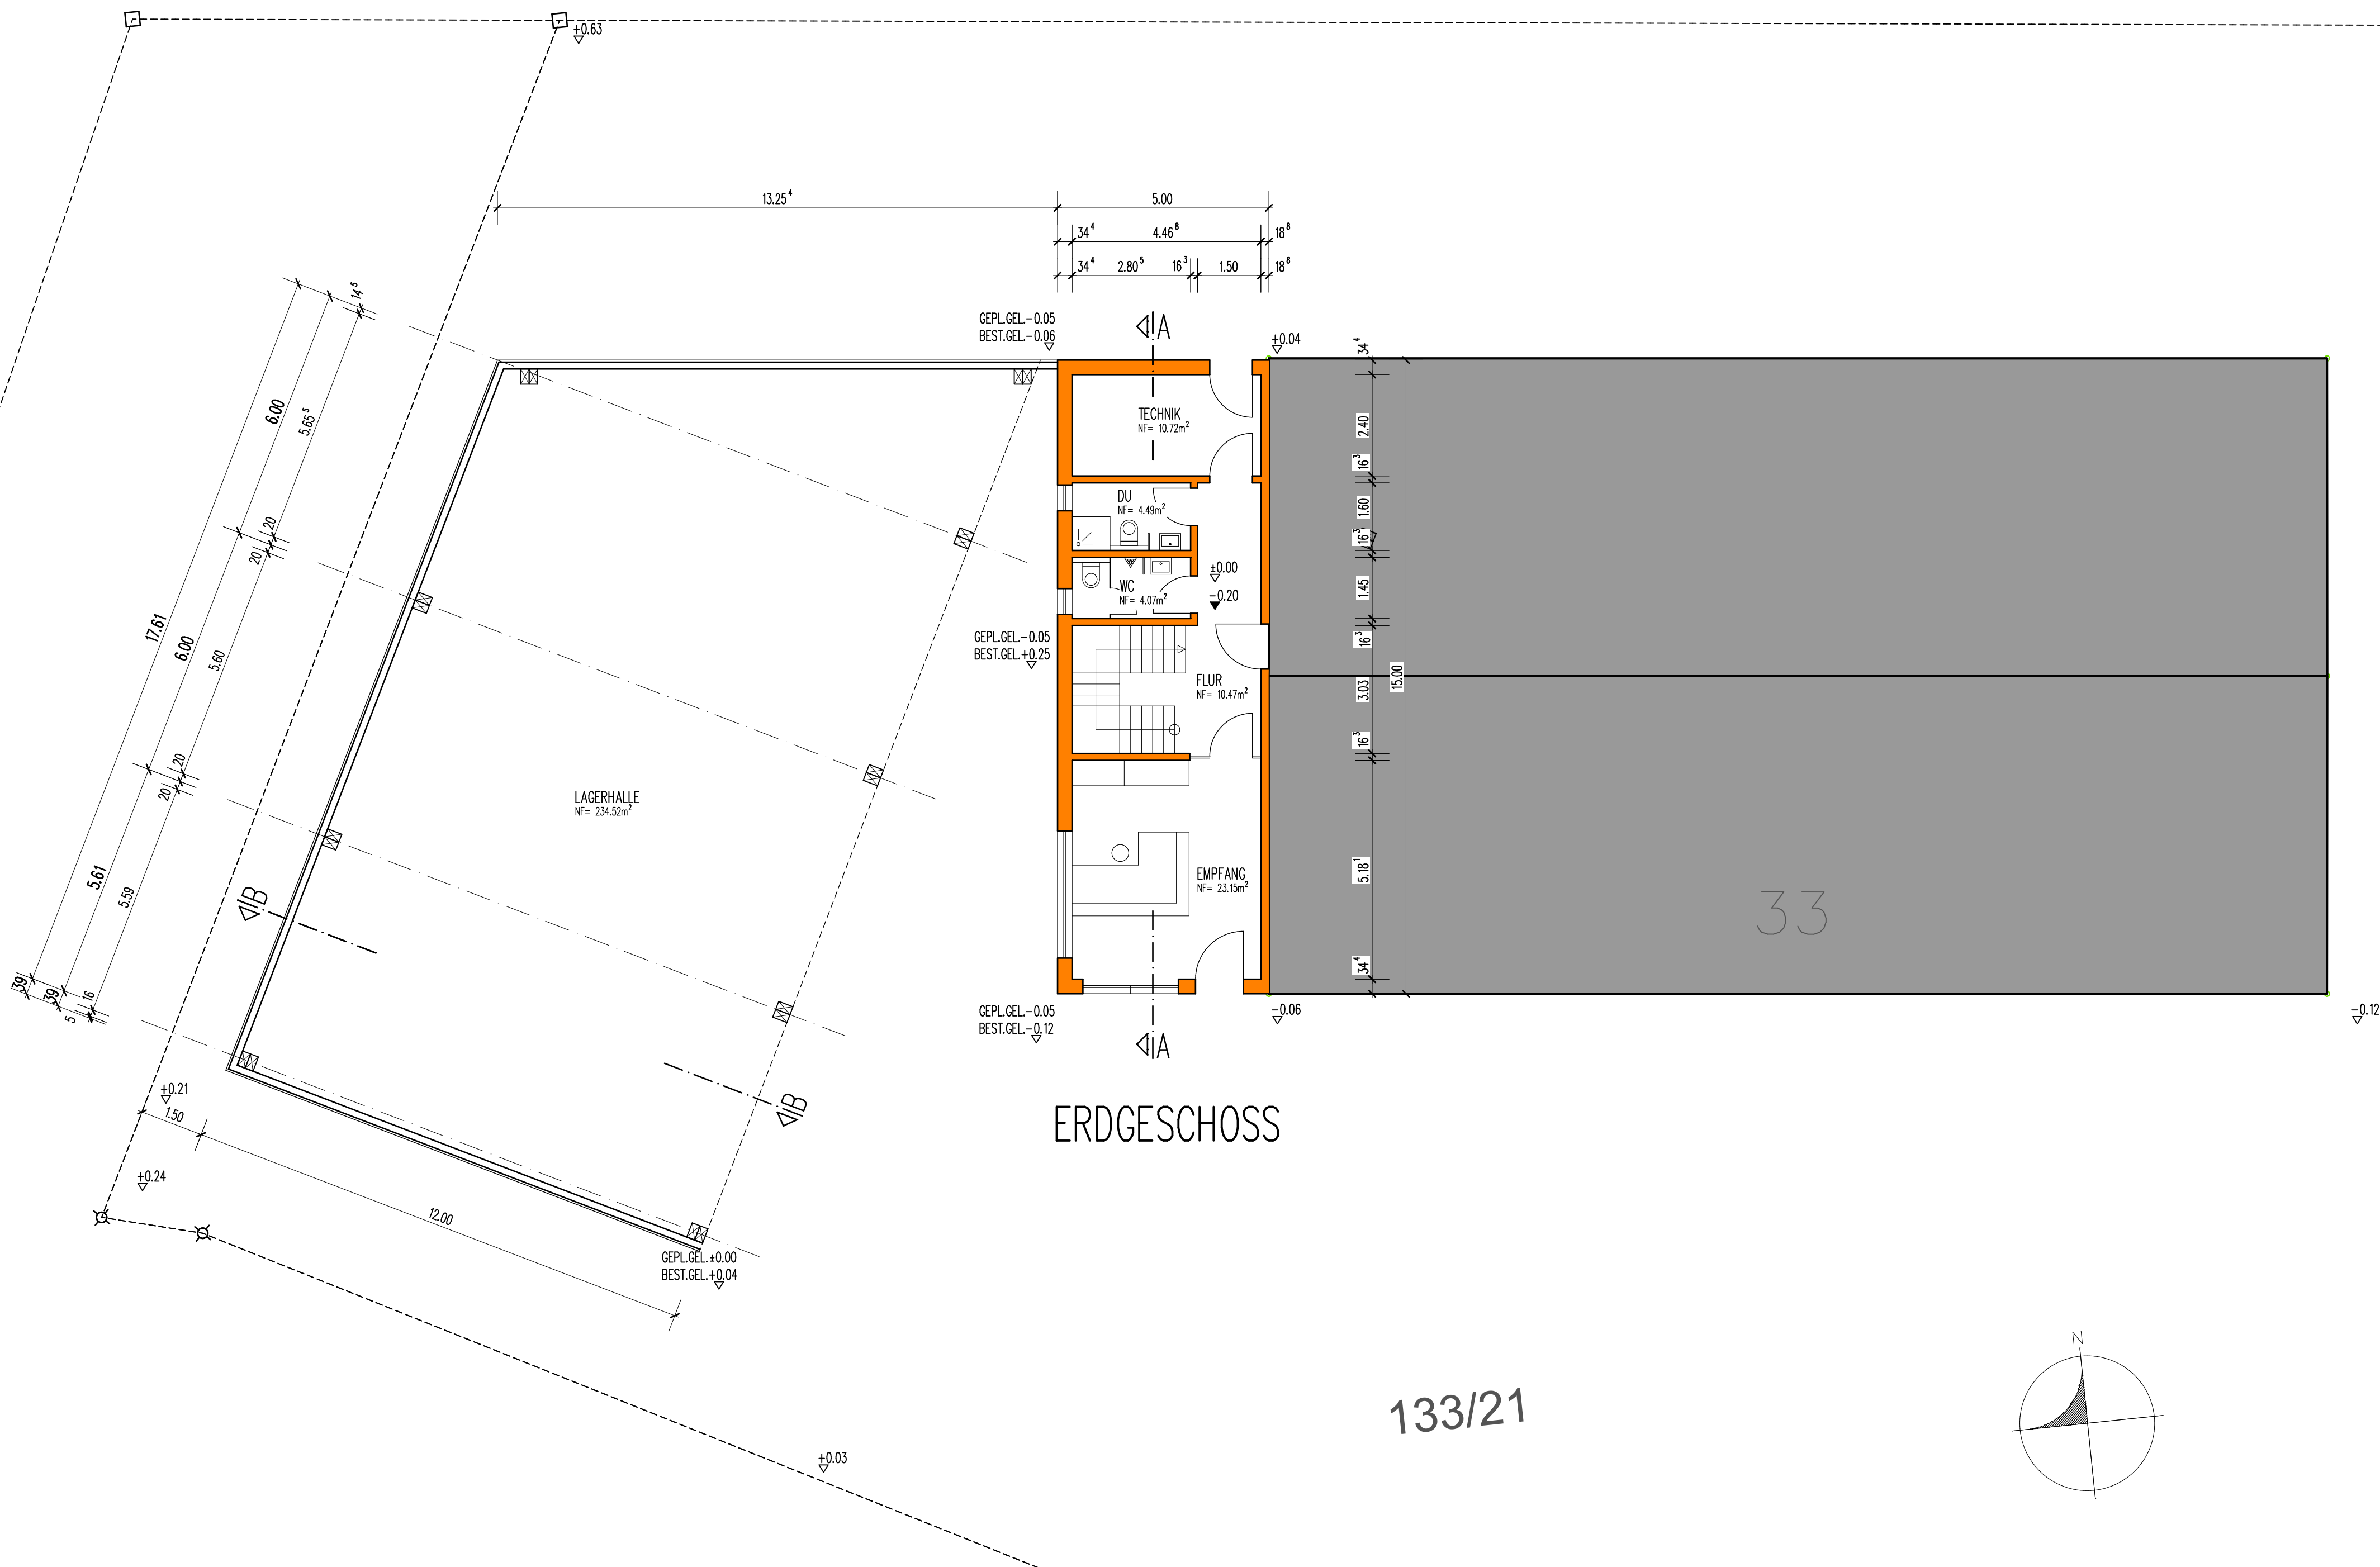

ERDGESCHOSS

133/21

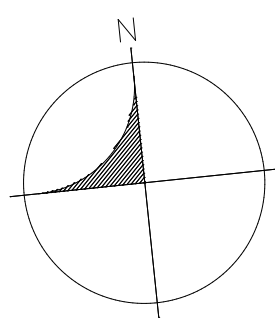

ENTWURF 2	
OBJEKT	ERRICHTUNG EINES BÜROS AN EINER BEST. LAGERHALLE, ERRICHTUNG EINER LAGERHALLE SCHERNBERG 33, 91567 HERRIEDEN FL.NR. 133/21, GEMARKUNG HERRIEDEN
BAUHERR	DACHDECKEREI WEIB GMBH HERR WEIB SCHERNBERG 33 91567 HERRIEDEN
NACHBARN	FL-STÖCK: _____ FL-STÖCK: _____ FL-STÖCK: _____ FL-STÖCK: _____
PLANINHALT	GRUNDRISSSE  M 1:100
ENTWURFVERFASSER	ZIMMEREI STARK GMBH MARKUS STIEGLER OETTINGER STRASSE 41 86736 AUHAUSEN  STARK Inspiration leben. Zimmerei Stark GmbH OETTINGER STRASSE 41 86736 Auhäusen Telefon 09832/ 68 310 - 0 Telefax 09832/ 68 310 - 633 Internet: www.stark-inspiration.de E-mail: info@stark-inspiration.de  GEZ. LW, AUHAUSEN, DEN 15.02.2024