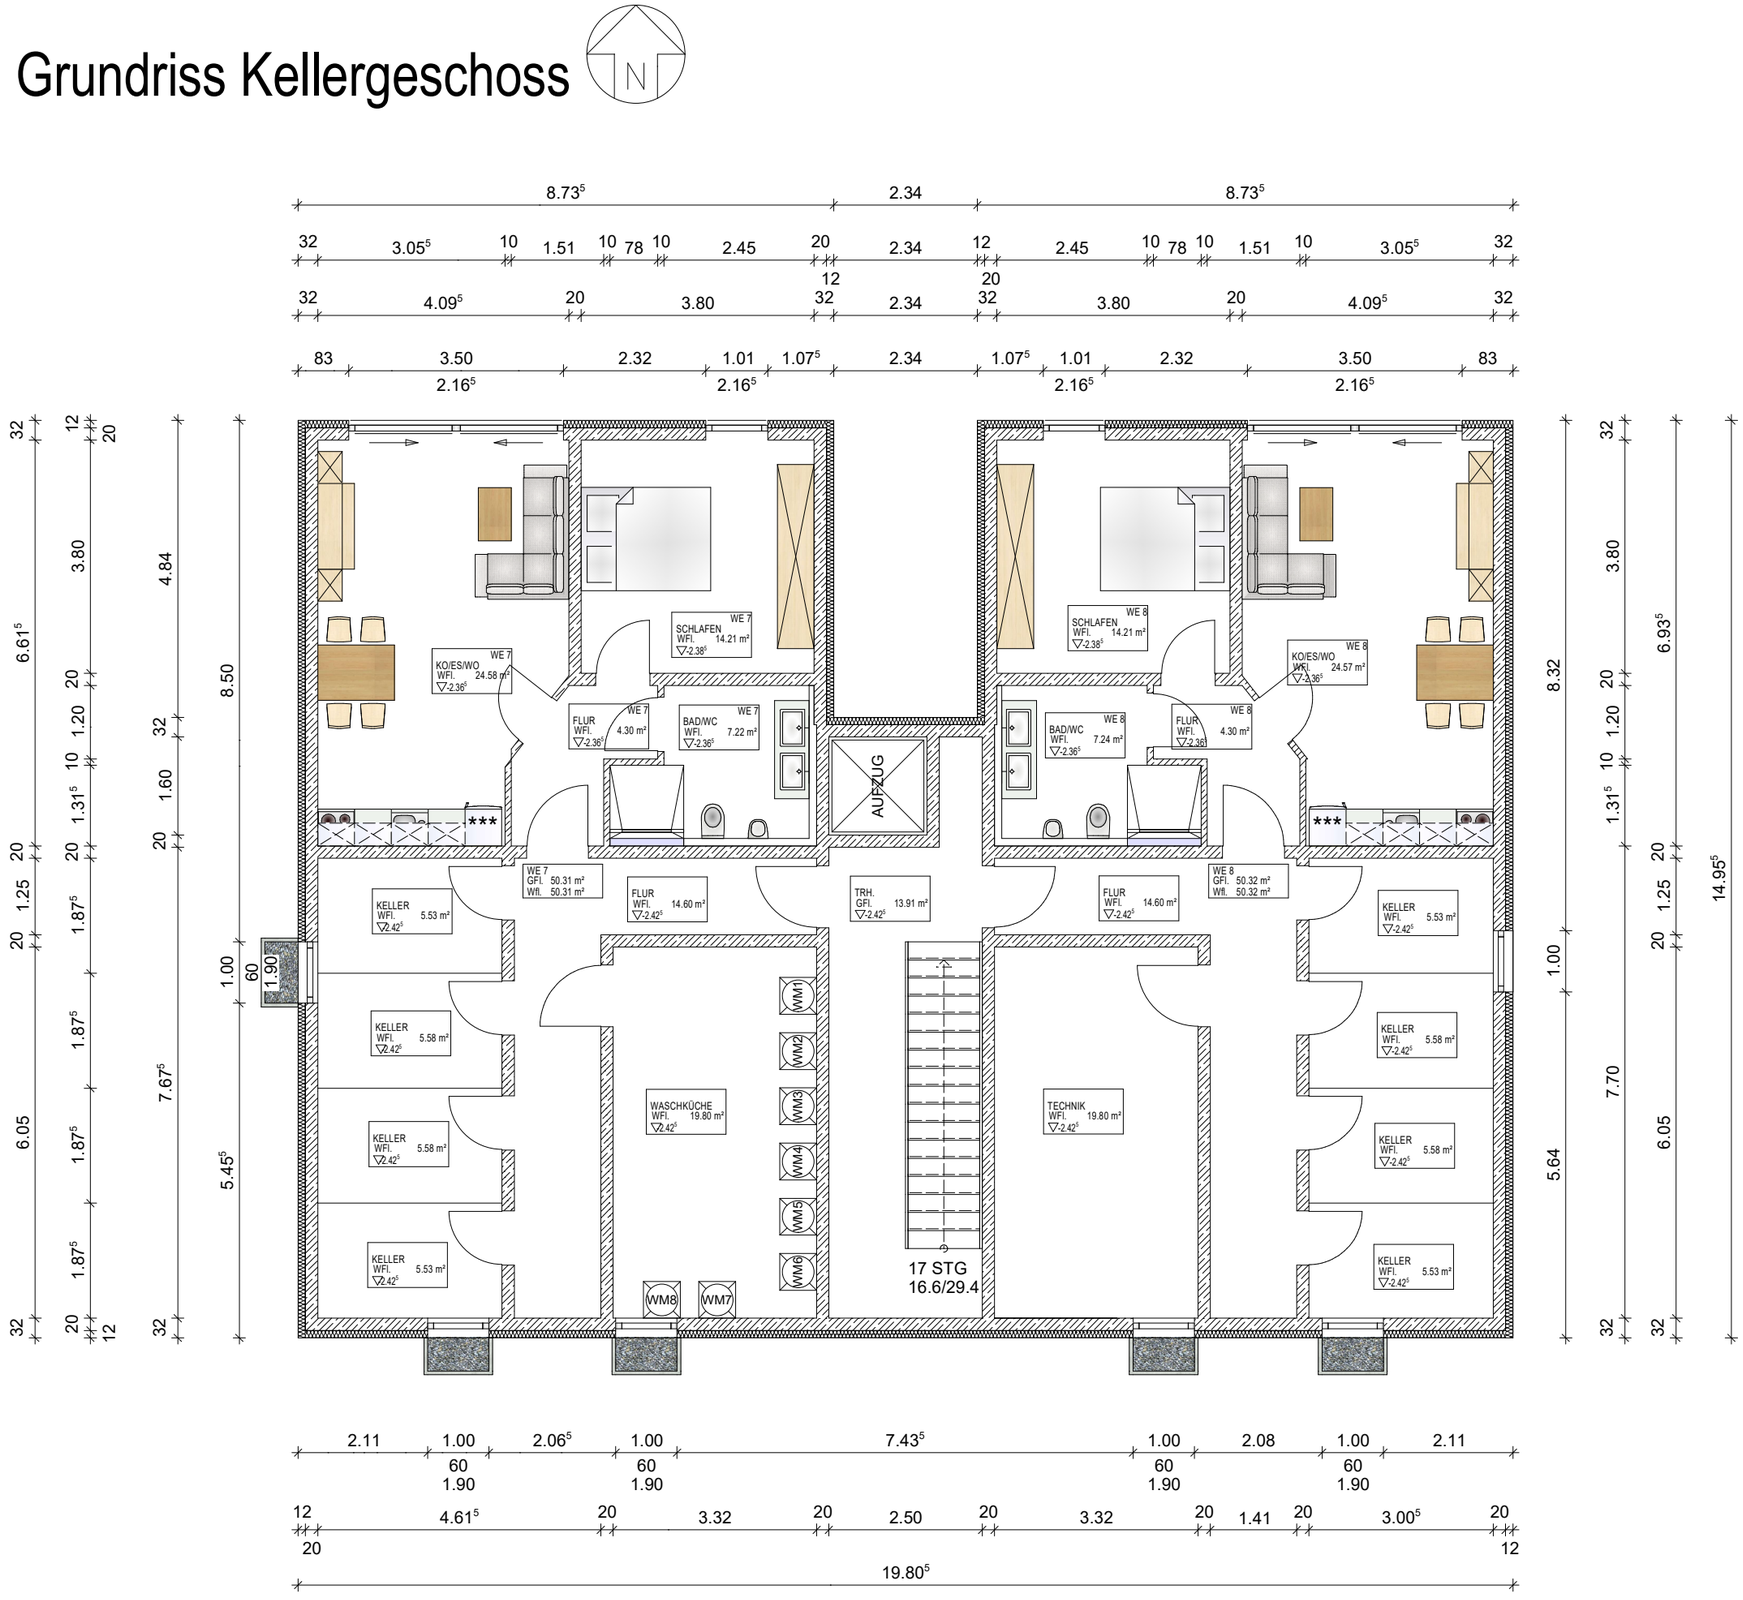Grundriss Kellergeschoss