Objekt Nr.:

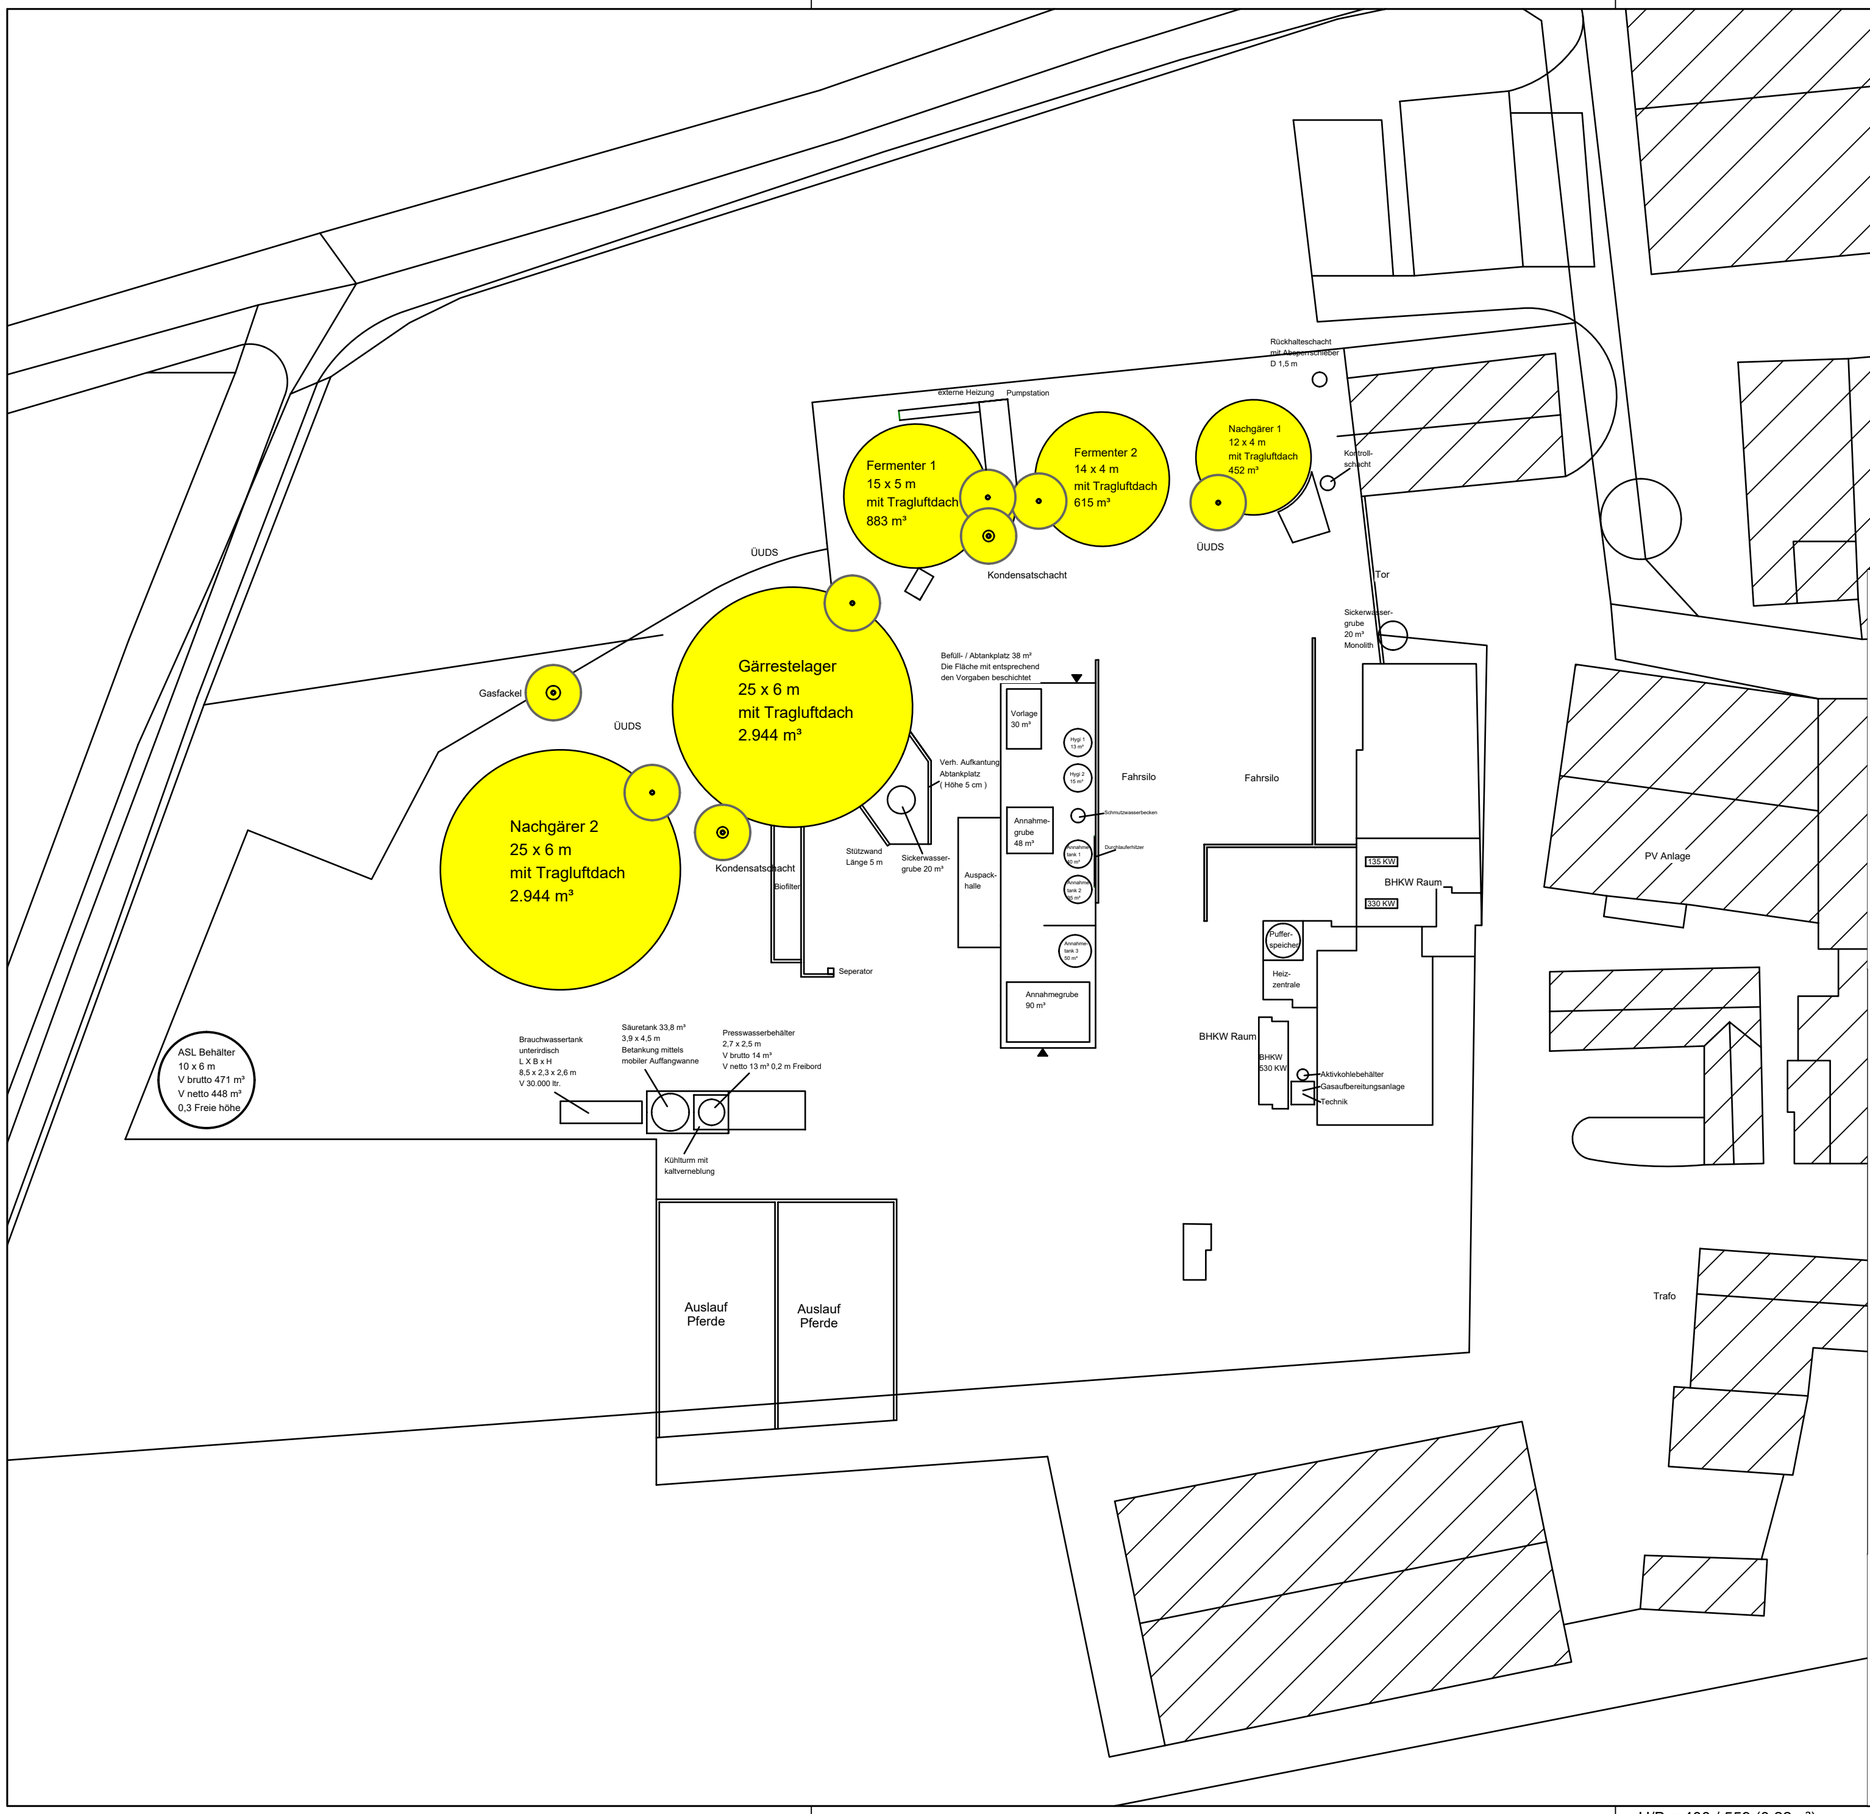

Die endgültige Festlegung der Explosionszone ist Pflicht und Aufgabe des Anlagenbetreibers.

Mit seiner Unterschrift bestätigt der Anlagenbetreiber die Richtigkeit dieser nach seinen Aufgaben gefertigten Zeichnungen.

Datum:

Unterschrift des Betreibers:

Legende

Explosionszone 2 - R = 3,00m

umfasst Bereiche in denen nicht damit zu rechnen ist, dass eine explosionsfähige Atmosphäre gelegentlich auftritt, aber wenn sie dennoch auftritt, dann aller Wahrscheinlichkeit nach nur selten und während eines kurzen Zeitraums

EX-Zonenplan
Energiehof Heller
Robert Heller
Leibelbach 7
91567 Herrieden 7
1 : 500
Stand 06.02.2024