



DACHGESCHOSS

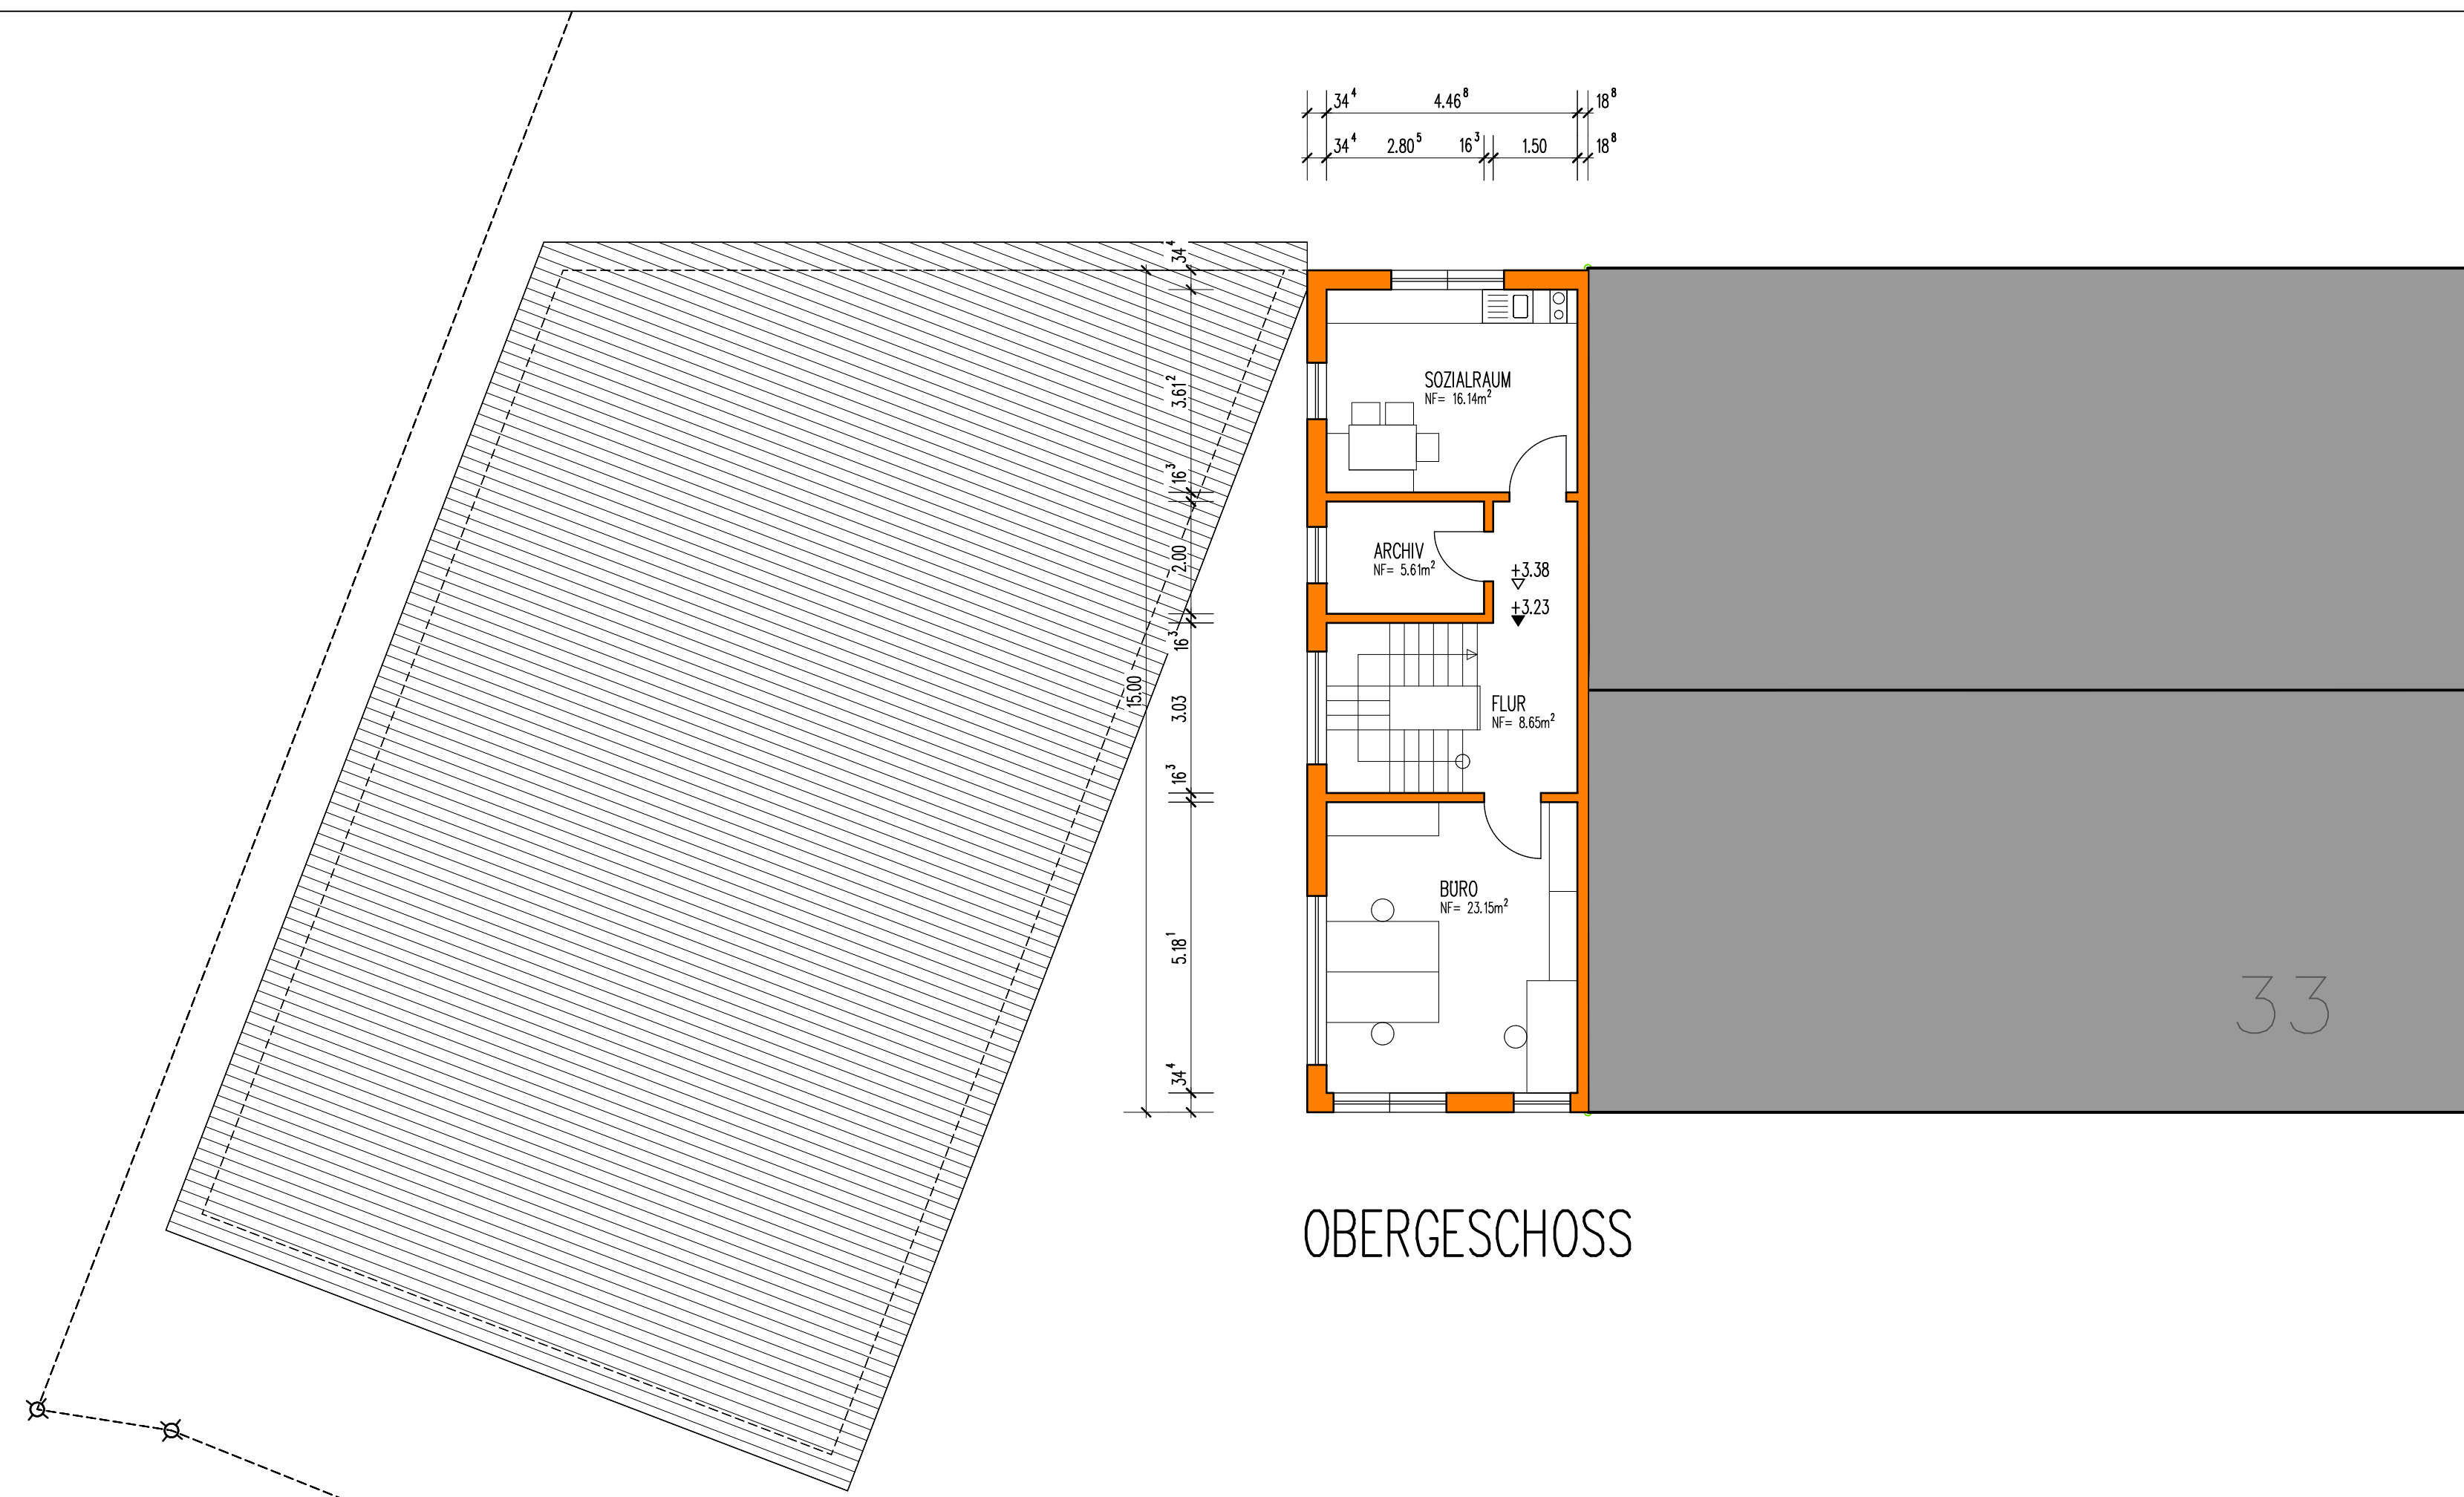


OBERGESCHOSS

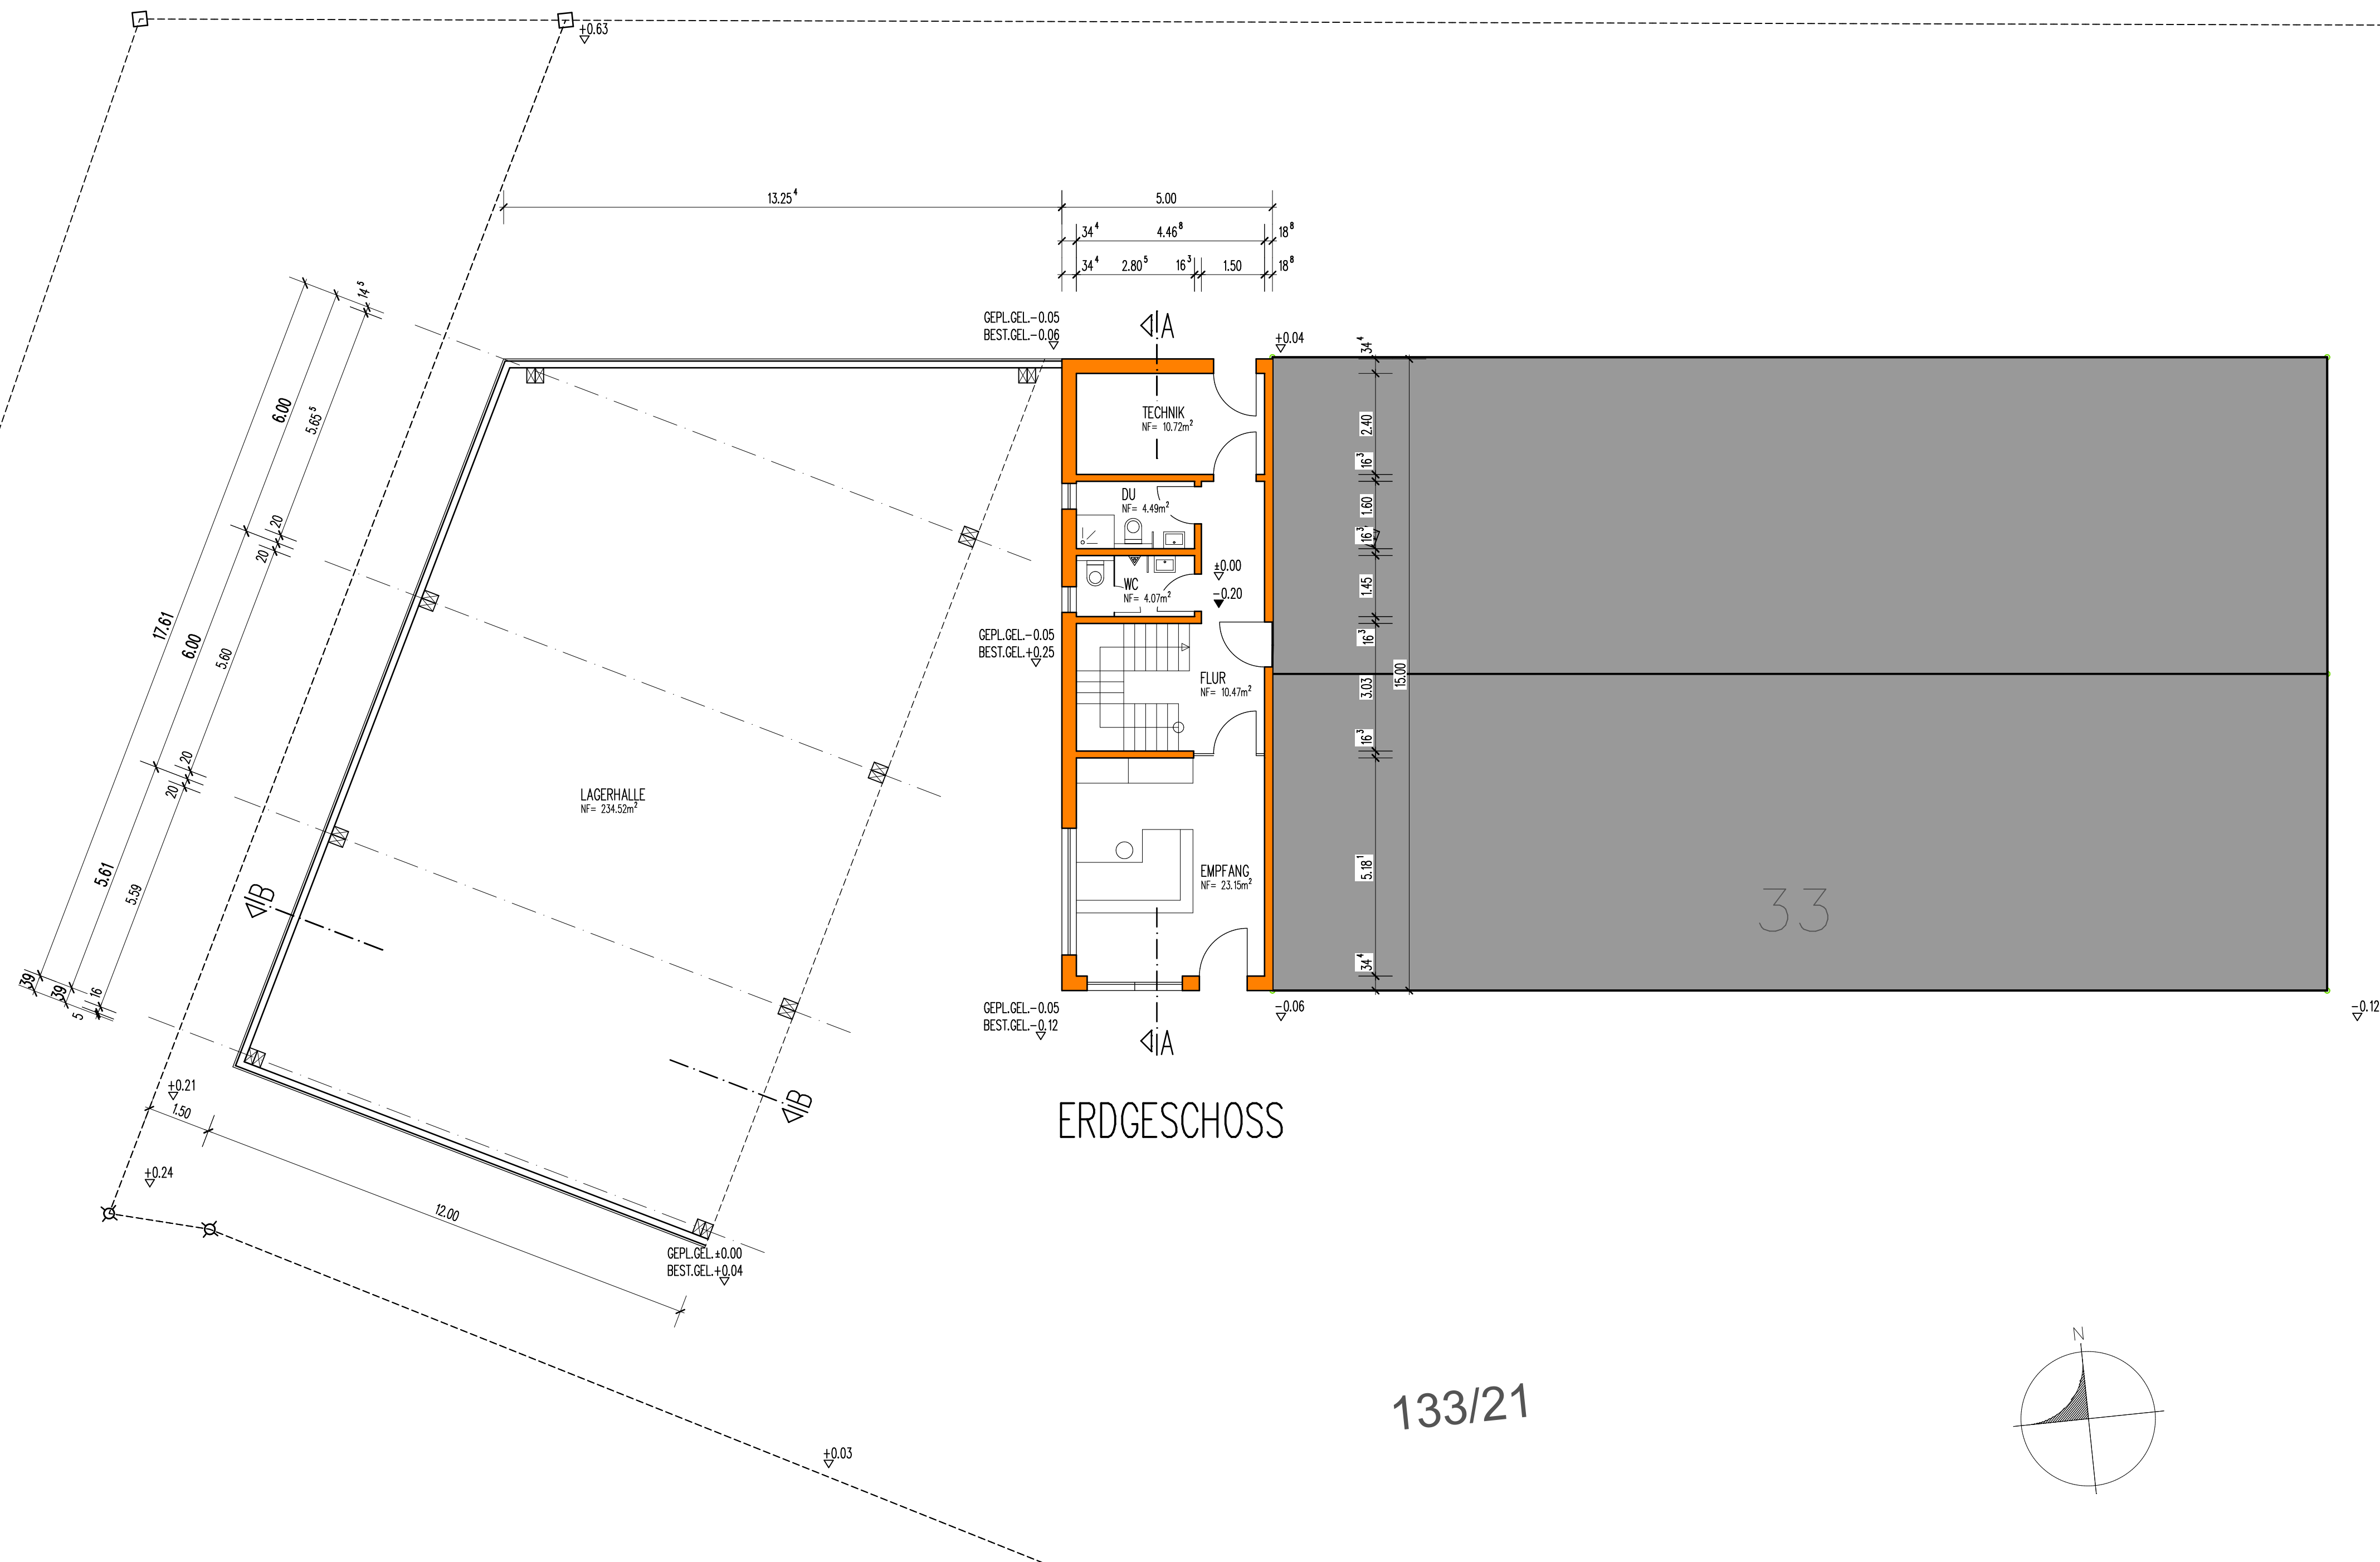

ERDGESCHOSS

133/21

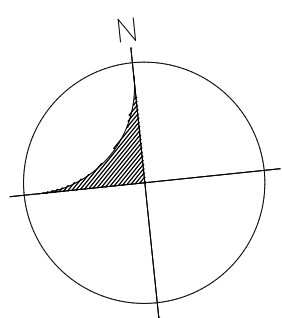

| ENTWURF 2        |  |
|------------------|--|
| OBJEKT           | ERRICHTUNG EINES BÜROS AN EINER BEST. LAGERHALLE,<br>ERRICHTUNG EINER LAGERHALLE<br>SCHERNBERG 33, 91567 HERRIEDEN<br>FL.NR. 133/21, GEMARKUNG HERRIEDEN   |
| BAUHERR          | DACHDECKEREI WEIB GMBH<br>HERR WEIB<br>SCHERNBERG 33<br>91567 HERRIEDEN  |
| NACHBARN         | FL-STÖCK: _____<br>FL-STÖCK: _____<br>FL-STÖCK: _____<br>FL-STÖCK: _____   |
| PLANINHALT       | GRUNDRISSSE<br><br>M 1:100   |
| ENTWURFVERFASSER | ZIMMEREI STARK GMBH<br>MARKUS STIEGLER<br>OETTINGER STRASSE 41<br>86736 AUHAUSEN<br><br><b>STARK</b><br><i>Inspiration leben.</i><br>Zimmerei Stark GmbH<br>OETTINGER STRASSE 41<br>86736 Auhäusen<br>Telefon 09832/ 68 310 - 0<br>Telefax 09832/ 68 310 - 633<br>Internet: www.stark-inspiration.de<br>E-mail: info@stark-inspiration.de<br><br>GEZ. LW, AUHAUSEN, DEN 15.02.2024 |