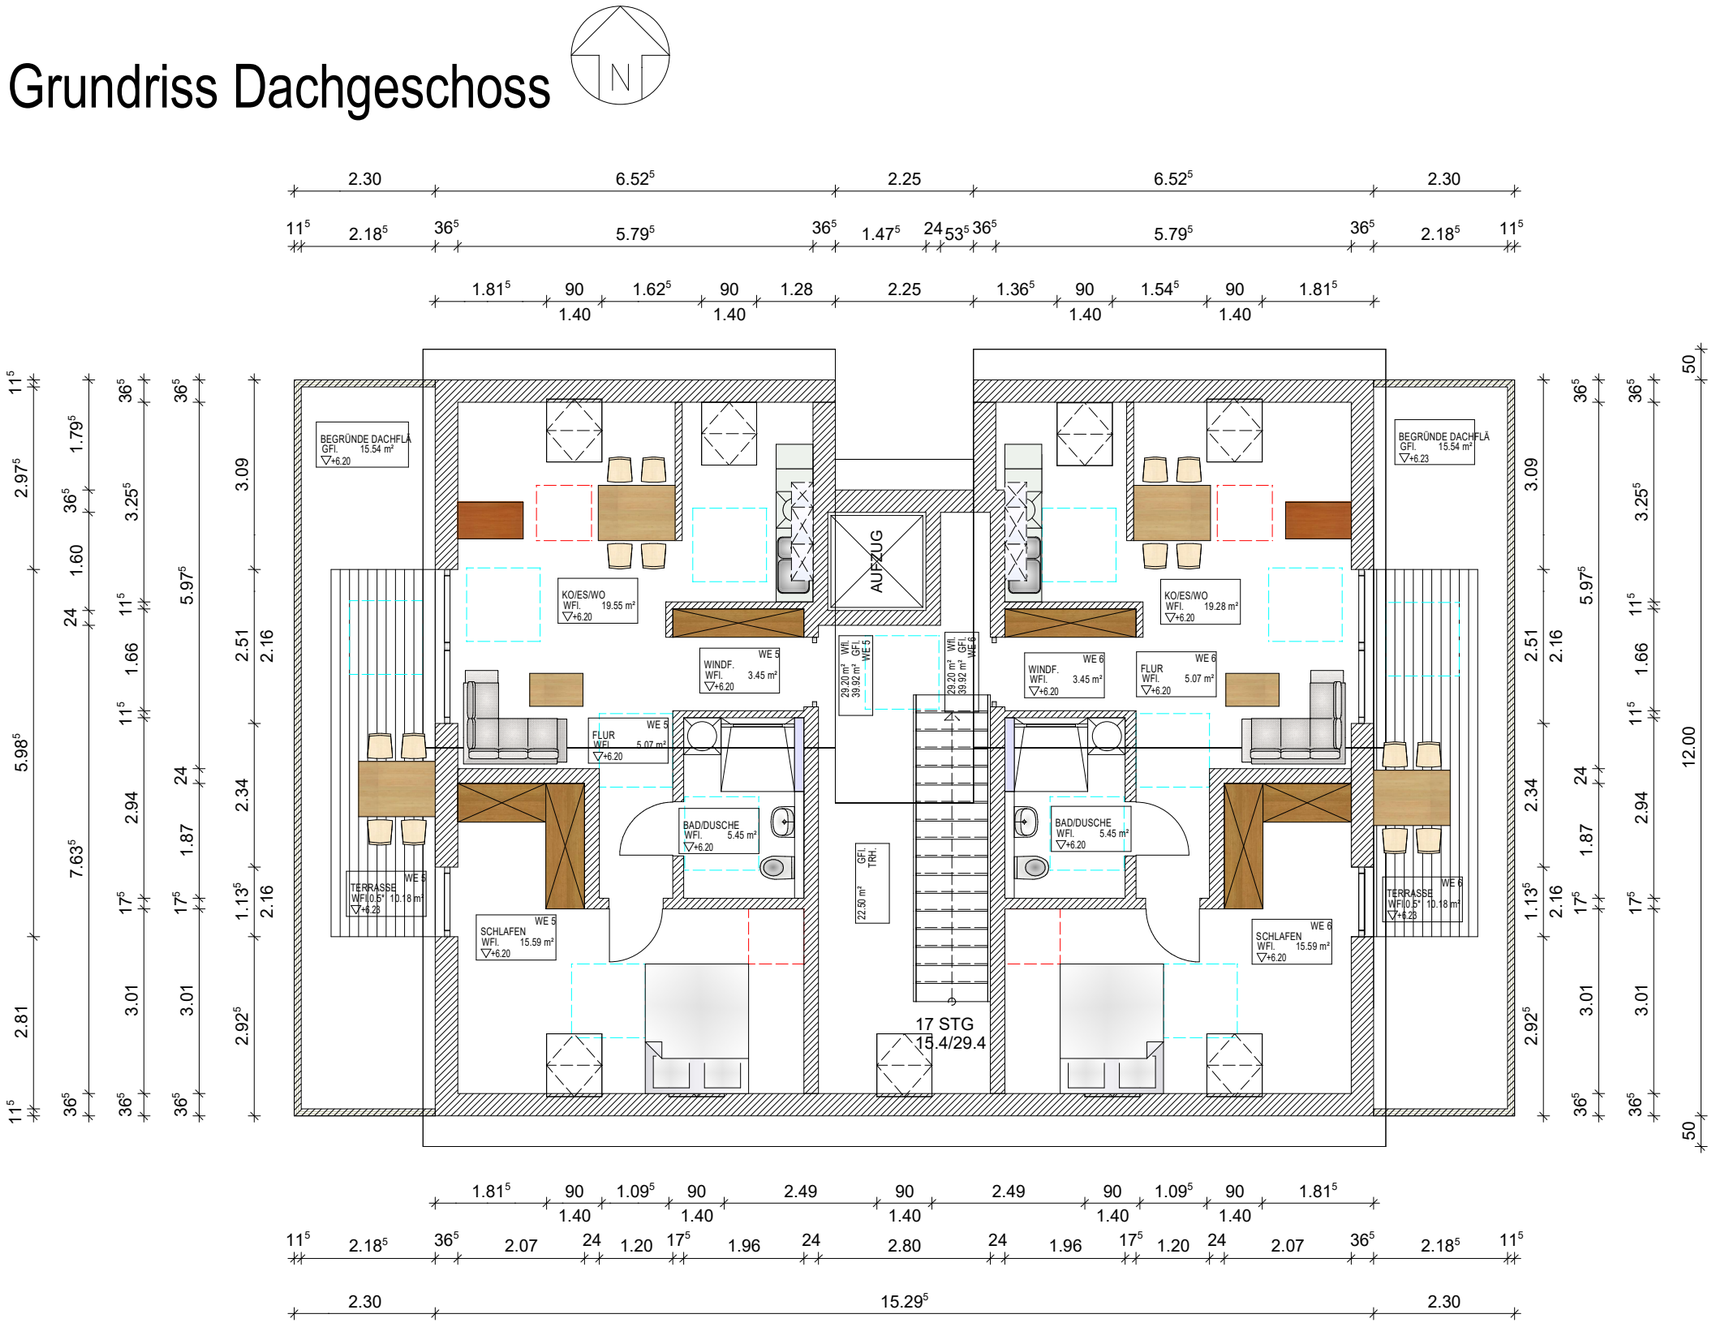# Grundriss Dachgeschoss