




Gebäude D / E / H - Ansicht Nordwest, M 1:100




Gebäude H - Ansicht Nordost, M 1:100



Gebäude H - Ansicht Südwest, M 1:100

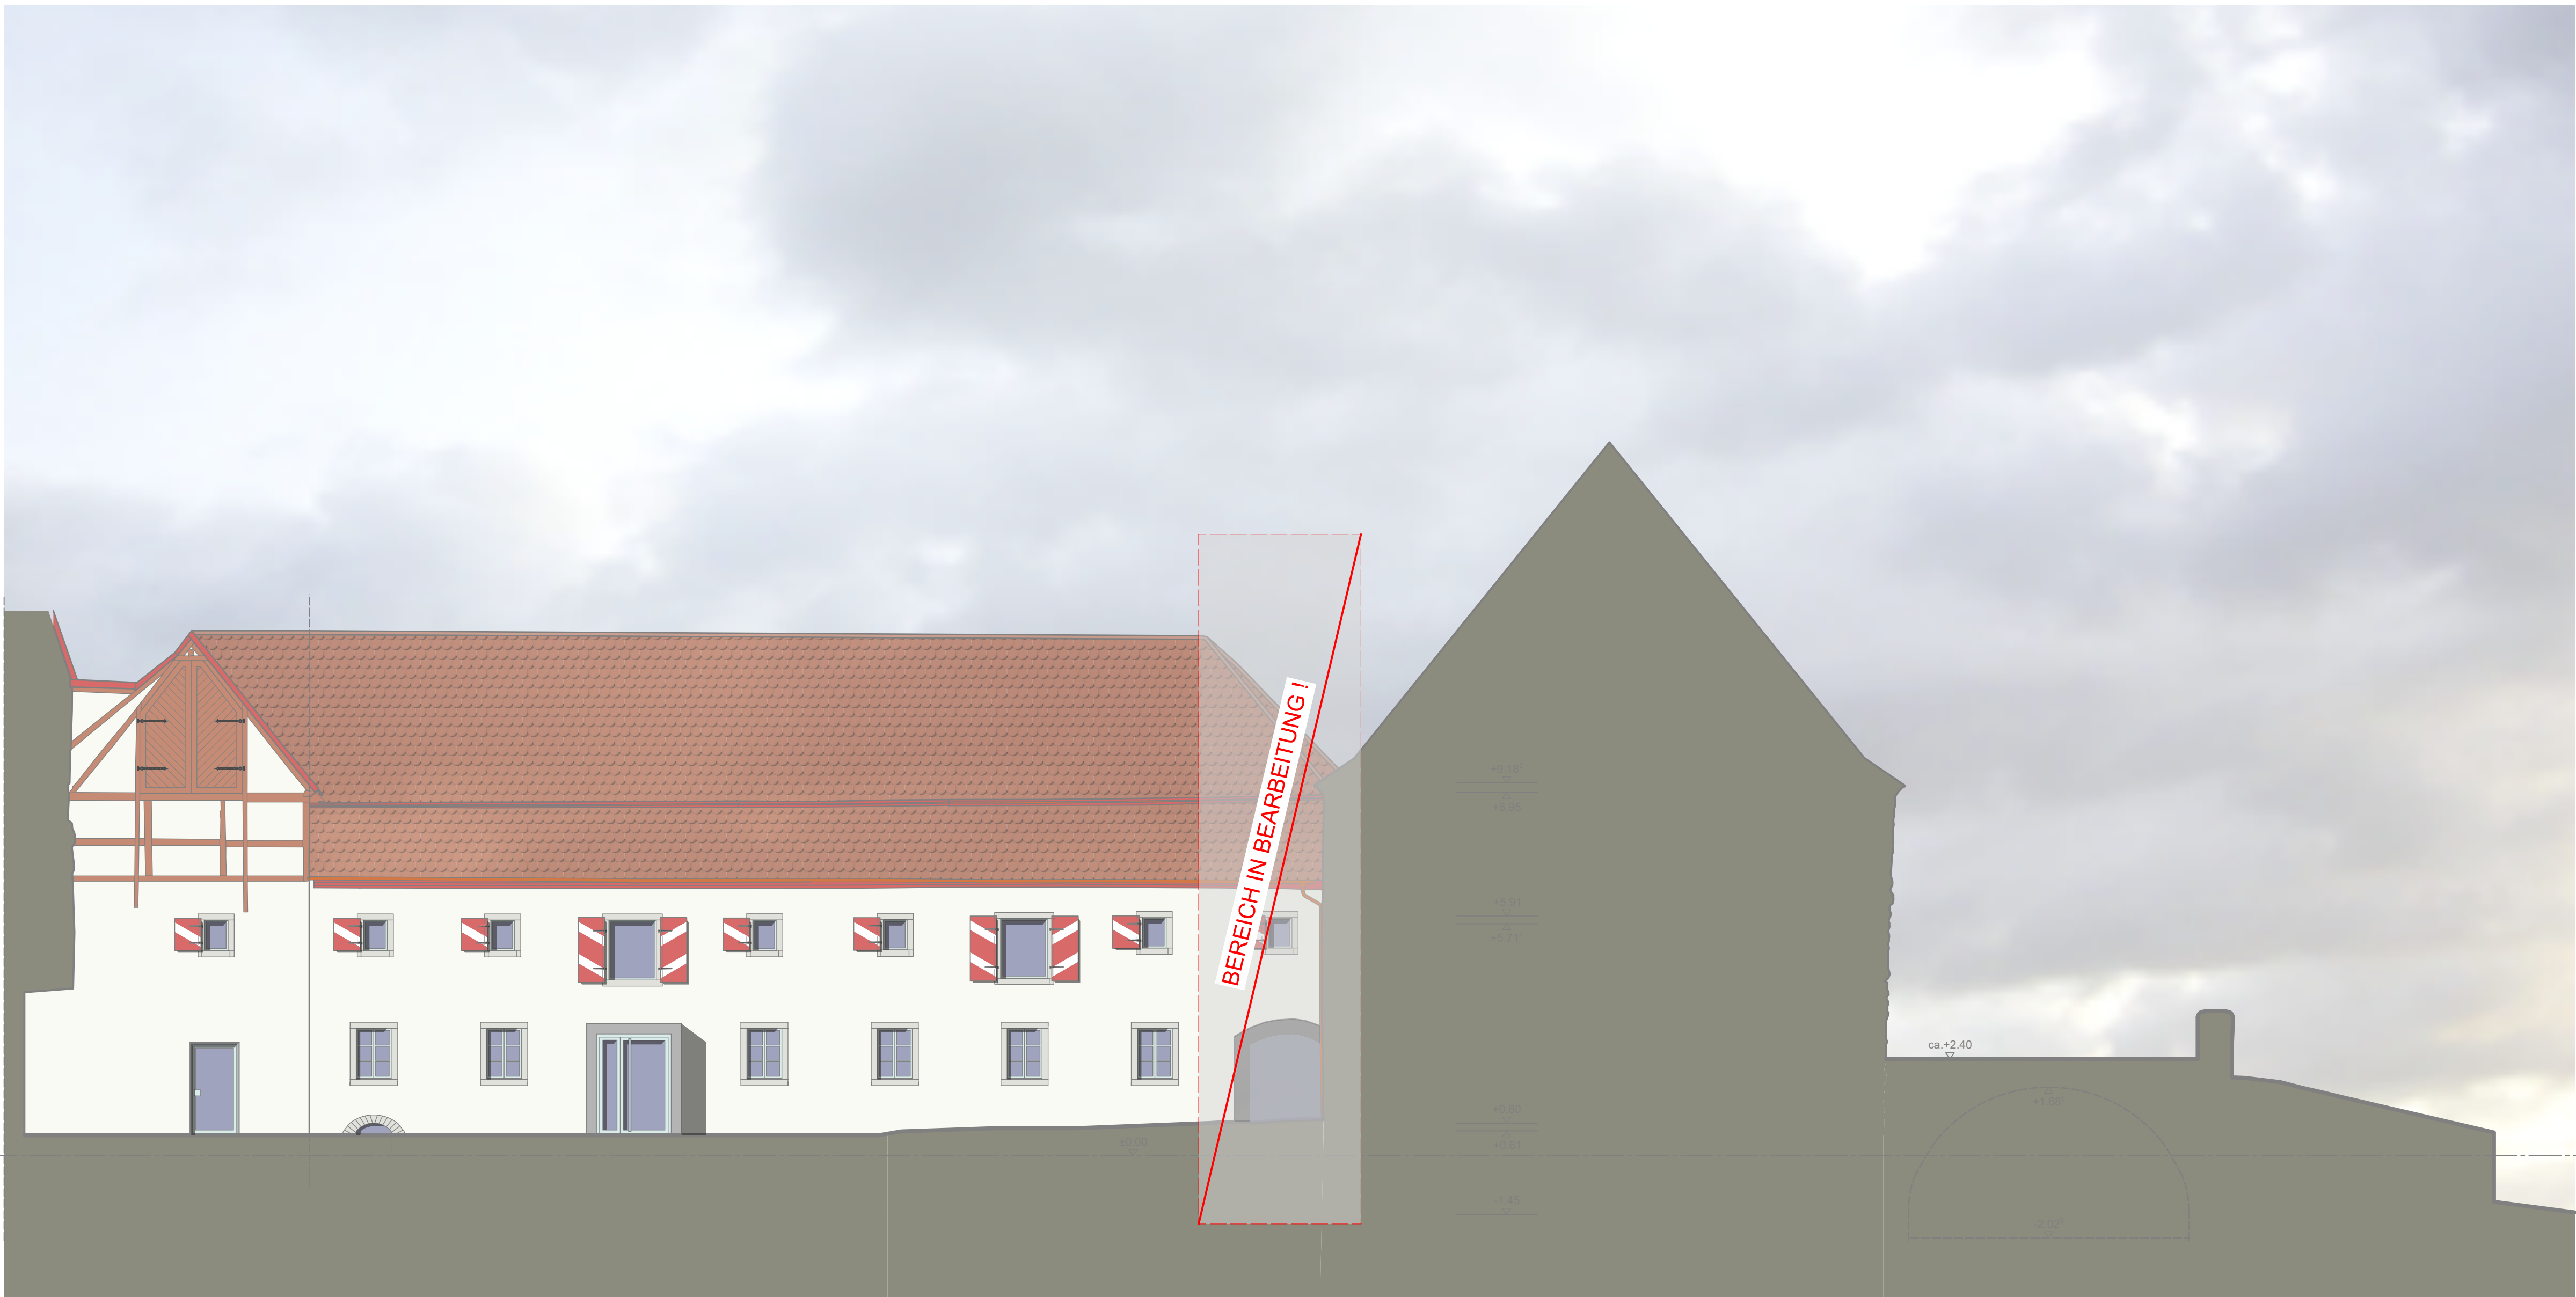

Gebäude E - Ansicht Ost, M 1:100

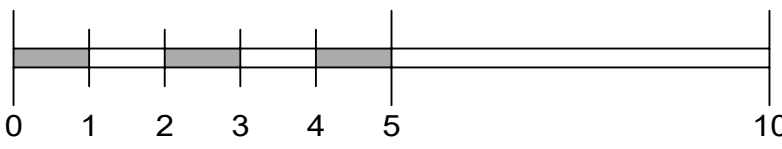

Farbfestlegung erfolgt nach Vorgabe/Befundung Restaurator!  
Gewählte Farben gemäß gegenwärtiger Farbgebung!

<b>Höhenbezug ± 0,00 m = +422,19m ü. NN</b> (Gebäude B - Eingang Raum B 0.01)	
<b>GENEHMIGUNGSPLANUNG</b>	
Stadt/Gemeinde:	Stadt Herrieden Herrnhof 10 91567 Herrieden
Flurnummer:	1, 3
Gemarkung:	Herrieden
Unterschrift Bauherr:	Stadt Herrieden Bürgermeister Hr. Alfons Brandl
Bauvorlageberechtigter:	Bau-Consult Hermsdorf GmbH Dipl.-Ing. Architekt Heiko Pludra
Bauvorhaben:	Stadtschloss Herrieden Sanierung u. Nachnutzung Vogteiplatz 8 u.10 91567 Herrieden
Bauherr:	Stadt Herrieden Herrnhof 10 91567 Herrieden
Planung:	 <b>Bau-Consult Hermsdorf</b> gesellschaft beratender Ingenieure mbH Bau-Consult Hermsdorf GmbH Uthmannstraße 14 07629 Hermsdorf Tel.: +49 (0) 36601 - 574 - 0 Fax: +49 (0) 36601 - 574 - 21 email: bch@bauconsult-hof.de Internet: www.bauconsult-hof.de
Darstellung:	BA1 - Gebäude DEFH Ansichten
Blattgröße: H/B = 750 / 1189 (0.89m²)	Name/ Unterschrift:
Gezeichnet: SMÜ	Datum: 14.10.2016
Geprüft: HPL	Maßstab: 1:100
Projekt-Nummer: 16-040	Plannummer: BA1_AG300
Index: --	