




Gebäude D / E / H - Ansicht Nordwest, M 1:100




Gebäude H - Ansicht Nordost, M 1:100



Gebäude H - Ansicht Südwest, M 1:100

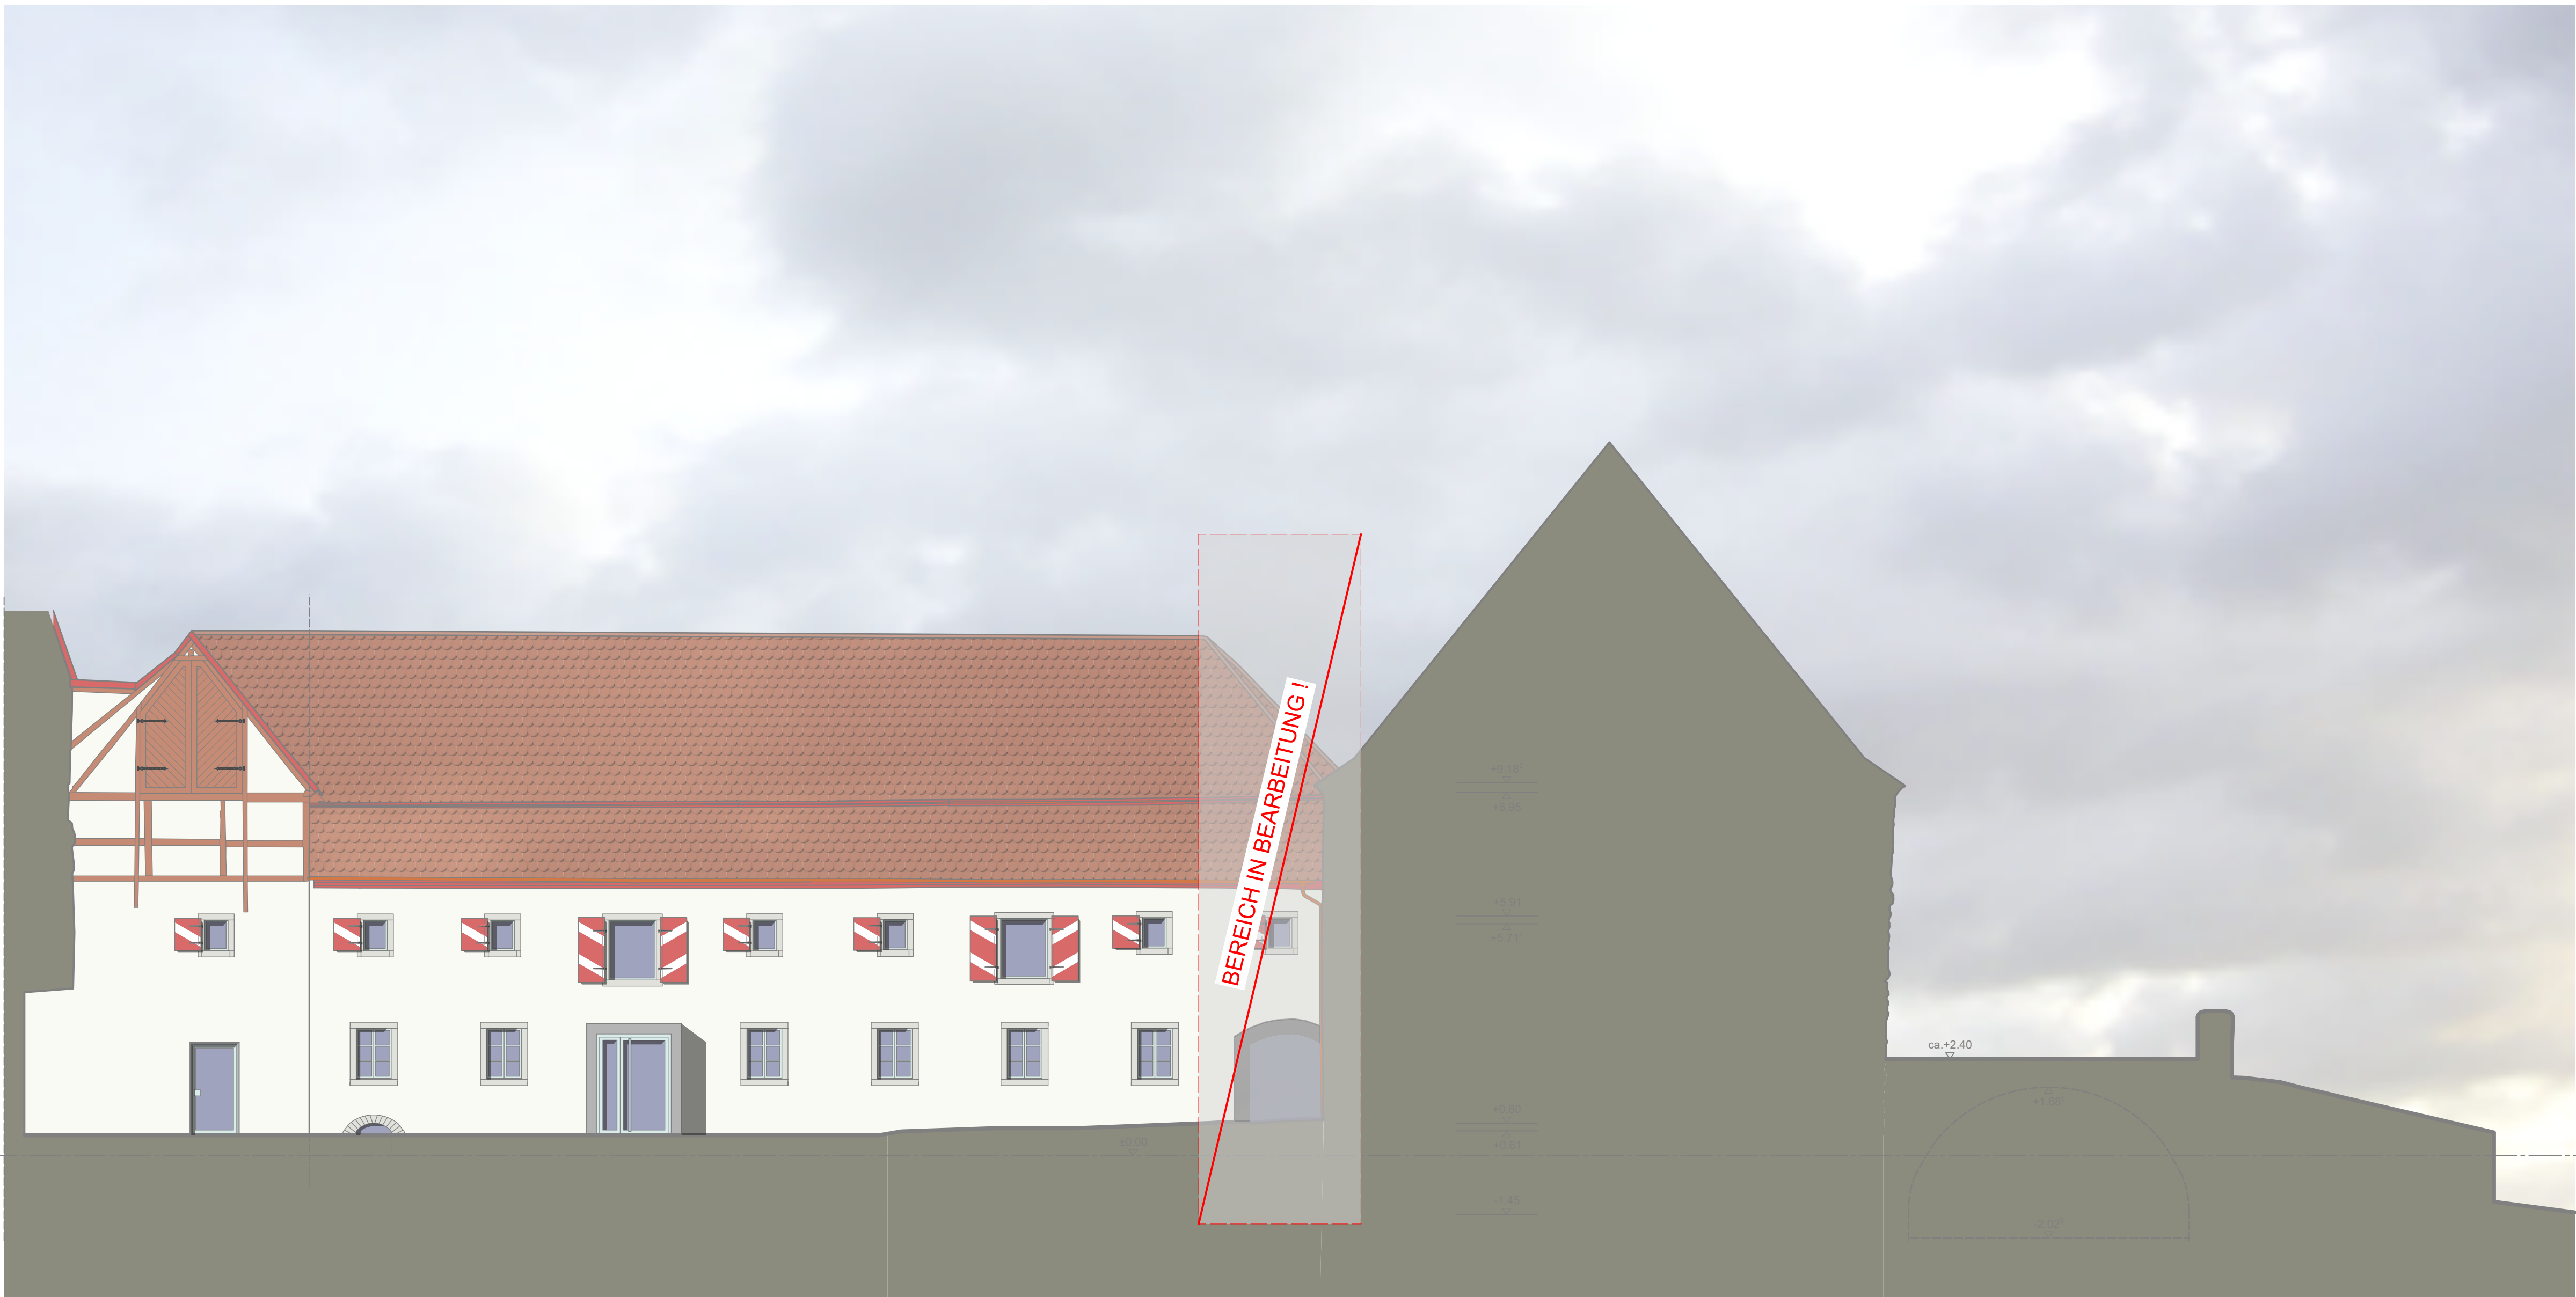

Gebäude E - Ansicht Ost, M 1:100

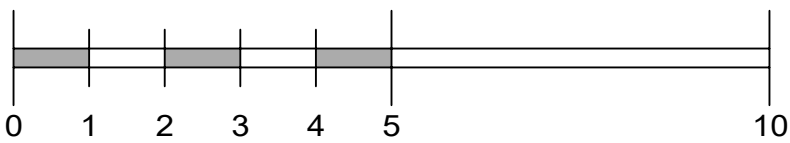

Farbfestlegung erfolgt nach Vorgabe/Befundung Restaurator!  
Gewählte Farben gemäß gegenwärtiger Farbgebung!

|  |  |            |                          |
|--|--|------------|--------------------------|
| <b>Höhenbezug ± 0,00 m = +422,19m ü. NN</b><br>(Gebäude B - Eingang Raum B 0.01) |  |            |                          |
| <b>GENEHMIGUNGSPLANUNG</b>   |  |            |                          |
| Stadt/Gemeinde:  | Stadt Herrieden<br>Herrnhof 10<br>91567 Herrieden  |            |                          |
| Flurnummer:  | 1, 3   |            |                          |
| Gemarkung:   | Herrieden  |            |                          |
| Unterschrift Bauherr:  | Stadt Herrieden<br>Bürgermeister Hr. Alfons Brandl   |            |                          |
| Bauvorlageberechtigter:  | Bau-Consult Hermsdorf GmbH<br>Dipl.-Ing. Architekt Heiko Pludra  |            |                          |
| Bauvorhaben:   | Stadtschloss Herrieden<br>Sanierung u. Nachnutzung<br>Vogteiplatz 8 u.10<br>91567 Herrieden  |            |                          |
| Bauherr:   | Stadt Herrieden<br>Herrnhof 10<br>91567 Herrieden  |            |                          |
| Planung:   |  <b>Bau-Consult Hermsdorf</b><br>gesellschaft beratender Ingenieure mbH<br>Bau-Consult Hermsdorf GmbH Uthmannstraße 14 07629 Hermsdorf<br>Tel.: +49 (0) 36601 - 574 - 0<br>Fax: +49 (0) 36601 - 574 - 21<br>email: bch@bauconsult-hof.de<br>Internet: www.bauconsult-hof.de |            |                          |
| Darstellung:   | BA1 - Gebäude DEFH<br>Ansichten  |            |                          |
| Blattgröße:<br>H/B = 750 / 1189 (0.89m²)   | Name/<br>Unterschrift:   | Datum:     | Maßstab:                 |
| Projekt-Nummer:<br>16-040  | Gezeichnet:<br>SMÜ   | 14.10.2016 | 1:100                    |
|  | Geprüft:<br>HPL  | 14.10.2016 | Plannummer:<br>BA1_AG300 |
|  |  |            | Index:<br>--             |