


LISTE BAUMBESTAND										
Nummer	Name_bot.	Name_deut.	StU in cm	Krone in m	Höhe in m	Vitalität (beurteilt)	Erhalt/Fällung	Einschätzung Baumgutachten	Bemerkung / Kataster-Nr.	
1	Fraxinus excelsior	Gem.-Esche	212	12,8	22	1-2	Fällung	nicht erhaltenswert	abhängig von Untersuchung	
2	Fraxinus excelsior	Gem.-Esche	270	7,7	21	1-2	Fällung	nicht erhaltenswert	off. Fauler Stf./Stamm	
3	Prunus padus	Traubenkirsche	66	7,9	11	1-2	Fällung	nicht erhaltenswert	Vitalität	
4	Betula	Birke	99	5,6	16,5	2	Fällung	nicht erhaltenswert	Wurzelschäden, Anfahrsch.	
5	Picea pungens	Stechfichte	98	2,5	12	1	Fällung	nicht erhaltenswert	Wurzelschäden, Vitalität	
6	Carpinus betulus	Hainbuche	56	5,7	10	1	Erhalt	?	Jungbaum	
7	Carpinus betulus	Hainbuche	54	4,5	10,5	1	Erhalt	?	Jungbaum	
8	Acer pseudoplatanus	Berg-Ahorn	104	8,3	12	1	Fällung	nicht erhaltenswert	Wurzeln drücken auf Mauer	
9	Salix caprea	Saalweide	139	10,8	10,5	1-2	Fällung	nicht erhaltenswert	Wurzeln drücken auf Mauer	
10	Salix caprea	Saalweide	119	10,3	10	1-2	Fällung	nicht erhaltenswert	Wurzeln drücken auf Mauer	
11	Picea	Fichte	94	5,1	16,5	2	Fällung	nicht erhaltenswert	Wurzeln drücken auf Mauer	
12	Picea	Fichte	181	5,5	22	1-2	Fällung	nicht erhaltenswert	Schragstand, Wurzelabriss	
13	Fraxinus excelsior	Gem.-Esche	256	11,2	27	1-2	Erhalt	erhaltenswert		
14	Acer pseudoplatanus	Berg-Ahorn	108	8,3	15,5	1-2	Erhalt	erhaltenswert		
15	Picea	Fichte	108	4,5	18	1-2	Fällung	nicht erhaltenswert	2 Stg., Druckwiesel	
16	Pinus	Kiefer	114	3,7	15,5	2	Fällung	nicht erhaltenswert	schräg, einseitig	
17	Picea	Fichte	85	3,6	15,5	2	Fällung	nicht erhaltenswert	Stammfuß	
18	Tilia cordata	Wi-Linde	136	8,9	14,5	2	Erhalt	erhaltenswert		
19	Picea	Fichte	108	6,8	17	2	Fällung	nicht erhaltenswert	2 Stg., Druckwiesel, Faulst.	
20	Acer pseudoplatanus	Berg-Ahorn	62	7,5	12	1	Fällung	erhaltenswert	gebrochener Stamm	
21	Picea	Fichte	109	7,4	17	1-2	Fällung	nicht erhaltenswert	einseitige Krone, wird abgedrängt	
22	Pinus	Kiefer	77	5,4	10,5	2	Erhalt	nicht erhaltenswert	Untersuchung?	
23	Acer pseudoplatanus	Berg-Ahorn	166	12,9	20	1	Erhalt	erhaltenswert?		
24	Pyrus	Birne	80	3,8	12	2	Fällung	nicht erhaltenswert		
25	Malus	Apfel	86	6	6,5	1-2	Fällung	nicht erhaltenswert		
26	Prunus	Kirsche	65+72	9,9	12,5	1-2	Fällung	nicht erhaltenswert	3 Stg./Druckwiesel	
27	Picea	Fichte	103	5,5	13,5	2	Fällung	nicht erhaltenswert	Wurzelschäden, tiefe Anfuhrsch.	
28	Acer negundo	Fischenaorn	56	6,2	9,5	2	Fällung	nicht erhaltenswert	einseitig, große Kapst.	
29	Picea	Fichte	96	6,2	14,5	2	Fällung	nicht erhaltenswert	deformierte Krone	
30	Tilia	Linde	212	9,9	26	2	Fällung	nicht erhaltenswert	steht auf Gewölbe-nicht standischer (Zugversuch)	
31	Fraxinus excelsior	Gem.-Esche	257	11,4	26	3	Fällung	nicht erhaltenswert	abgängig, Faule Stammfuß	
32	hippocastanum	Roskastanie	140	6,9	12	1-2	Fällung	nicht erhaltenswert	Fäule an Stämmen	
33	Tilia	Linde	288	13,2	23	2	Fällung	nicht erhaltenswert	steht auf Gewölbe-nicht standischer (Zugversuch)	
34	Fraxinus excelsior	Gem.-Esche	351	17,9	27	2	Fällung	nicht erhaltenswert	Starkastausbrüche, überlagte Seitenäste	
35	Abies	Tanne	177	4,5	22	1	Fällung	nicht erhaltenswert	Druckwiesel instabil	
36	Pyrus	Birne	154	9,6	13	2	Fällung	nicht erhaltenswert	einseitige Krone, überlagte, torsionsgef. Seitenäste	
37	Picea	Fichte	77	3,8	10	2	Fällung	nicht erhaltenswert	Vitalität	
38	Pinus nigra	Schwarz-Kiefer	208	11,1	20,5	2	Fällung	nicht erhaltenswert	starker Schragst., einseitige Kr., überl. kandelaberartige Seitenäste	
39	Pseudotsuga menziesii	Douglasie	148	3,8	21	3	Fällung	nicht erhaltenswert	abgängig	
40	Fraxinus excelsior	Gem.-Esche	95	10,8	13,5	0-1	Erhalt	erhaltenswert		
41	hippocastanum	Roskastanie	136	9	15,5	1-2	Erhalt	erhaltenswert		
42	Fraxinus excelsior	Gem.-Esche	45+54	6,3	13	1-2	Erhalt	erhaltenswert?	alter Schacht unmittelbar neben Baum	
43	Fraxinus ornus	Blumenesche	80	12	14	2	Erhalt	erhaltenswert?	nachlassende Vit., reibende Strakaste, starker Überlag in Nachbargrünst.?	
44	Picea	Fichte	114	5,6	22	2	Fällung	nicht erhaltenswert	Vitalität	
45	Picea	Fichte	107	6,3	5	2	Fällung	nicht erhaltenswert	gebrochener Stamm	
46	Betula	Birke	82	6,6	17,5	2	Fällung	nicht erhaltenswert	ungünstiges H/D-Verh., einseitige Krone	
47	Fraxinus excelsior	Gem.-Esche	197	17,5	30	2	Erhalt	erhaltenswert		
48	Fraxinus excelsior	Gem.-Esche	331	18,9	29	2	Erhalt	erhaltenswert		
49	Fraxinus excelsior	Gem.-Esche	216	14,9	30	2-3	Erhalt	erhaltenswert		
50	Fraxinus excelsior	Gem.-Esche	311	13,3	30	2	Erhalt	erhaltenswert?	eingehende Untersuchung	
51	Fraxinus excelsior	Gem.-Esche	248	11,9	30	2	Erhalt	erhaltenswert?	eingehende Untersuchung	
52	Fraxinus excelsior	Gem.-Esche	205	14,8	30	2	Erhalt	erhaltenswert?	eingehende Untersuchung	
53	Abies	Tanne	61	5,3	10,5	2	Fällung	nicht erhaltenswert		
54	Fraxinus excelsior	Gem.-Esche	322	17,3	30	2	Erhalt	erhaltenswert		
55	Fraxinus excelsior	Gem.-Esche	263	9,9	30	2	Erhalt	erhaltenswert		
56	Pseudotsuga menziesii	Douglasie	87	7,2	12	3	Fällung	nicht erhaltenswert	abgängig	
57	Sambucus	Holunder	114	9,3	10,5	2	Fällung	nicht erhaltenswert		
58	Fraxinus excelsior	Gem.-Esche	276	16,1	25	2	Erhalt	erhaltenswert		

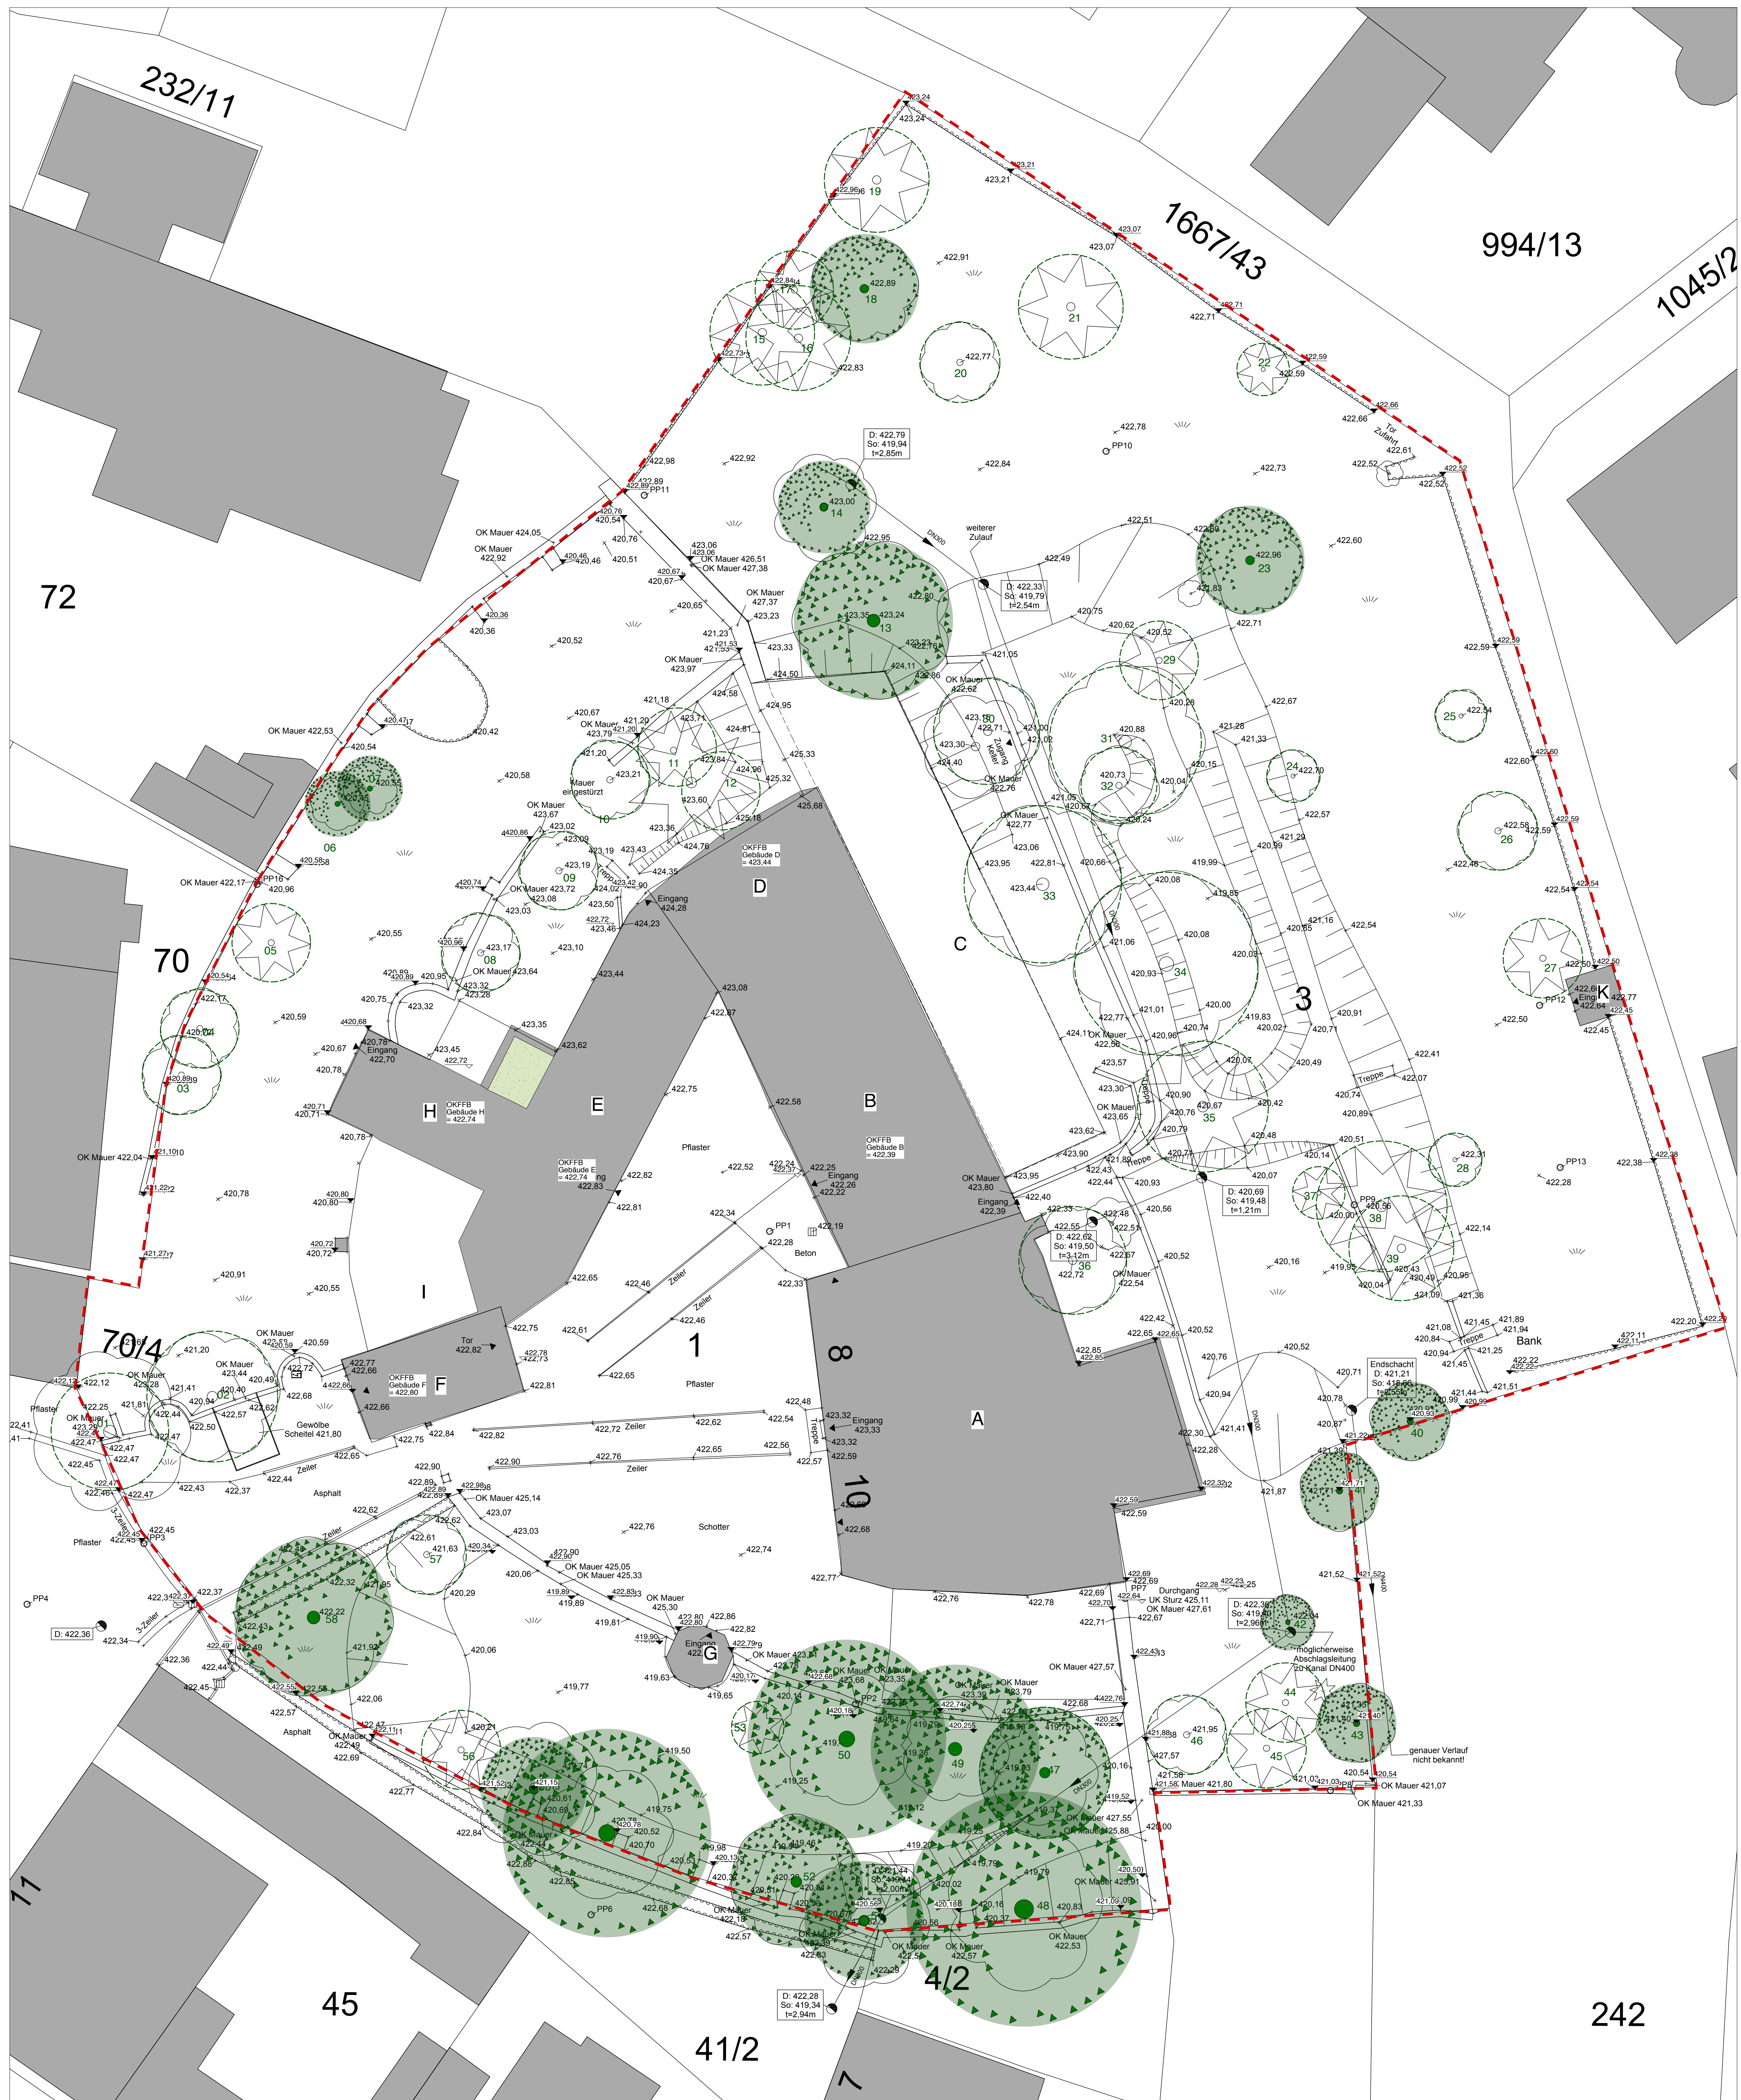

LEGENDE	
---	Bearbeitungsgebiet
■	Gebäude
●	Baum, Bestand & Erhalt
○	Nadelbaum, Fällung
○	Laubbaum, Fällung

Der Bauherr: \_\_\_\_\_ Unterschrift Bauherr

Bauvorhaben:  
 Stadtschloss Herrieden  
 Sanierung u. Nachnutzung  
 Vogelpark 8 u. 10  
 91567 Herrieden

Auftraggeber:  
 Stadt Herrieden  
 Herrnhof 10  
 91567 Herrieden

Baumbestandsplan	
Datum:	2016_09_FGP
Verfasser:	JW / RK / NT
Nummer:	B-01
Maßstab:	1 : 200
Erstellt:	31.03.2016
Revisur:	10.10.2016
WLG Wollborn Landschaftsarchitekten GmbH Schreiermühlweg 3 90775 Nürnberg 0911 8177 888-0 www.wollborn.com	