



Grundriss 2. Obergeschoss

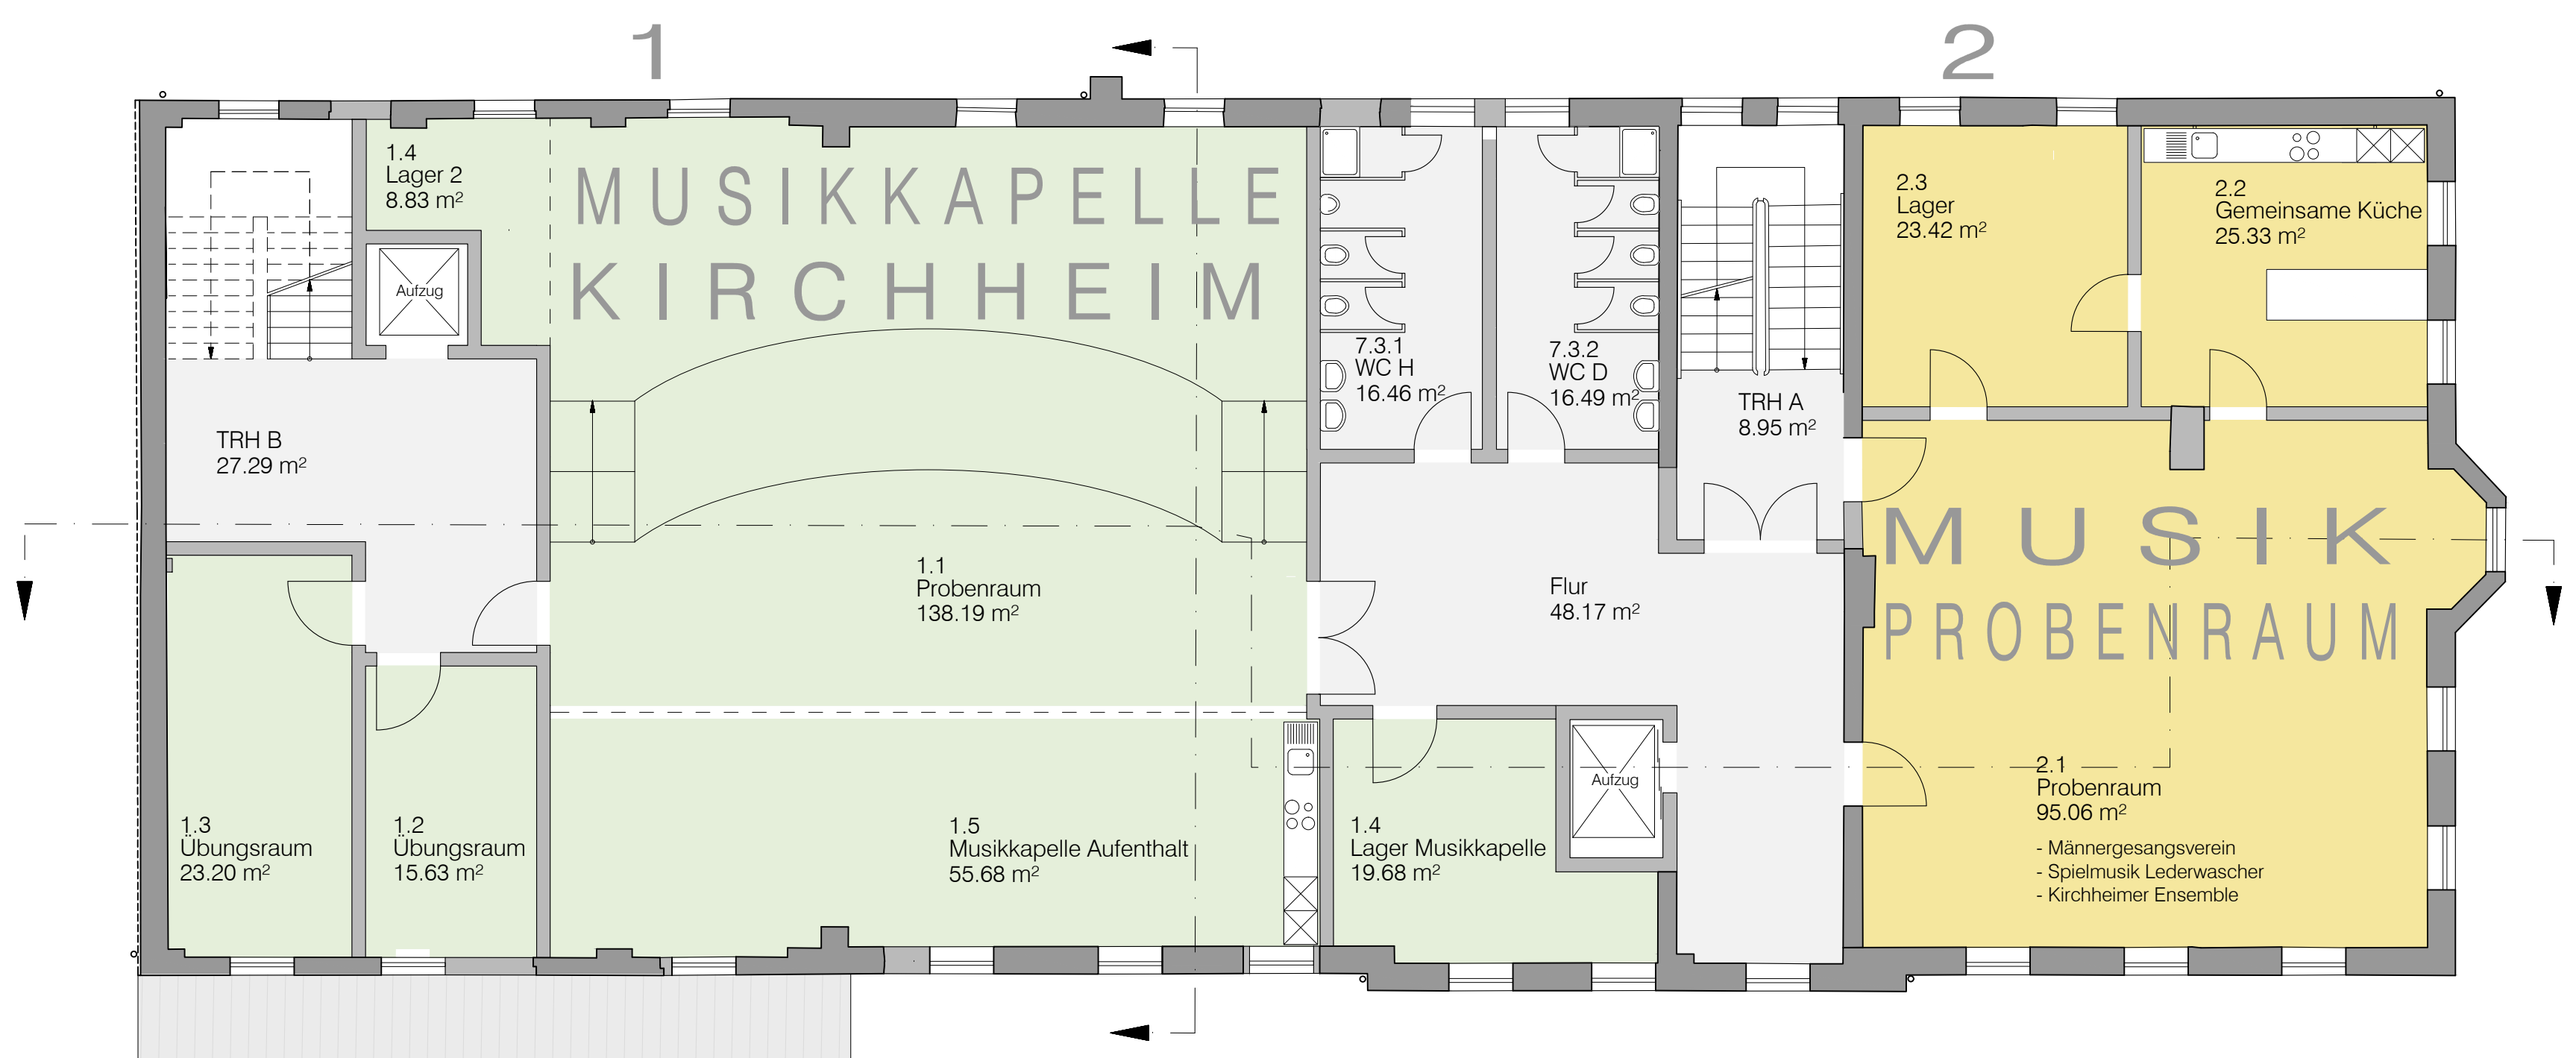


Grundriss 1. Obergeschoss

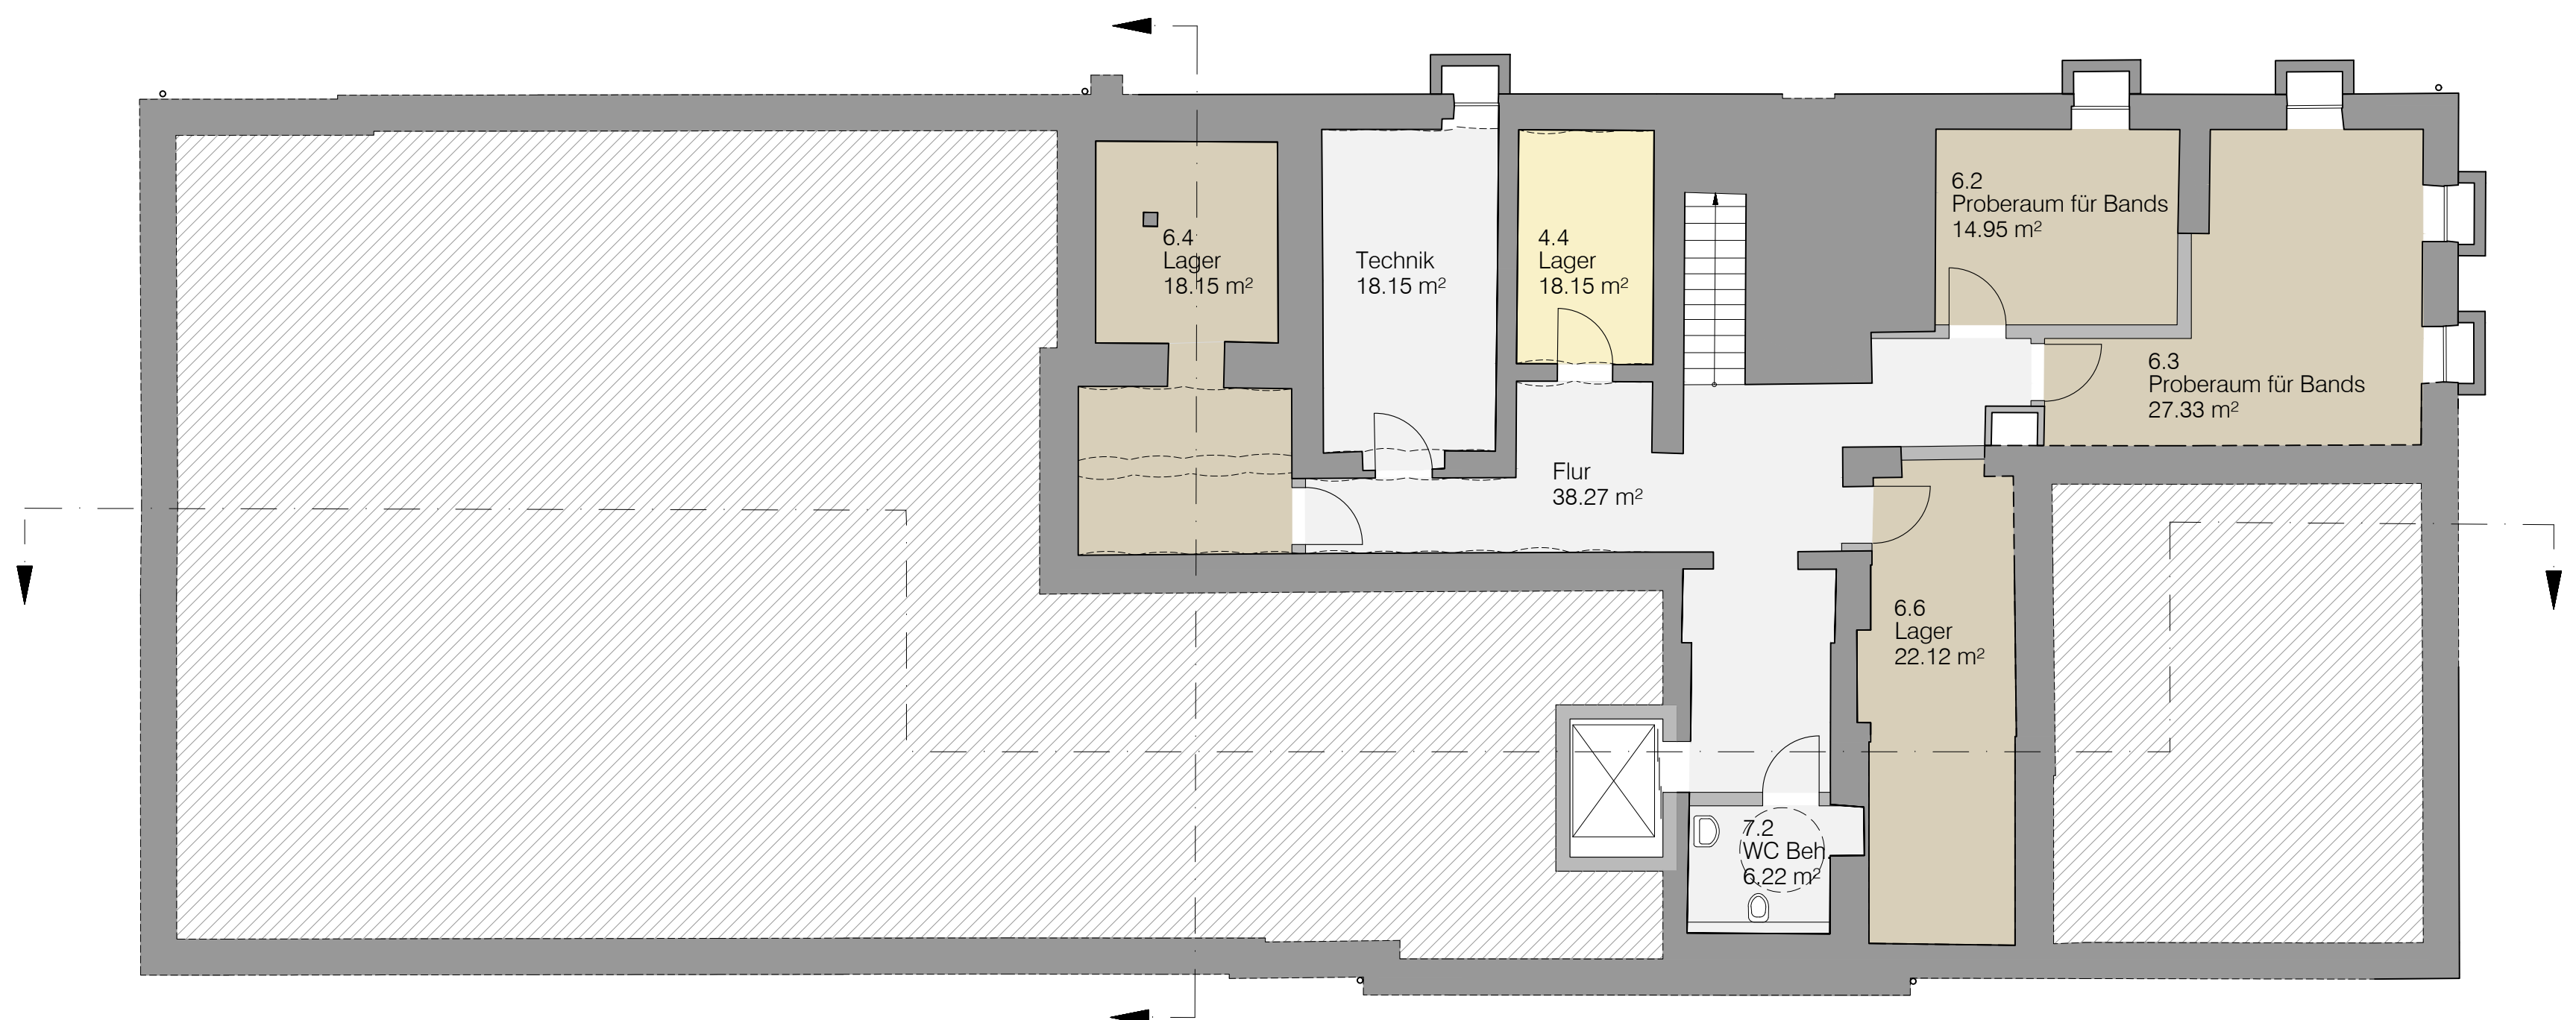

Grundriss Untergeschoss




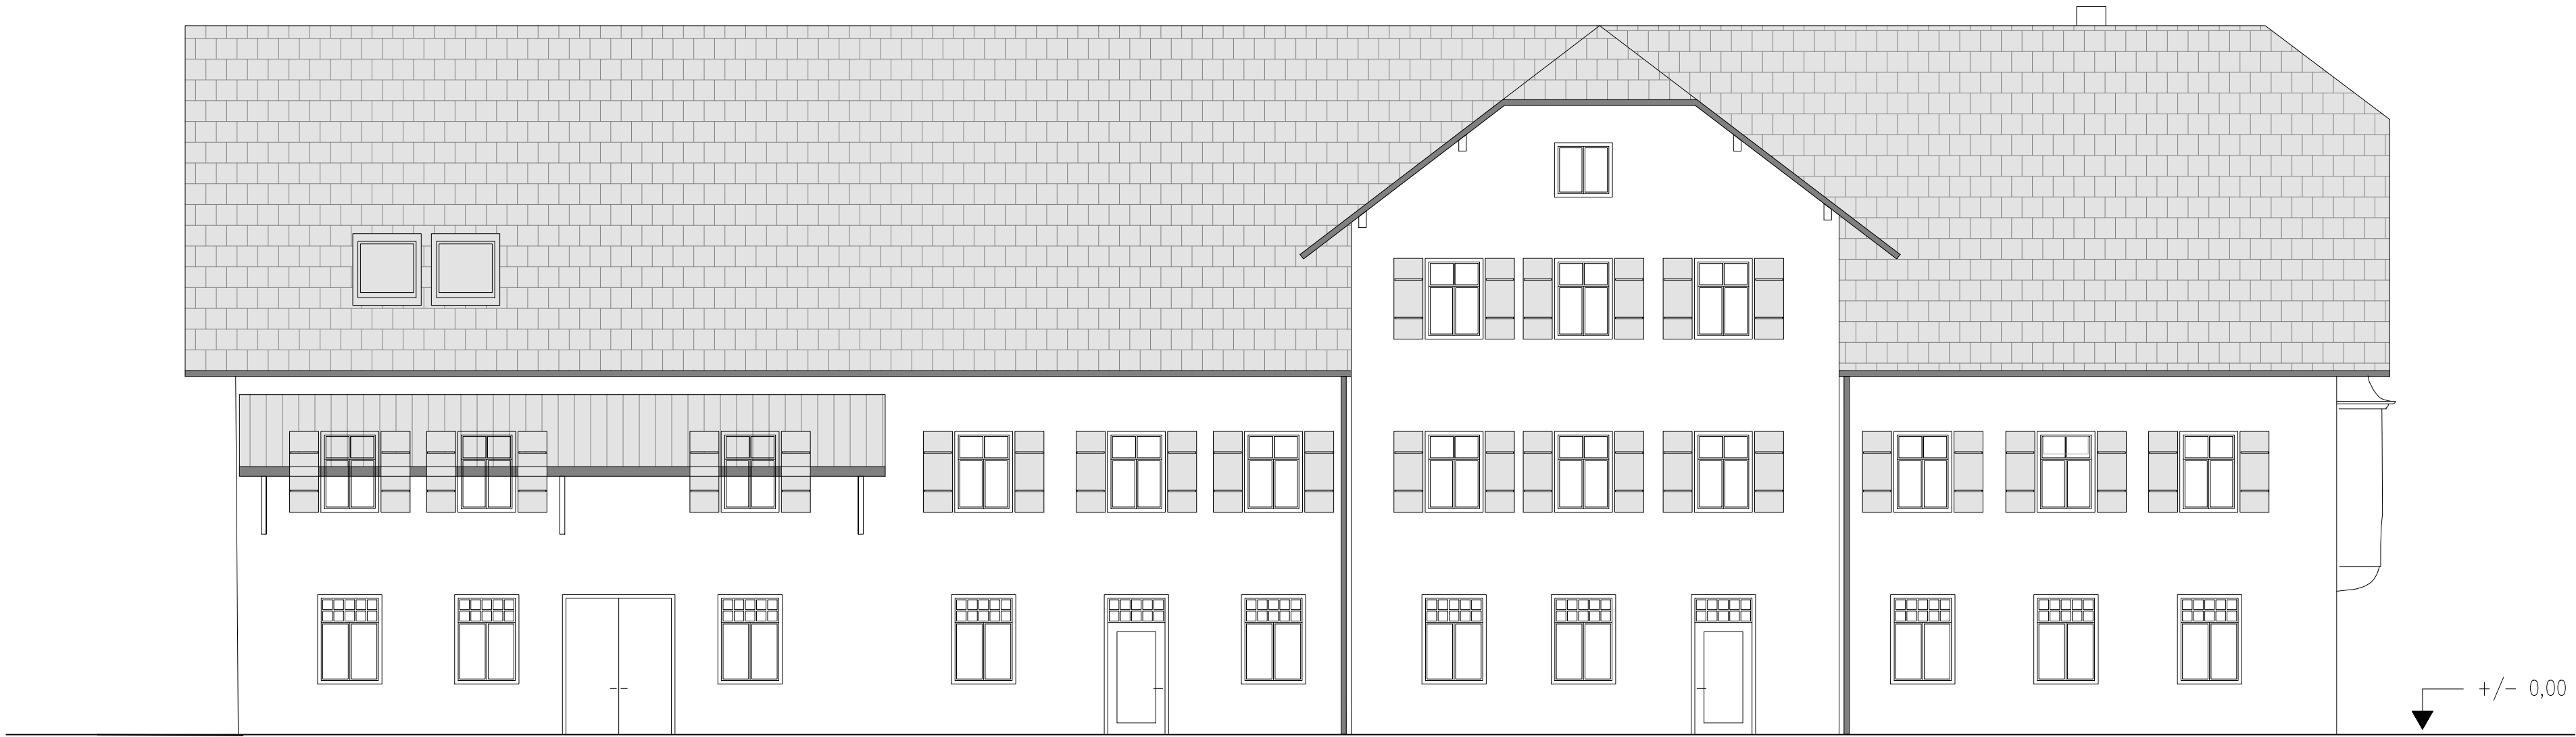


Ansicht Südost



Ansicht Nordost

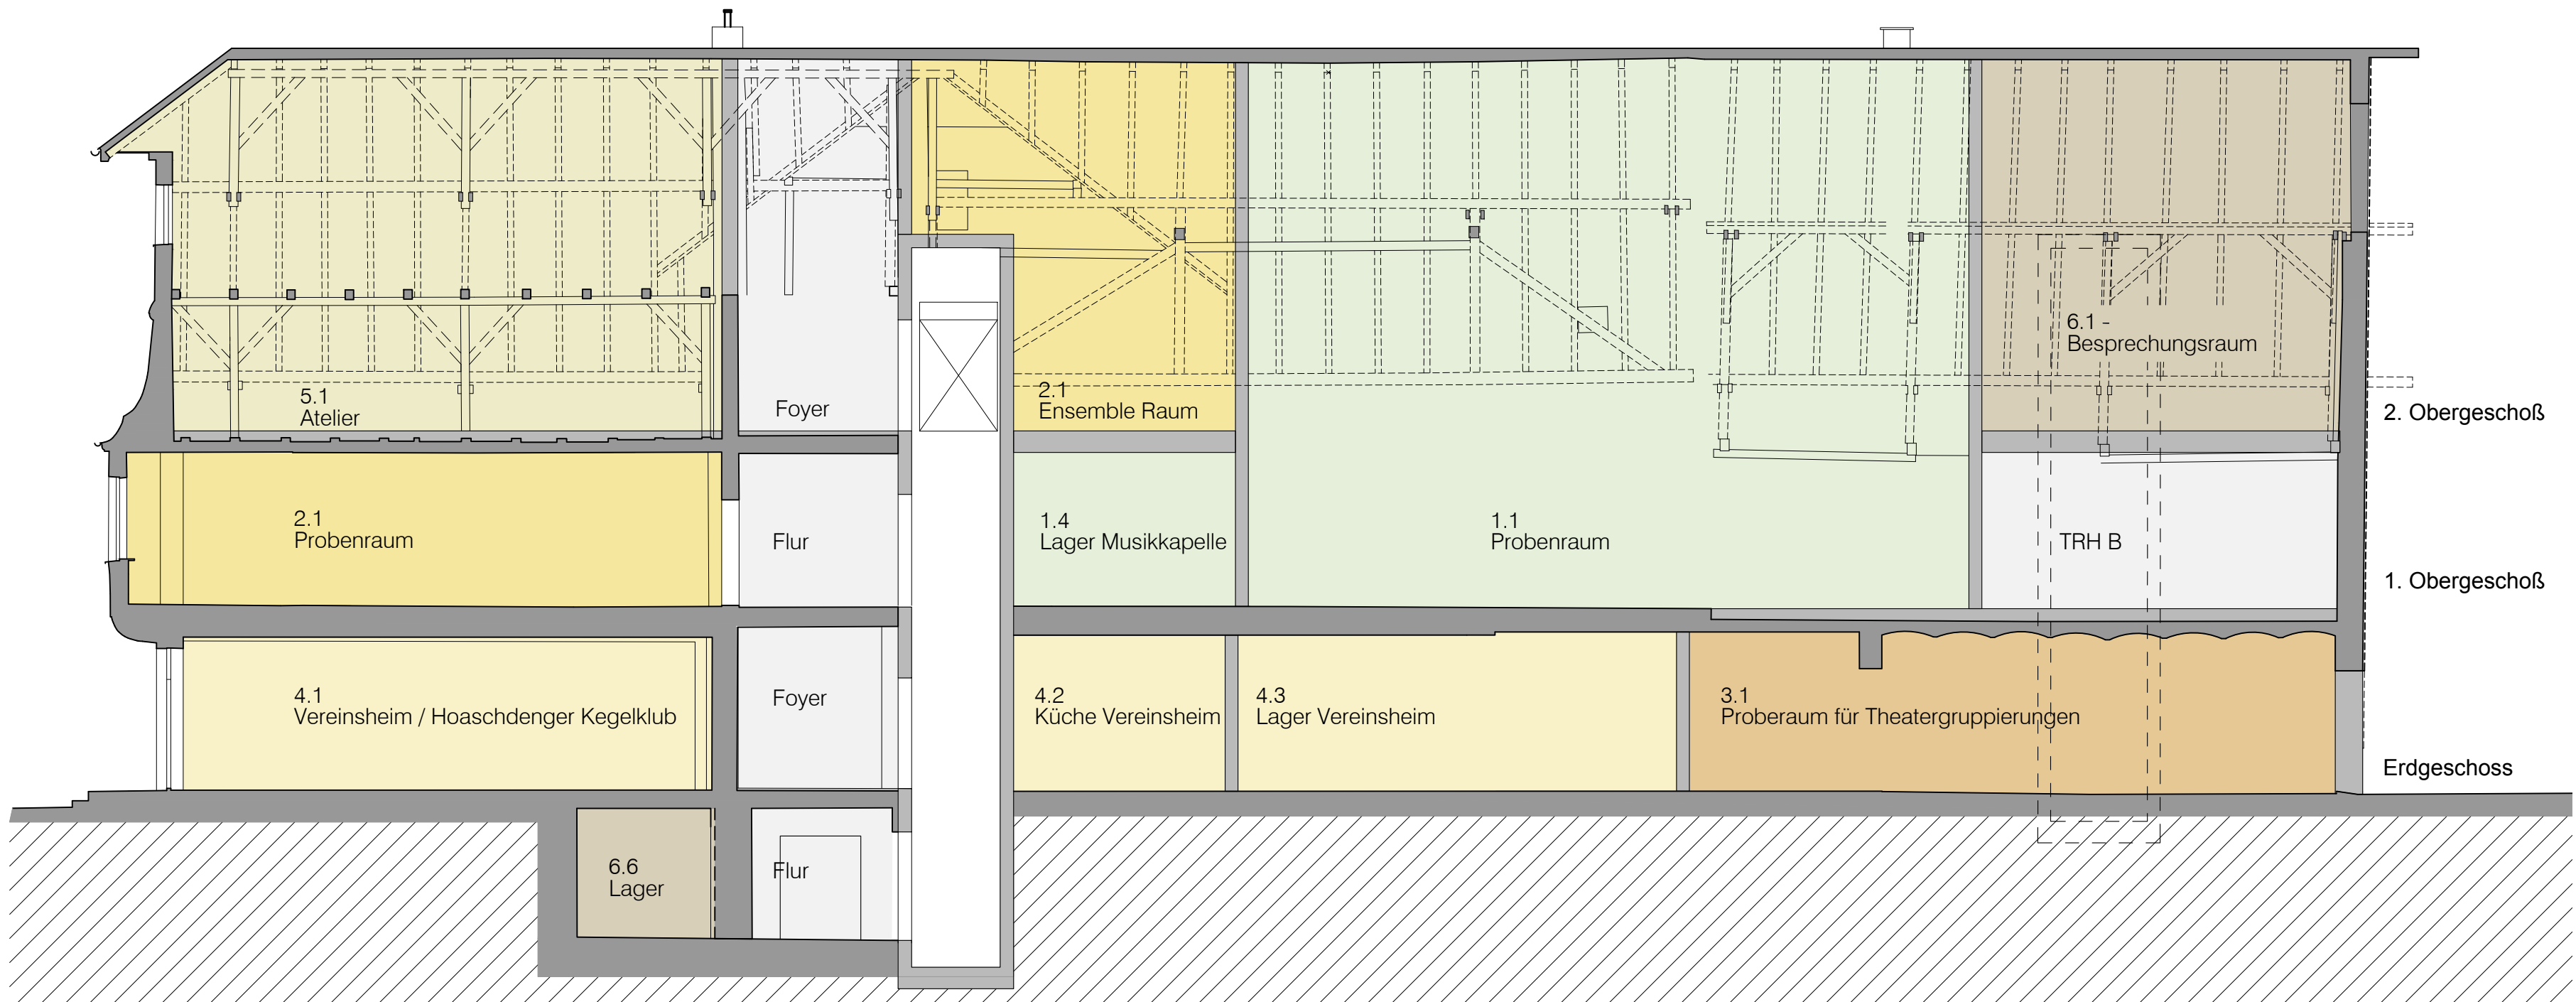

Längsschnitt

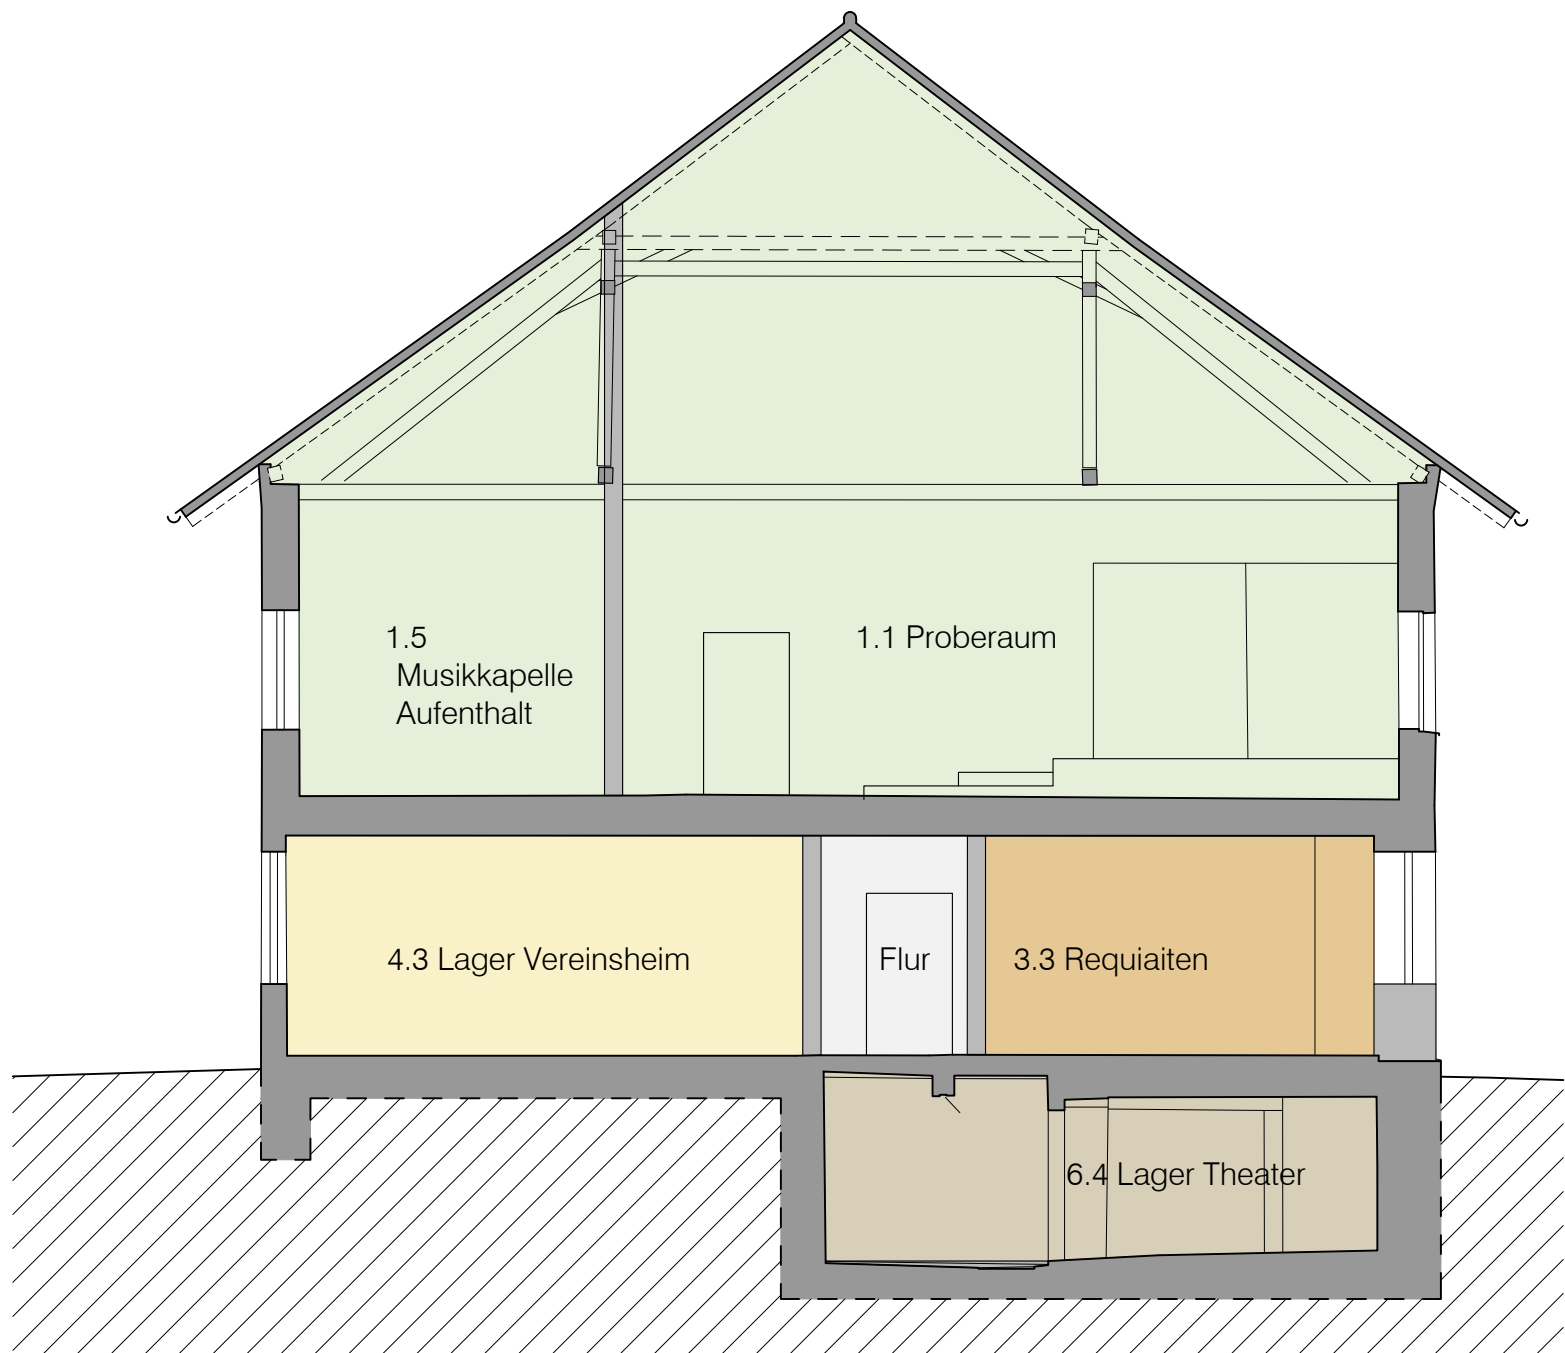

Querschnitt



Beispiel Vereinsheim



Beispiel Vereinsheim



Beispiel Proberaum