
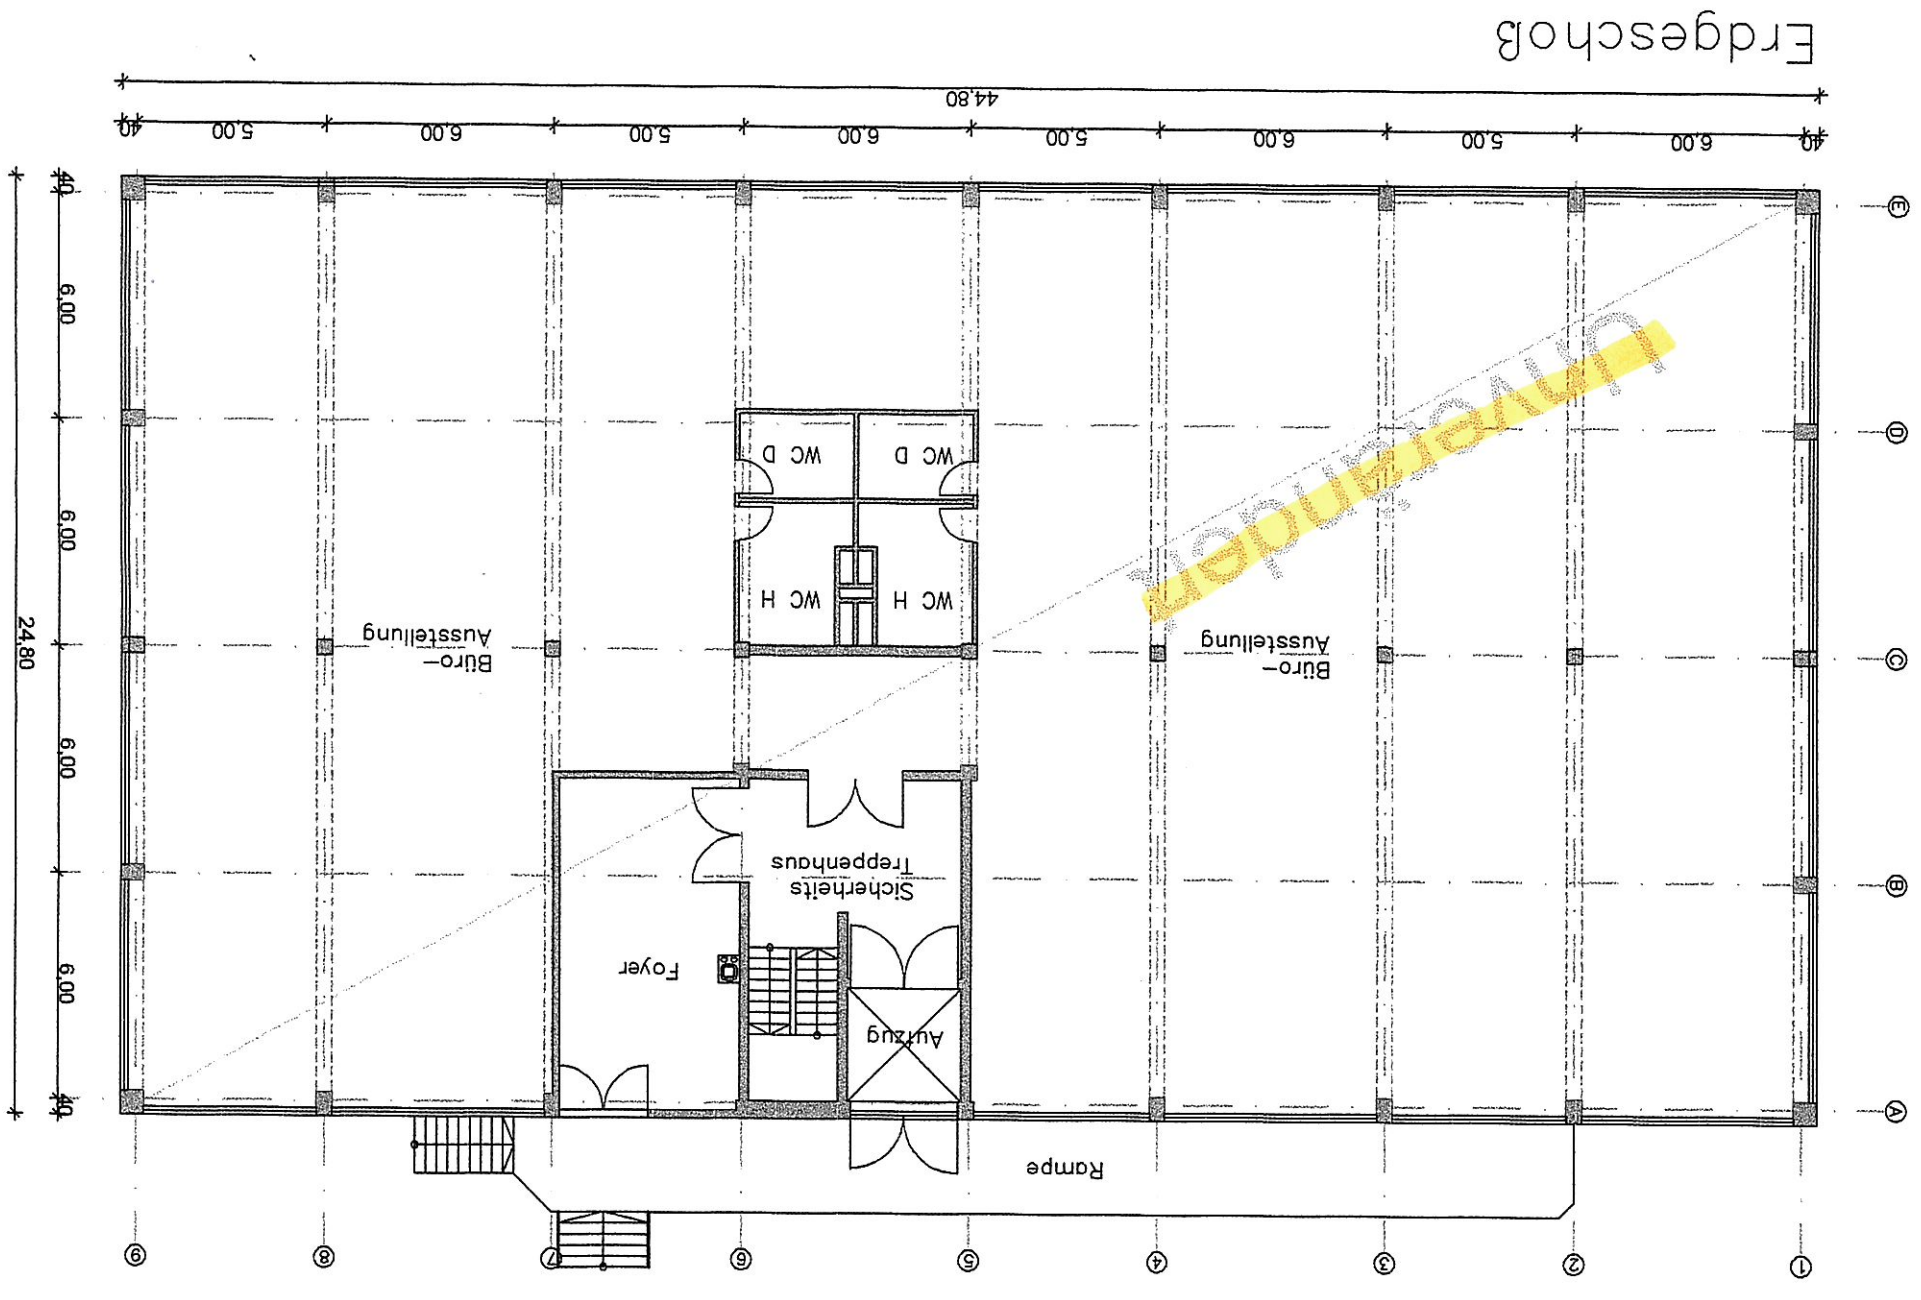
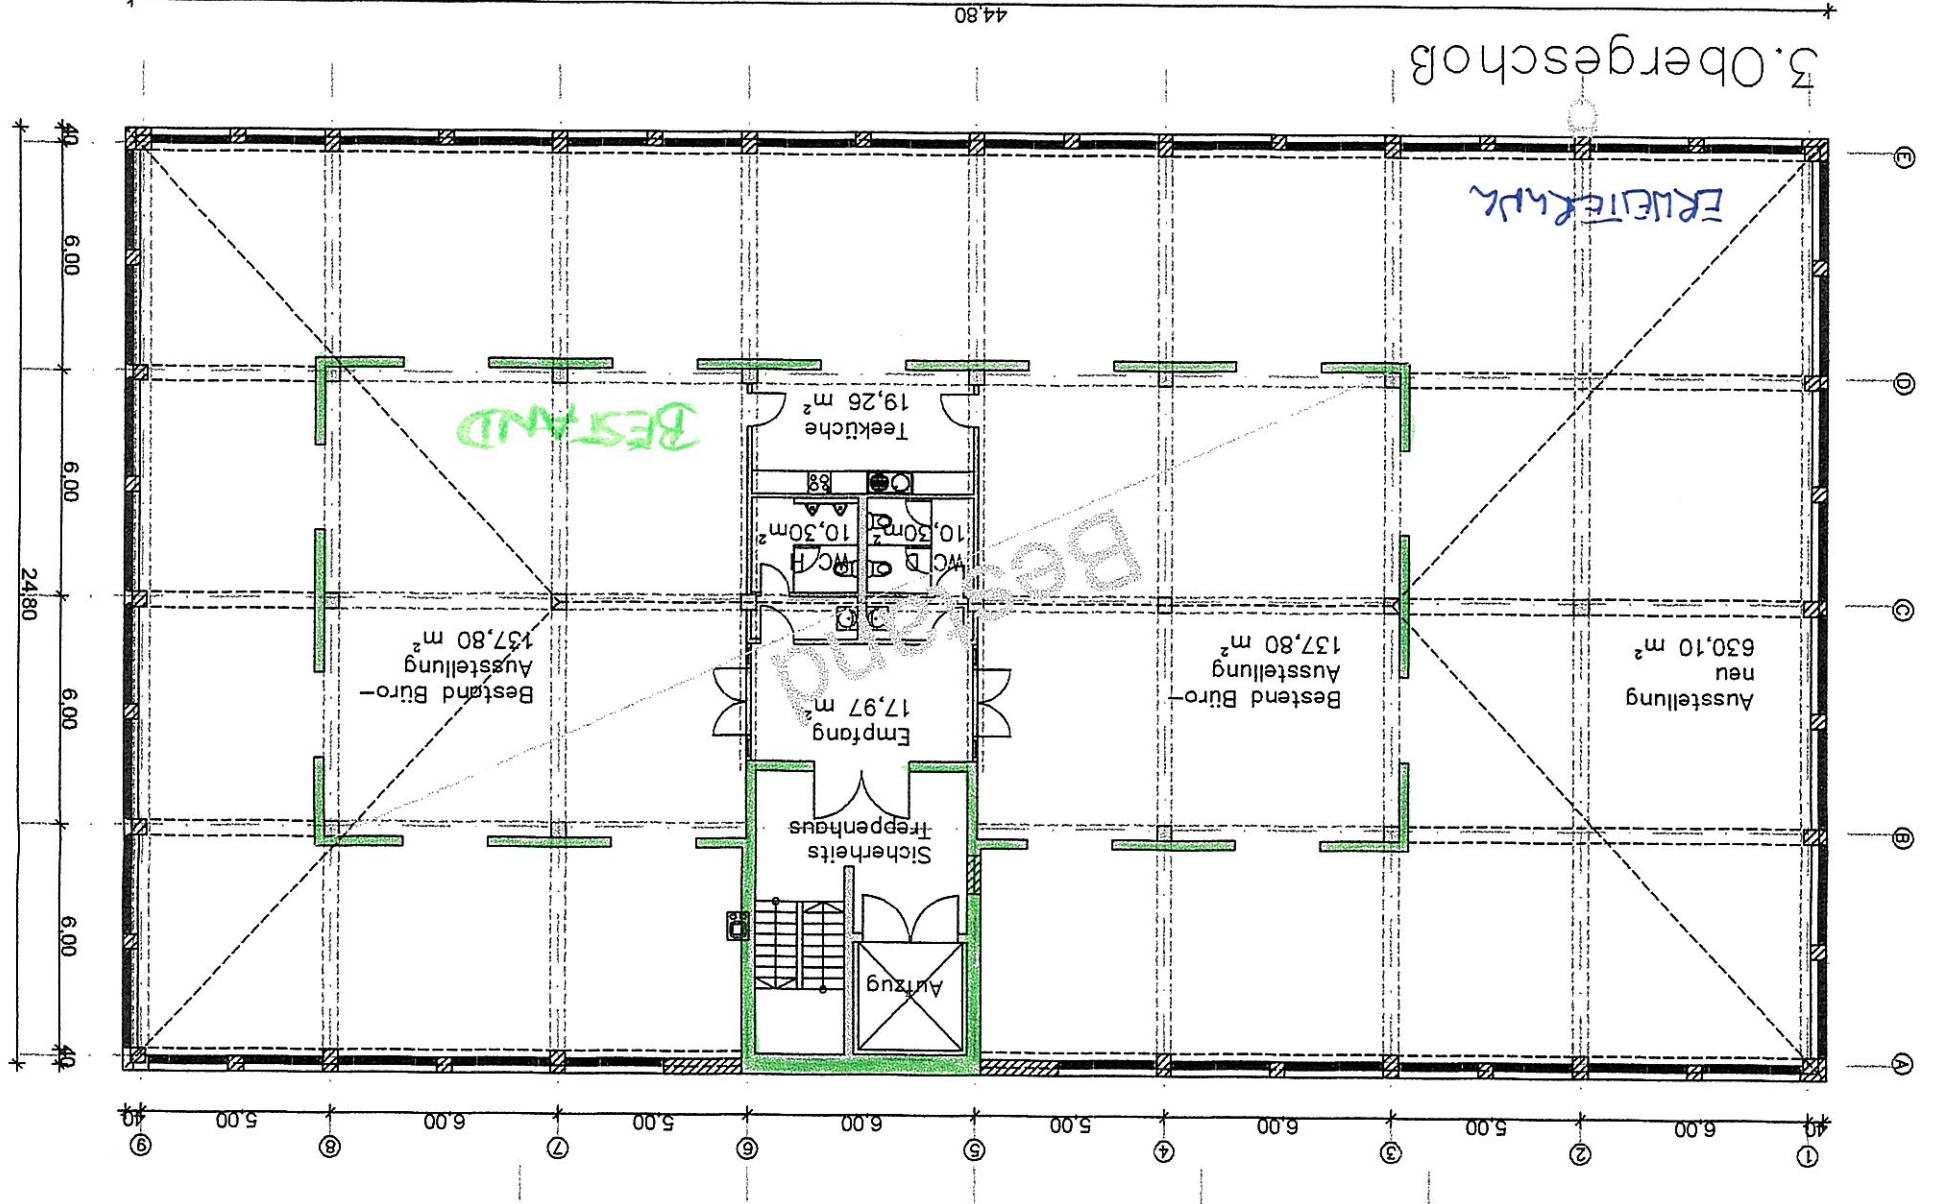



0.5, 1.6 - 1.8
IDES, FRAXINUS, EXCELSIOR,
QUERCUS ROBUR, TILIA

TEXT :


PRELIMINÄRE PFLANZUNG

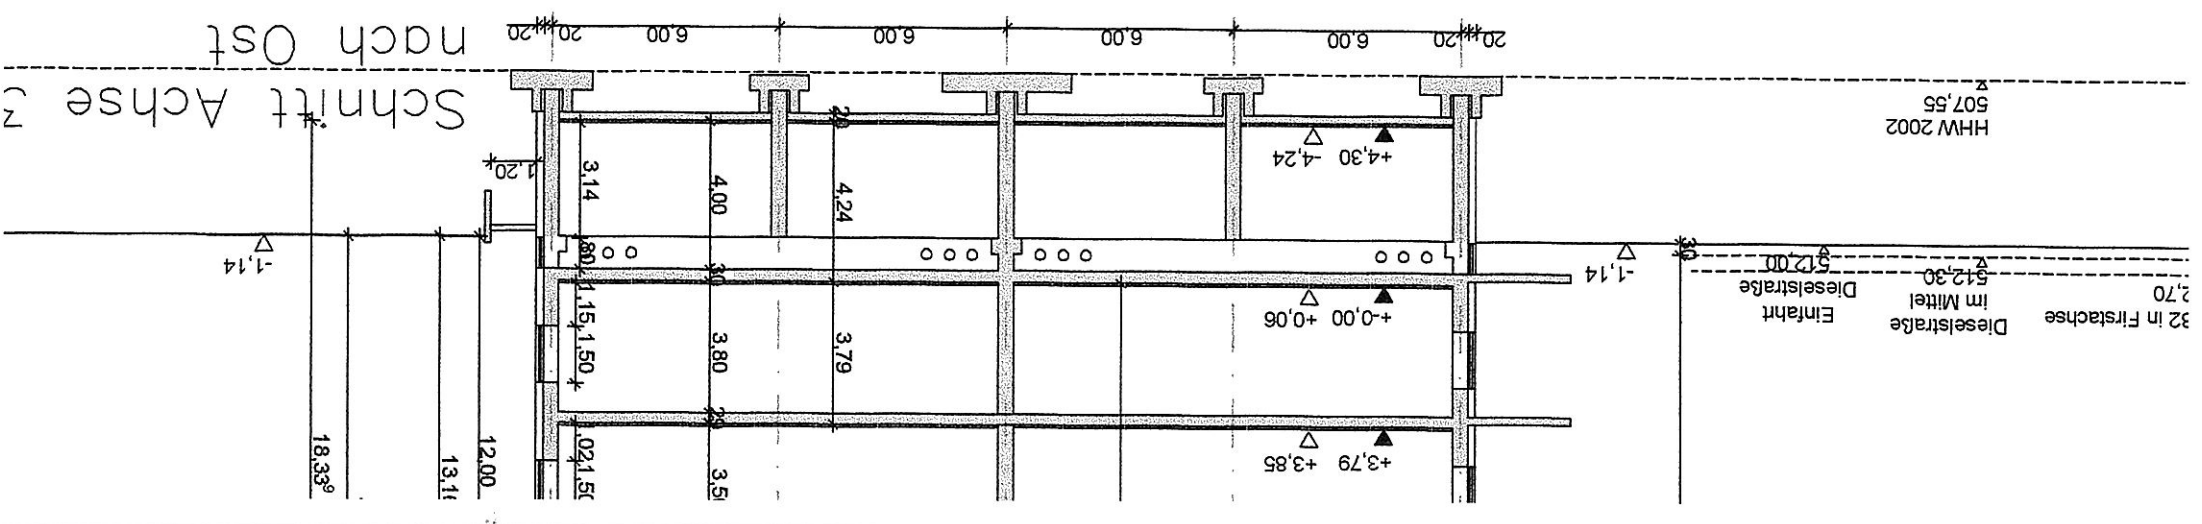


Ansicht von Norden

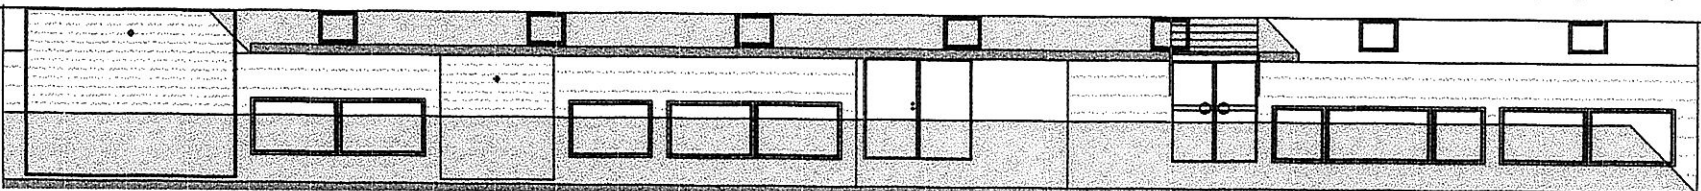


1. und 2. Obergeschoß

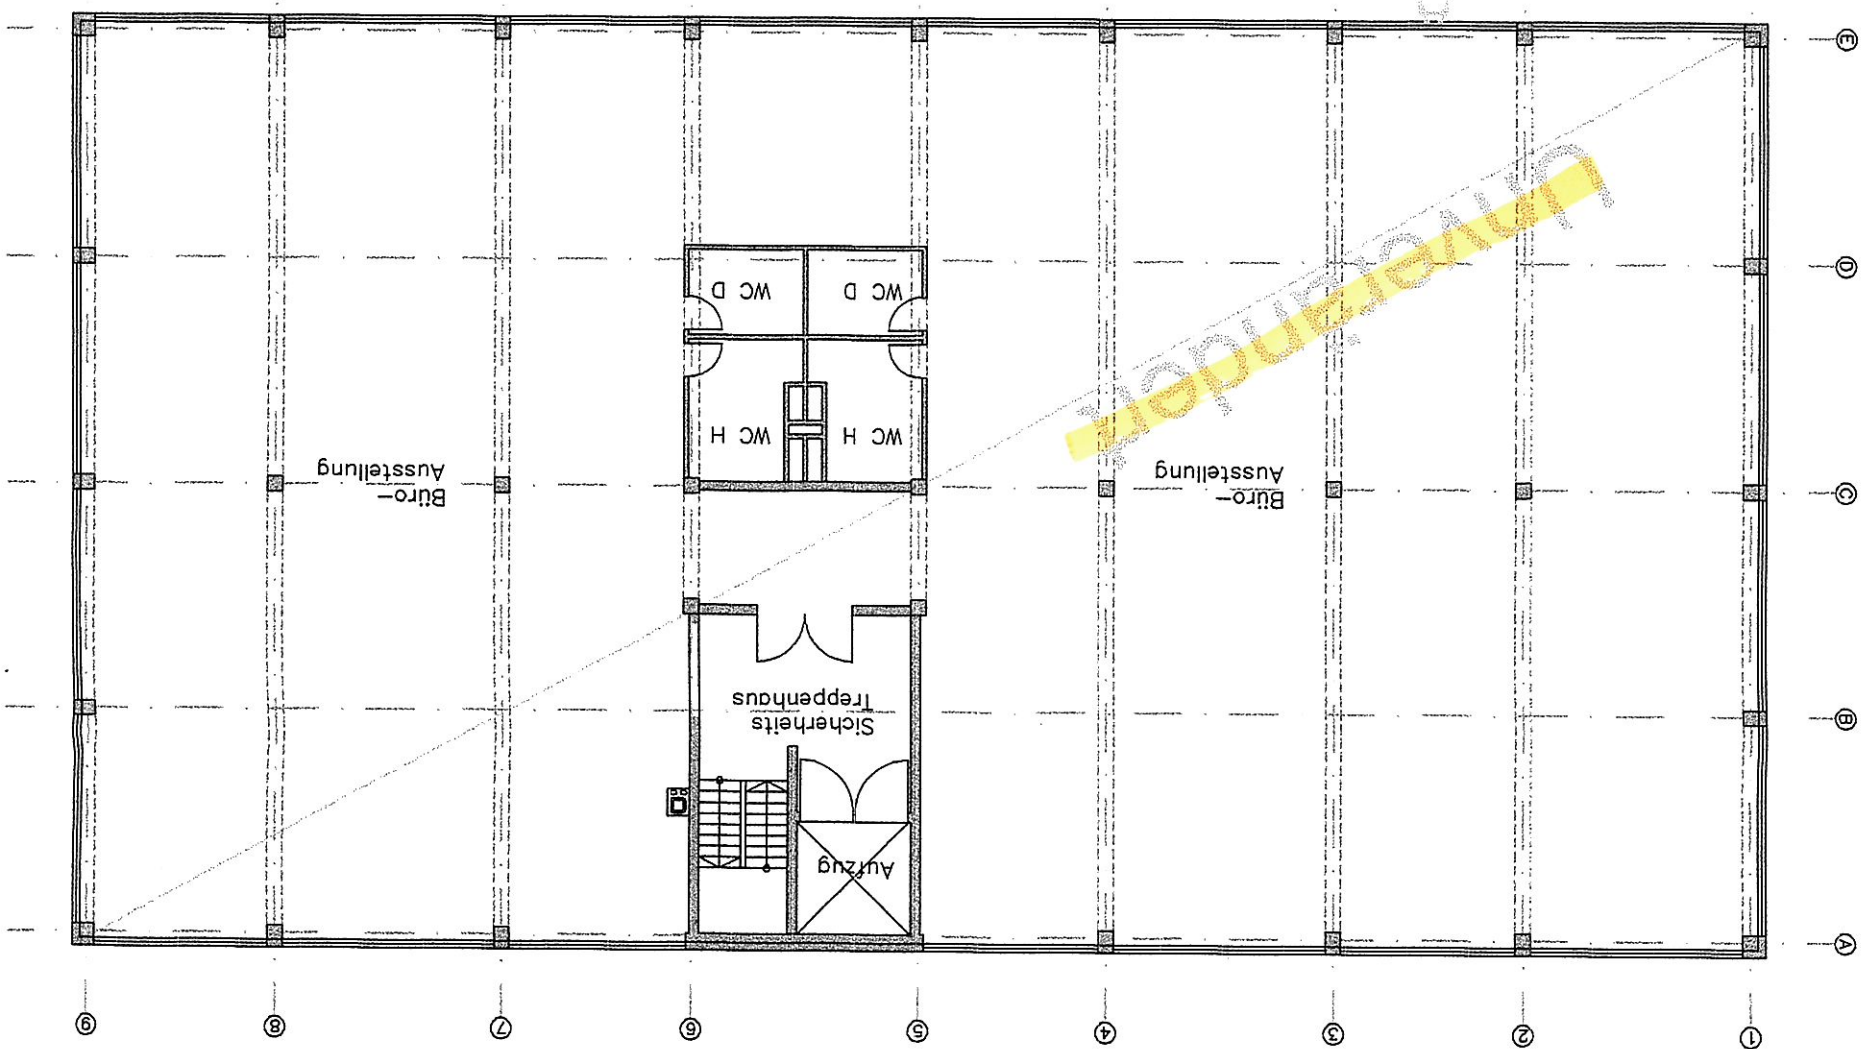


Kellergeschoß

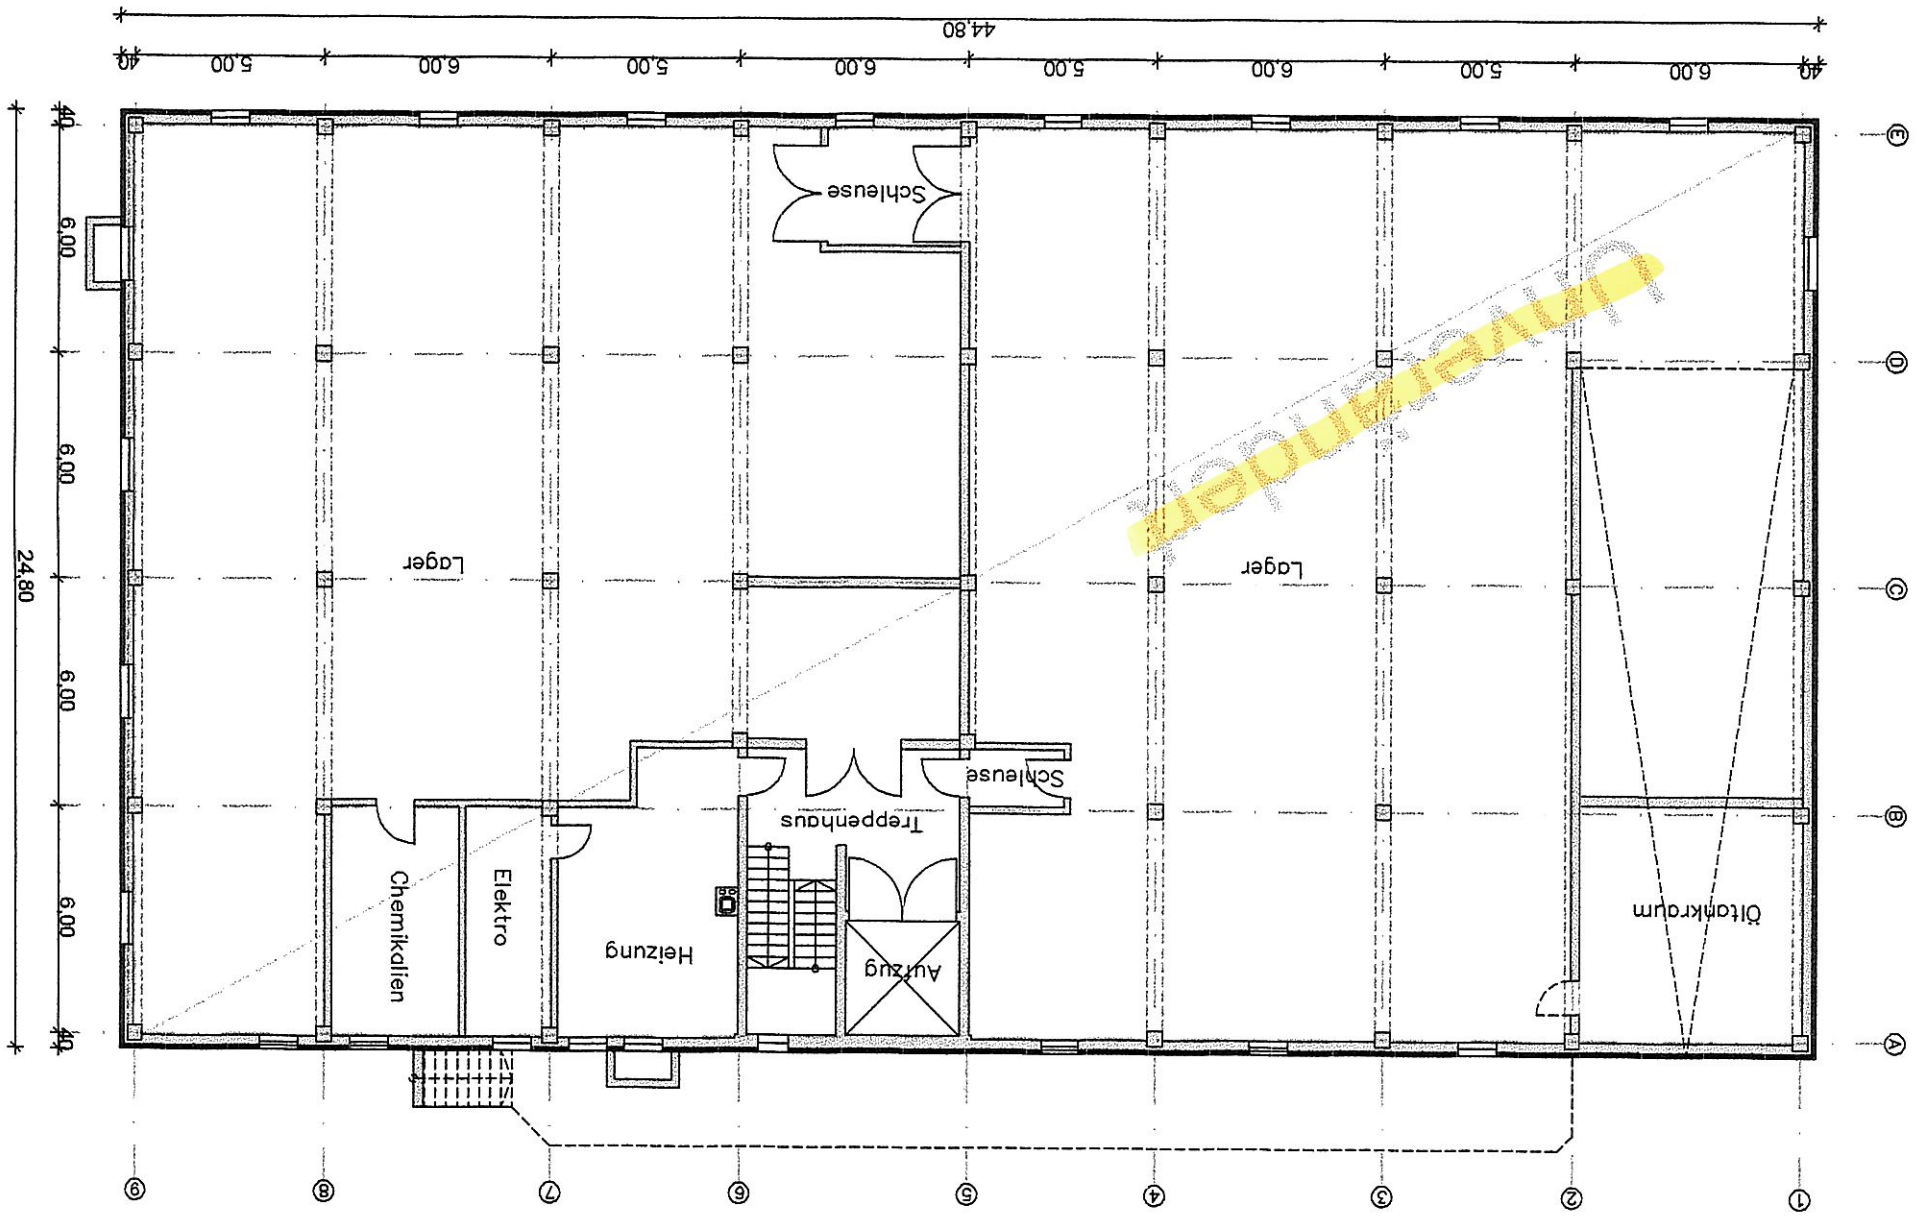

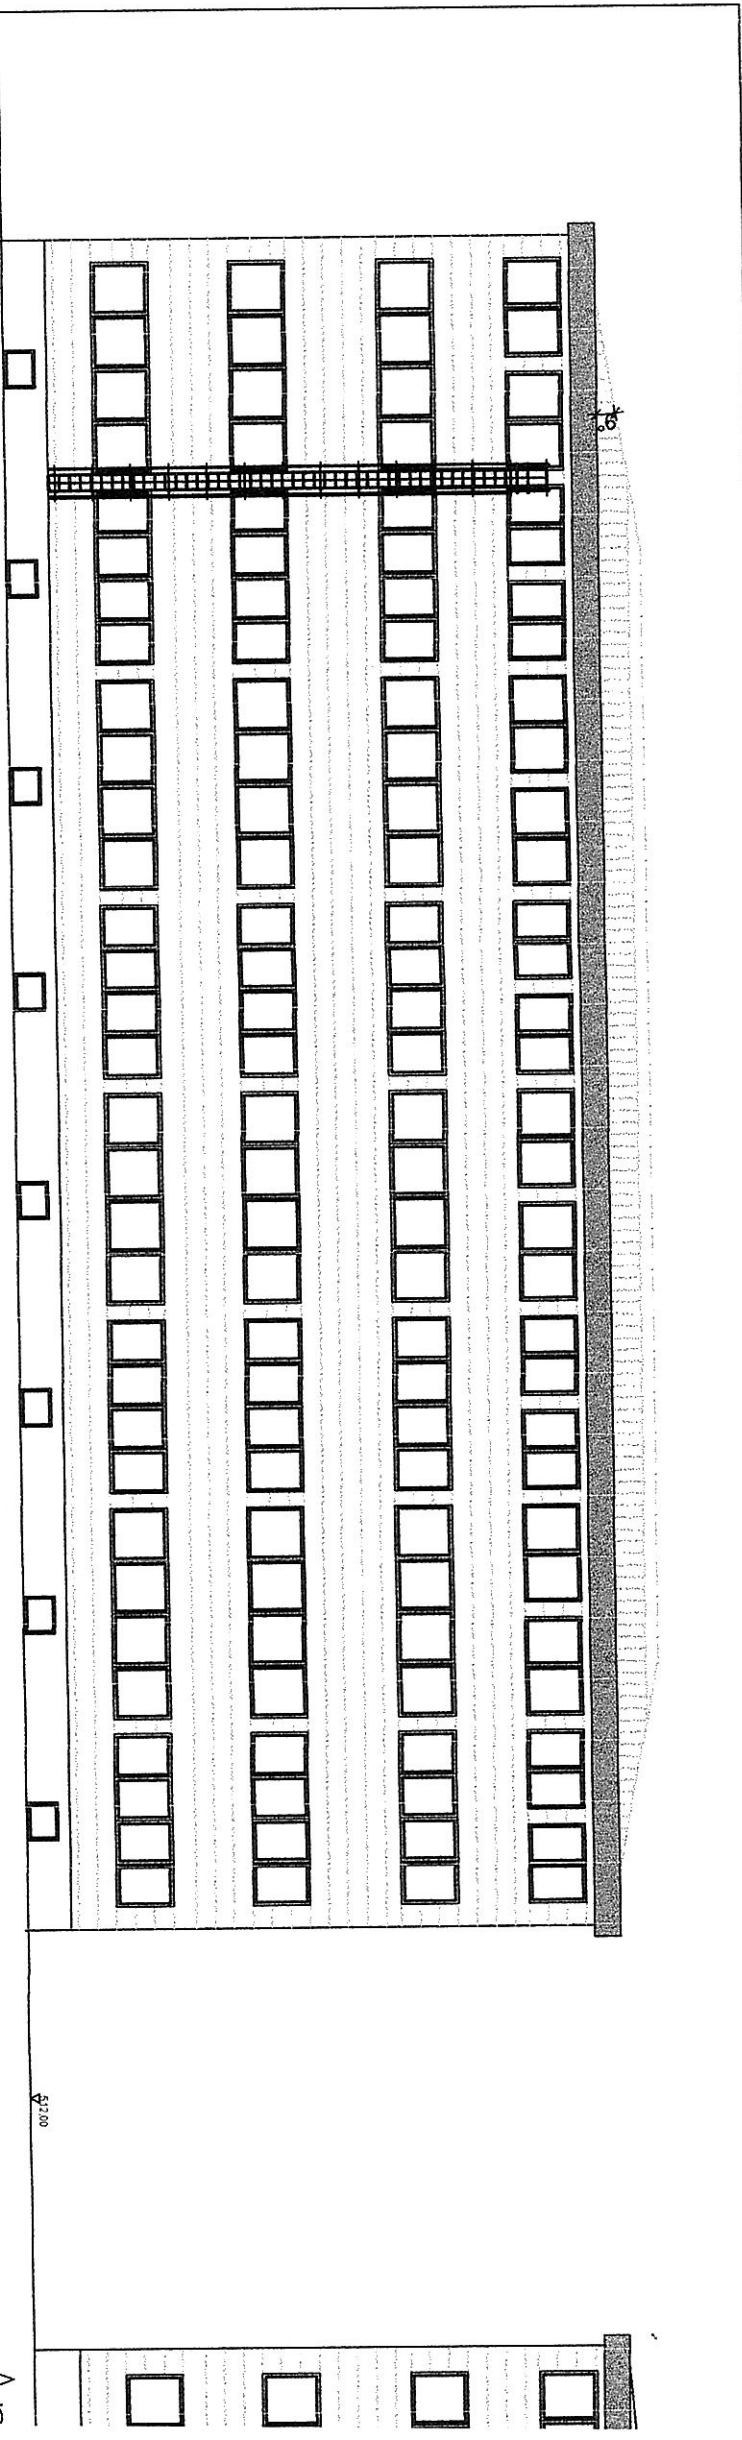

Ansicht von Süden

An

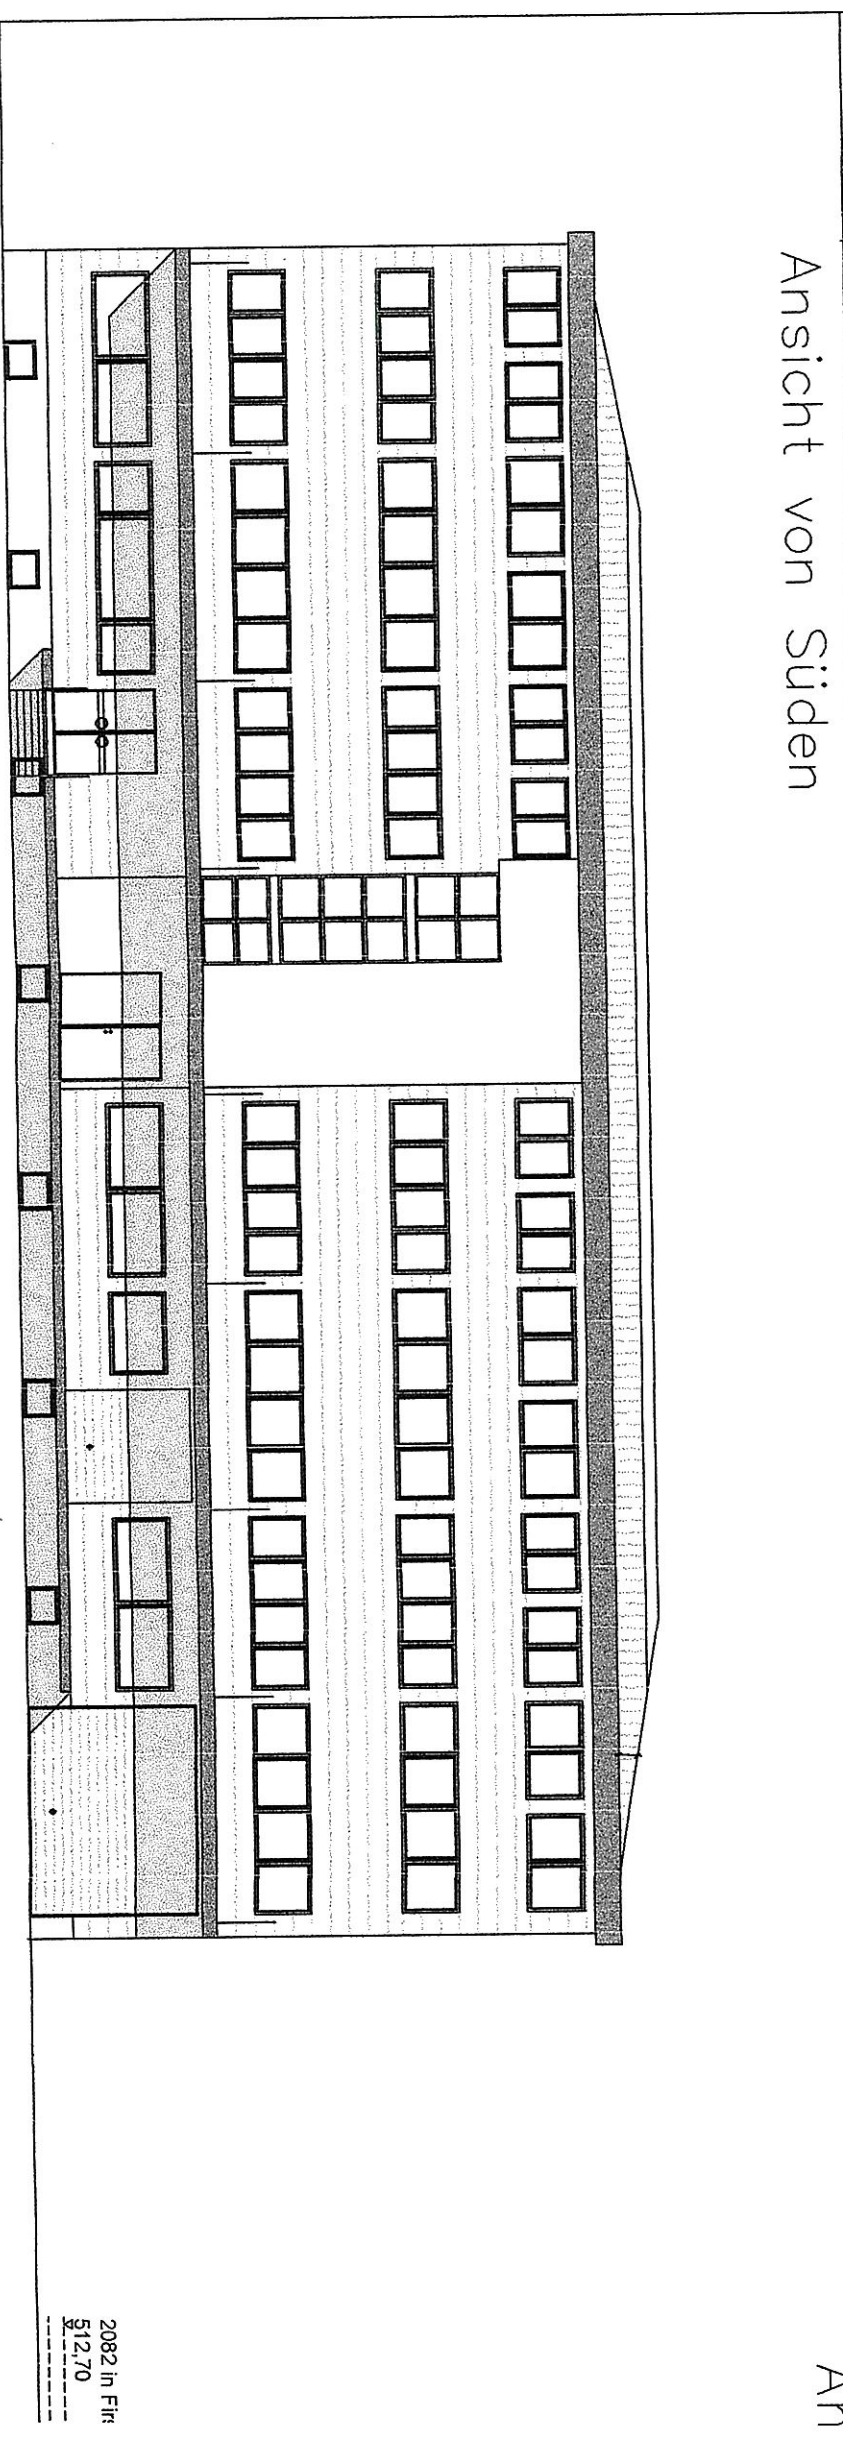

Ansicht von Norden

2082 in Ffr
512,70

