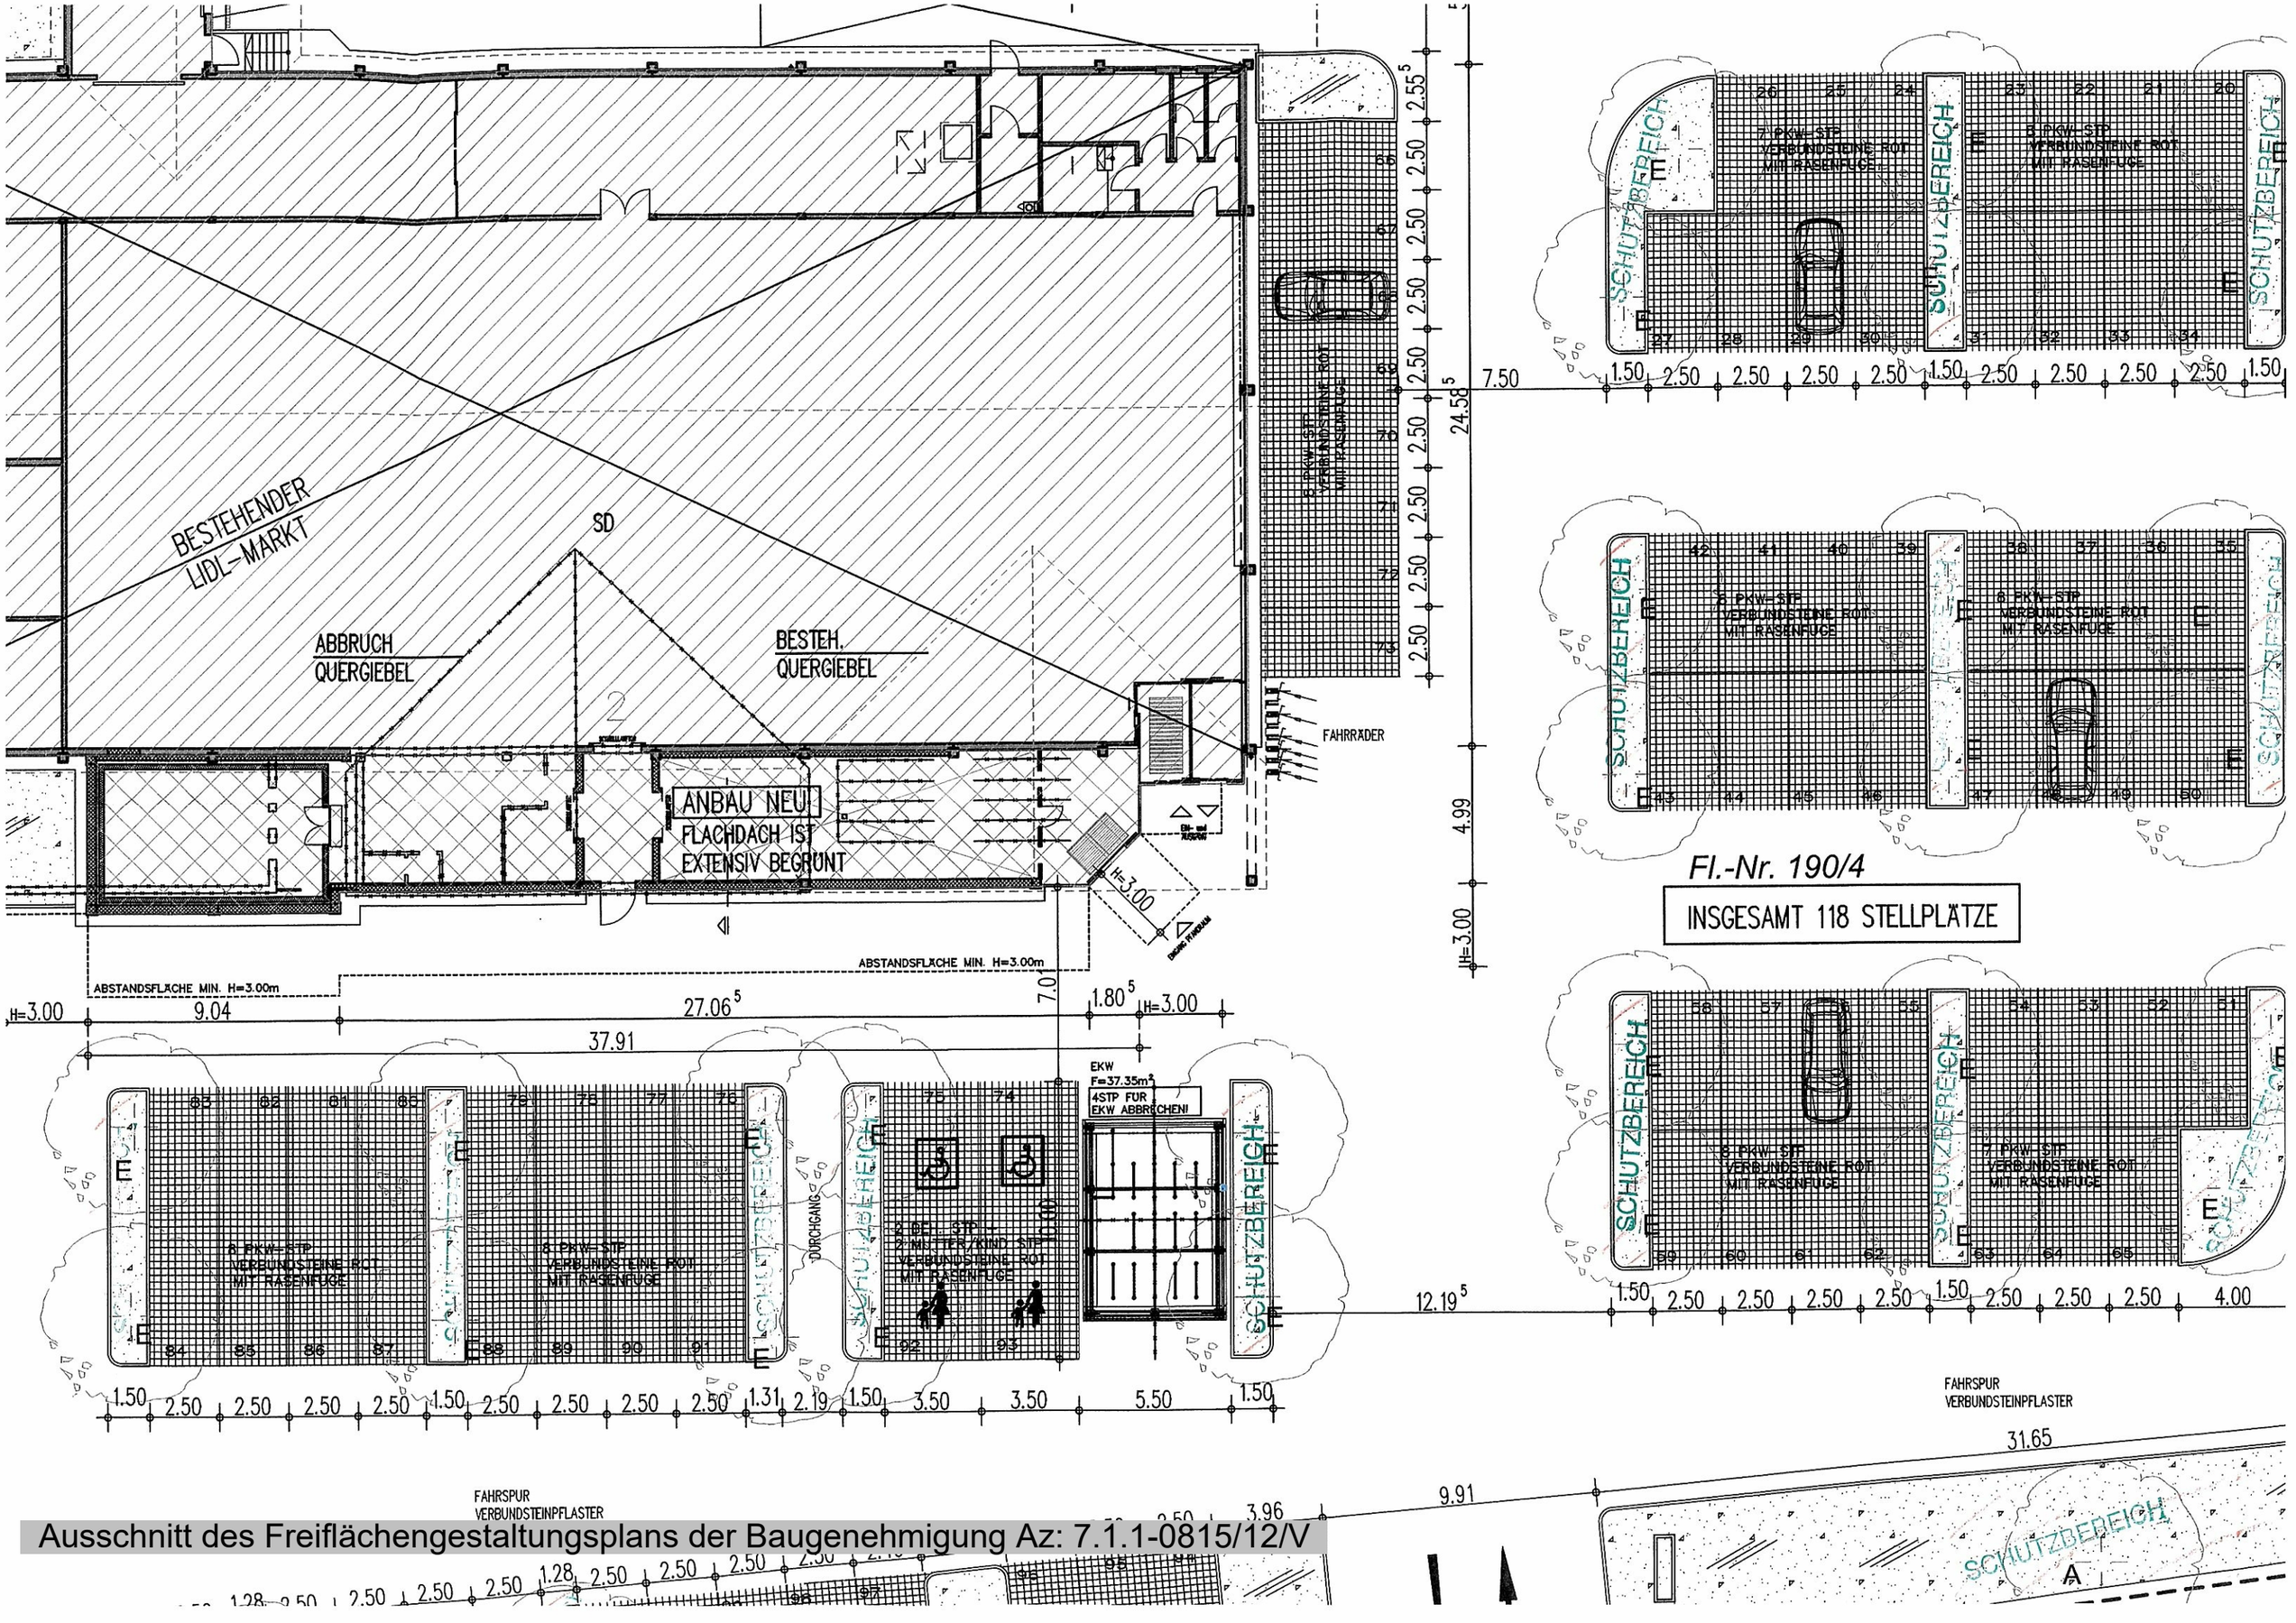

Ausschnitt des Freiflächengestaltungsplans der Baugenehmigung Az: 7.1.1-0815/12/V