


Schnitt A/A - WR4  
Zeile 1 + Zeile 2 + Zeile 4 mit KG/TG

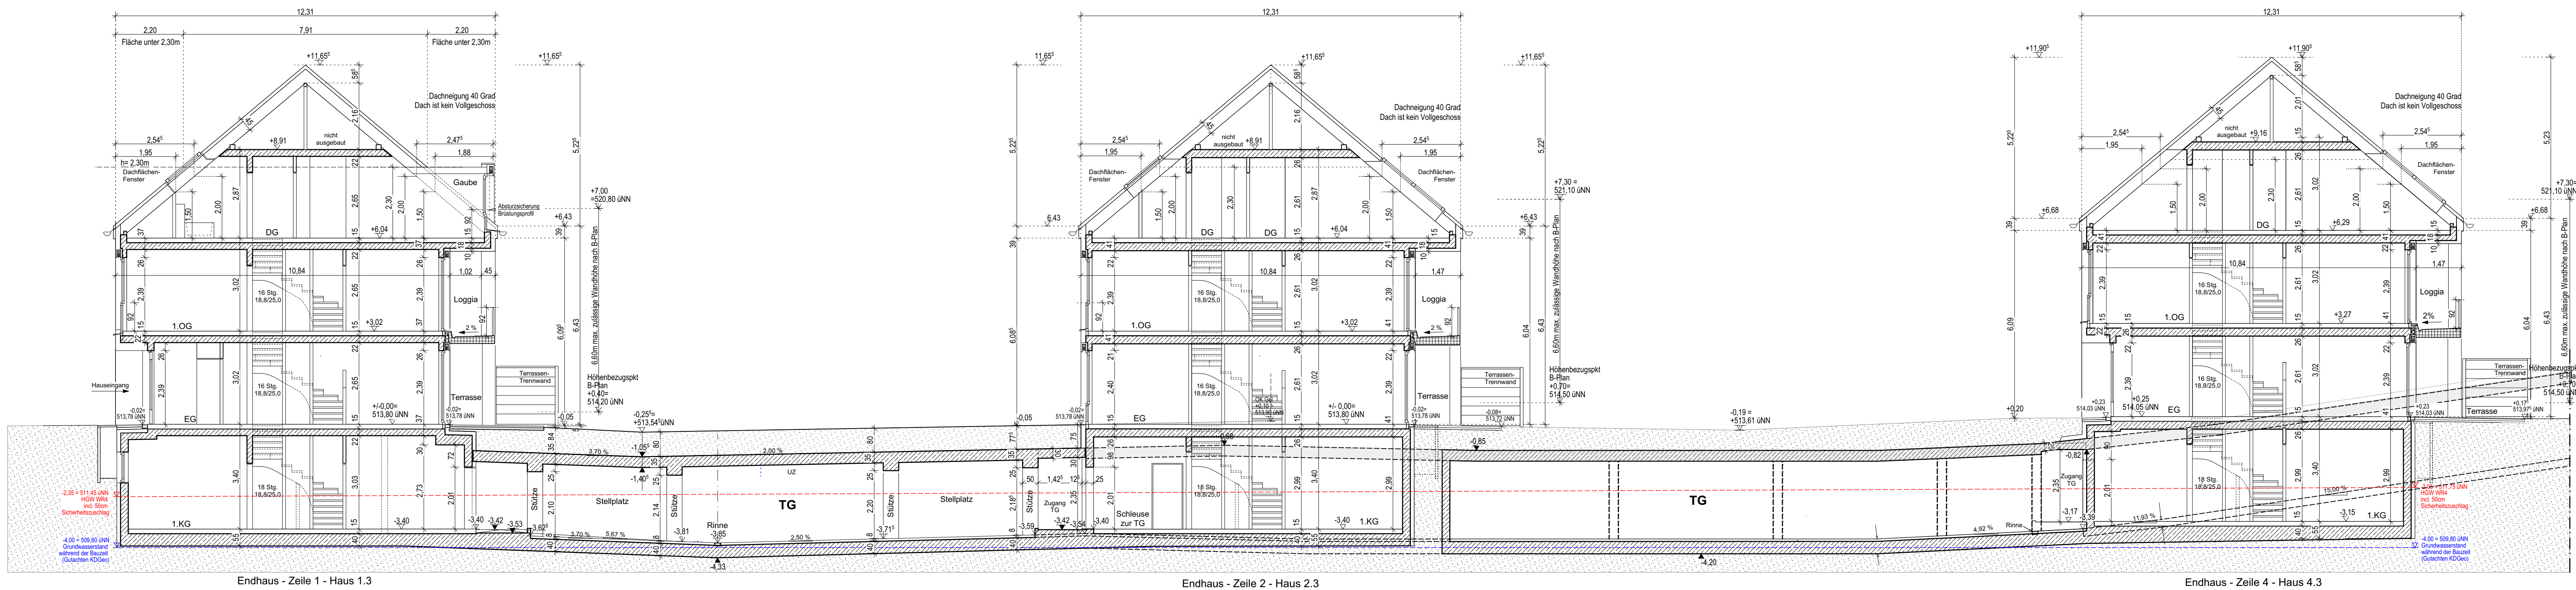

Schnitt B/B - WR4  
Zeile 1 + Zeile 2 + Zeile 4 mit KG/TG

ÄNDERUNGEN DATUM ZEICHNER

BAUHERR

ARCHITEKTEN:

FASSADEN - ENTWURF (Haus 3.1, 3.2, 5.1, 5.2) :

BETEILIGTE NACHBARN

**LEGENDE:**  
Einstufung der Gebäude nach Art. 2, Abs. 3 BayBO:  
Haus 1-1-5: Gebäudeklasse 2

Rettungsweg:  
1. Rettungsweg über den notwendigen Treppenraum  
2. Rettungsweg über Balkone, Loggien oder Fenster  
über das Rettungsgerät der Feuerwehr.  
Tragbare Leitern bzw. Drehleiter

AD Abgehängte Decke  
BE Balkonentwässerung  
DE Dachentwässerung  
ER Entwässerungsrinne  
HZEL Heizverteiler / Elektroverteiler  
L Lüftungseinrichtung  
RR Regenfallrohr  
GW Gartenwasser  
DFF Dachflächenfenster

Hs. 1-1-7, Hs. 2-1-2-3, Hs. 3-1-3-2 ± 0,00 = 513,80 m üNN  
Hs. 4-1-4-3, Hs. 5-1-5-2 ± 0,00 = 514,05 m üNN

Genehmigungsplan FERTIGUNG

**ORT DES BAUVORHABENS:** **P2364 W+T WR4**  
Nähe Heimstettener Moosweg  
85551 Kirchheim b. München  
Flurstück: 1476, 1477, 1485, 1486, 1487  
Gemarkung: Gemeinde Kirchheim b. München, Landkreis München, Bezirk Oberbayern

**ART DES BAUVORHABENS:**  
Neubau von 13 Reihenhäusern, 4 Doppelhaushälften und einer Tiefgarage mit 34 Stellplätzen

**ANTRAGSTELLER**

**PLANINHALT:**  
Zeilen 1-5 Schnitte A-A, B-B M 1:100