


Schnitt D/D- WR4
Zeile 1 + Zeile 3 + Zeile 5 mit KG/TG

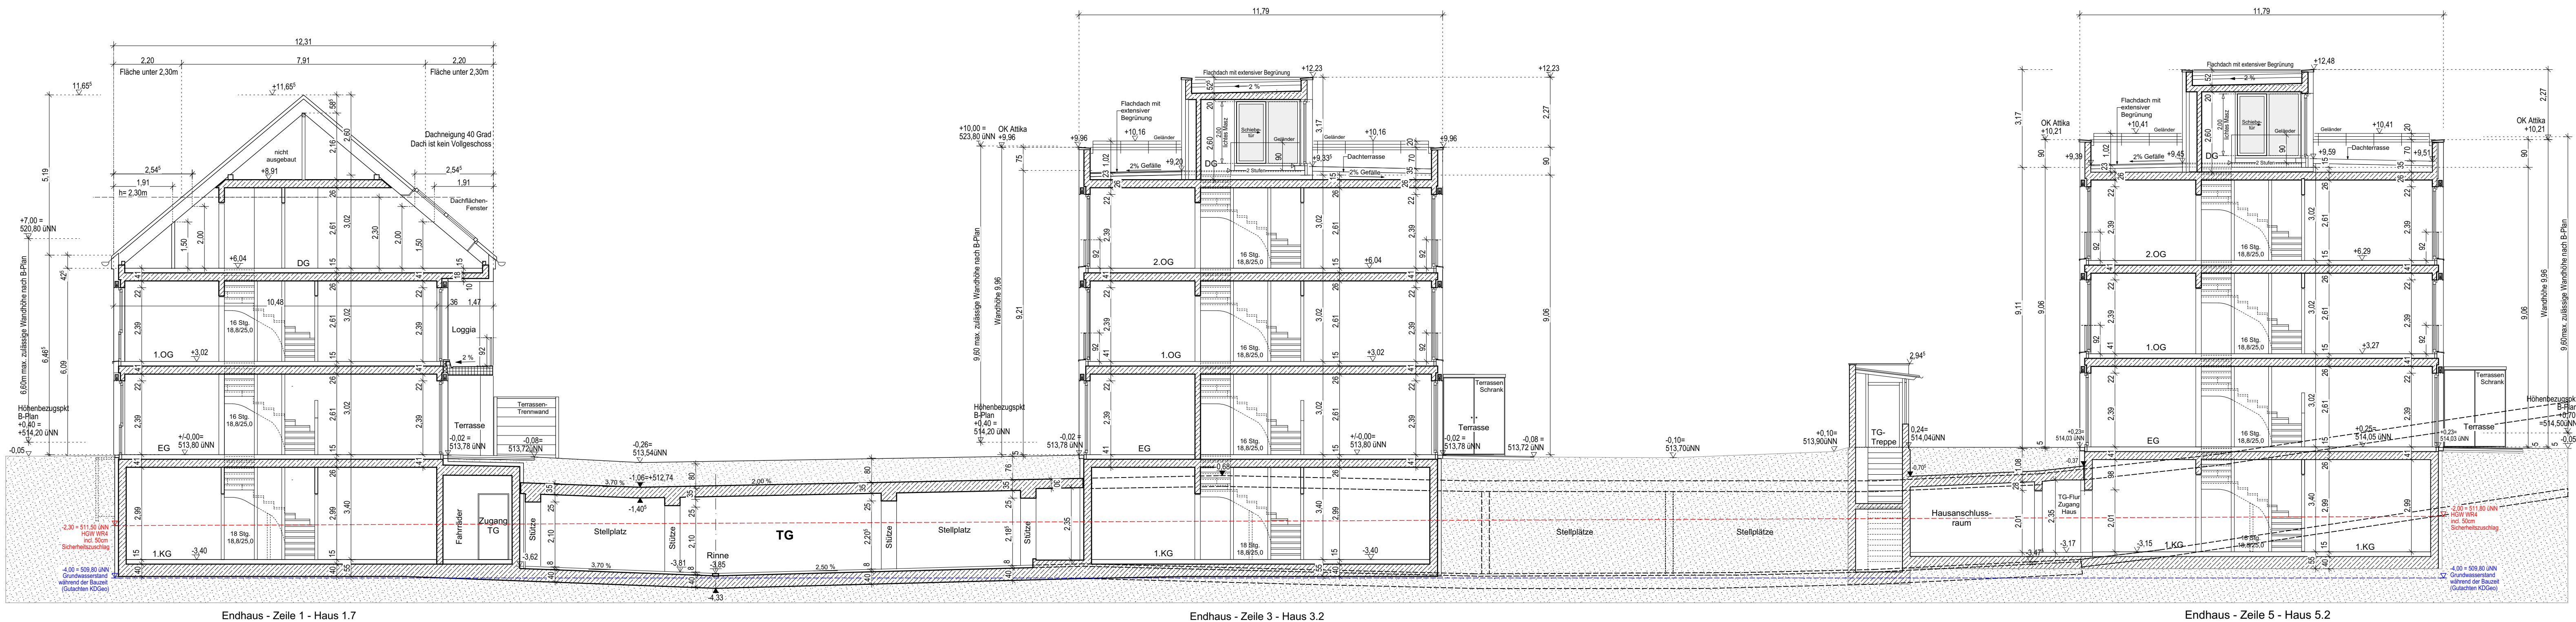

Schnitt E/E - WR4
Zeile 1 + Zeile 3 + Zeile 5 mit KG/TG

ÄNDERUNGEN DATUM ZEICHNER

BAUHERR

ARCHITEKTEN:

FASSADEN - ENTWURF (Haus 3.1, 3.2, 5.1, 5.2) :

BETEILIGTE NACHBARN

LEGENDE:
Einstufung der Gebäude nach Art. 2, Abs. 3 BayBO:
Haus 1-1-5: Gebäudeklasse 2

Rettenwege:
1. Rettungsweg über den notwendigen Treppenraum
2. Rettungsweg über Balkone, Loggien oder Fenster
über das Rettungsgerät der Feuerwehr.
Tragbare Leitern bzw. Drehleiter

AD Abgehängte Decke
BE Balkonentwässerung
DE Dachentwässerung
ER Entwässerungsrinne
HZEL Heizverteiler / Elektroverteiler
L Lüftungseinrichtung
RR Regenfallrohr
GW Gartenwasser
DFF Dachflächenfenster

Hs. 1-1-1-7, Hs. 2-1-2-3, Hs. 3-1-3-2 ± 0,00 = 513,80 m üNN
Hs. 4-1-4-3, Hs. 5-1-5-2 ± 0,00 = 514,05 m üNN

Genehmigungsplan . FERTIGUNG

ORT DES BAUVORHABENS: **P2364 W+T WR4**
Nähe Heimstettener Moosweg
85551 Kirchheim b. München
Flurstück: 1476, 1477, 1485, 1486, 1487
Gemarkung: Gemeinde Kirchheim b. München, Landkreis München, Bezirk Oberbayern

ART DES BAUVORHABENS:
Neubau von 13 Reihenhäusern, 4 Doppelhaushälften und einer Tiefgarage mit 34 Stellplätzen

ANTRAGSTELLER

PLANINHALT:
Zeilen 1-5 Schnitte D-D, E-E M 1:100