Dach

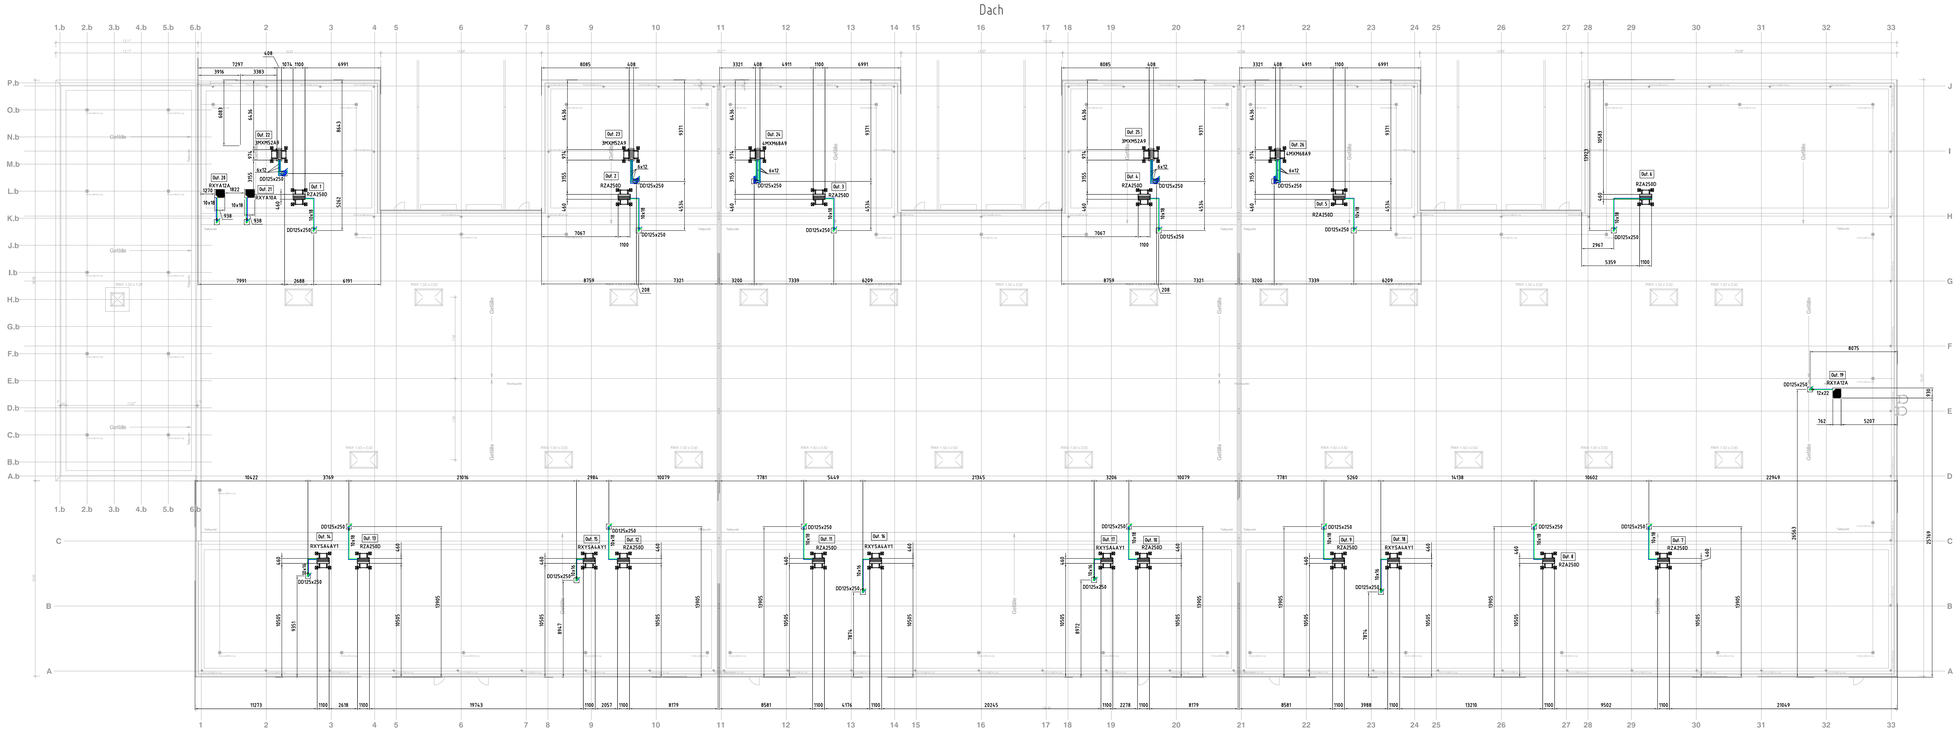

Schnitt

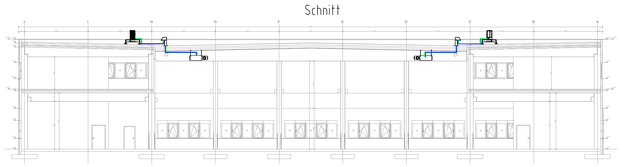

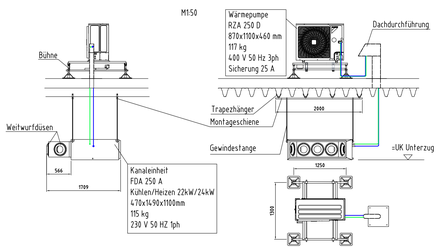

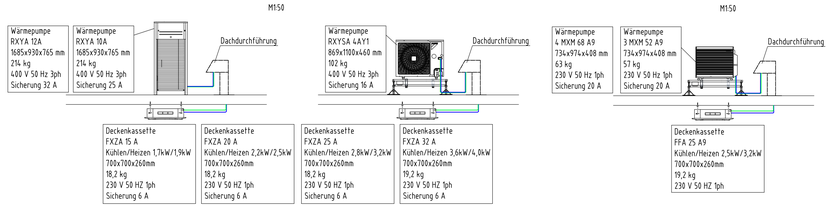

Diese Ausarbeitung ist unser geistiges Eigentum. Die Unterlagen dürfen gemäß § 12 und 11 ff. des UrhG und § 823 des BGB ohne unsere Genehmigung weder zur Ausschreibung benutzt, noch Dritten zur Einsicht überlassen oder in sonstiger Weise inhaltlich mitgeteilt werden!

Kunde:		Maßstab 1:200	Positionen – Menge –
Kom.Nr.:	AB2401029 / AB2401085	Zugehörige Zeichn.Nr.:	
Ang.Nr.:			
	Datum Name		
	Bearb. 05.09.24		
	Gepr.		
	Norm		

Büro- und Hallenbeheizung

Dachaufsicht

Zust.	Änderung	Datum	Name
C	Out 20-21 geändert	29.10.24	TSI
B	Out 20-21 geändert	11.10.24	TSI
A	DDF verschoben	19.09.24	Wie

IDV Nr. | Ersatz für | Ersatz durch

MHT_XX_DA_002_C_Z

Rev.: –