Amt für Digitalisierung, Breitband und Vermessung Regensburg

Franziskanerplatz 10
93059 Regensburg

Auszug aus dem Liegenschaftskataster

Flurkarte 1 : 1000
zur Bauvorlage nach § 7 Abs. 1 BauVo
Erstellt am 17.06.2021

Flurstück: 992
Gemarkung: Köfering

Gemeinde: Köfering
Landkreis: Regensburg
Bezirk: Oberpfalz

5426327

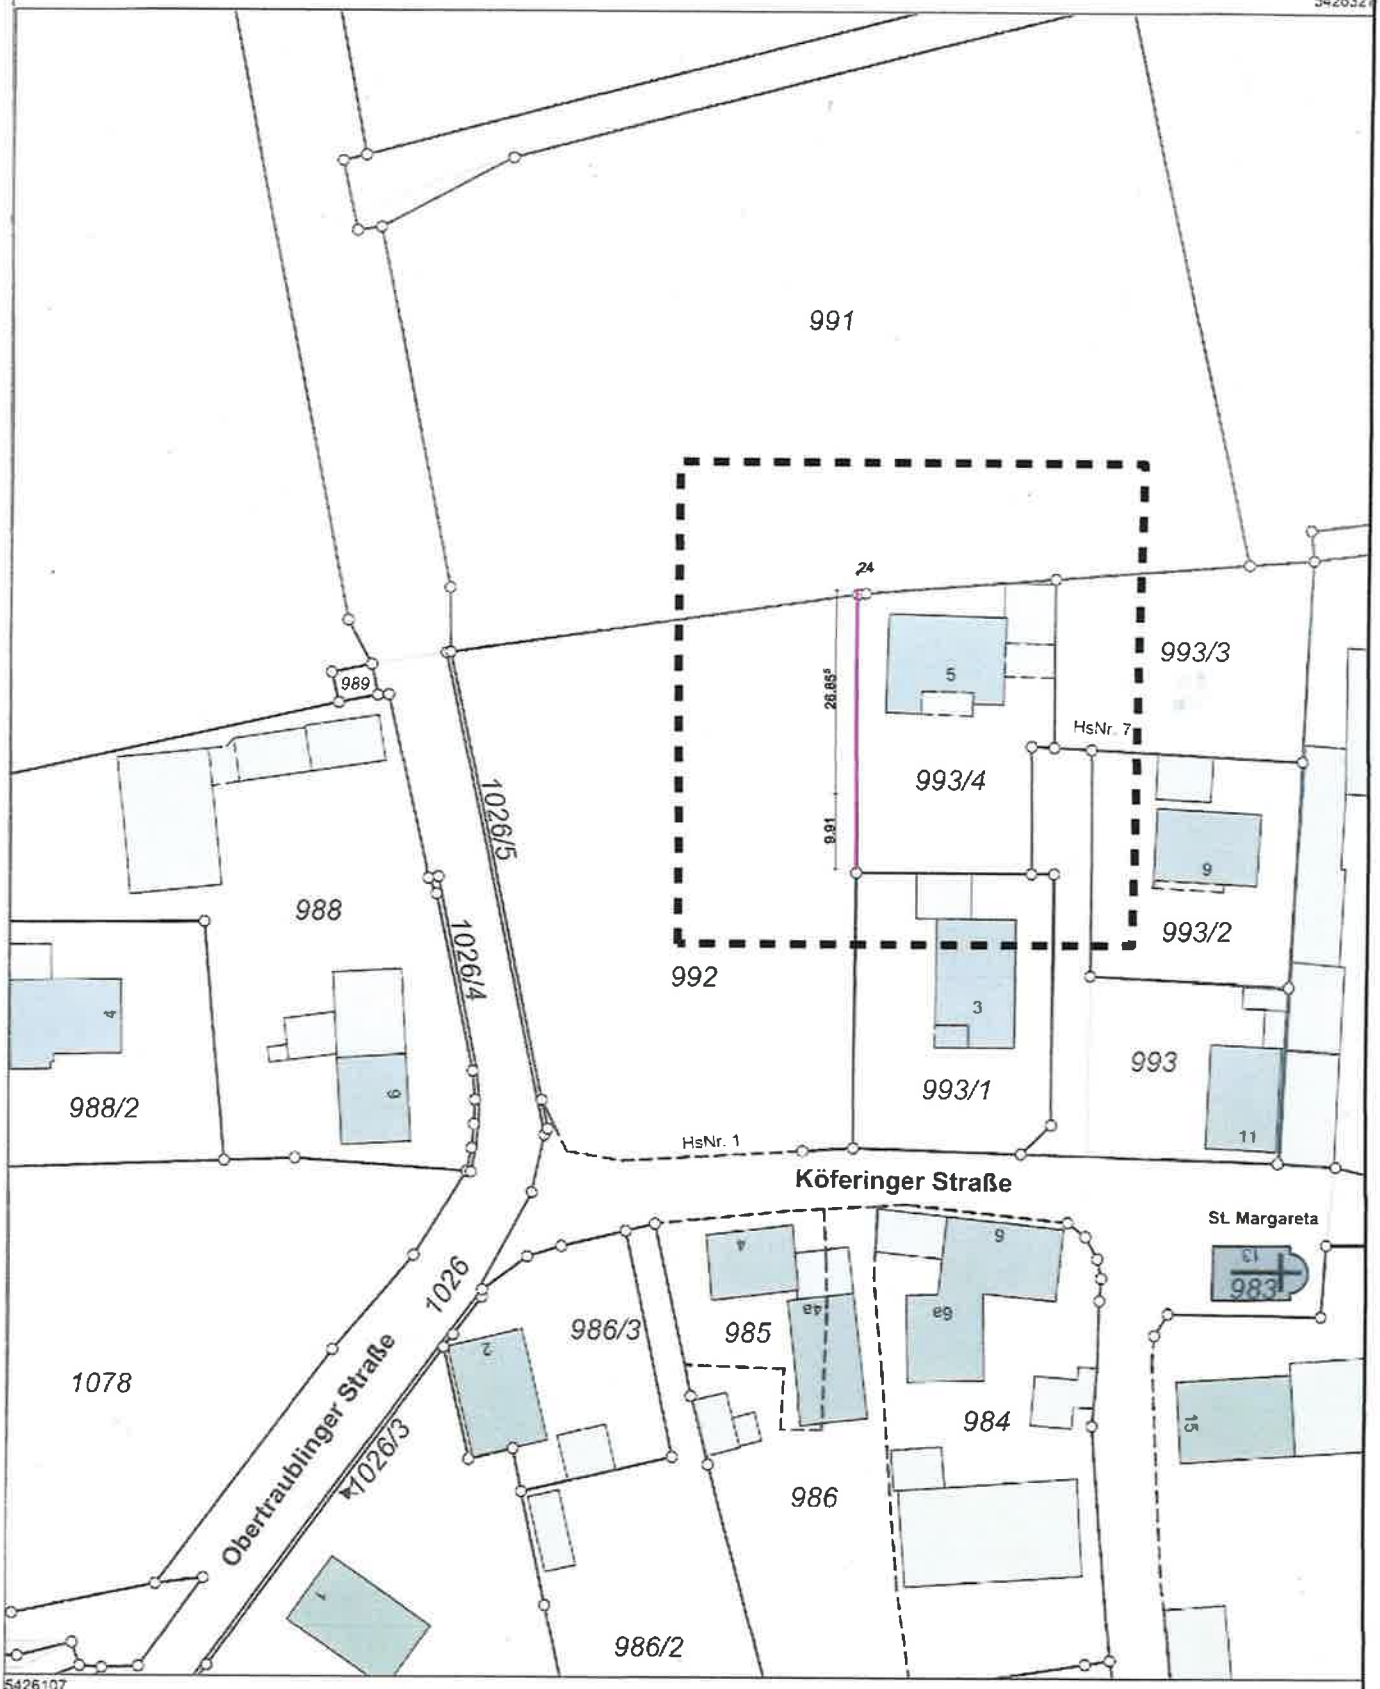

5426107

Maßstab 1:1000 0 10 20 30 Meter

Vervielfältigung nur in analoger Form für den eigenen Gebrauch.
Zur Maßentnahme nur bedingt geeignet.

Geschäftszeichen: -

Amt für Digitalisierung, Breitband
und Vermessung Regensburg
Franziskanerplatz 10
93059 Regensburg