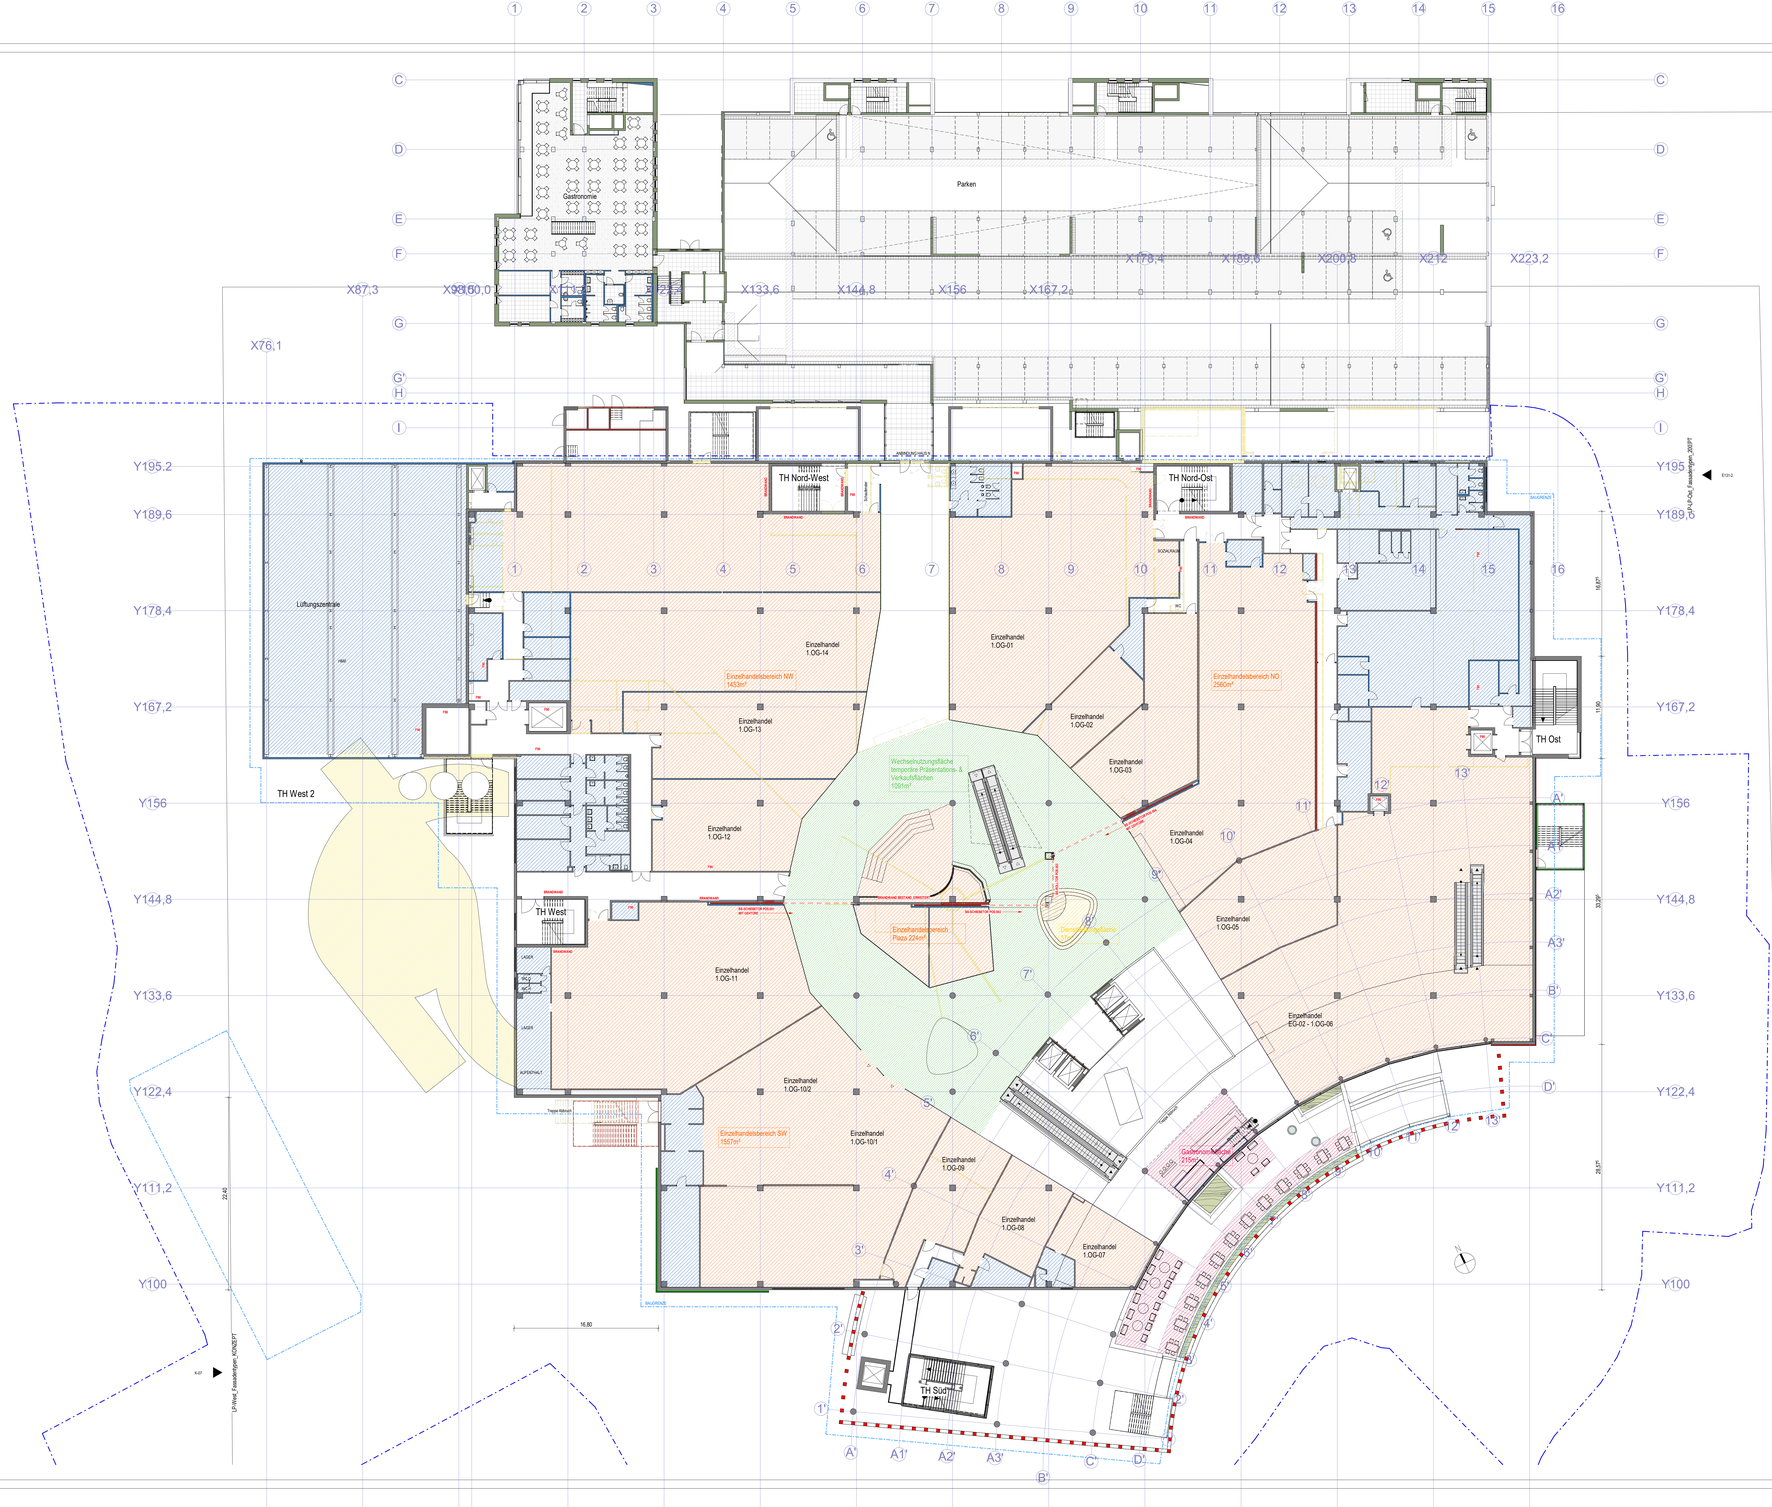

Baugrenze
Begrenzung Bebauungsplan

Einzelhandelsfläche	5794m²
Wechselnutzungsfläche	1091m²
Gastronomiefläche	215m²
Dienstleistungsfläche	37m²
Nebenflächen	2099m²
Verkehrsflächen	

Neues Mauerwerk und sonstige Bauteile
Neuer Beton oder Stahlbeton
Neuer Leichtbau oder Trockenbau
Vorhandene Bauteile
Zu beseitigende Bauteile

LINDAUPARK
BEWEGUNG AM SEE

PROJEKT „Erweiterung Lindaupark“

PROJ-NR: 0029

BAUHERR Grundbesitzverwaltung LiPa GmbH

PLANINHALT Vorhabenplan B-Plan - 1. Obergeschoss - Umbau (Gesamt) 1 : 200

PLAN-NR: V103-3 DATUM: 28.05.2025

PLANVERFASSER der KLEE architektur
Anheggerstraße 22a
88131 Lindau
0176-24476620
florian@der-klee.de
www.der-klee.de

GEZEICHNET: Verfasser

BAUBEHÖRDE STADT LINDAU / Bodensee
Bregenzer Straße 8-12
88131 Lindau

VALDE-ISER/REVIB/shared Folders/CAD/Projekte/2025_Lindaupark/Lauf_F Master mit Verknüpfungen/20250423_LP_UMBAU_Pluchhkoppenhaus Ruiken.rvt

DER ALEINVERKÄUFE IST KOMPLIZIERT, ALLE BESTANDSMASSE UND PLANSTÄNDE VOR ABBAUTEBEGINN ZU ÜBERPRÜFEN. DIESE ZEICHNUNG IST UNDER GESTÜZEN EIGENTUM UND UNTERLIEGT DEM URHEBERRECHT. EINE VERVIELFÄLTIGUNG, ÄNDERUNGEN, AN WIE ES TERGENEN DER DARSTELLUNG IN KOMMUNIKATIONEN IST UNTERSAGT.