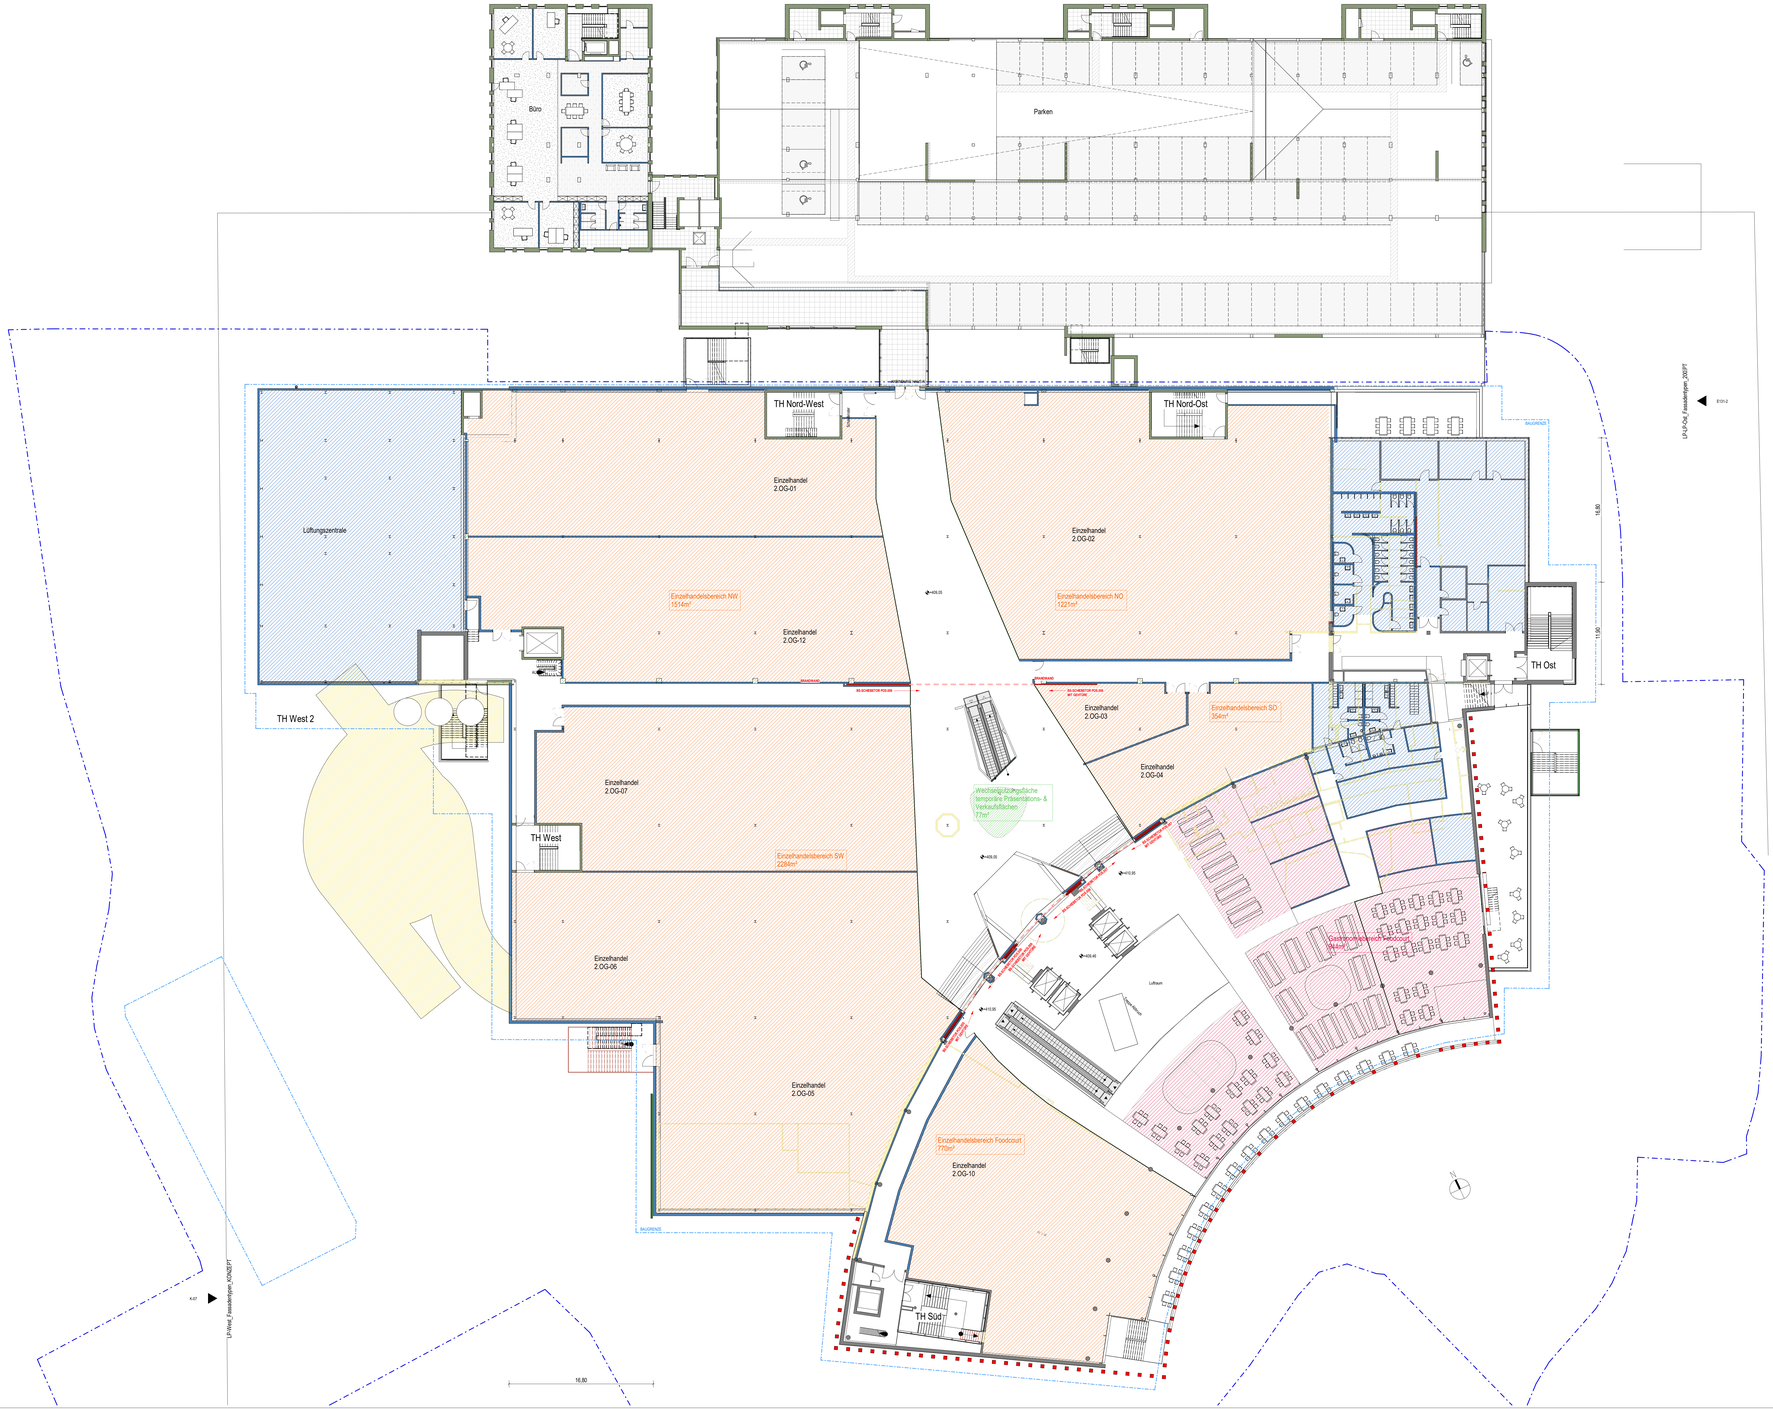

Baugrenze
Begrenzung Bebauungsplan

Einzelhandelsfläche	6143m²
Wechselnutzungsfläche	77m²
Gastronomiefläche	944m²
Dienstleistungsfläche	
Nebenflächen	1502m²
Verkehrsflächen	

Neues Mauerwerk und sonstige Bauteile
Neuer Beton oder Stahlbeton
Neuer Leichtbau oder Trockenbau
Vorhandene Bauteile
Zu beseitigende Bauteile

LINDAUPARK
BEWEGUNG AM SEE

PROJEKT „Erweiterung Lindaupark"

PROJ.NR. 0029

BAUHERR Grundbesitzverwaltung LiPa GmbH

PLANINHALT Vorhabenplan B-Plan - 2. Obergeschoss - Umbau (Gesamt) 1 : 200

PLAN.NR. V104-3 DATUM 28.05.2025

PLANVERFASSER
der KLEE architektur
Anheggenstraße 22a
88131 Lindau
0176-24476620
florian@der-klee.de
www.der-klee.de

GEZEICHNET: Verfasser

BAUBEHÖRDE STADT LINDAU / Bodensee
Bregenzer Straße 8-12
88131 Lindau

V:\KLEE-ISE\PLEX\Shared Folders\ACADProjekte\0029_Lindaupark\cad\LP Master mit Vorlesprüfungen20250423_LP_UMBAU_Flurhilfesprechraus Aufbau.rvt
DER AUFGRUNDLAGE DIESER UNTERLAGEN IST ALLE BESTIMMUNGSGEMÄSSE, DIE PLANMÄßIGEN UND ANGESTEUERTEN, SOWIE ZUFÄLLIGE ODER UNVORHERSEHBARE, ÜBERSCHREITUNG DER ZULÄSSIGEN BELASTUNGEN DES BAUWERKS UND DER BAUTEILE SOWIE DEREN VERBINDUNGEN UNTEREINANDER UND MIT DEM BAUWERK ZU VERMEIDEN. DIE PLANUNG UND AUSFÜHRUNG DER BAUTEILE SOWIE DEREN VERBINDUNGEN UNTEREINANDER UND MIT DEM BAUWERK SIND SO VORZUNEHMEN, DASS DIE BAUTEILE DURCH ZWÄNGUNGEN AUS VERFORMUNGEN, VERÄNDERUNGEN DER BAUSTOFFEIGENSCHAFTEN UND UNTERSCHIEDLICHEN BAUSTOFFEIGENSCHAFTEN NICHT UNZULÄSSIG BEANSPRUCHT WERDEN.
DIE ANGABEN IN DIESEN UNTERLAGEN SIND NUR FÜR DEN VORLIEGENDEN ZWECK VERWENDBAR. EINE WEITERGABE, VERVIELFÄLTIGUNG, VERÖFFENTLICHUNG ODER ÄNDERUNG DER UNTERLAGEN IST OHNE UNSERE ZUSTIMMUNG NICHT GESTATTET. WIR BEHALTEN UNS ALLE RECHTE AN DIESEN UNTERLAGEN VOR.