




Fassadenschnitt 1:50 - Bereich Café

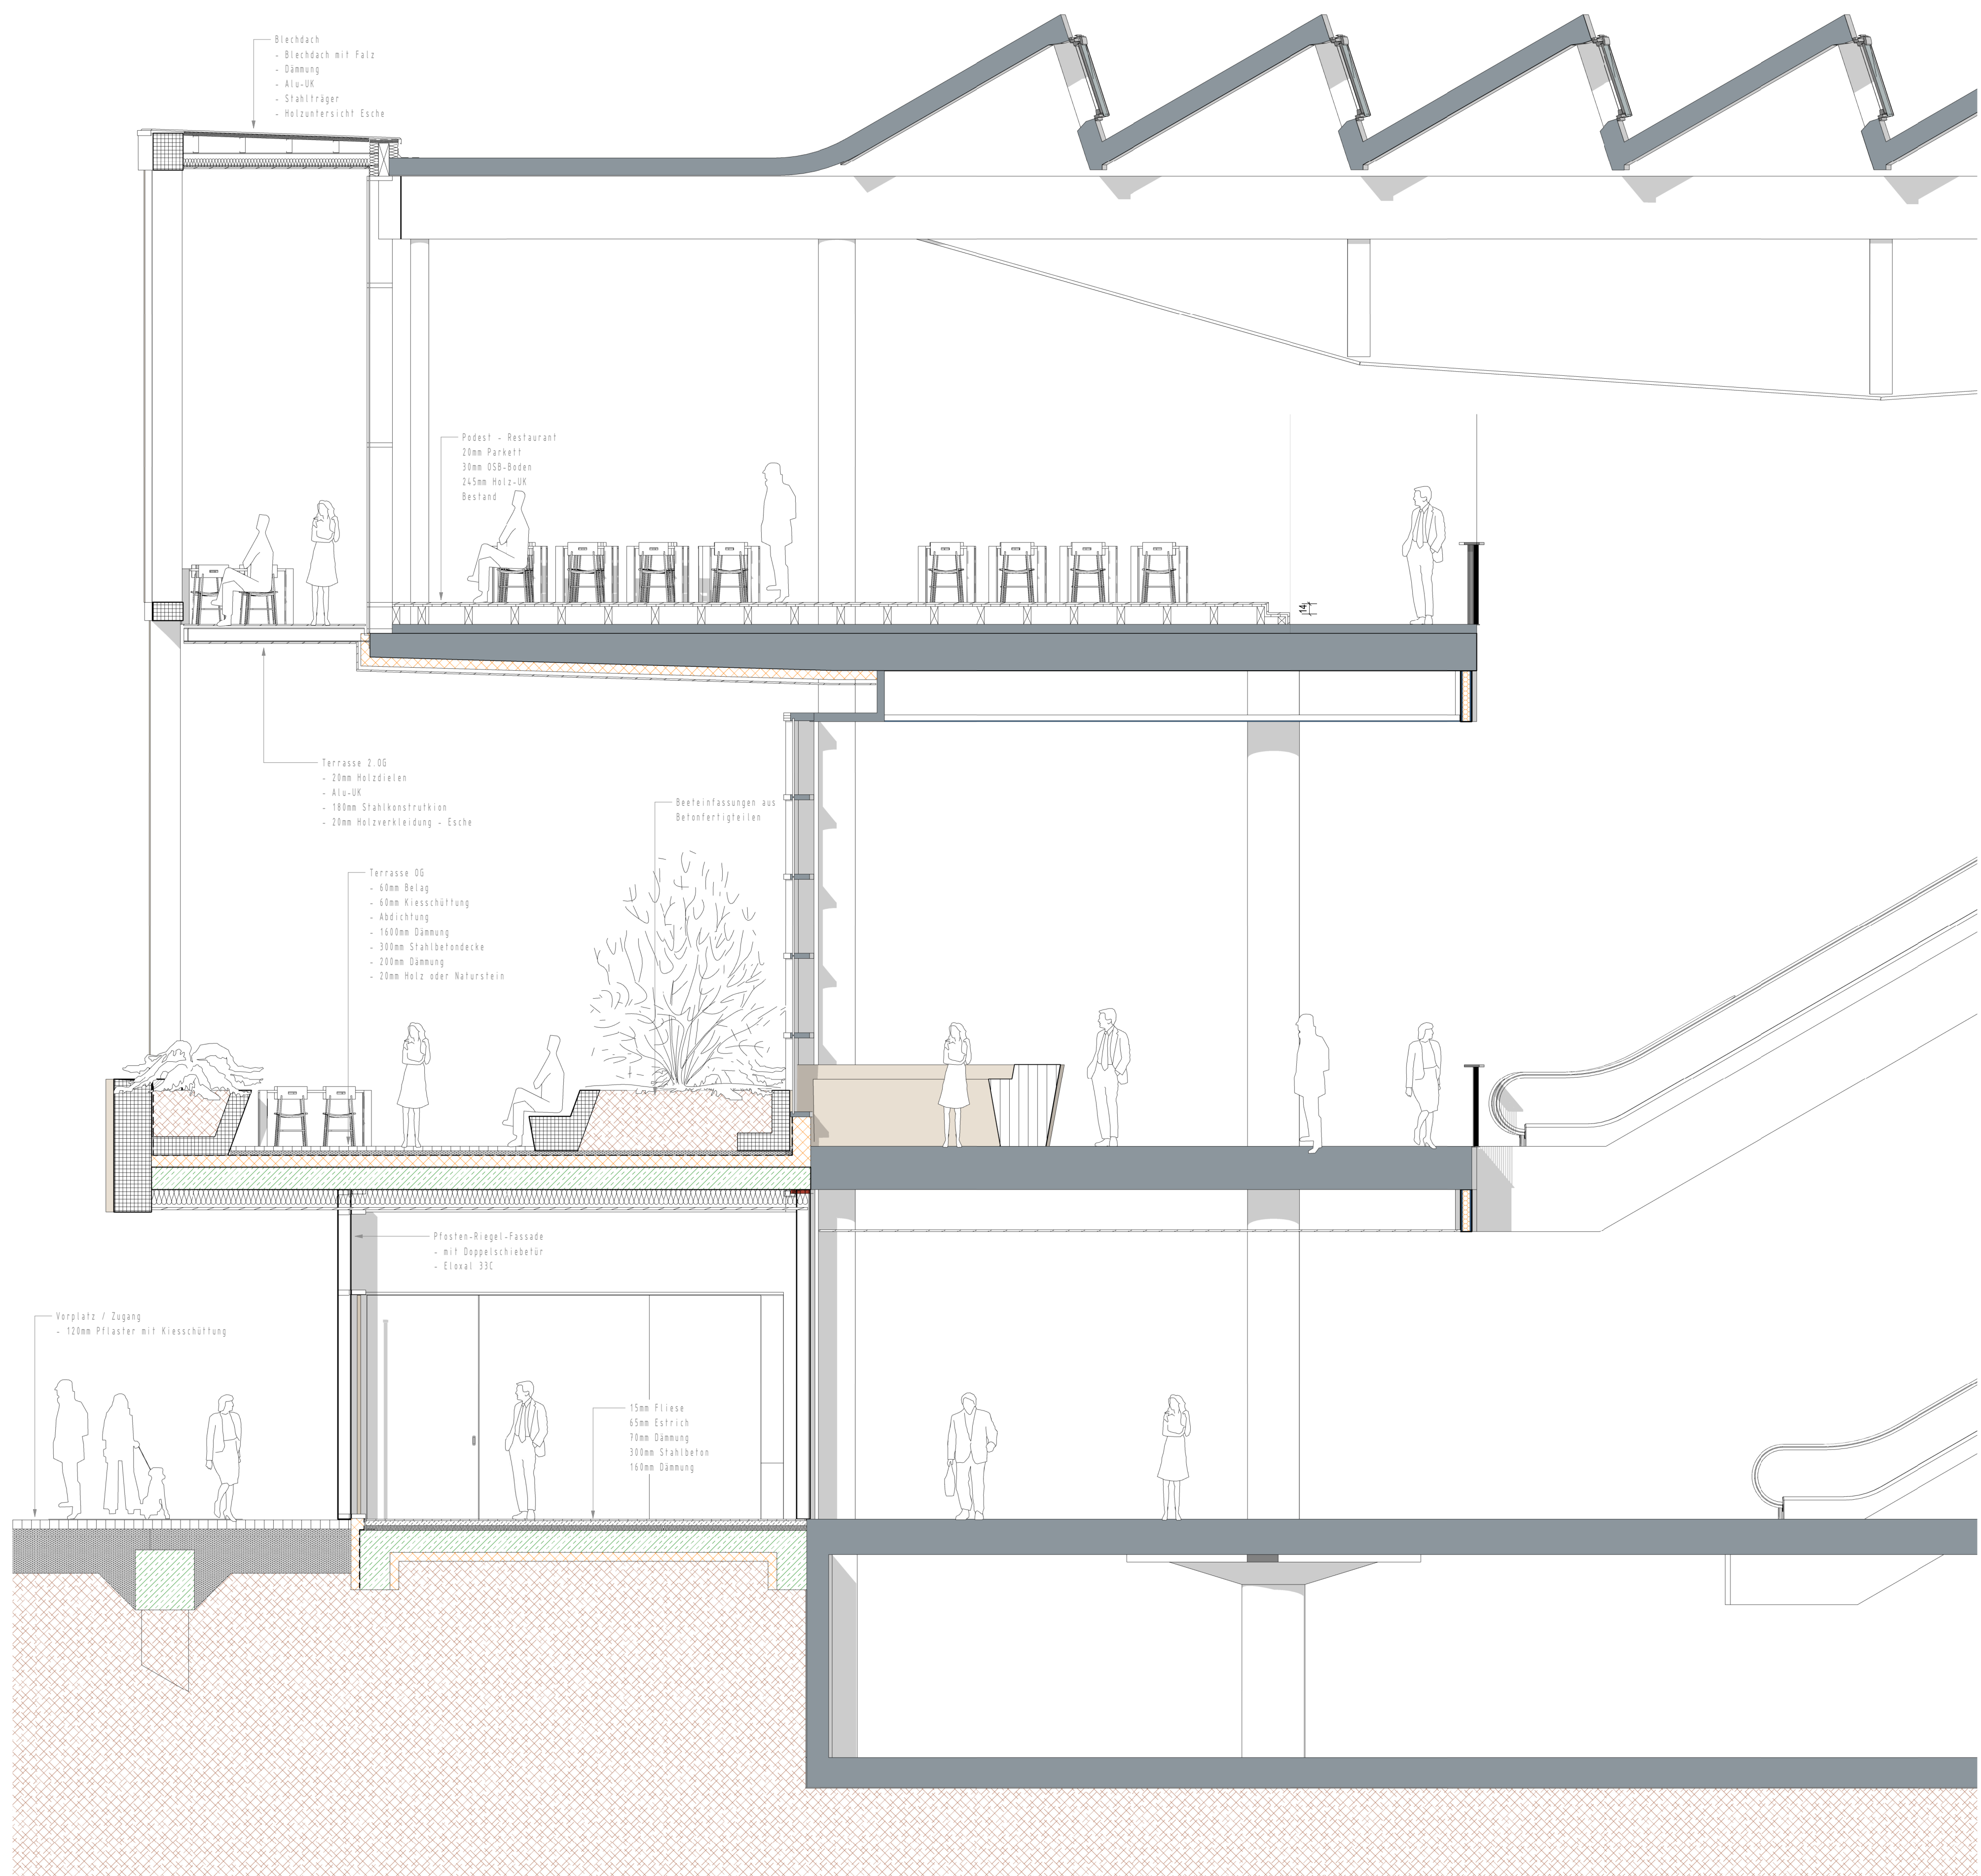


Fassadenschnitt 1:50 - Bereich Zugang

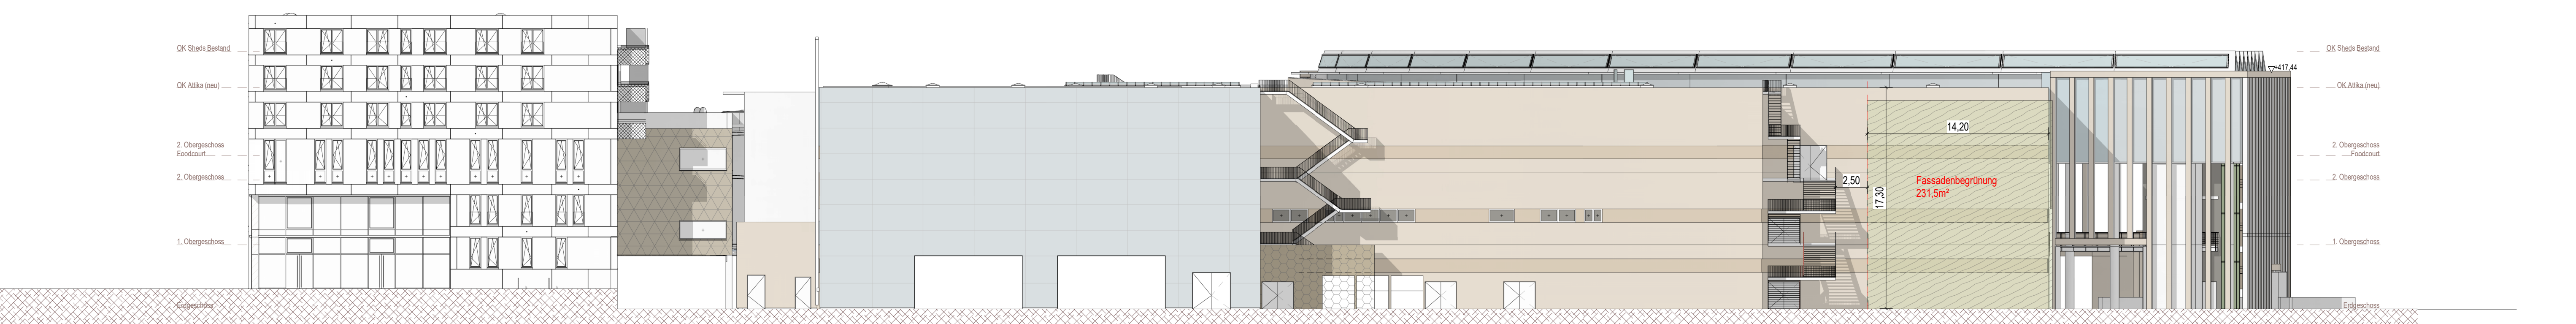

Ansicht West - Maßstab 1:250

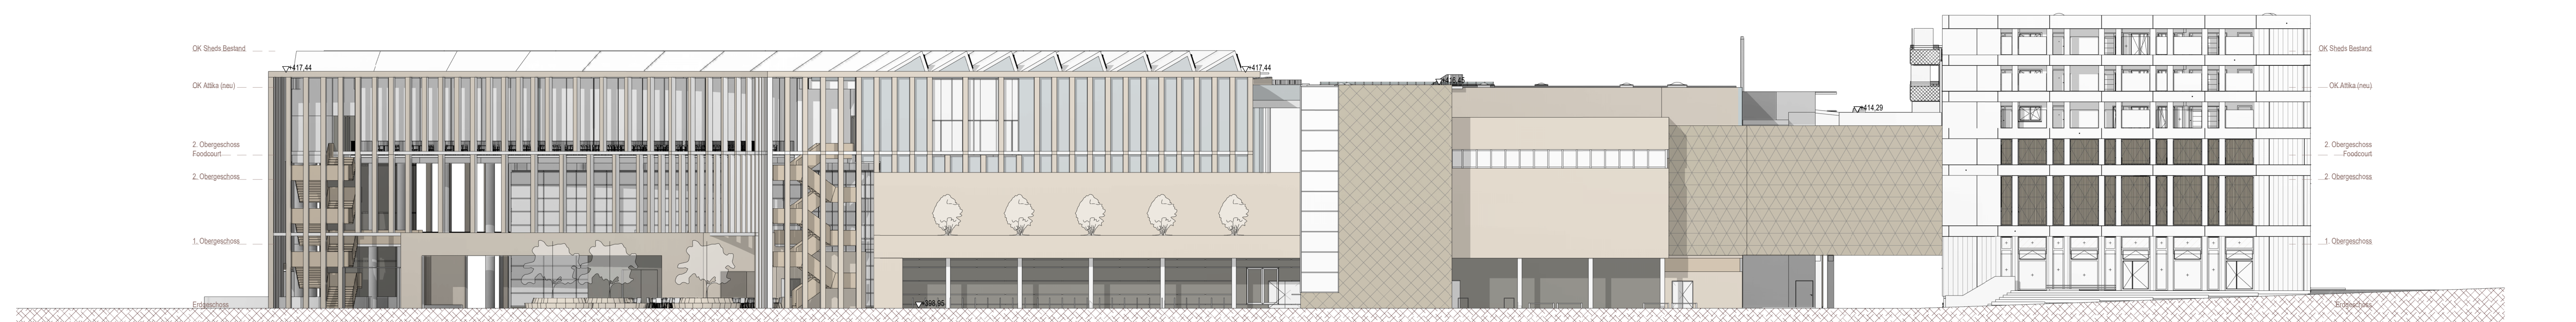

Ansicht Ost - Maßstab 1:250

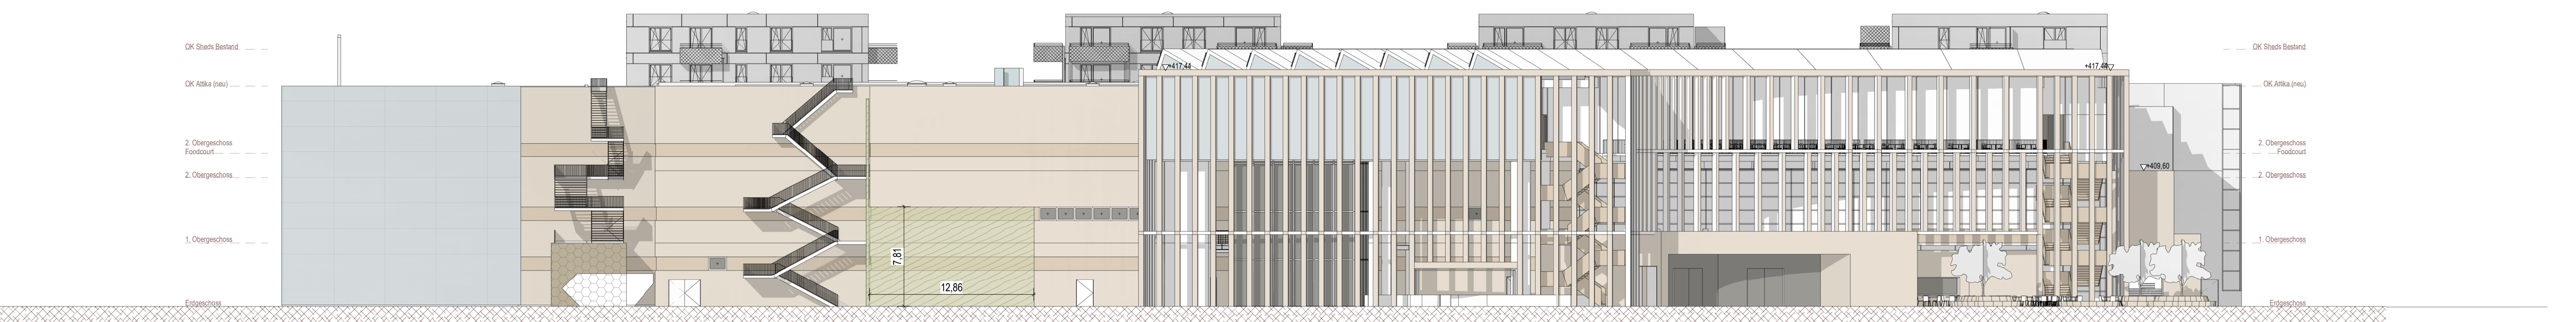

Ansicht Süd - Maßstab 1:250