




Amt für Digitalisierung, Breitband und Vermessung  
Immenstadt i. Allgäu  
Marienplatz 12  
87509 Immenstadt i. Allgäu

Auszug aus dem  
Liegenschaftskataster  
Flurkarte 1:1000

Flurstück: 931  
Gemarkung: Reutlin

Gemeinde: Lindau (Bodensee)  
Landkreis: Lindau (Bodensee)  
Bezirk: Schwaben

Erstellt am 19.11.2024

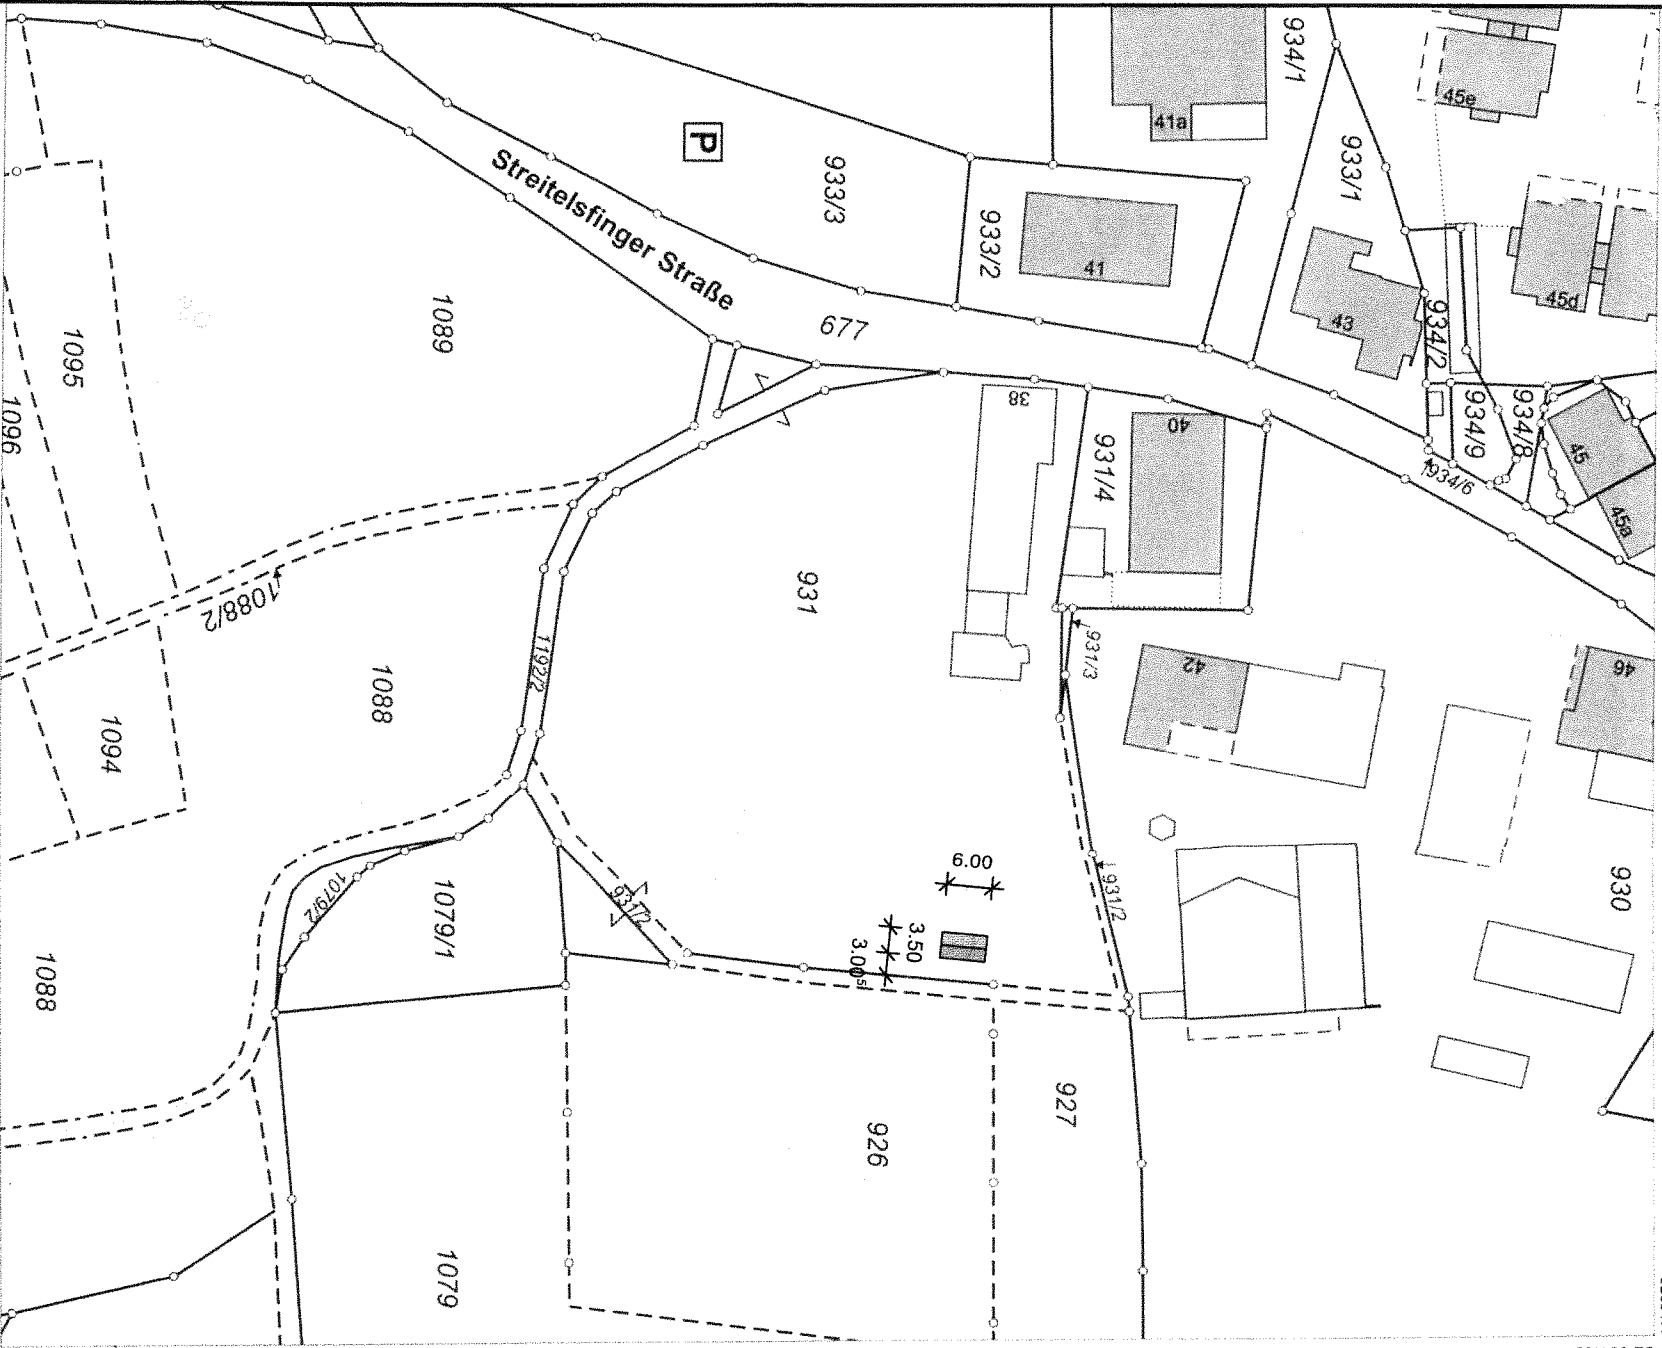

32 554163

5268477

32 553983

5268257

Maßstab 1:1000

0 10 20 30 Meter

Vervielfältigung nur in analoger Form für den eigenen Gebrauch.  
Zur Maßentnahme nur bedingt geeignet.

Dieser Auszug stimmt mit dem amtlichen Liegenschaftskataster überein.

*[Handwritten signature]*

