



Querschnitt 1 - 1

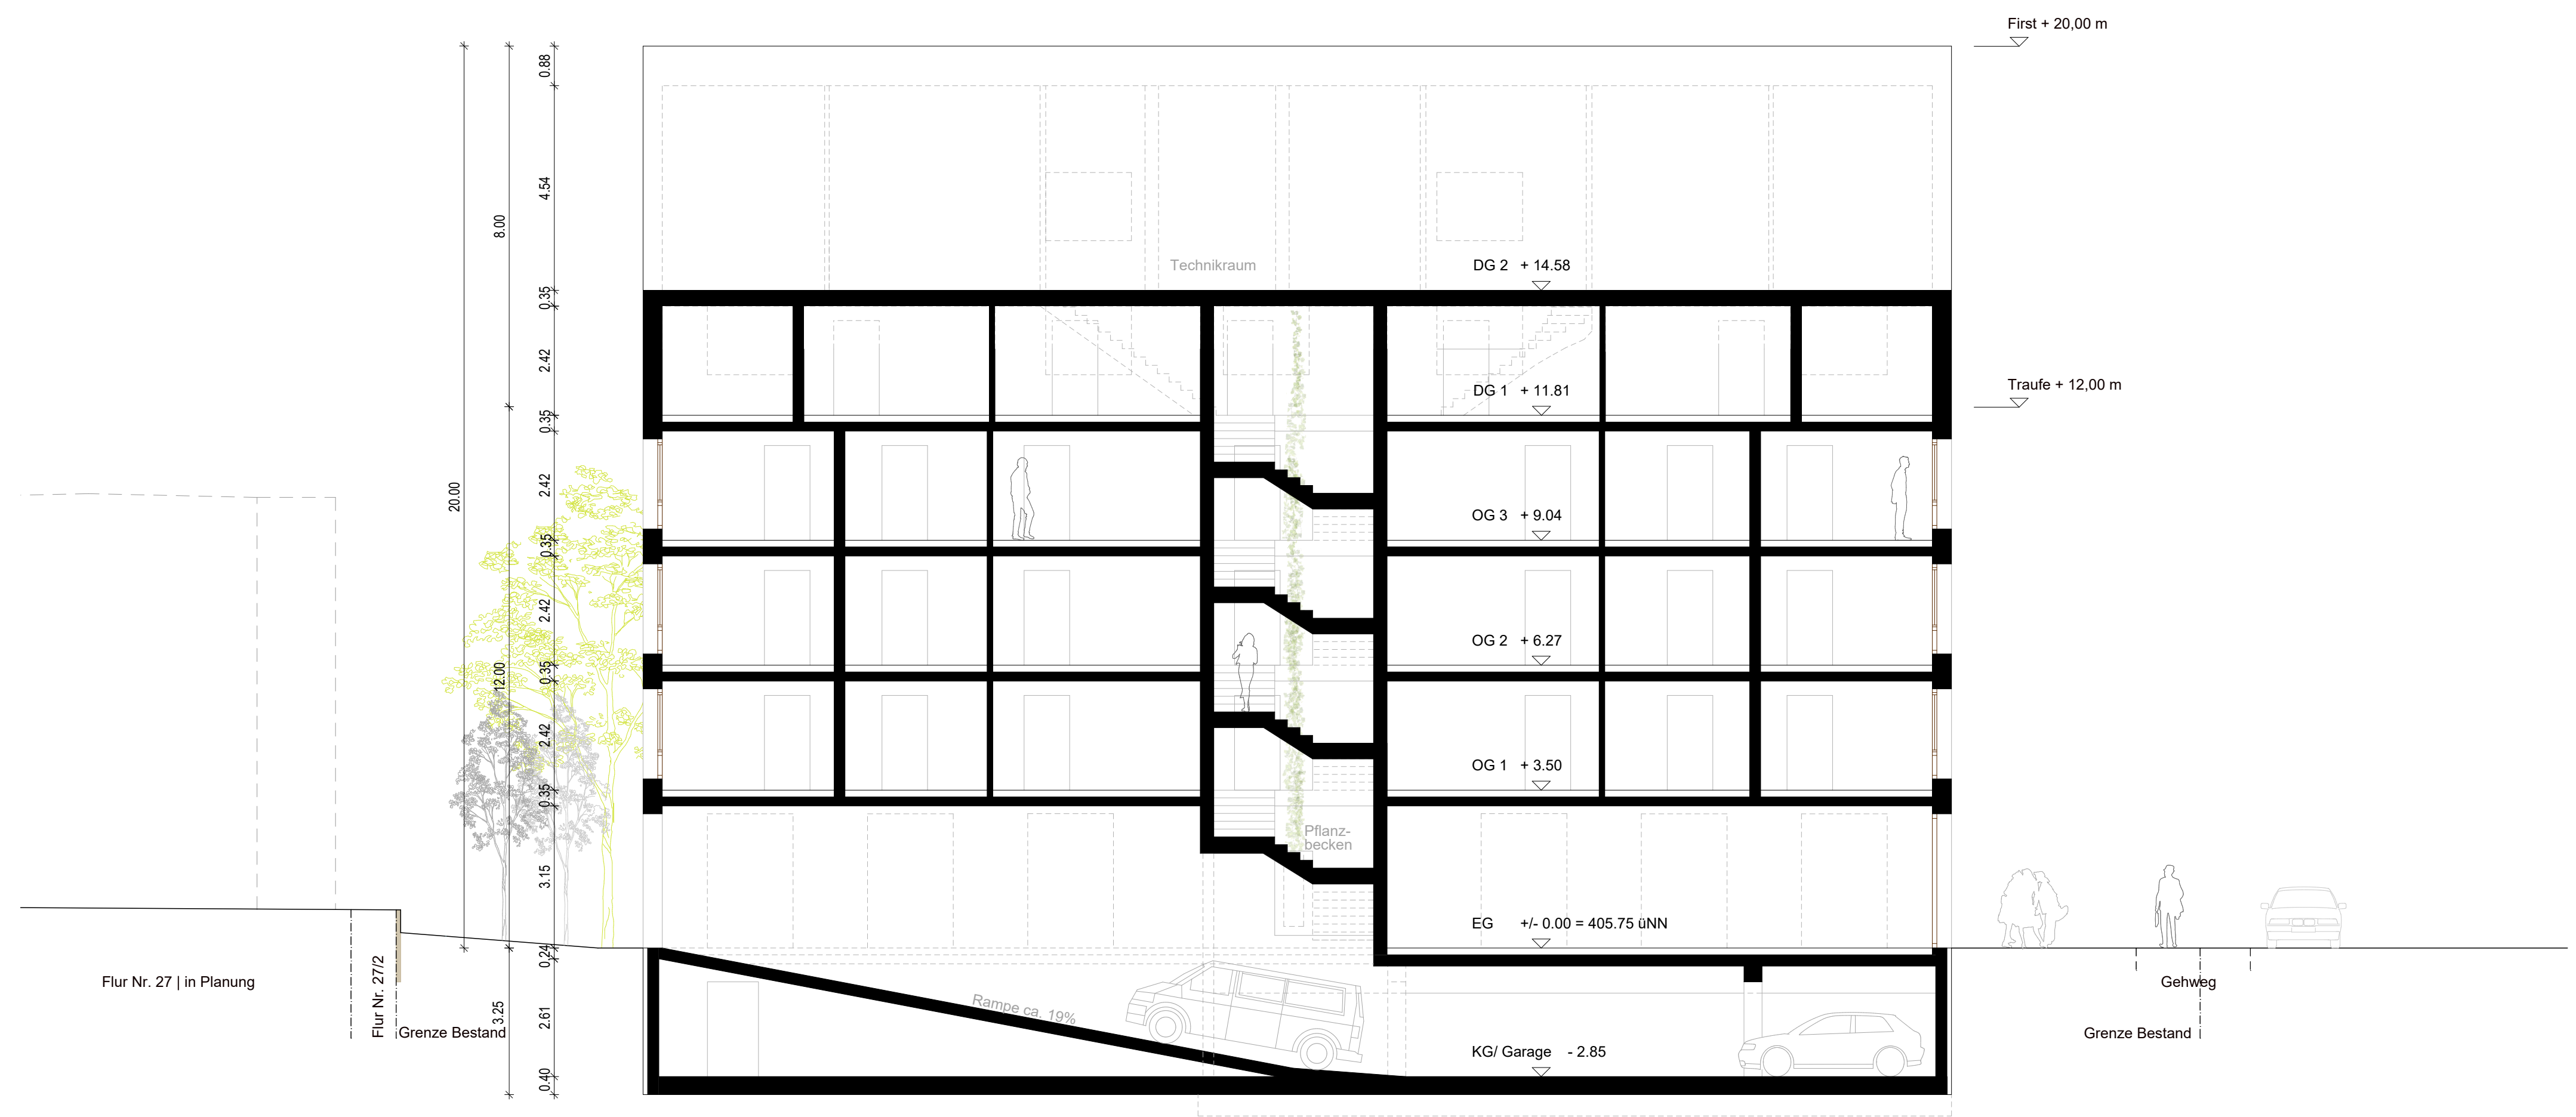

Längsschnitt 3 - 3



Ansicht Nord

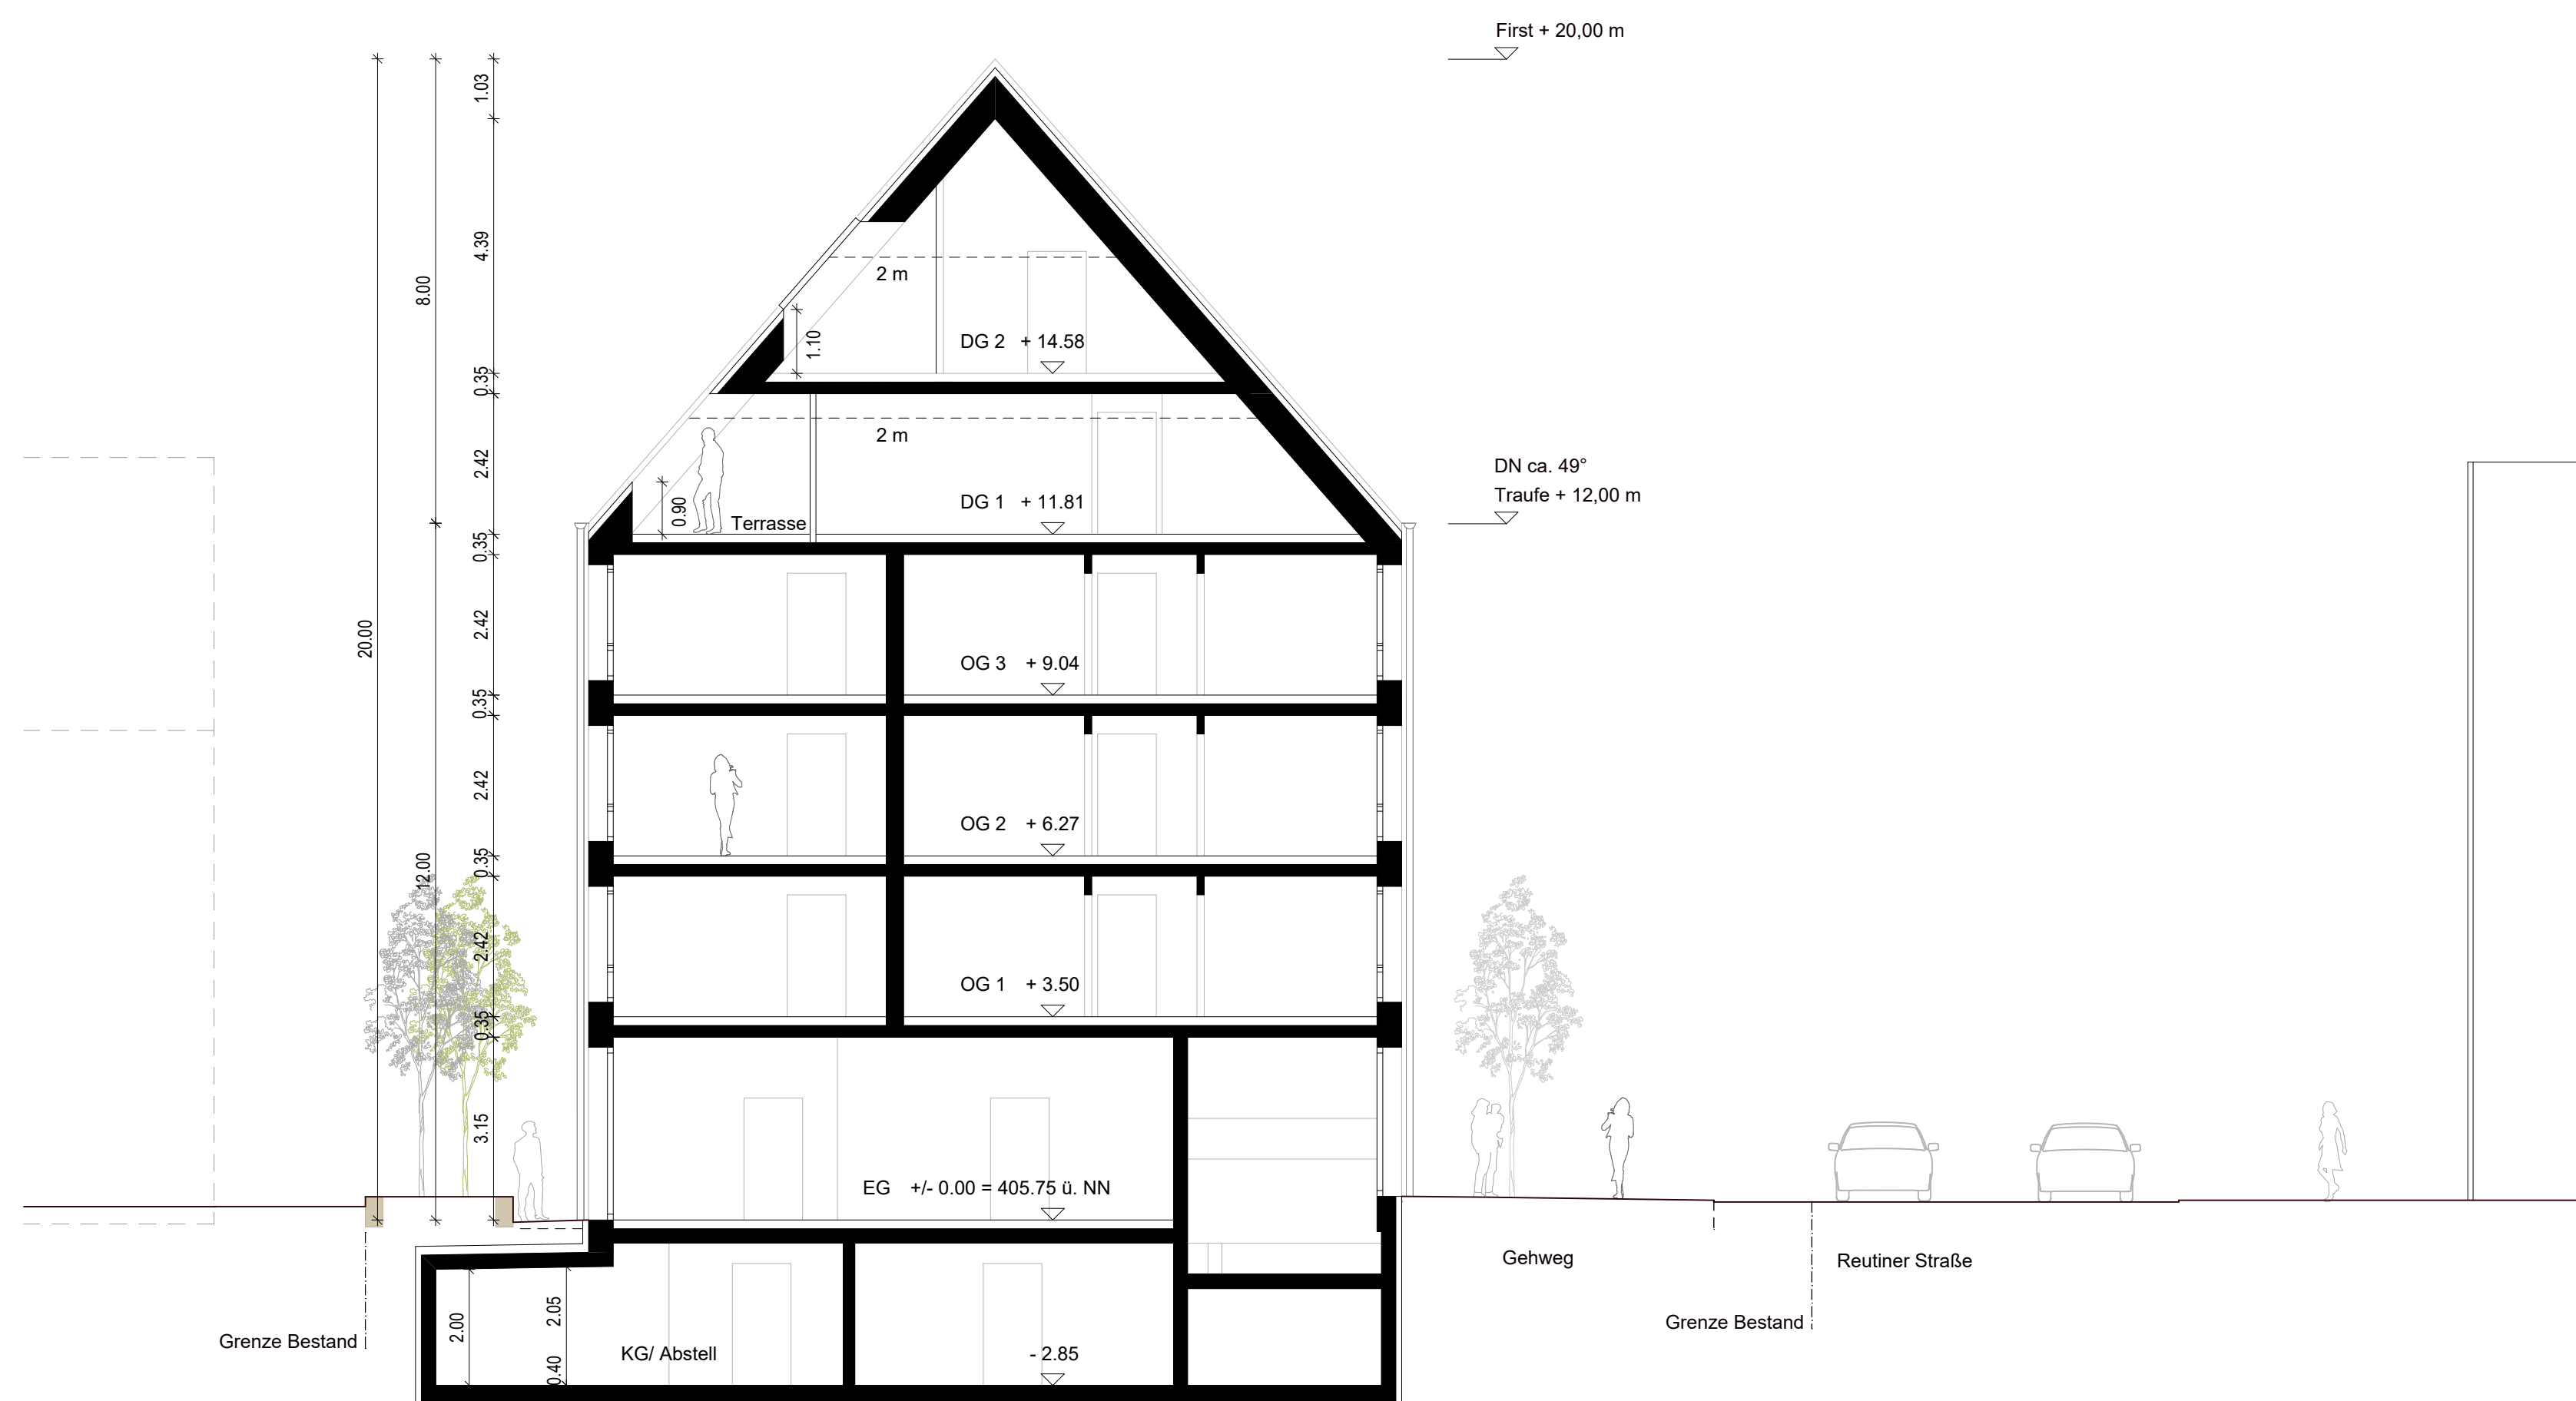

Querschnitt 2 - 2

## Vorhaben- und Erschließungsplan zum vorhabenbezogenen Bebauungsplan Nr. 130 "Kemptener Straße 56"

|                 |   |
|-----------------|---|
| Fassung         | vom 29.03.2022<br>für den Auslegungsbeschluss und das<br>Verfahren nach §§ 3 (2) und 4 (2) BauGB  |
| Planbezeichnung | Querschnitt 1-1   Querschnitt 2-2   Längsschnitt 3-3   Ansicht Nord   |
| Maßstab         | M. 1:100  |
| Bauherr         | IVG Immobilien Verwaltungs GmbH, Jürgen Geser   |
| Planverfasser   | heilergeiger architekten und stadtplaner BDA<br>Dr. Jörg Heiler und Peter Geiger PartmbB<br>Herbststraße 3   87439 Kempten<br>T 0831/ 9607050   F 0831/ 9607051<br>post@heilergeiger.de |

29.03.2022

|  |  |
|--|--|
| Ausgefertigt   |  |
| Lindau (B), den  |  |
| Dr. Claudia Alfons<br>Oberbürgermeisterin  |  |
| Der Satzungsbeschluss zum Bebauungsplan wurde am<br>gemäß § 10 Abs. 3 Halbsatz 2 BauGB ortsüblich bekannt gemacht. |  |
| Lindau (B), den  |  |
| Dr. Claudia Alfons<br>Oberbürgermeisterin  |  |