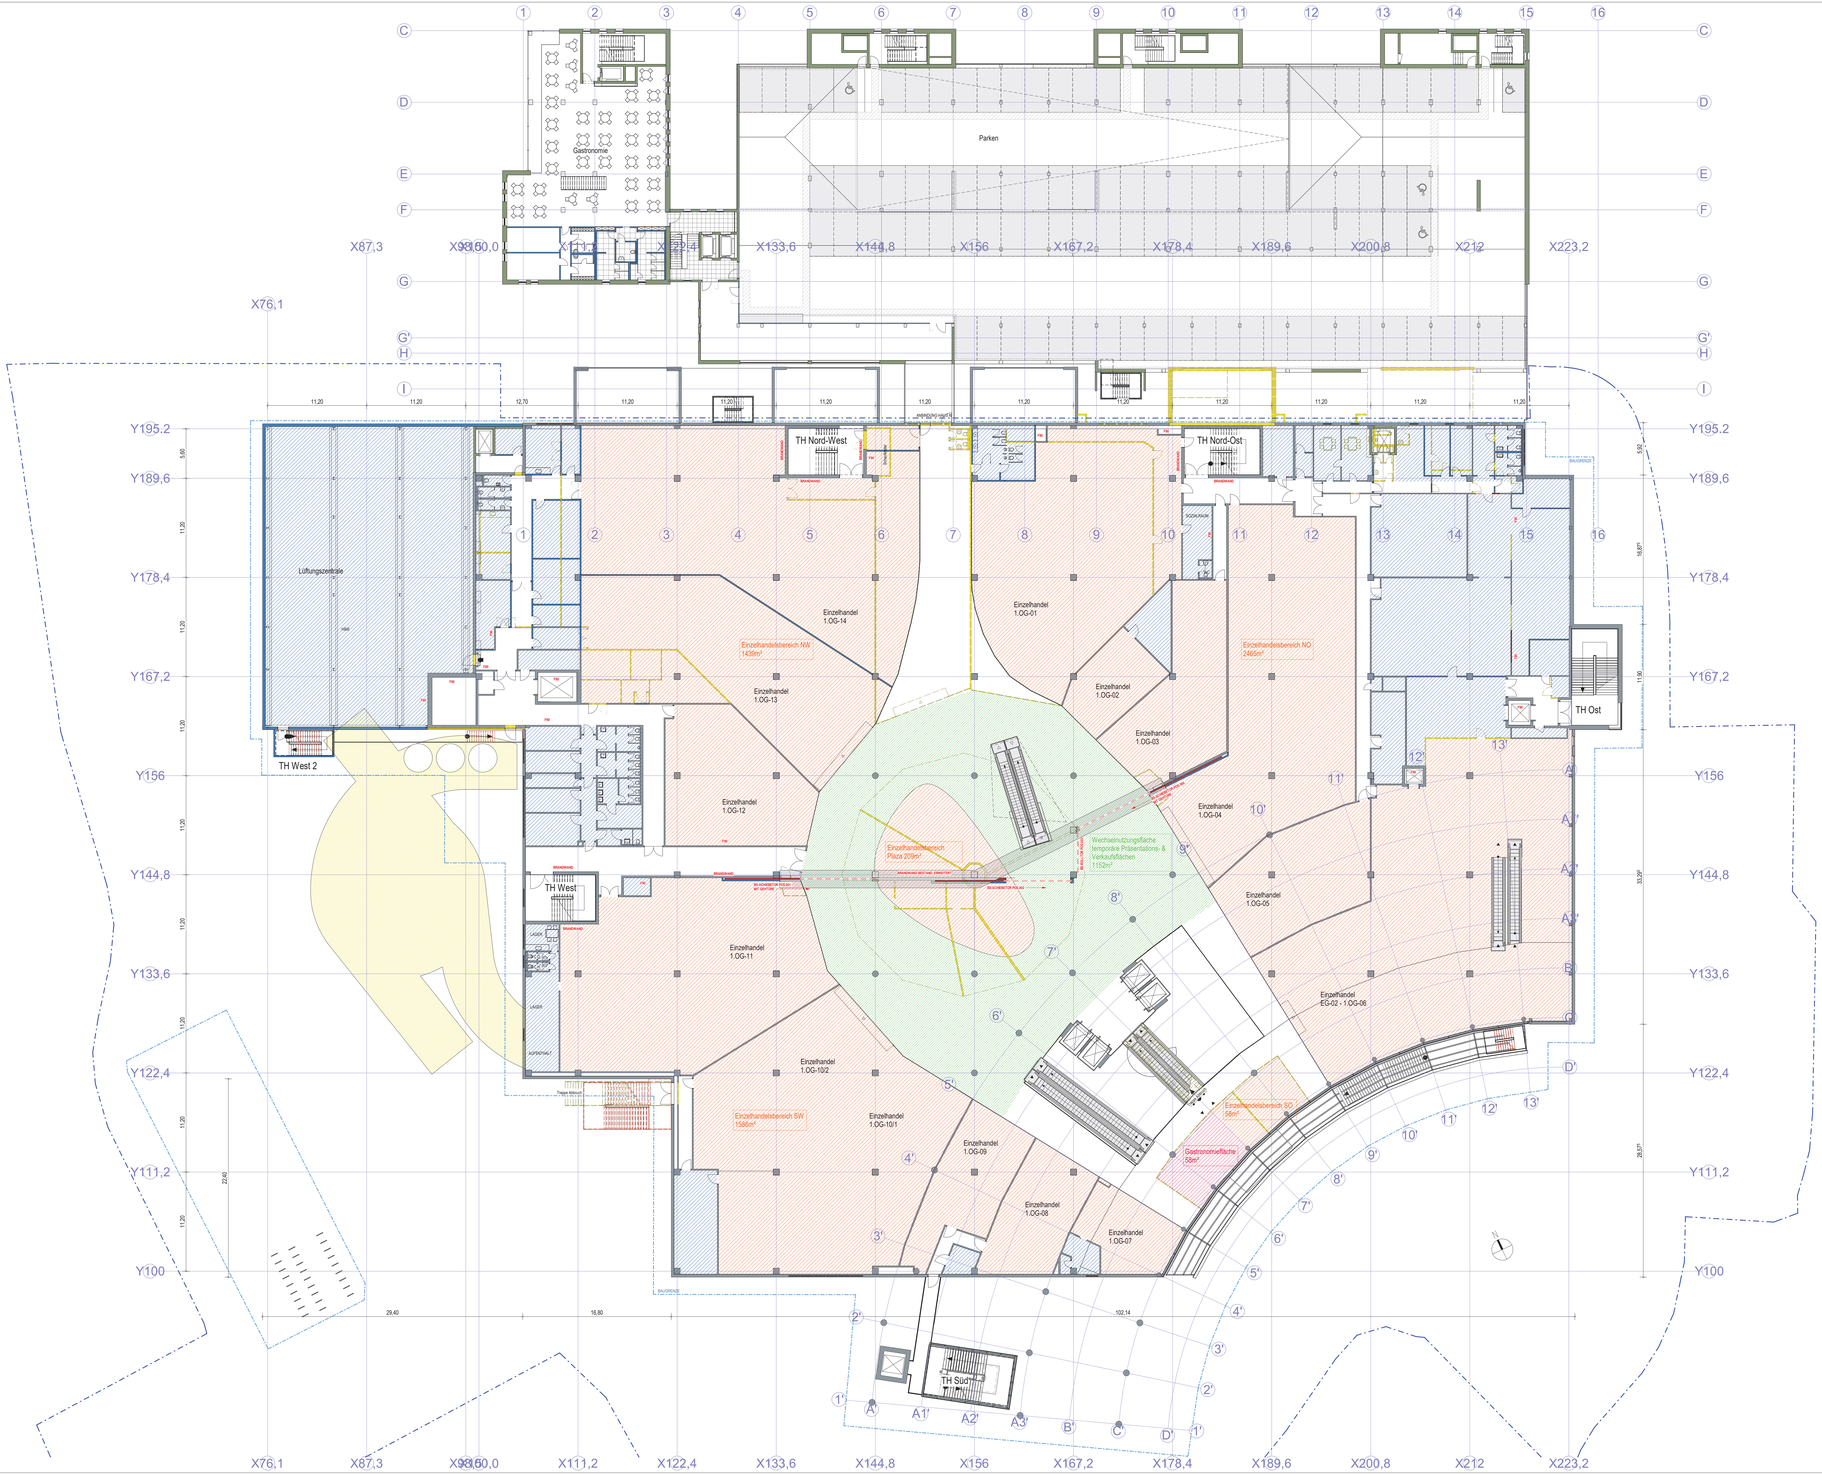

- Baugrenze
- Begrenzung Bebauungsplan

Einzelhandelsfläche	5737m²
Wechselnutzungsfläche	1152m²
Gastronomiefläche	58m²
Dienstleistungsfläche	
Nebenflächen	2200m²
Verkehrsflächen	

- Neues Mauerwerk und sonstige Bauteile
- Neuer Beton oder Stahlbeton
- Neuer Leichtbau oder Trockenbau
- Vorhandene Bauteile
- Zu beseitigende Bauteile

LINDAUPARK
BEWEGUNG AM SEE

PROJEKT Vorhaben- und Erschließungsplan zum vorhabenbezogenen Bebauungsplan Nr. 82 „Bleiche", 4. Änderung „Erweiterung Lindaupark"

PROJ-NR. 0029

BAUHERR
Feneberg
Grundstücksgesellschaft
GmbH & Co. KG

PLANINHALT
Vorhabenplan B-Plan - 1. Obergeschoss - Umbau (Gesamt)
1 : 200

PLAN-NR. V103-3 DATUM 25.05.2022

PLANVERFASSER
der KLEE architektur
Anheggenstraße 22
88131 Lindau
0176-24476620
florian@der-klee.de
www.der-klee.de

GEZEICHNET: Verfasser

BAUBEHÖRDE

Ausgefertigt
Lindau (B), den .....
Dr. Claudia Alfons
Oberbürgermeisterin

Öffentliche Bekanntmachung am .....
Lindau (B), den .....
Dr. Claudia Alfons
Oberbürgermeisterin

Vektor-server\Shared Folders\CAD\Projekte\0029_Lindaupark\vorlaeufig\Plan\LP Master mit Verkehrsfugen\20220317_LP_Master_100.rvt

DER NUTZUNGSUMFANG IST VERFÜLGUNGSTEIL ALLE BESTIMMUNGEN (AUCH ANALOG) FÜR ANDERSTEILUNG ZU ÜBERPRÜFEN. DIESE ZEICHNUNG IST UNSER GEISTIGES EIGENTUM UND URTEILEIGT DEM URHEBERRECHT. EINE VERVIELFÄLTIGUNG, ÄLDERUNGEN UND DRITTE PERSONEN ÜBER ÜBERLASSUNG AN EINWILLIGUNG DURCH IST UNTERSAGT.