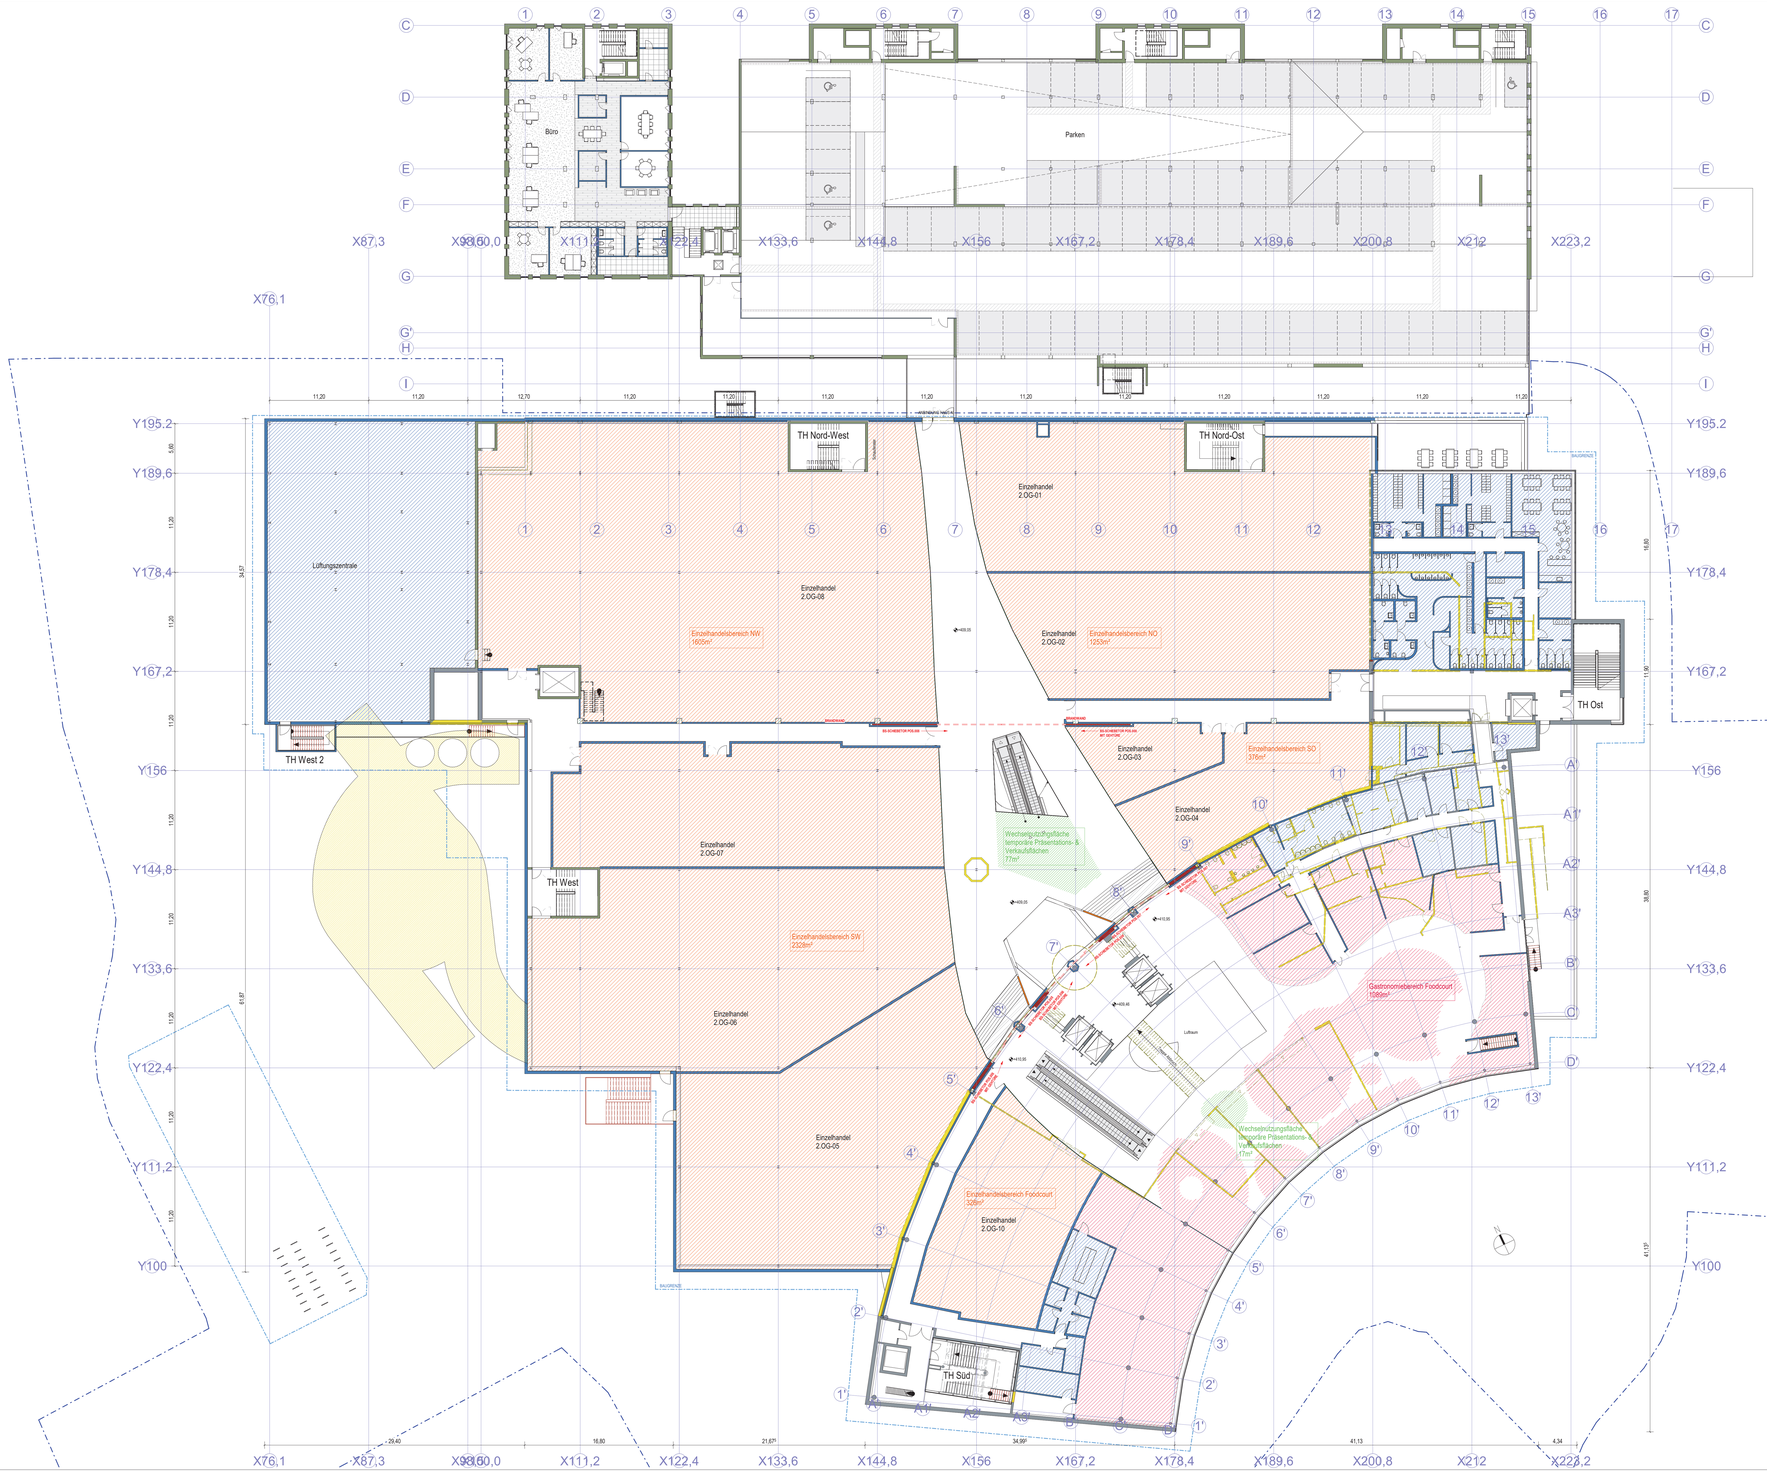

Baugrenze
Begrenzung Bebauungsplan

Einzelhandelsfläche	5888m²
Wechselnutzungsfläche	94m²
Gastronomiefläche	1086m²
Dienstleistungsfläche	
Nebenflächen	1561m²
Verkehrsflächen	

Neues Mauerwerk und sonstige Bauteile
Neuer Beton oder Stahlbeton
Neuer Leichtbau oder Trockenbau
Vorhandene Bauteile
Zu beseitigende Bauteile

LINDAUPARK
BEWEGUNG AM SEE

PROJEKT Vorhaben- und Erschließungsplan zum vorhabenbezogenen Bebauungsplan Nr. 82 „Bleiche", 4. Änderung „Erweiterung Lindaupark"

PROJ-NR. 0029

BAUHERR Feneberg Grundstücksgesellschaft GmbH & Co. KG

PLANINHALT Vorhabenplan B-Plan - 2. Obergeschoss - Umbau (Gesamt) 1 : 200

PLAN-NR. V104-3 DATUM 25.05.2022

PLANVERFASSER der KLEE architektur
Anheggerstraße 22
88131 Lindau
0176-24476620
florian@der-klee.de
www.der-klee.de

GEZEICHNET: Verfasser

BAUBEHÖRDE

Ausgefertigt
Lindau (B), den .....
Dr. Claudia Alfons
Oberbürgermeisterin

Örtlich/ortsübliche Bekanntmachung am .....
Lindau (B), den .....
Dr. Claudia Alfons
Oberbürgermeisterin

\\bke-server\Shared Folders\CAD\Projekte\0029_Lindaupark\vwa\LP Master_100.rvt
DER AUFGEBENDE IST KEMPLICHST, ALLE BESTANDSMASSE UND PLANDETEN VOR ABBESTIMMUNG DU ÜBERPRÜFEN. SIESE ZEICHNUNG IST UNDER GESTTZES SCHUTZ
UND UNTERLIEGT DEM URHEBERRECHT. EINE VERVIELFÄLTIGUNG, AUSWERTUNG AN DRITTE PERSONEN USW. BEDÜRFEN EINER SCHRIFTLICHEN GENEHMIGUNG.