



Grundriss Erdgeschoss

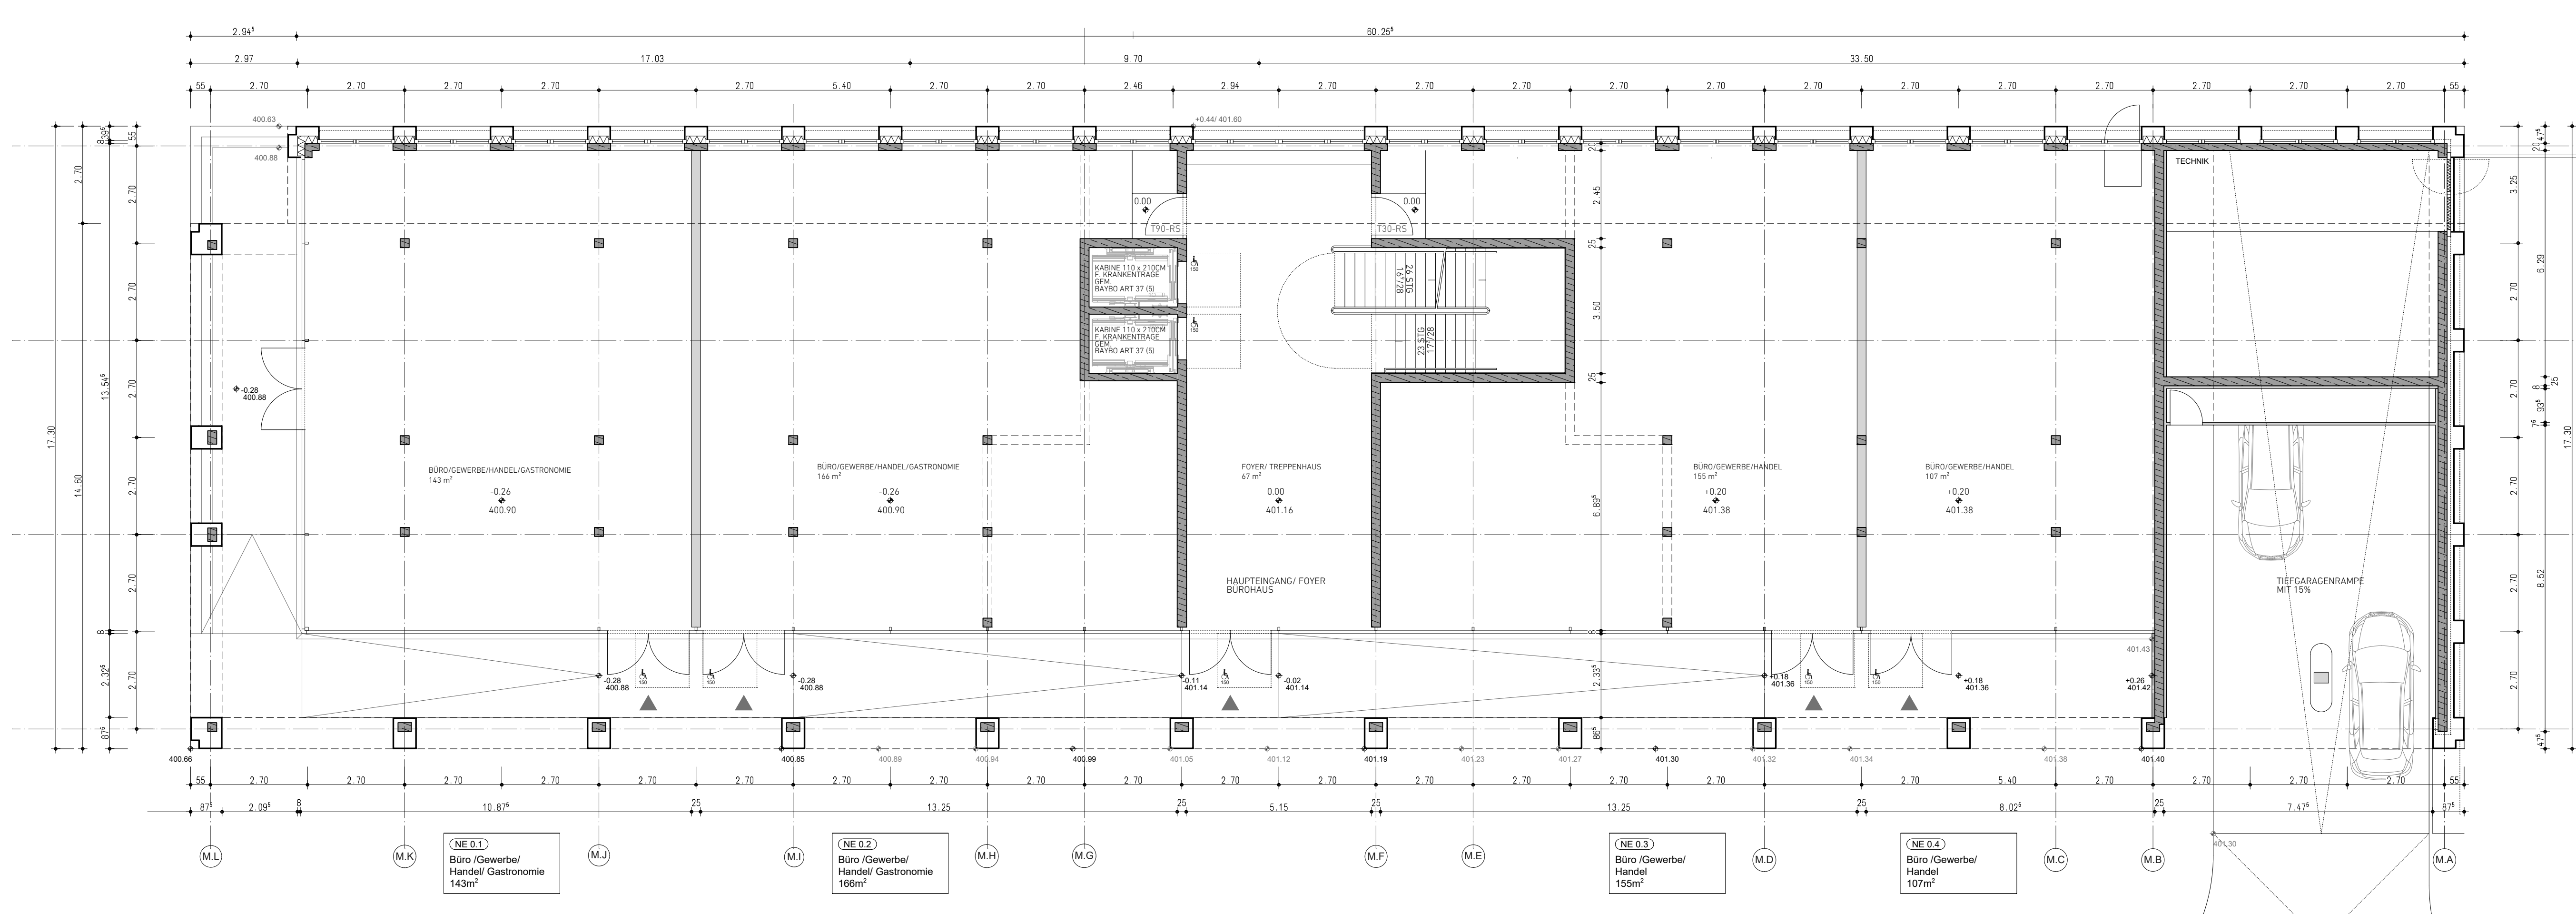

Grundriss Untergeschoss

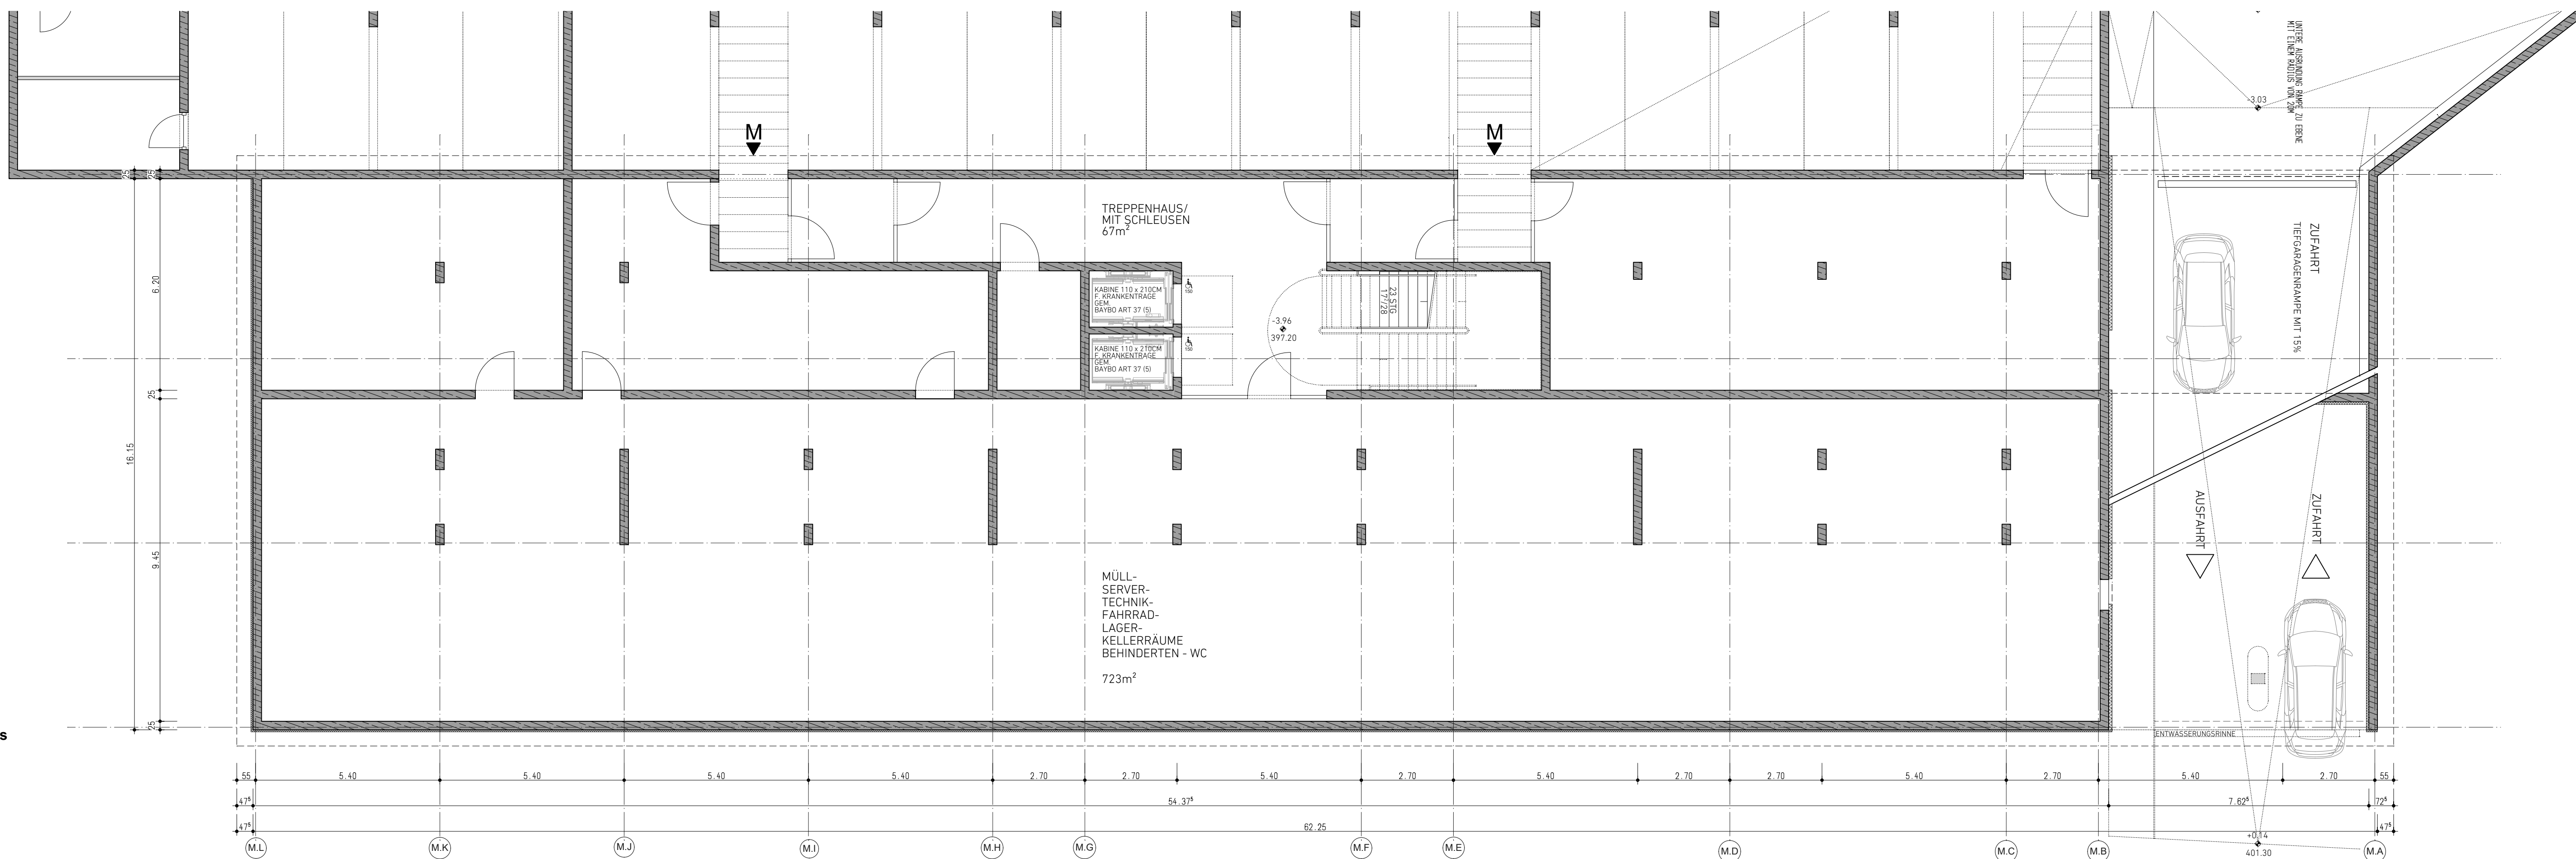

Stadt Lindau  
(Bodensee)



Vorhaben- und Erschließungsplan zum  
vorhabenbezogenen Bebauungsplan Nr.124  
"4-Linden-Quartier", 1. Änderung "Haus M"

Bauvorhaben	4-Linden-Quartier
Blatt	1/3
Planbezeichnung	Grundriss Untergeschoss/ Grundriss Erdgeschoss Haus M
Datum	19.06.2024
Bauherr	Vier Linden-Quartier GmbH (vormals firmiert als CENTRA Projektentwicklungs GmbH) Von-Behring-Straße 6a 88131 Lindau ....., den .....
Planverfasser	FEUERSTEIN HAMMER PFEIFFER Architekten Part mbB Fischergasse 35 88131 Lindau
Maßstab	M=1:100
Format	A0 (1189 x 841 mm)

Ausgefertigt


Lindau (B), den .....

Dr. Claudia Alfons  
Oberbürgermeisterin

Örtliche Bekanntmachung am .....


Lindau (B), den .....

Dr. Claudia Alfons  
Oberbürgermeisterin

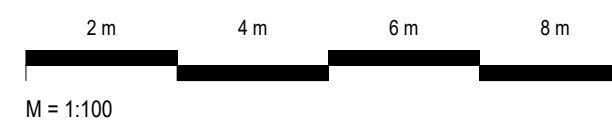


M = 1:100

Grundriss 4.Obergeschoss

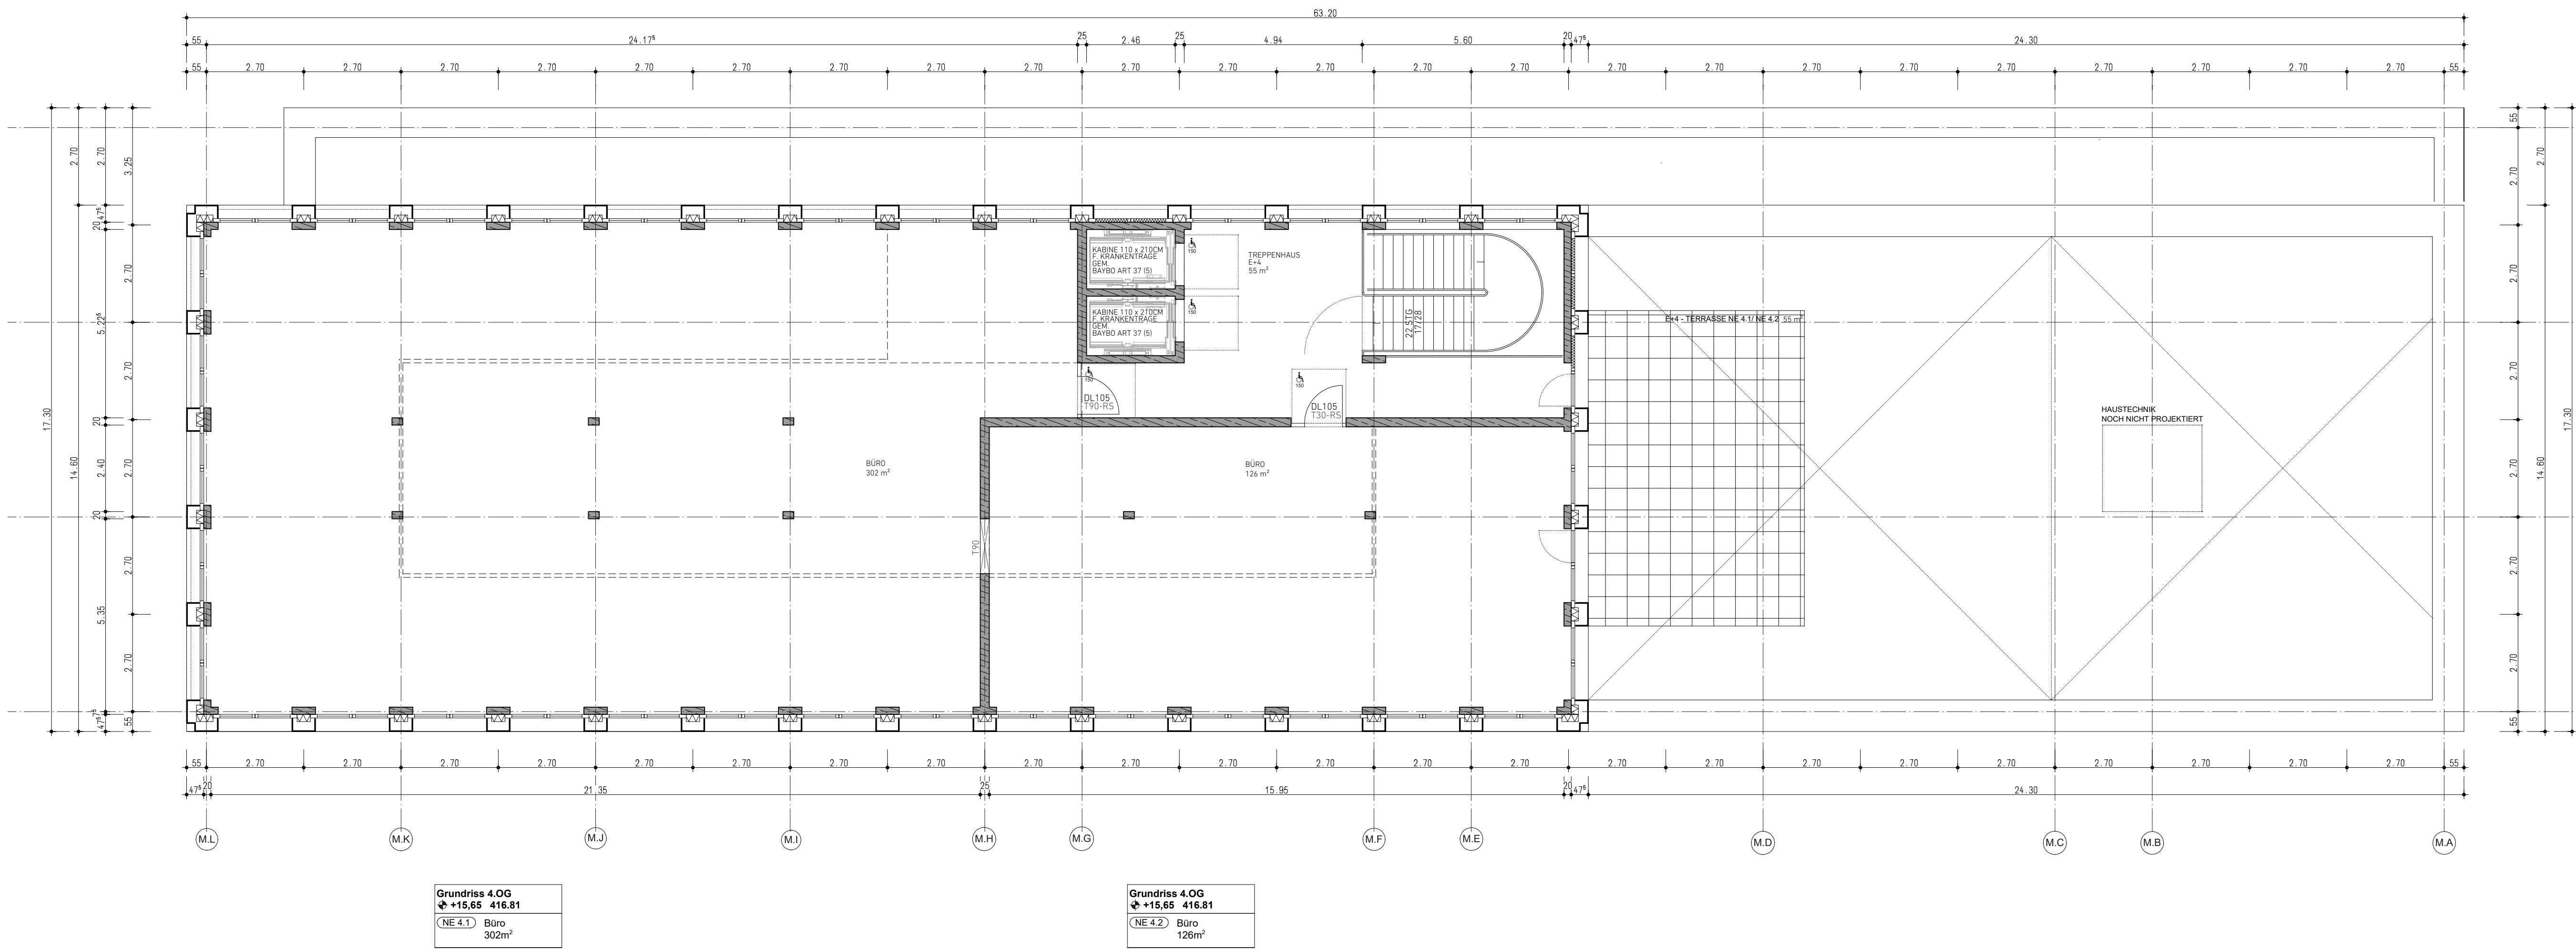

Grundriss 1.-3. Obergeschoss

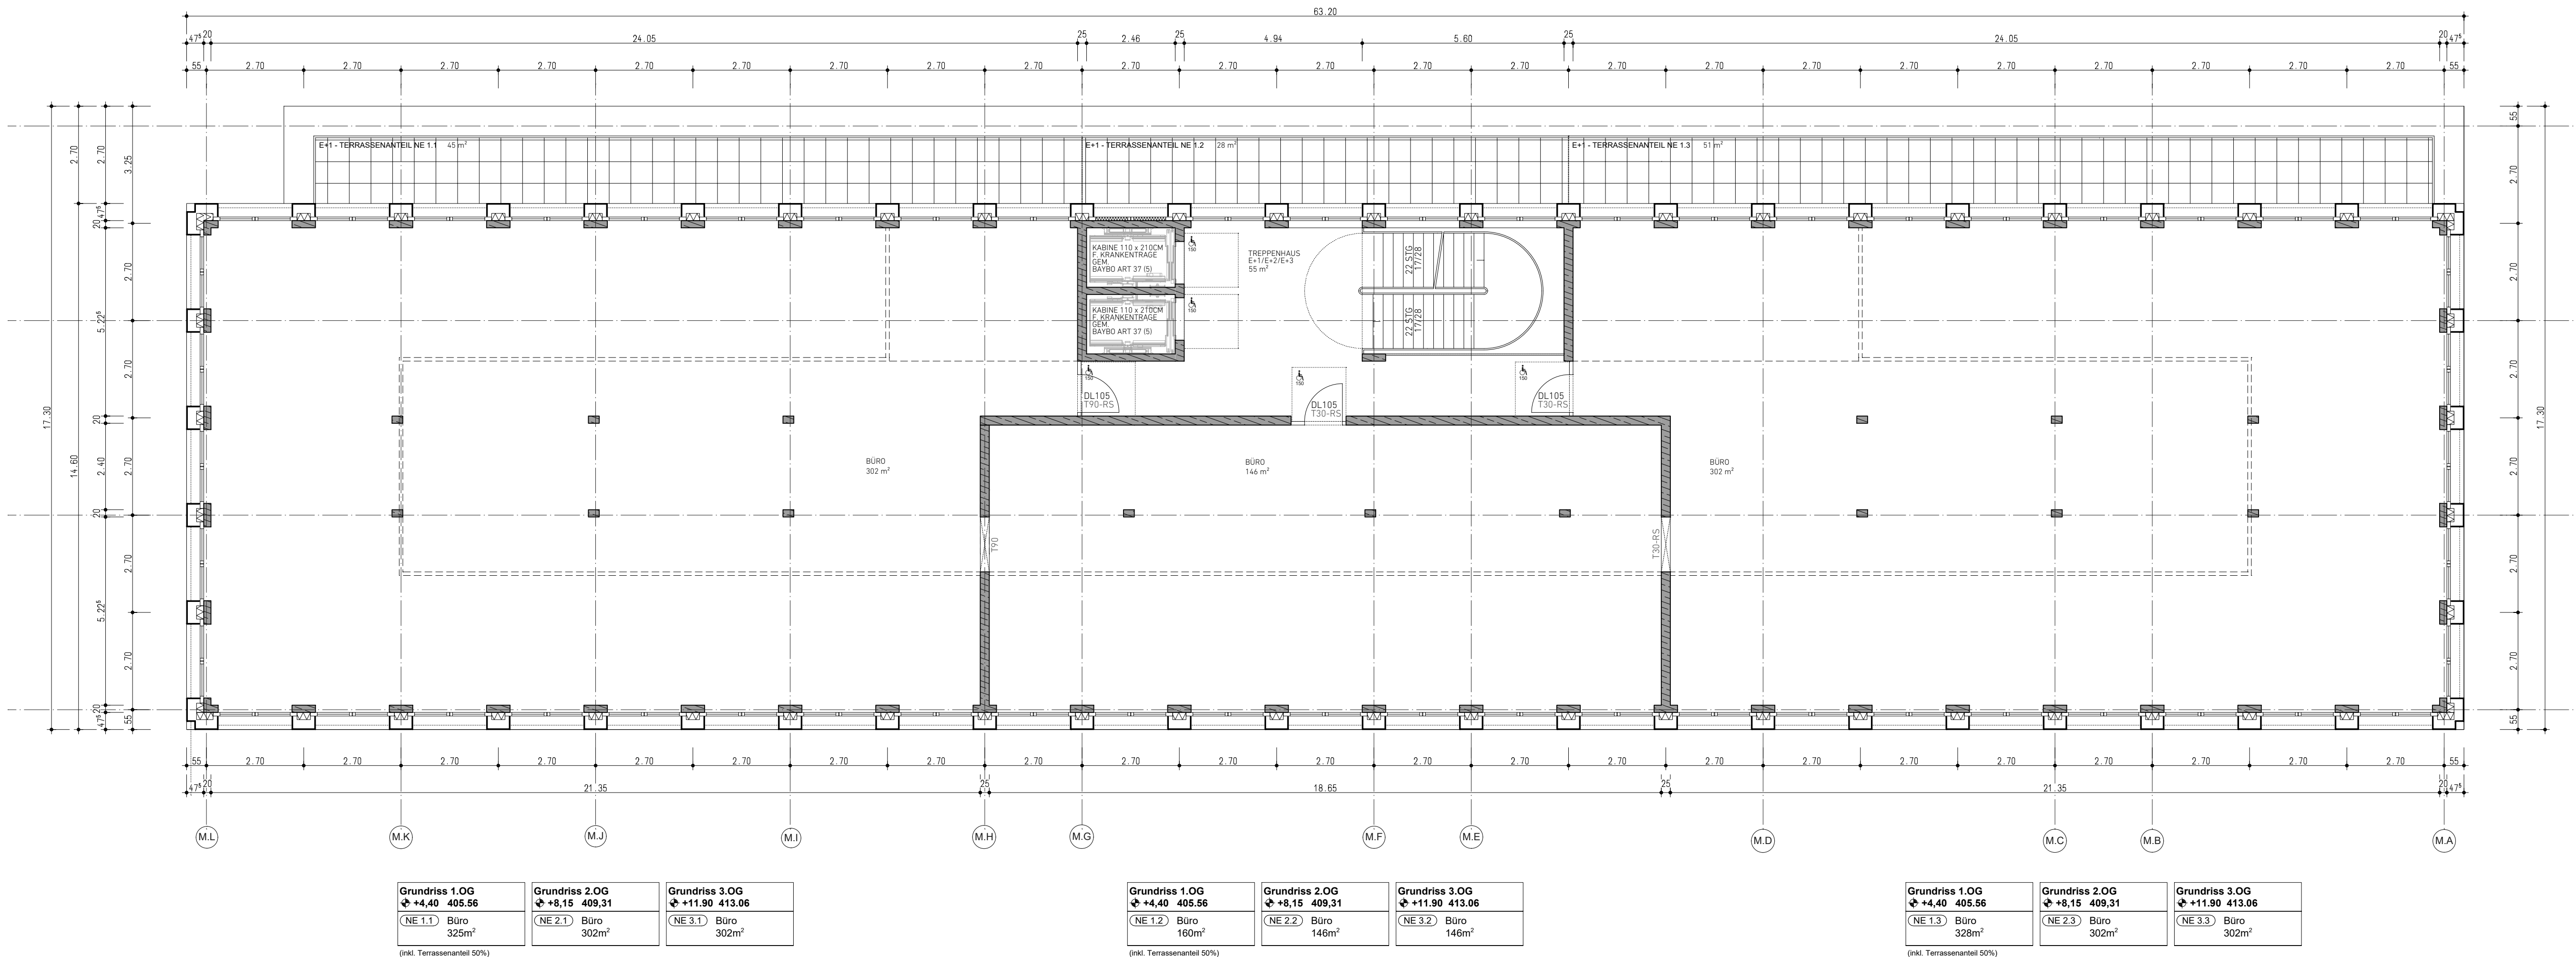

Stadt Lindau  
(Bodensee)



Vorhaben- und Erschließungsplan zum  
vorhabenbezogenen Bebauungsplan Nr.124  
"4-Linden-Quartier", 1. Änderung "Haus M"

Bauvorhaben	4-Linden-Quartier
Blatt	2/3
Planbezeichnung	Grundriss 1.-3. Obergeschoss/ Grundriss 4. Obergeschoss Haus M
Datum	19.06.2024
Bauherr	Vierlinden-Quartier GmbH (vormals firmiert als CENTRA Projektentwicklungs GmbH) Von-Behring-Straße 6a 88131 Lindau ....., den .....
Planverfasser	FEUERSTEIN HAMMER PFEIFFER Architekten Part mbB Fischergasse 35 88131 Lindau
Maßstab	M=1:100
Format	A0 (1189 x 841 mm)

Ausgefertigt


Lindau (B), den .....

Dr. Claudia Alfons  
Oberbürgermeisterin

Ortsübliche Bekanntmachung am .....

Lindau (B), den .....

Dr. Claudia Alfons  
Oberbürgermeisterin

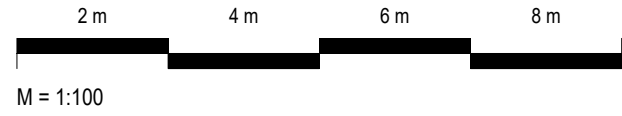





Ansicht Ost




Ansicht Nord

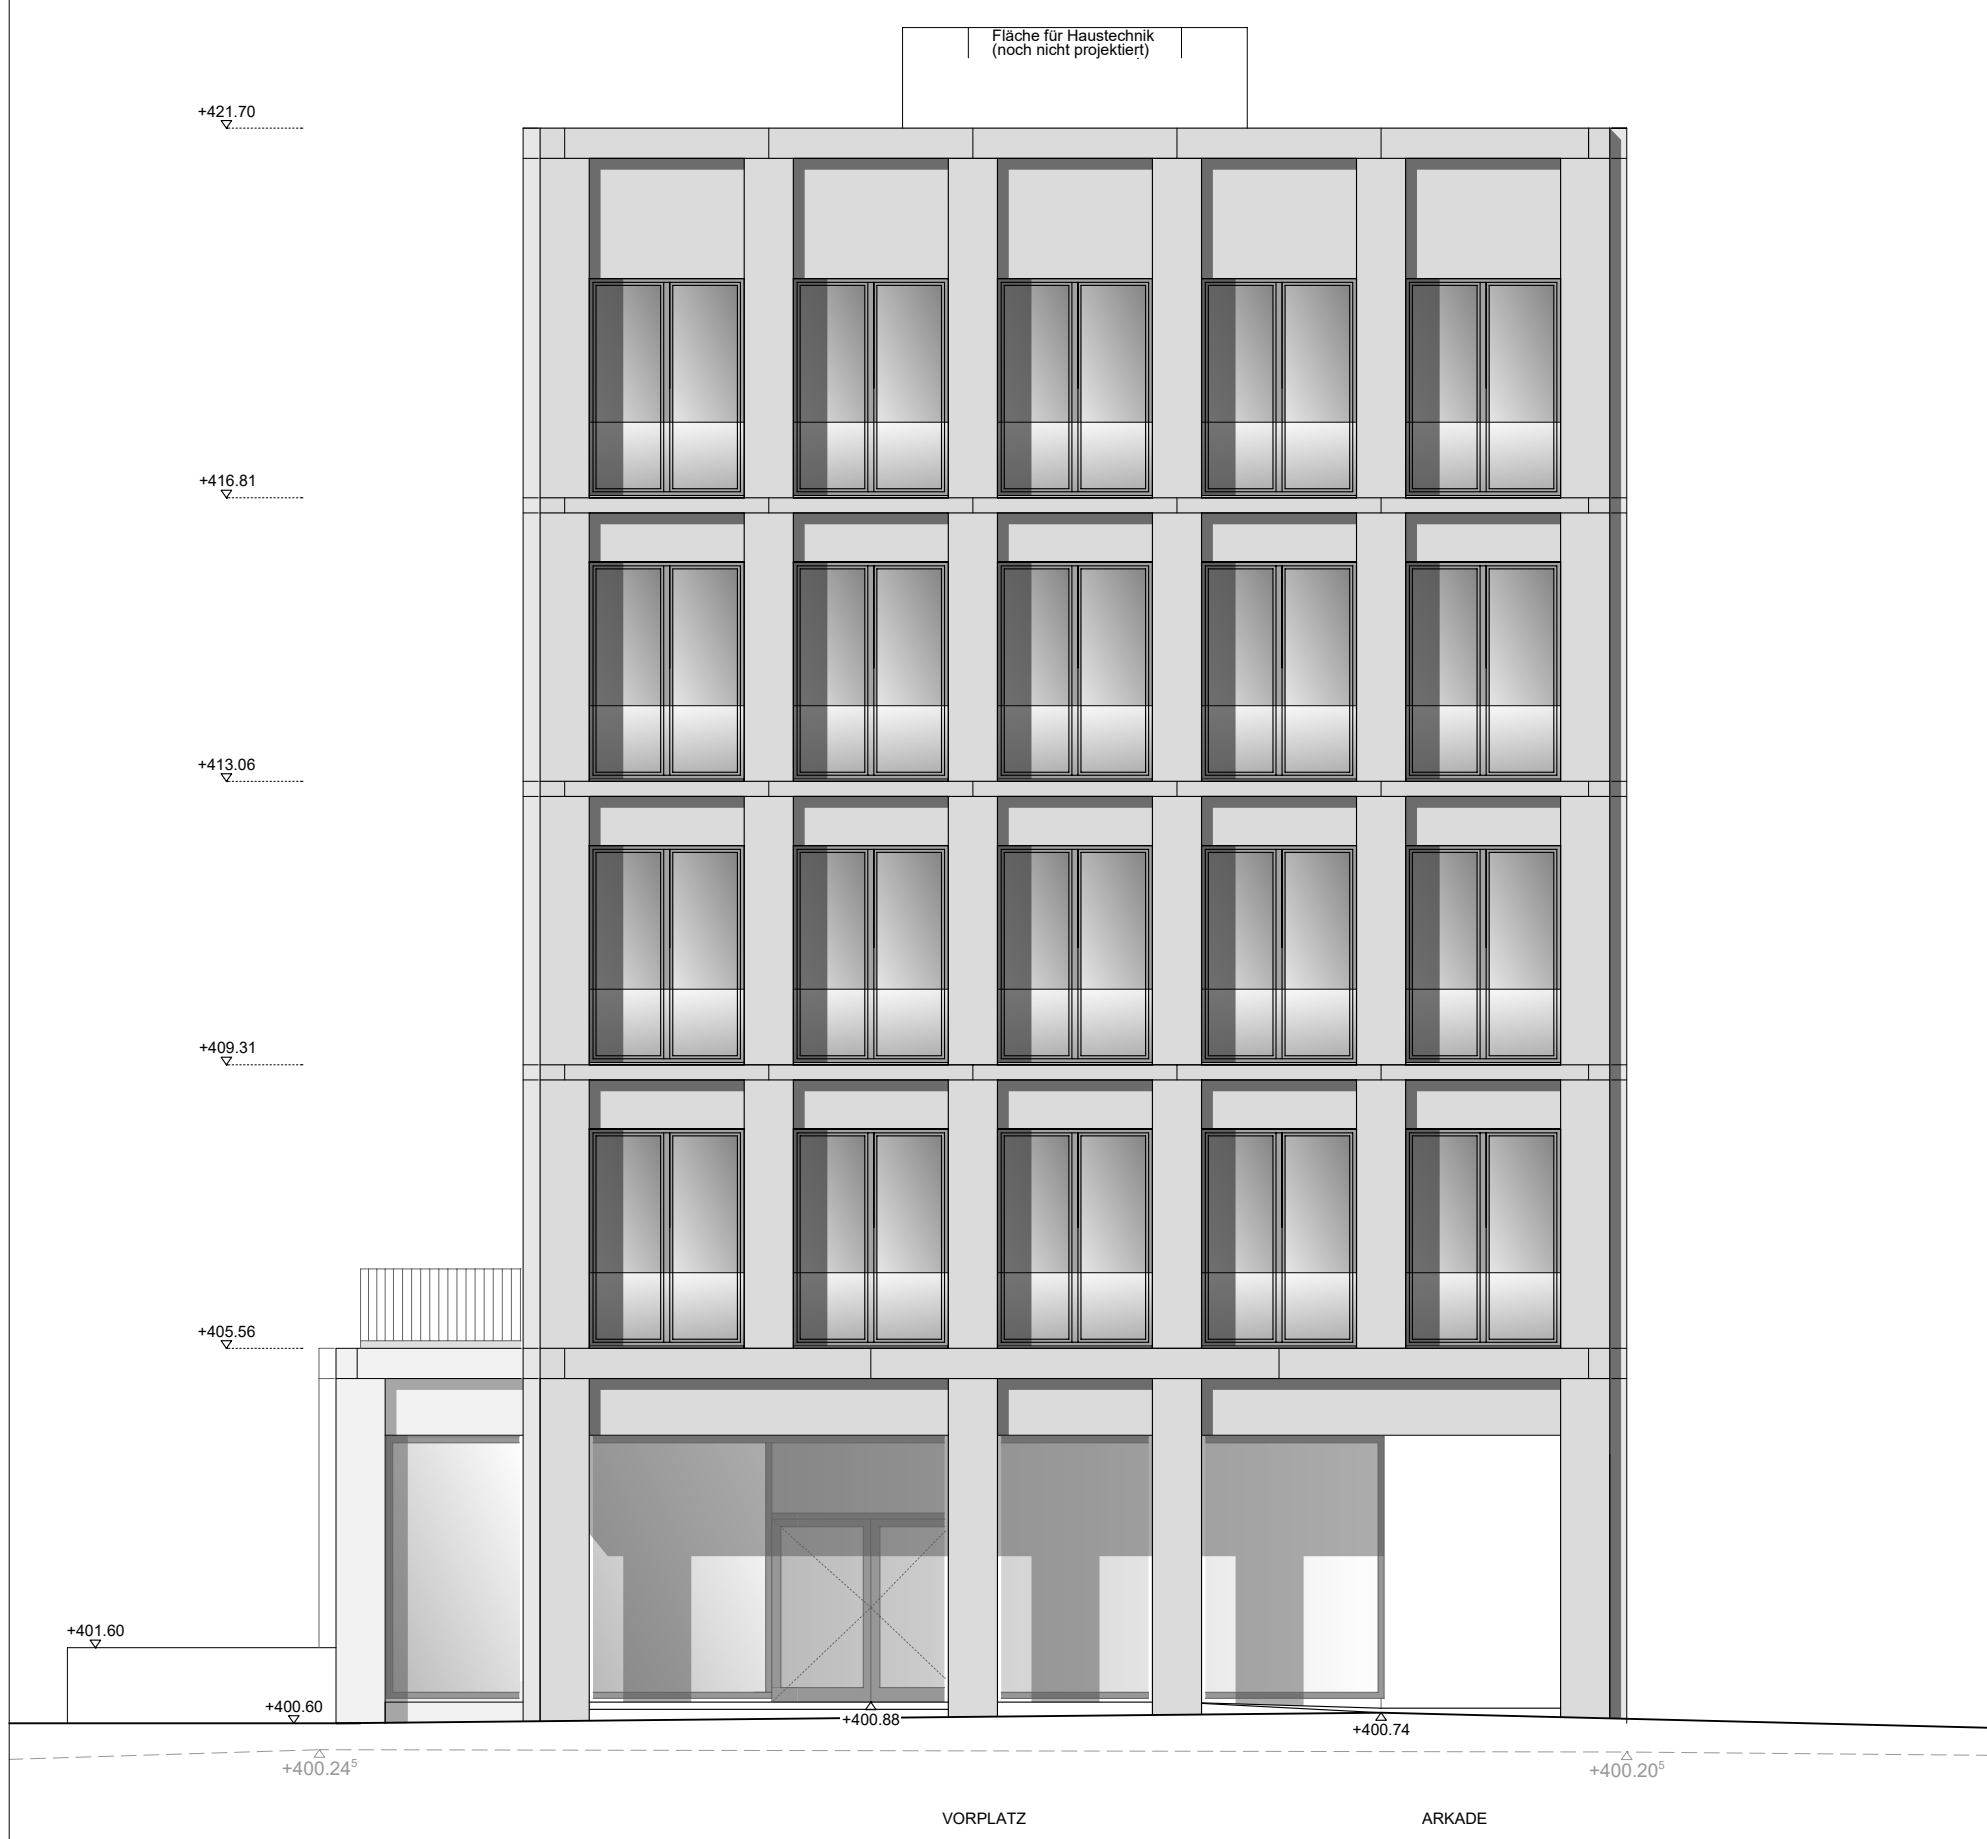

Ansicht Süd

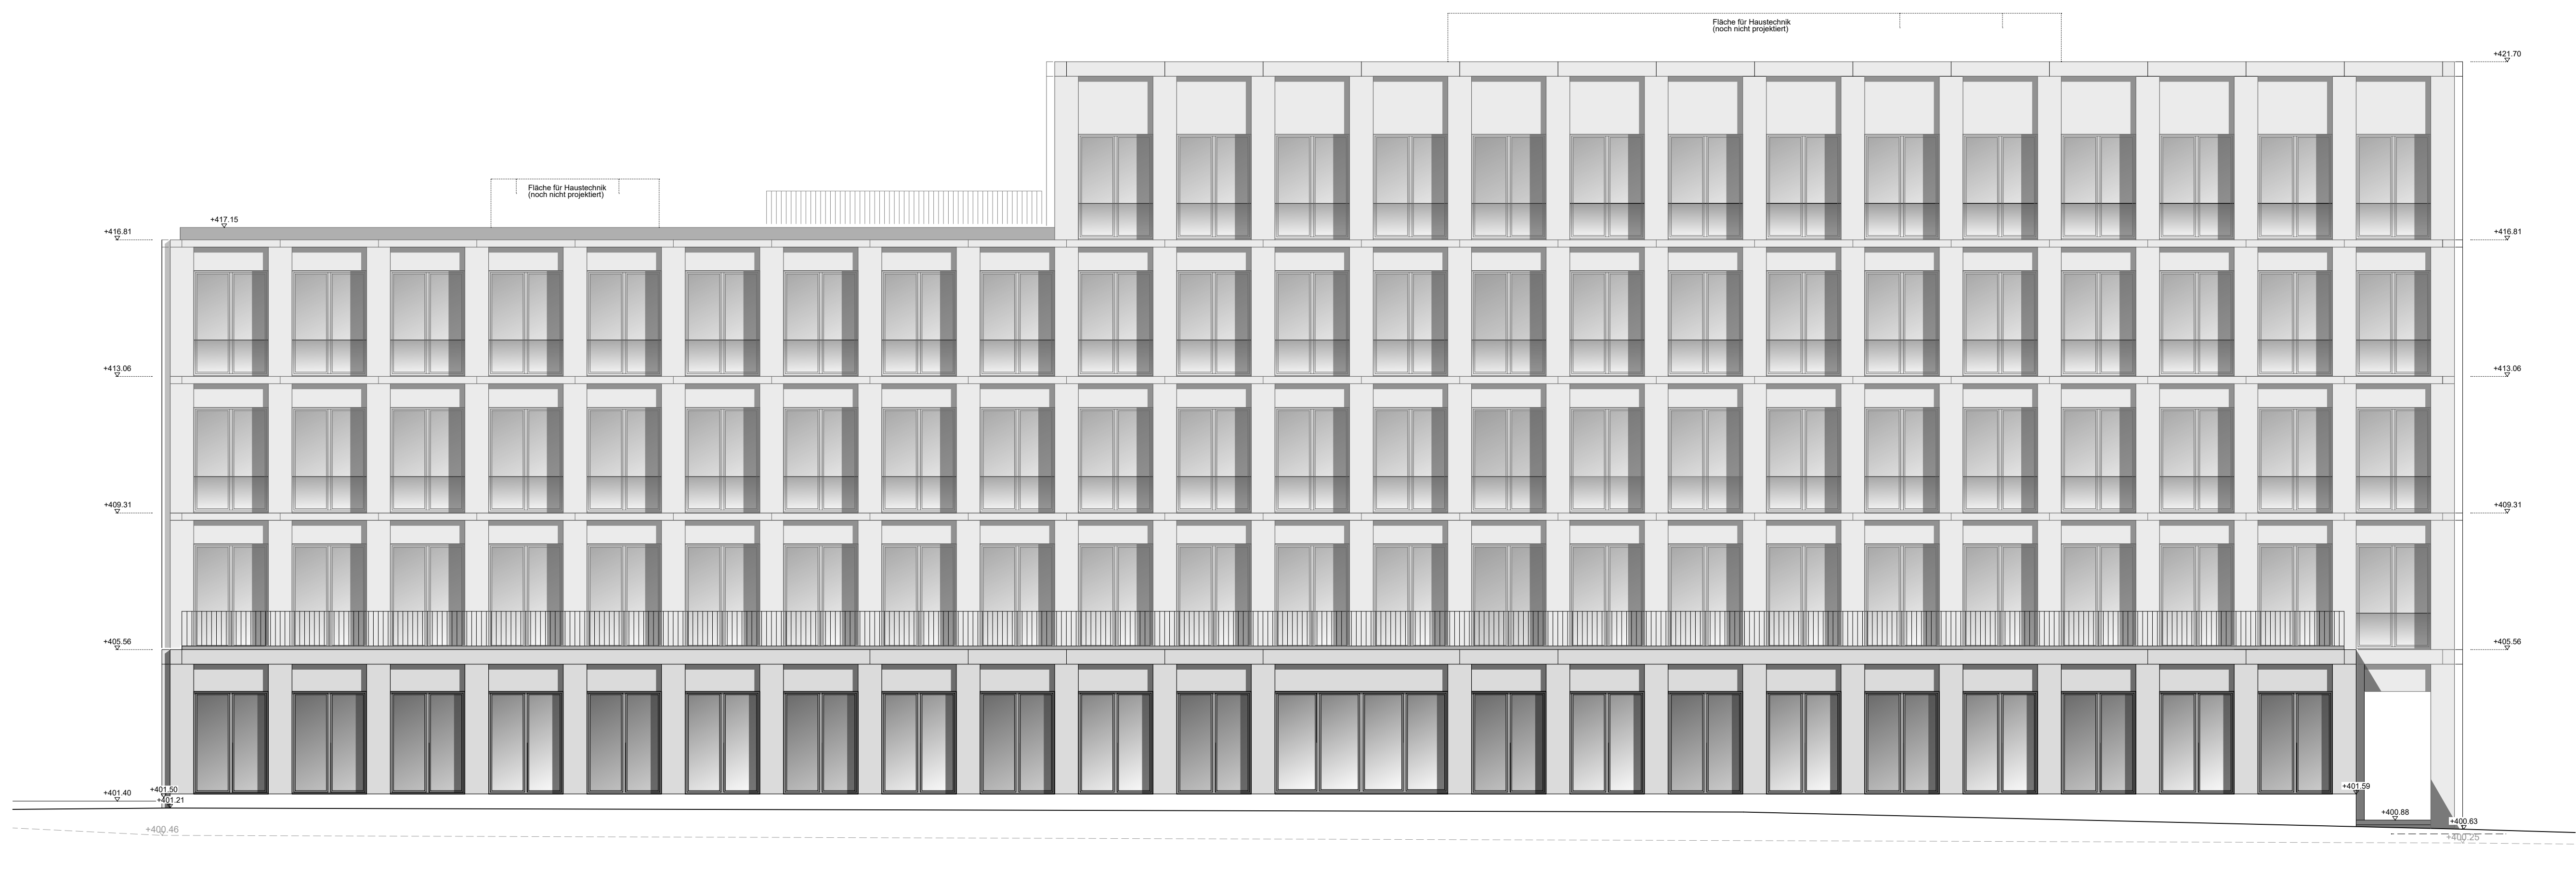

Ansicht West

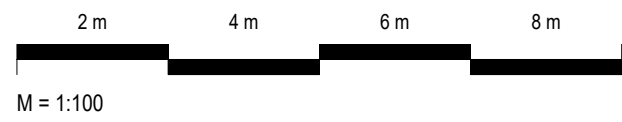

Stadt Lindau  
(Bodensee)

Vorhaben- und Erschließungsplan zum  
vorhabenbezogenen Bebauungsplan Nr.124  
"4-Linden-Quartier", 1. Änderung "Haus M"

Bauvorhaben	4-Linden-Quartier
Blatt	3/3
Planbezeichnung	Ansichten Haus M
Datum	19.06.2024
Bauherr	Vierlinden-Quartier GmbH (vormals firmiert als CENTRA Projektentwicklungs GmbH) Von-Behring-Straße 6a 88131 Lindau ....., den .....
Planverfasser	FEUERSTEIN HAMMER PFEIFFER Architekten Part mbB Fischergasse 35 88131 Lindau
Maßstab	M=1:100
Format	A0 (1189 x 841 mm)

Ausgefertigt

Lindau (B), den .....

Dr. Claudia Alfons  
Oberbürgermeisterin

Ortsübliche Bekanntmachung am .....

Lindau (B), den .....

Dr. Claudia Alfons  
Oberbürgermeisterin