

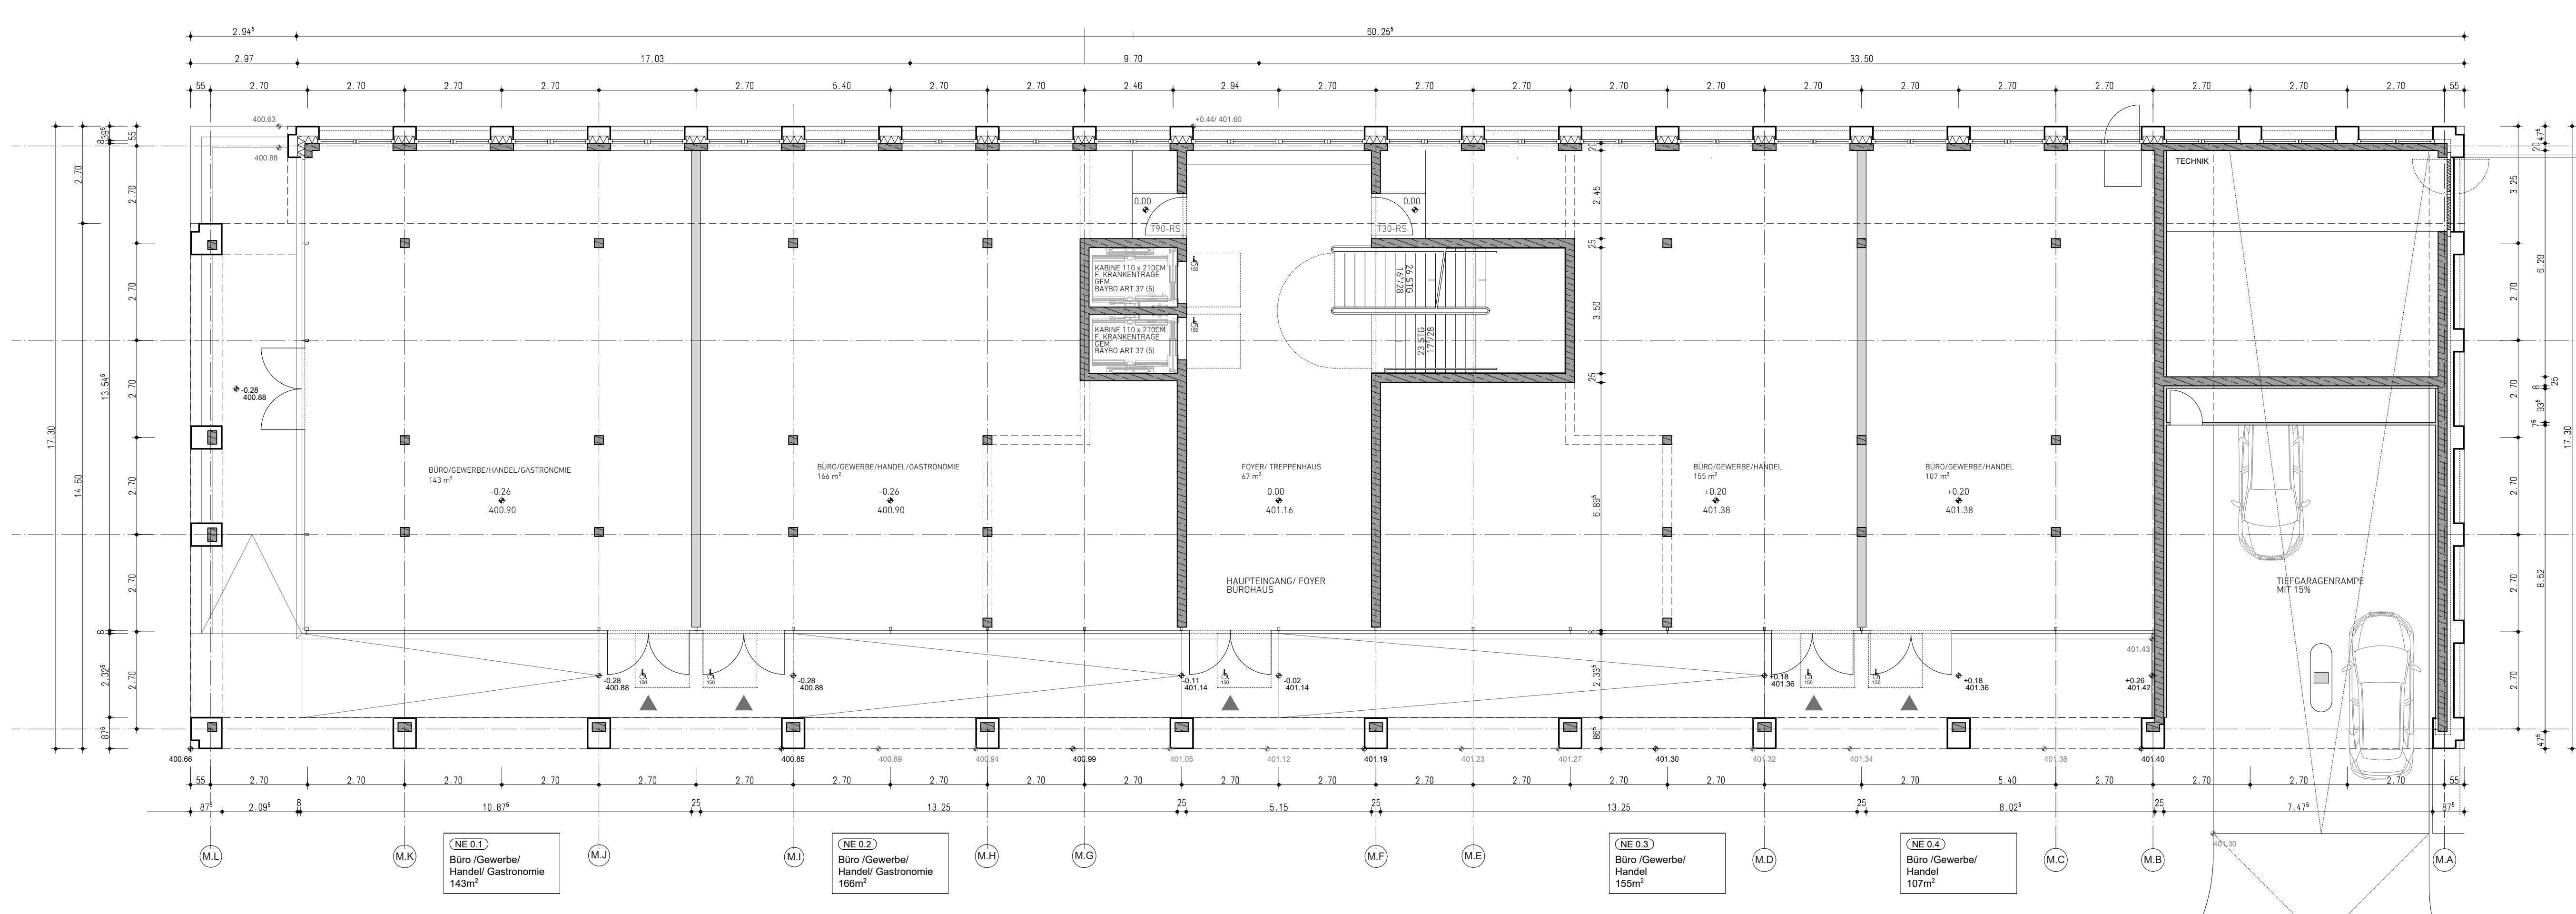


Grundriss Erdgeschoss

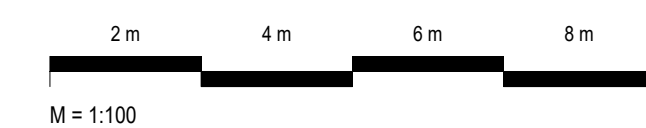

Grundriss Untergeschoss

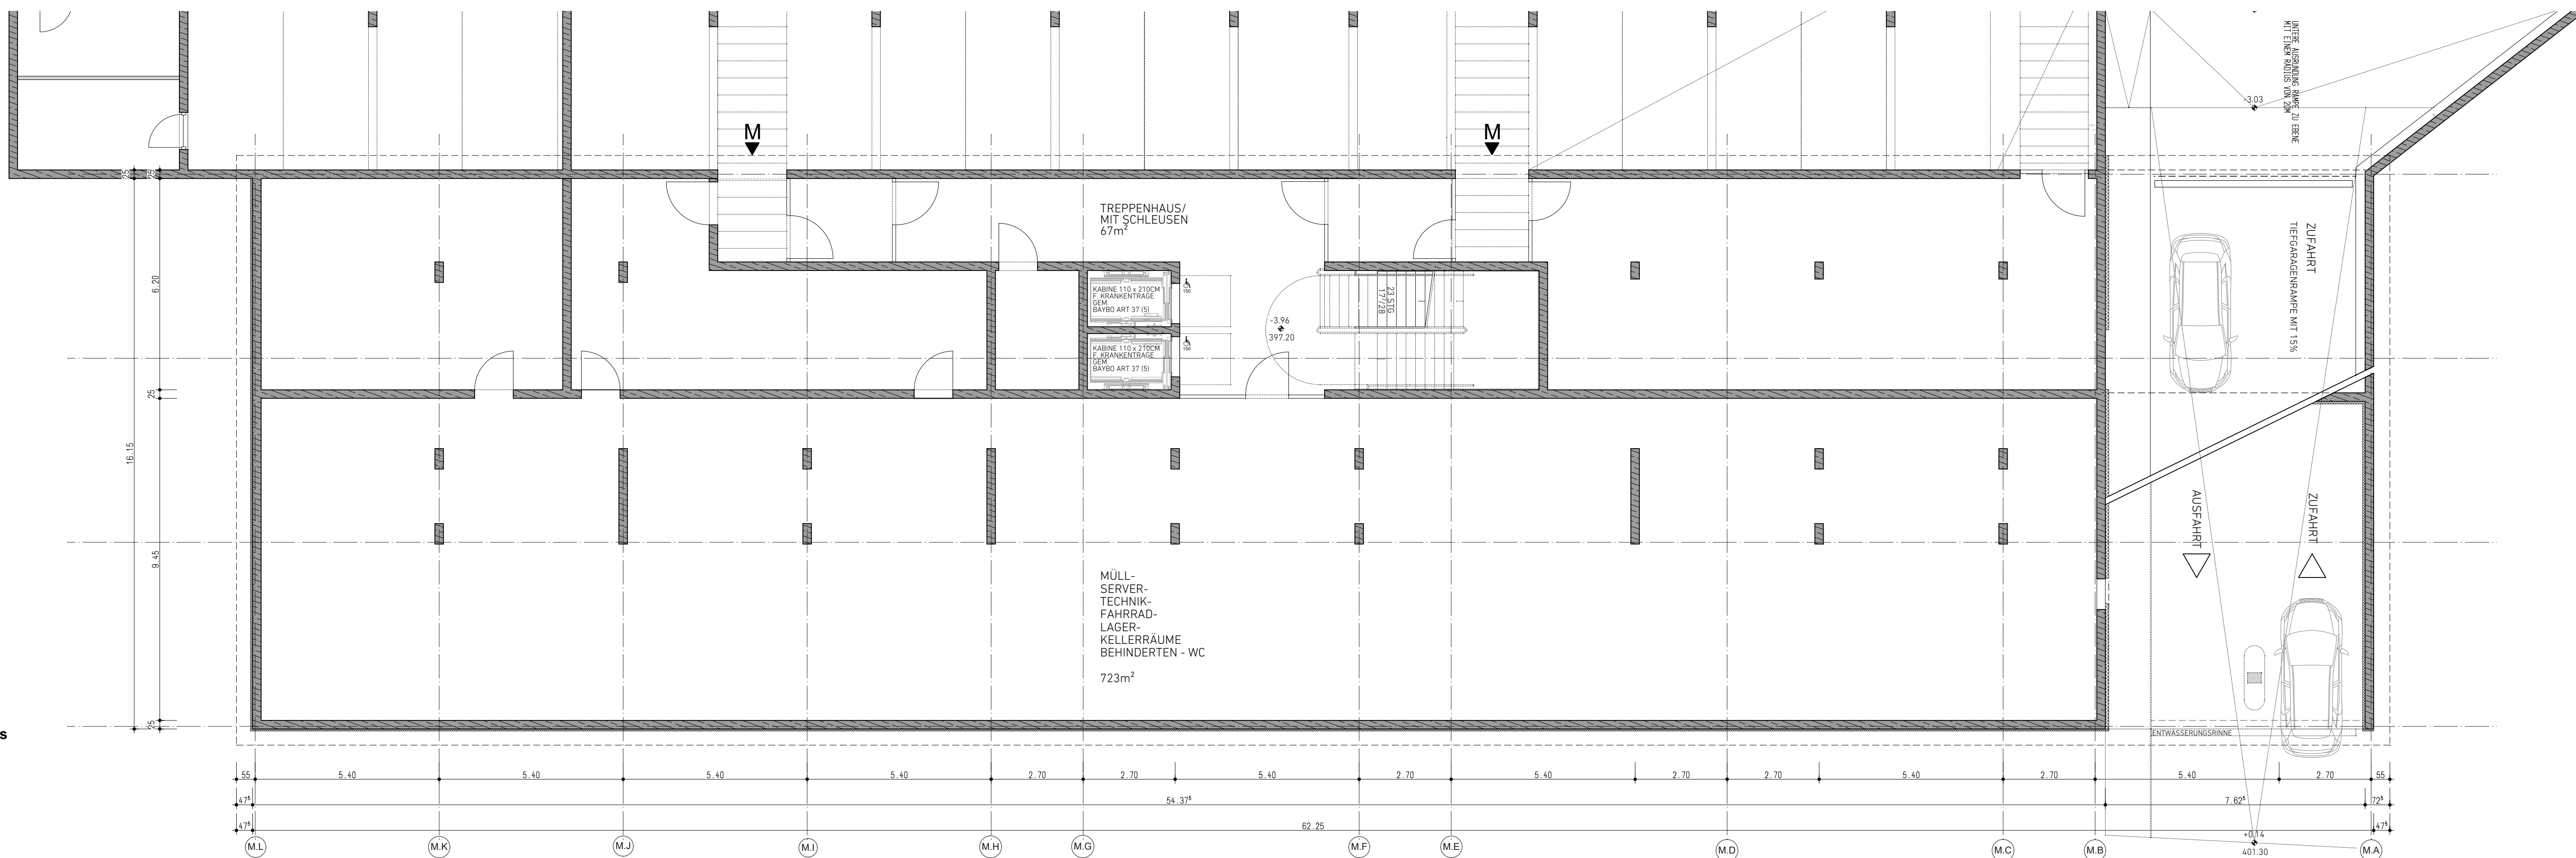

Stadt Lindau  
(Bodensee)



Vorhaben- und Erschließungsplan zum  
vorhabenbezogenen Bebauungsplan Nr.124  
"4-Linden-Quartier", 1. Änderung "Haus M"

Bauvorhaben	4-Linden-Quartier
Blatt	1/3
Planbezeichnung	Grundriss Untergeschoss/ Grundriss Erdgeschoss Haus M
Datum	25.09.2024
Bauherr	Vier Linden-Quartier GmbH (vormals firmiert als CENTRA Projektentwicklungs GmbH) Von-Behring-Straße 6a 88131 Lindau ....., den .....
Planverfasser	FEUERSTEIN HAMMER PFEIFFER Architekten Part mbB Fischergasse 35 88131 Lindau
Maßstab	M=1:100
Format	A0 (1189 x 841 mm)

Ausgefertigt

Lindau (B), den .....


Dr. Claudia Alfons  
Oberbürgermeisterin

Ortsübliche Bekanntmachung am .....


Lindau (B), den .....

Dr. Claudia Alfons  
Oberbürgermeisterin

Grundriss 4.Obergeschoss

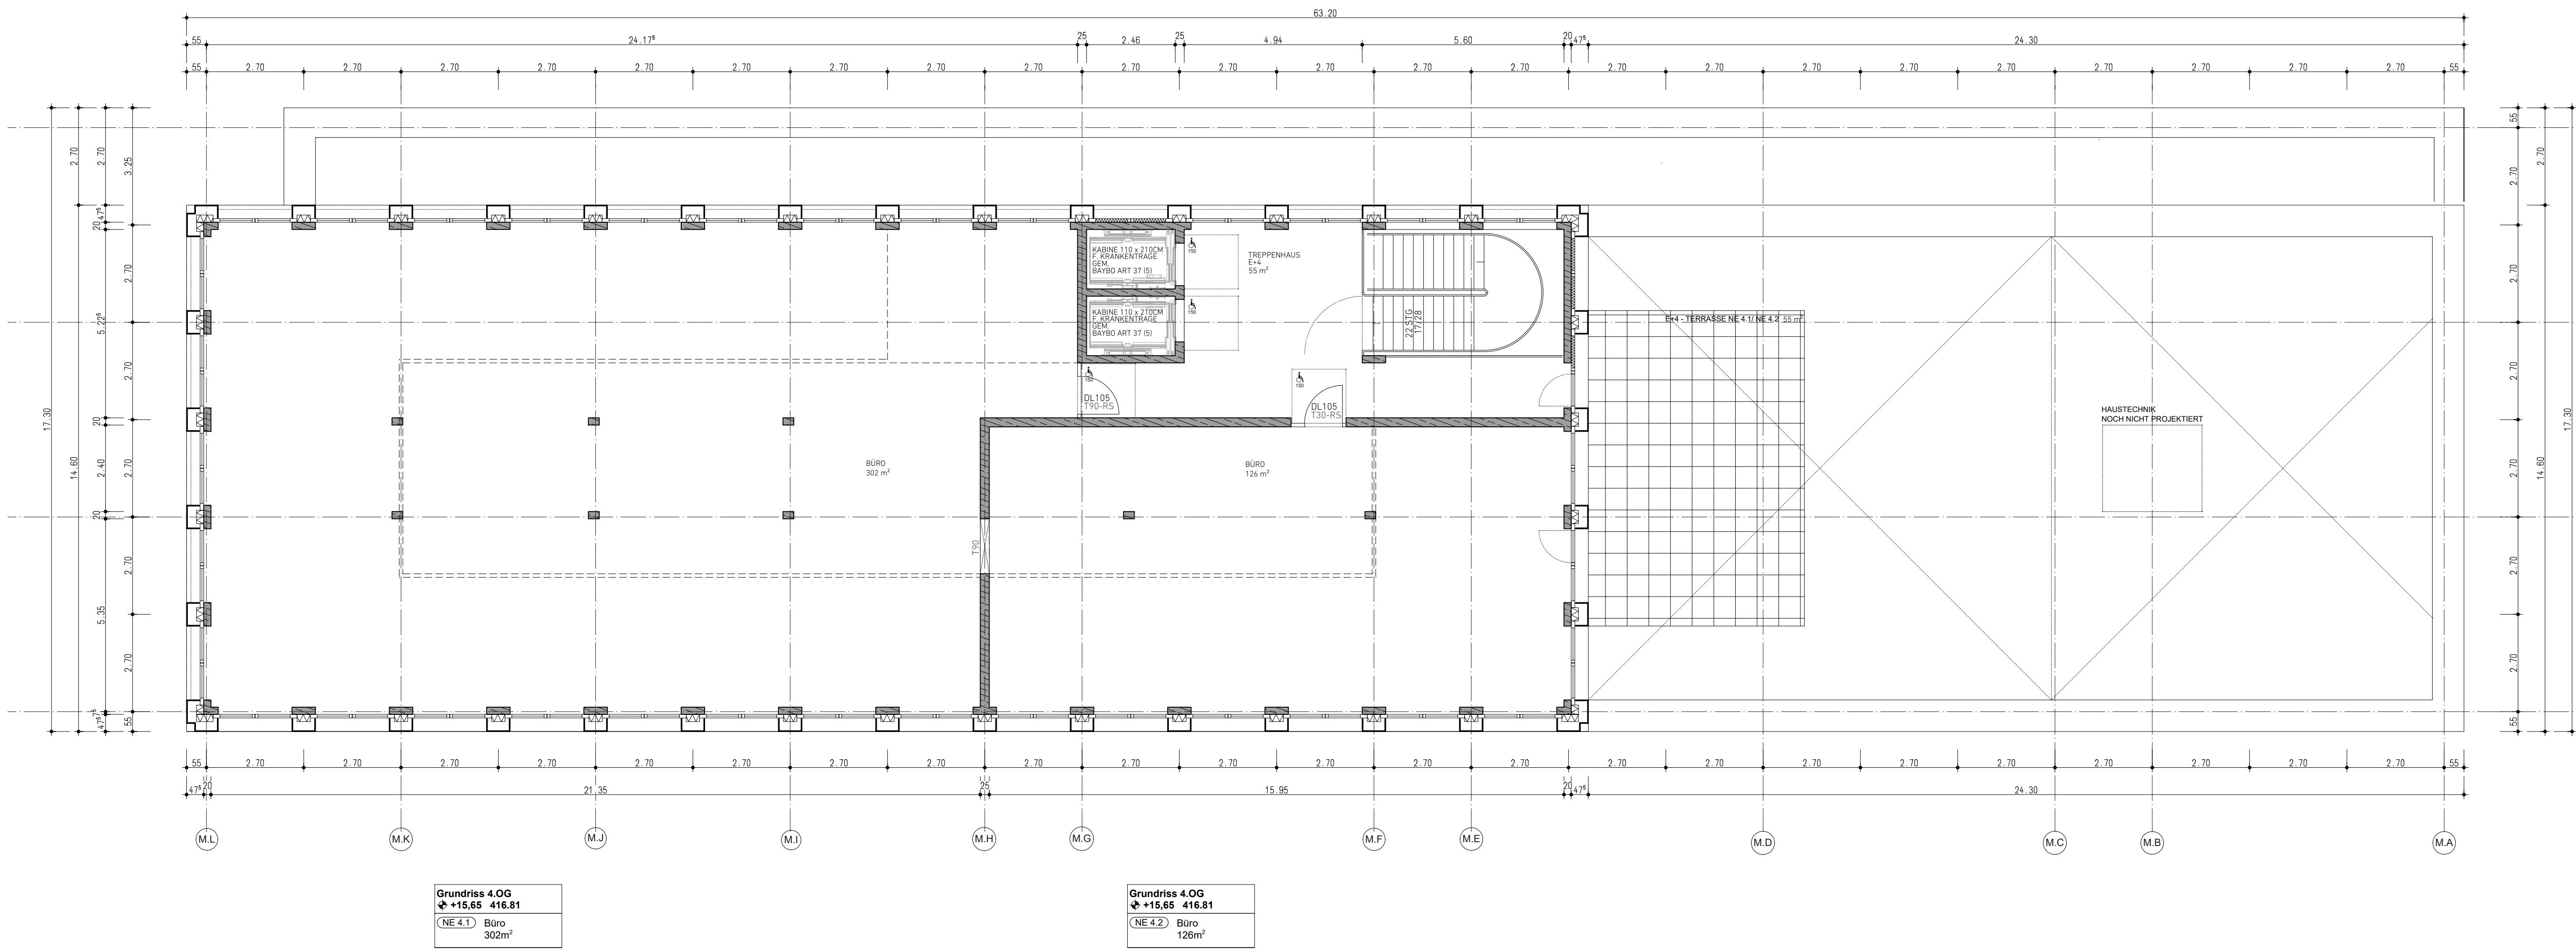

Grundriss 1.-3. Obergeschoss

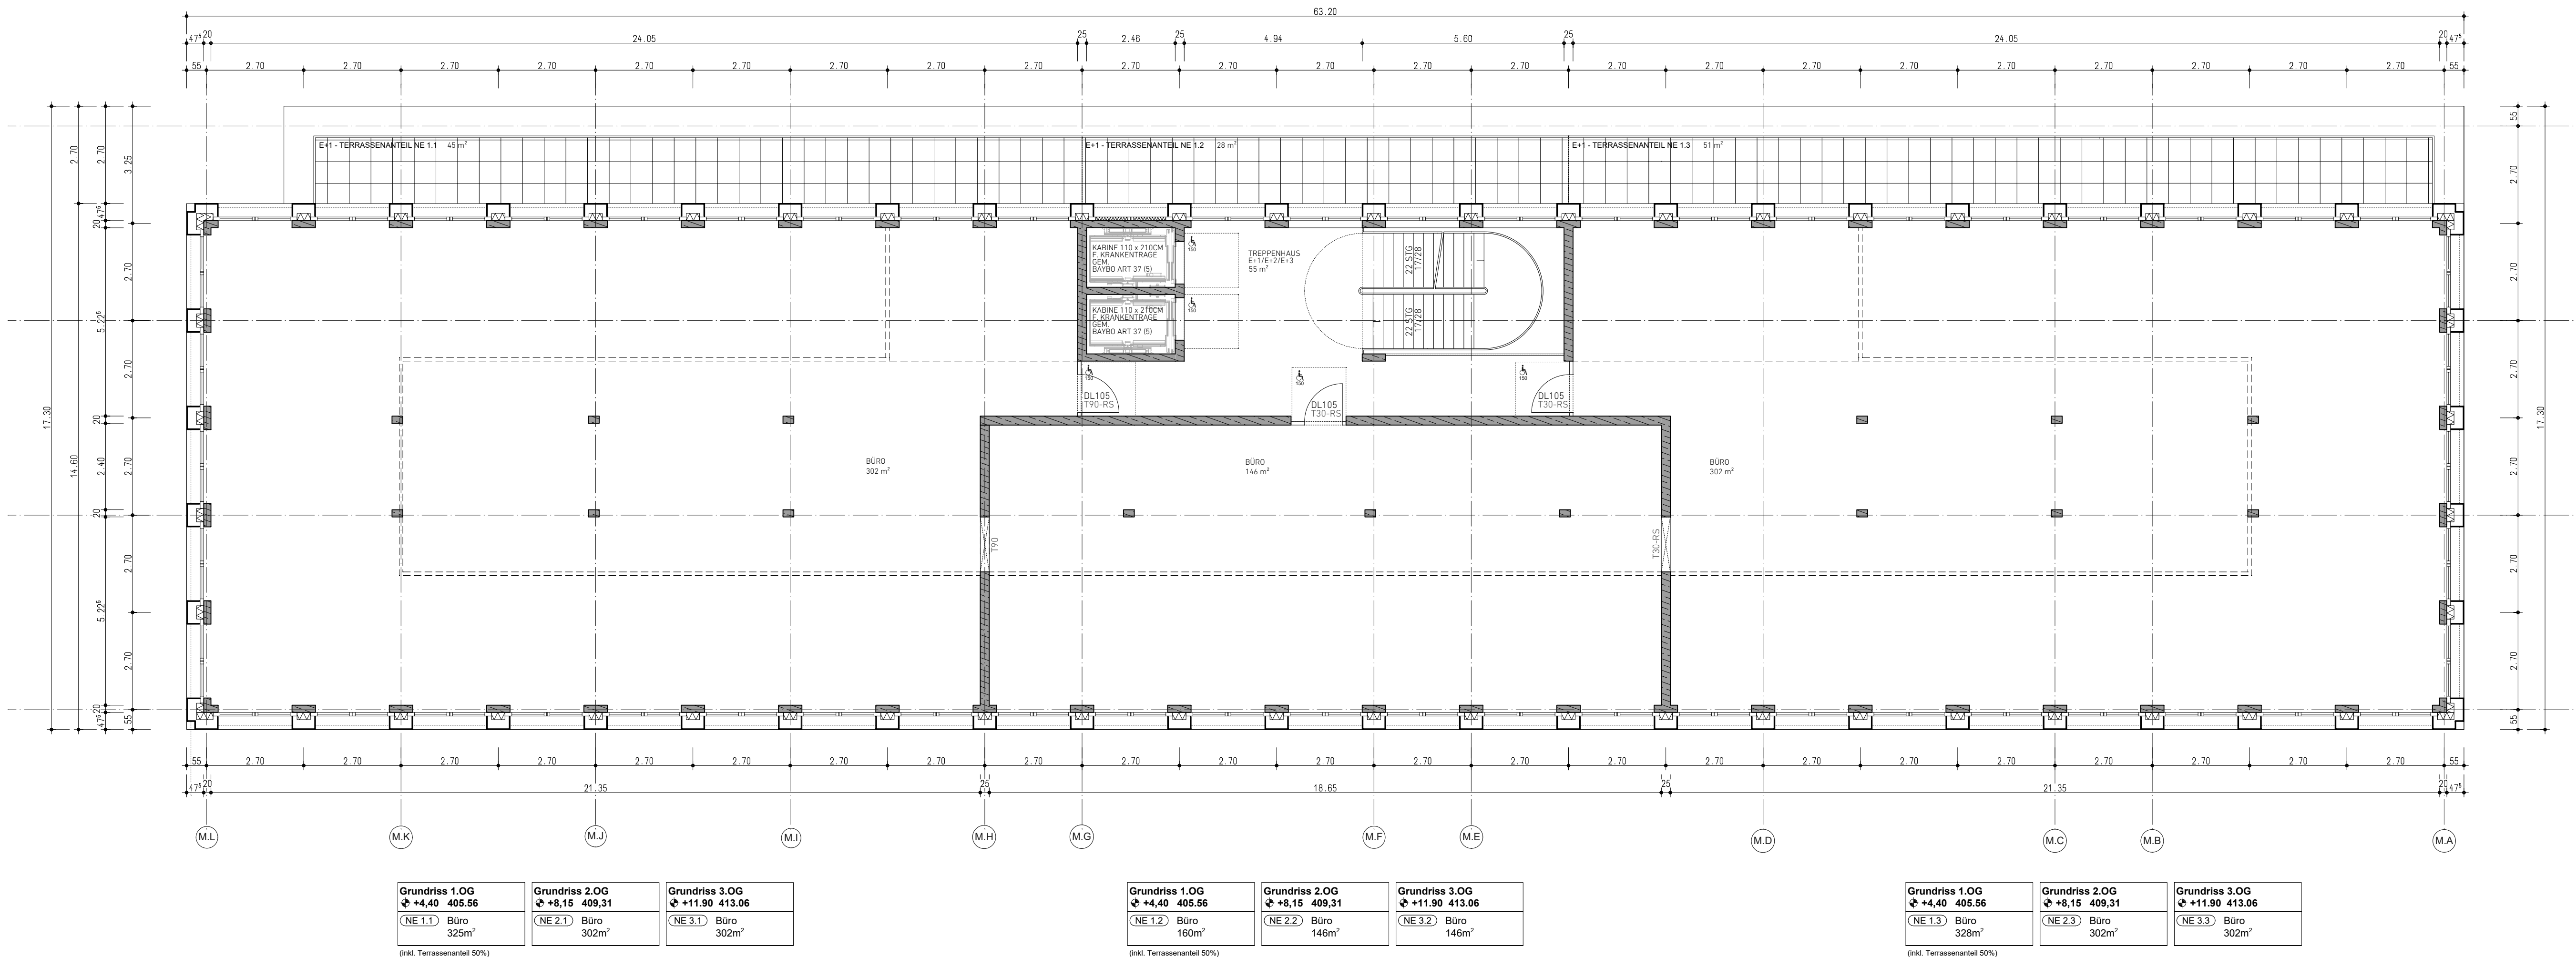

Stadt Lindau  
(Bodensee)



Vorhaben- und Erschließungsplan zum  
vorhabenbezogenen Bebauungsplan Nr.124  
"4-Linden-Quartier", 1. Änderung "Haus M"

Bauvorhaben	4-Linden-Quartier
Blatt	2/3
Planbezeichnung	Grundriss 1.-3.Obergeschoss/ Grundriss 4.Obergeschoss Haus M
Datum	25.09.2024
Bauherr	Vierlinden-Quartier GmbH (vormals firmiert als CENTRA Projektentwicklungs GmbH) Von-Behring-Straße 6a 88131 Lindau ....., den .....
Planverfasser	FEUERSTEIN HAMMER PFEIFFER Architekten Part mbB Fischergasse 35 88131 Lindau
Maßstab	M=1:100
Format	A0 (1189 x 841 mm)

Ausgefertigt


Lindau (B), den .....

Dr. Claudia Alfons  
Oberbürgermeisterin

Örtliche Bekanntmachung am .....

Lindau (B), den .....

Dr. Claudia Alfons  
Oberbürgermeisterin

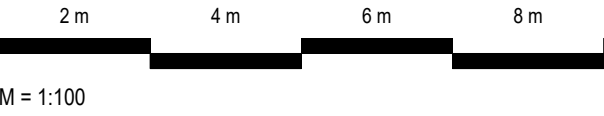


M = 1:100




Ansicht Ost

Ansicht Nord

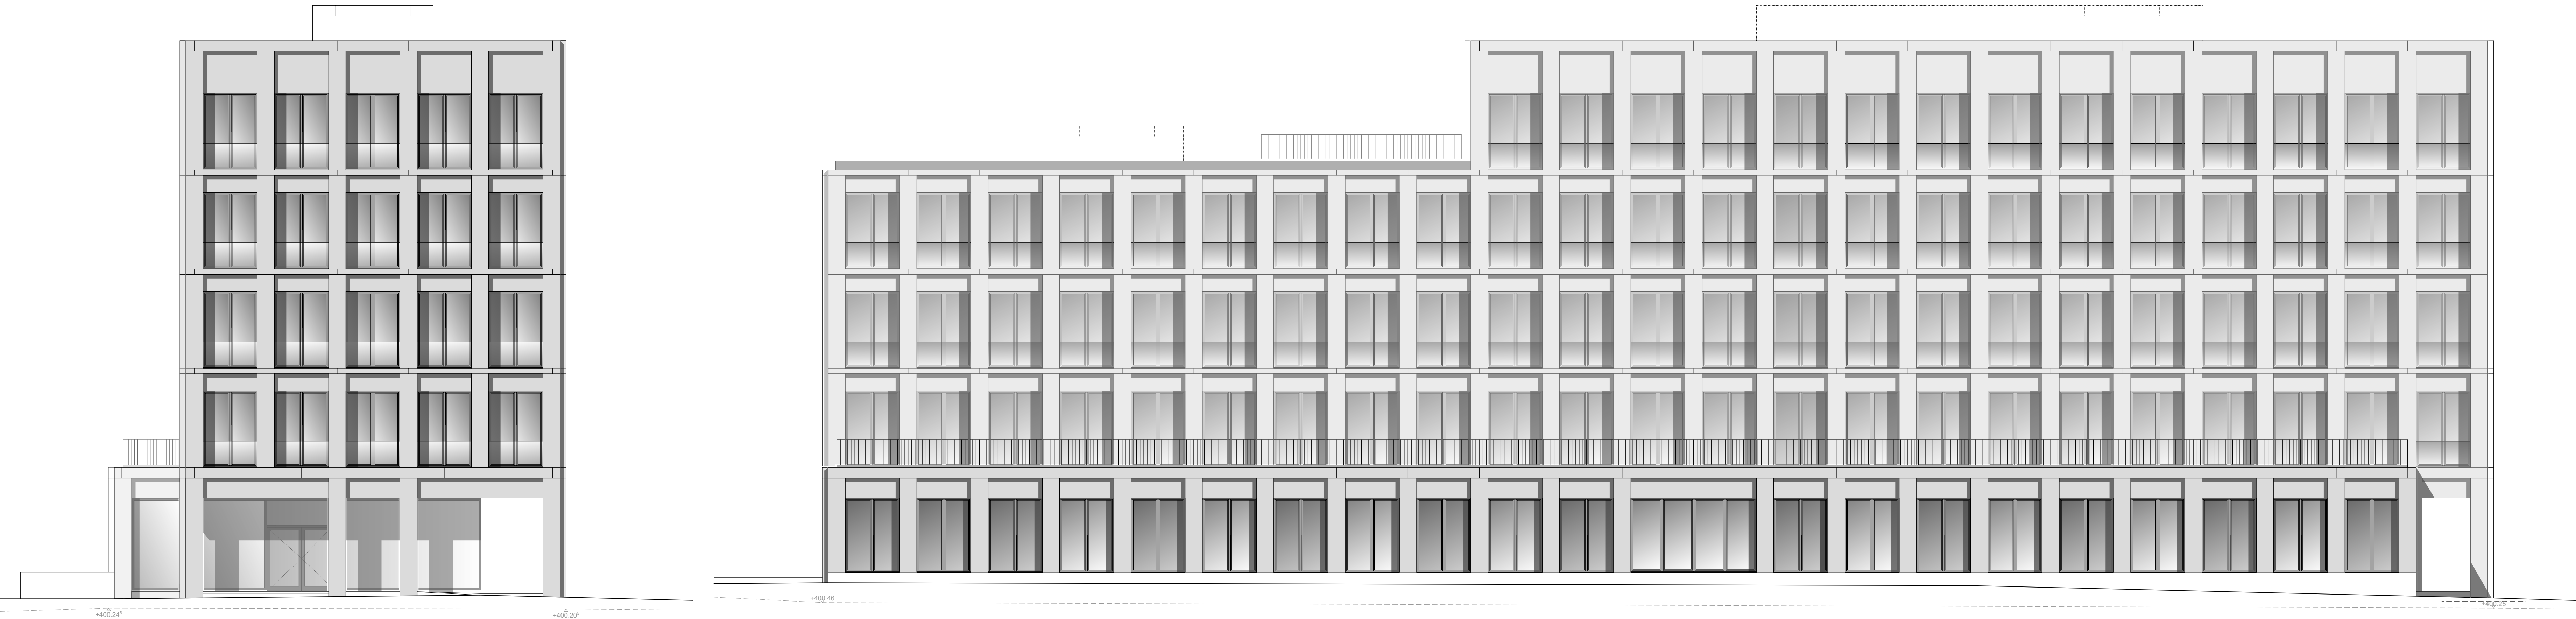

Ansicht Süd

Ansicht West

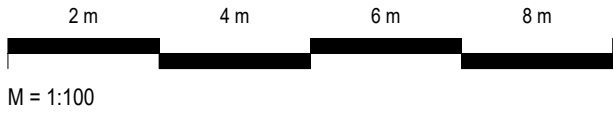

Stadt Lindau  
(Bodensee)

Vorhaben- und Erschließungsplan zum  
vorhabenbezogenen Bebauungsplan Nr.124  
"4-Linden-Quartier", 1. Änderung "Haus M"

Bauvorhaben	4-Linden-Quartier
Blatt	3/3
Planbezeichnung	Ansichten Haus M
Datum	25.09.2024
Bauherr	Vierlinden-Quartier GmbH (vormals firmiert als CENTRA Projektentwicklungs GmbH) Von-Behring-Straße 6a 88131 Lindau ....., den .....
Planverfasser	FEUERSTEIN HAMMER PFEIFFER Architekten Part mbB Fischergasse 35 88131 Lindau
Maßstab	M=1:100
Format	A0 (1189 x 841 mm)

Ausgefertigt

Lindau (B), den .....

Dr. Claudia Alfons  
Oberbürgermeisterin

Ortsübliche Bekanntmachung am .....

Lindau (B), den .....

Dr. Claudia Alfons  
Oberbürgermeisterin