



Regeldetail A

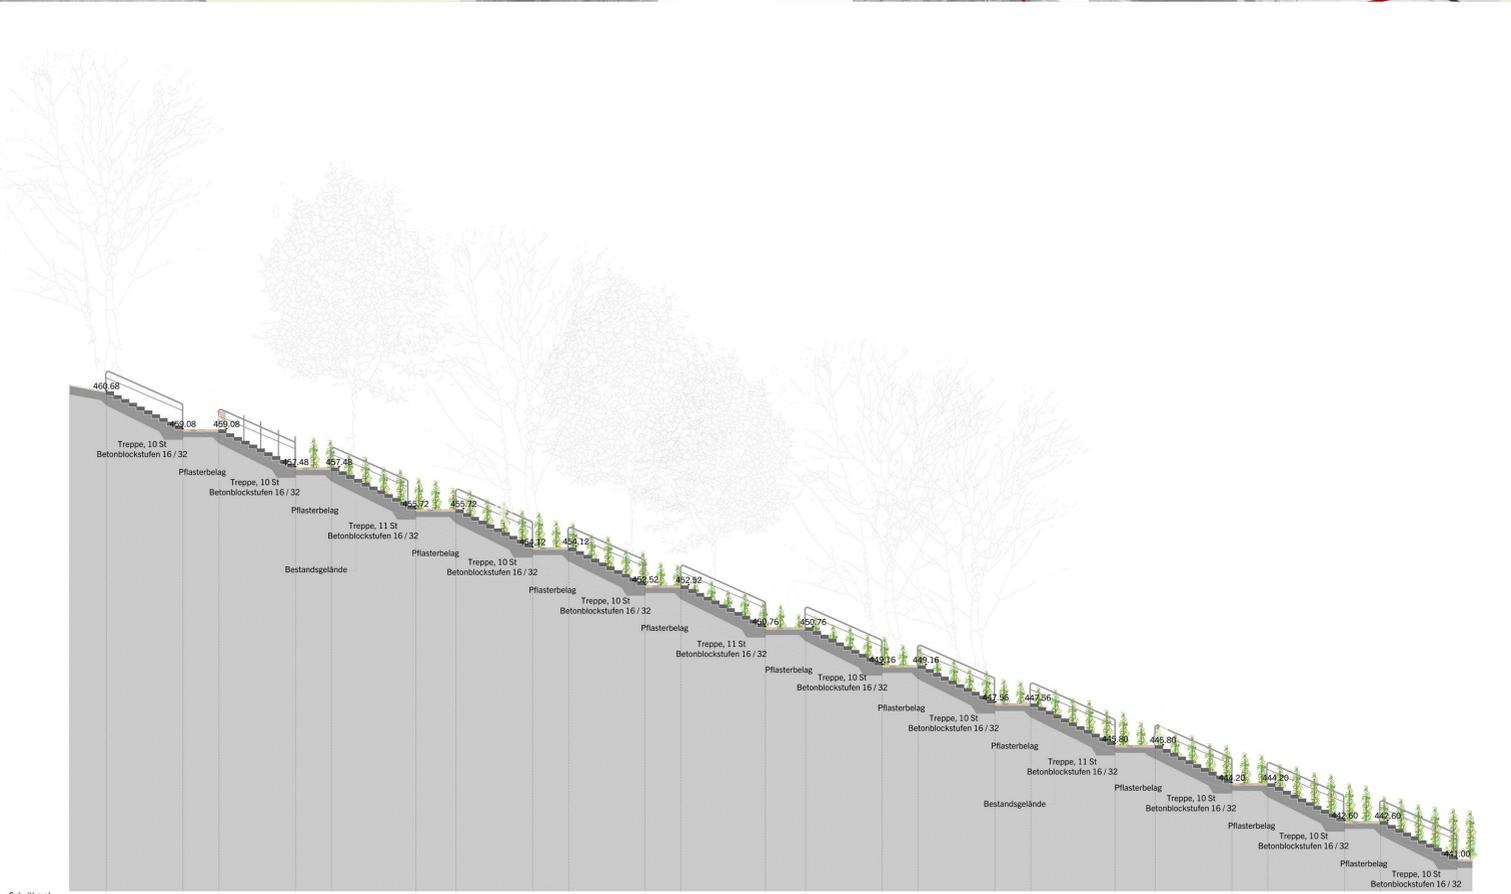

- Legende:**
- Grünflächen, Bestand
 - Extensivwiese
 - Grabgärten
 - Grünweg, informeller Weg
 - Weinberg
 - Laubbaum, Bestand
 - Nadelbaum, Bestand
 - Laubbaum, Planung
 - Hecke, Laubgehölze
 - Weg, Plätze
 - Straßen, Wege, Bestand
 - Parkplatz, Bestand
 - wassergebundene Wegedecke
 - (Beton)pflaster
 - Fugenpflaster
 - Schotterterrassen
 - Einfassung
 - Ausstattungsselemente
 - Sitzmöbel, Holzauflage
 - Verbindungssteg, konzeptionell
 - Fahrradbügel
 - Treppe
 - Stützmauer
 - Sonstiges
 - Bestandshöhen
 - Planungshöhen
 - Abgrenzung Detailbereiche
 - Entwässerungsrichtung
 - Entwässerungsrinne
 - Entwässerungsrohr
 - Nachrichtlich
 - Eintauchdeckel
 - Kanaldeckel
 - Kataster

- Pflanzliste**
- | Bäume | Spitzahorn |
|-------|---------------------------------|
| Ap | Acer platanoides |
| Mb | Malus 'Böblingen Straßenaepfel' |
| Me | Malus 'Erbachhofer Weinapfel' |
| Mi | Malus 'Schöner aus Miltenberg' |
| Pb | Pyrus 'Bayerische Weinbirne' |
| Tt | Tilia tomentosa |
-
- | Heckenpflanzen am Wasserspeicher | Hasel |
|----------------------------------|--------------------|
| Ca | Corylus avellana |
| Lv | Ligustrum vulgare |
| Lx | Lonicera xylosteum |
| Rc | Rosa canina |

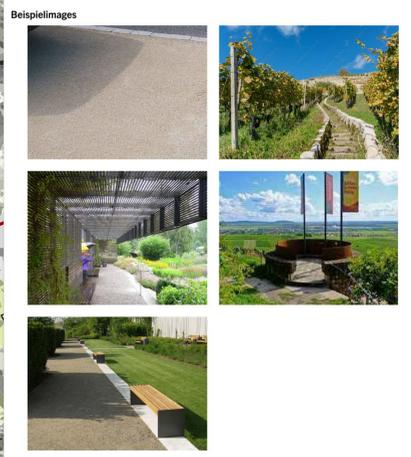

Schnitt a-a'



Projekt: **Detailplanung Freiflächen Festland "Landschaftsfinger"**

Bauherr:

Auftrag: **Stadt Lindau
Abteilung Stadtplanung, Umwelt, Vermessung
Bregener Straße 8
88131 Lindau (B)**

PlanNr.: **2.2 / 2.3**

Plantitel: **'Berg und Tal', Hoyerberg
Schlössle über das Bismarck-Denkmal bis zum Torggel**

Projektnummer	L23-14	Leistungsphase	3
Bearb./Gez.	tm	Maßstab	1 : 200
Gesehen	ct	Plandatum	18.03.2024
Luftbild	Stadt Lindau 2023	Indexdatum	