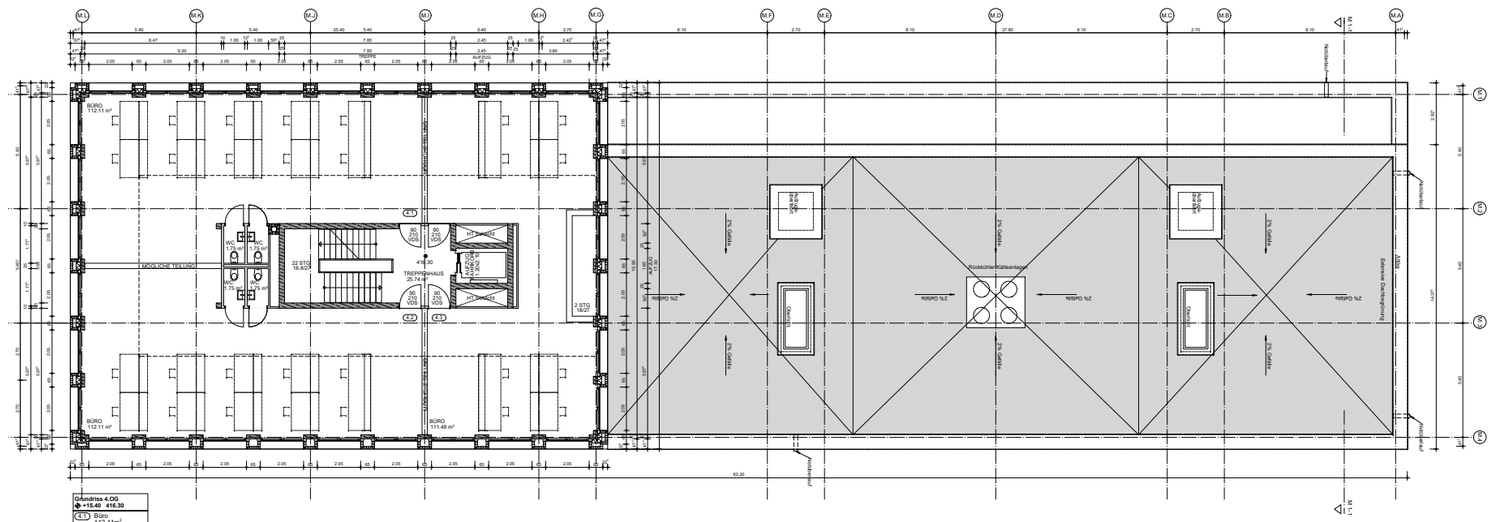

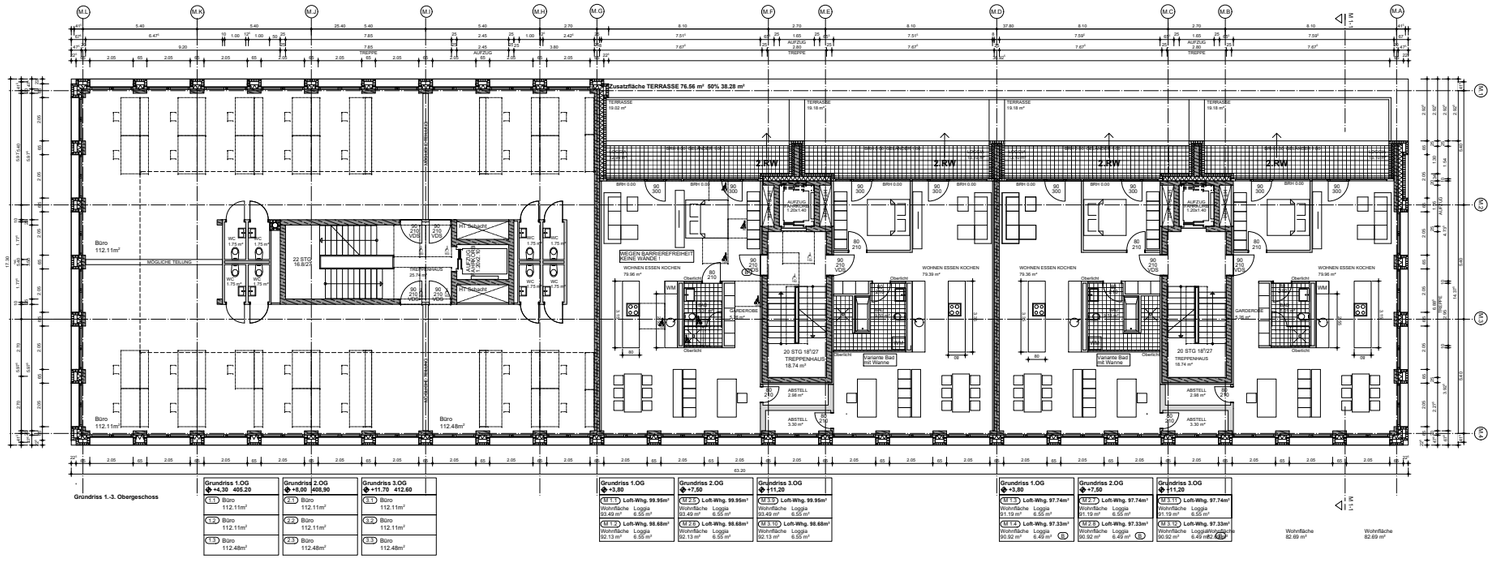

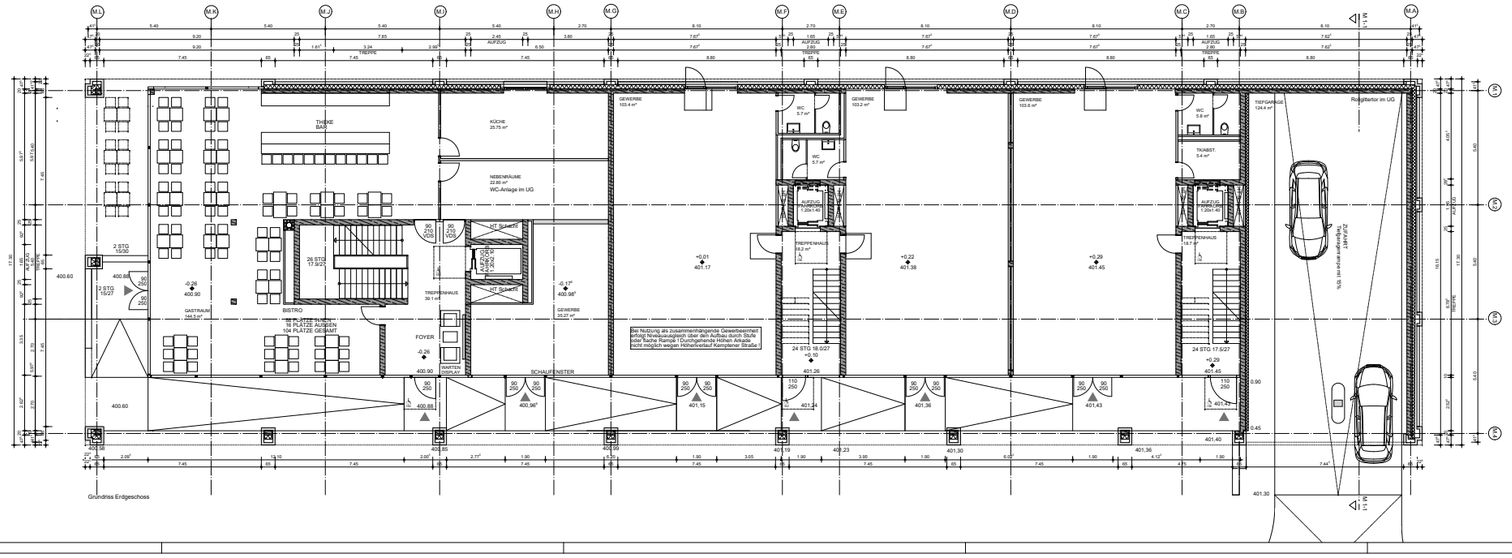

VORHABEN- UND ERSCHLIESSUNGSPLAN
ZUM VORHABENBEZOGENEN BEBAUUNGSPLAN NR. 124
"4-LINDEN-QUARTIER"

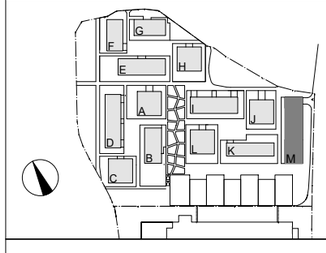

GRUNDRISSE HAUS M M 1:100

Bauherr
Centra Projektentwicklungs GmbH
Von-Behring-Straße 6a
88131 Lindau

Architekt
Feuerstein Hammer Pfeiffer Architekten Part mbB
Fischergasse 35
88131 Lindau

Plannr.	Index	Plangröße	Projektnummer	Gezeichnet	Datum
018_3_ARC_AS_M_XX_130_V_-		118.9x58.4	3_127		25 11 20