



SCHNITT M 1:100

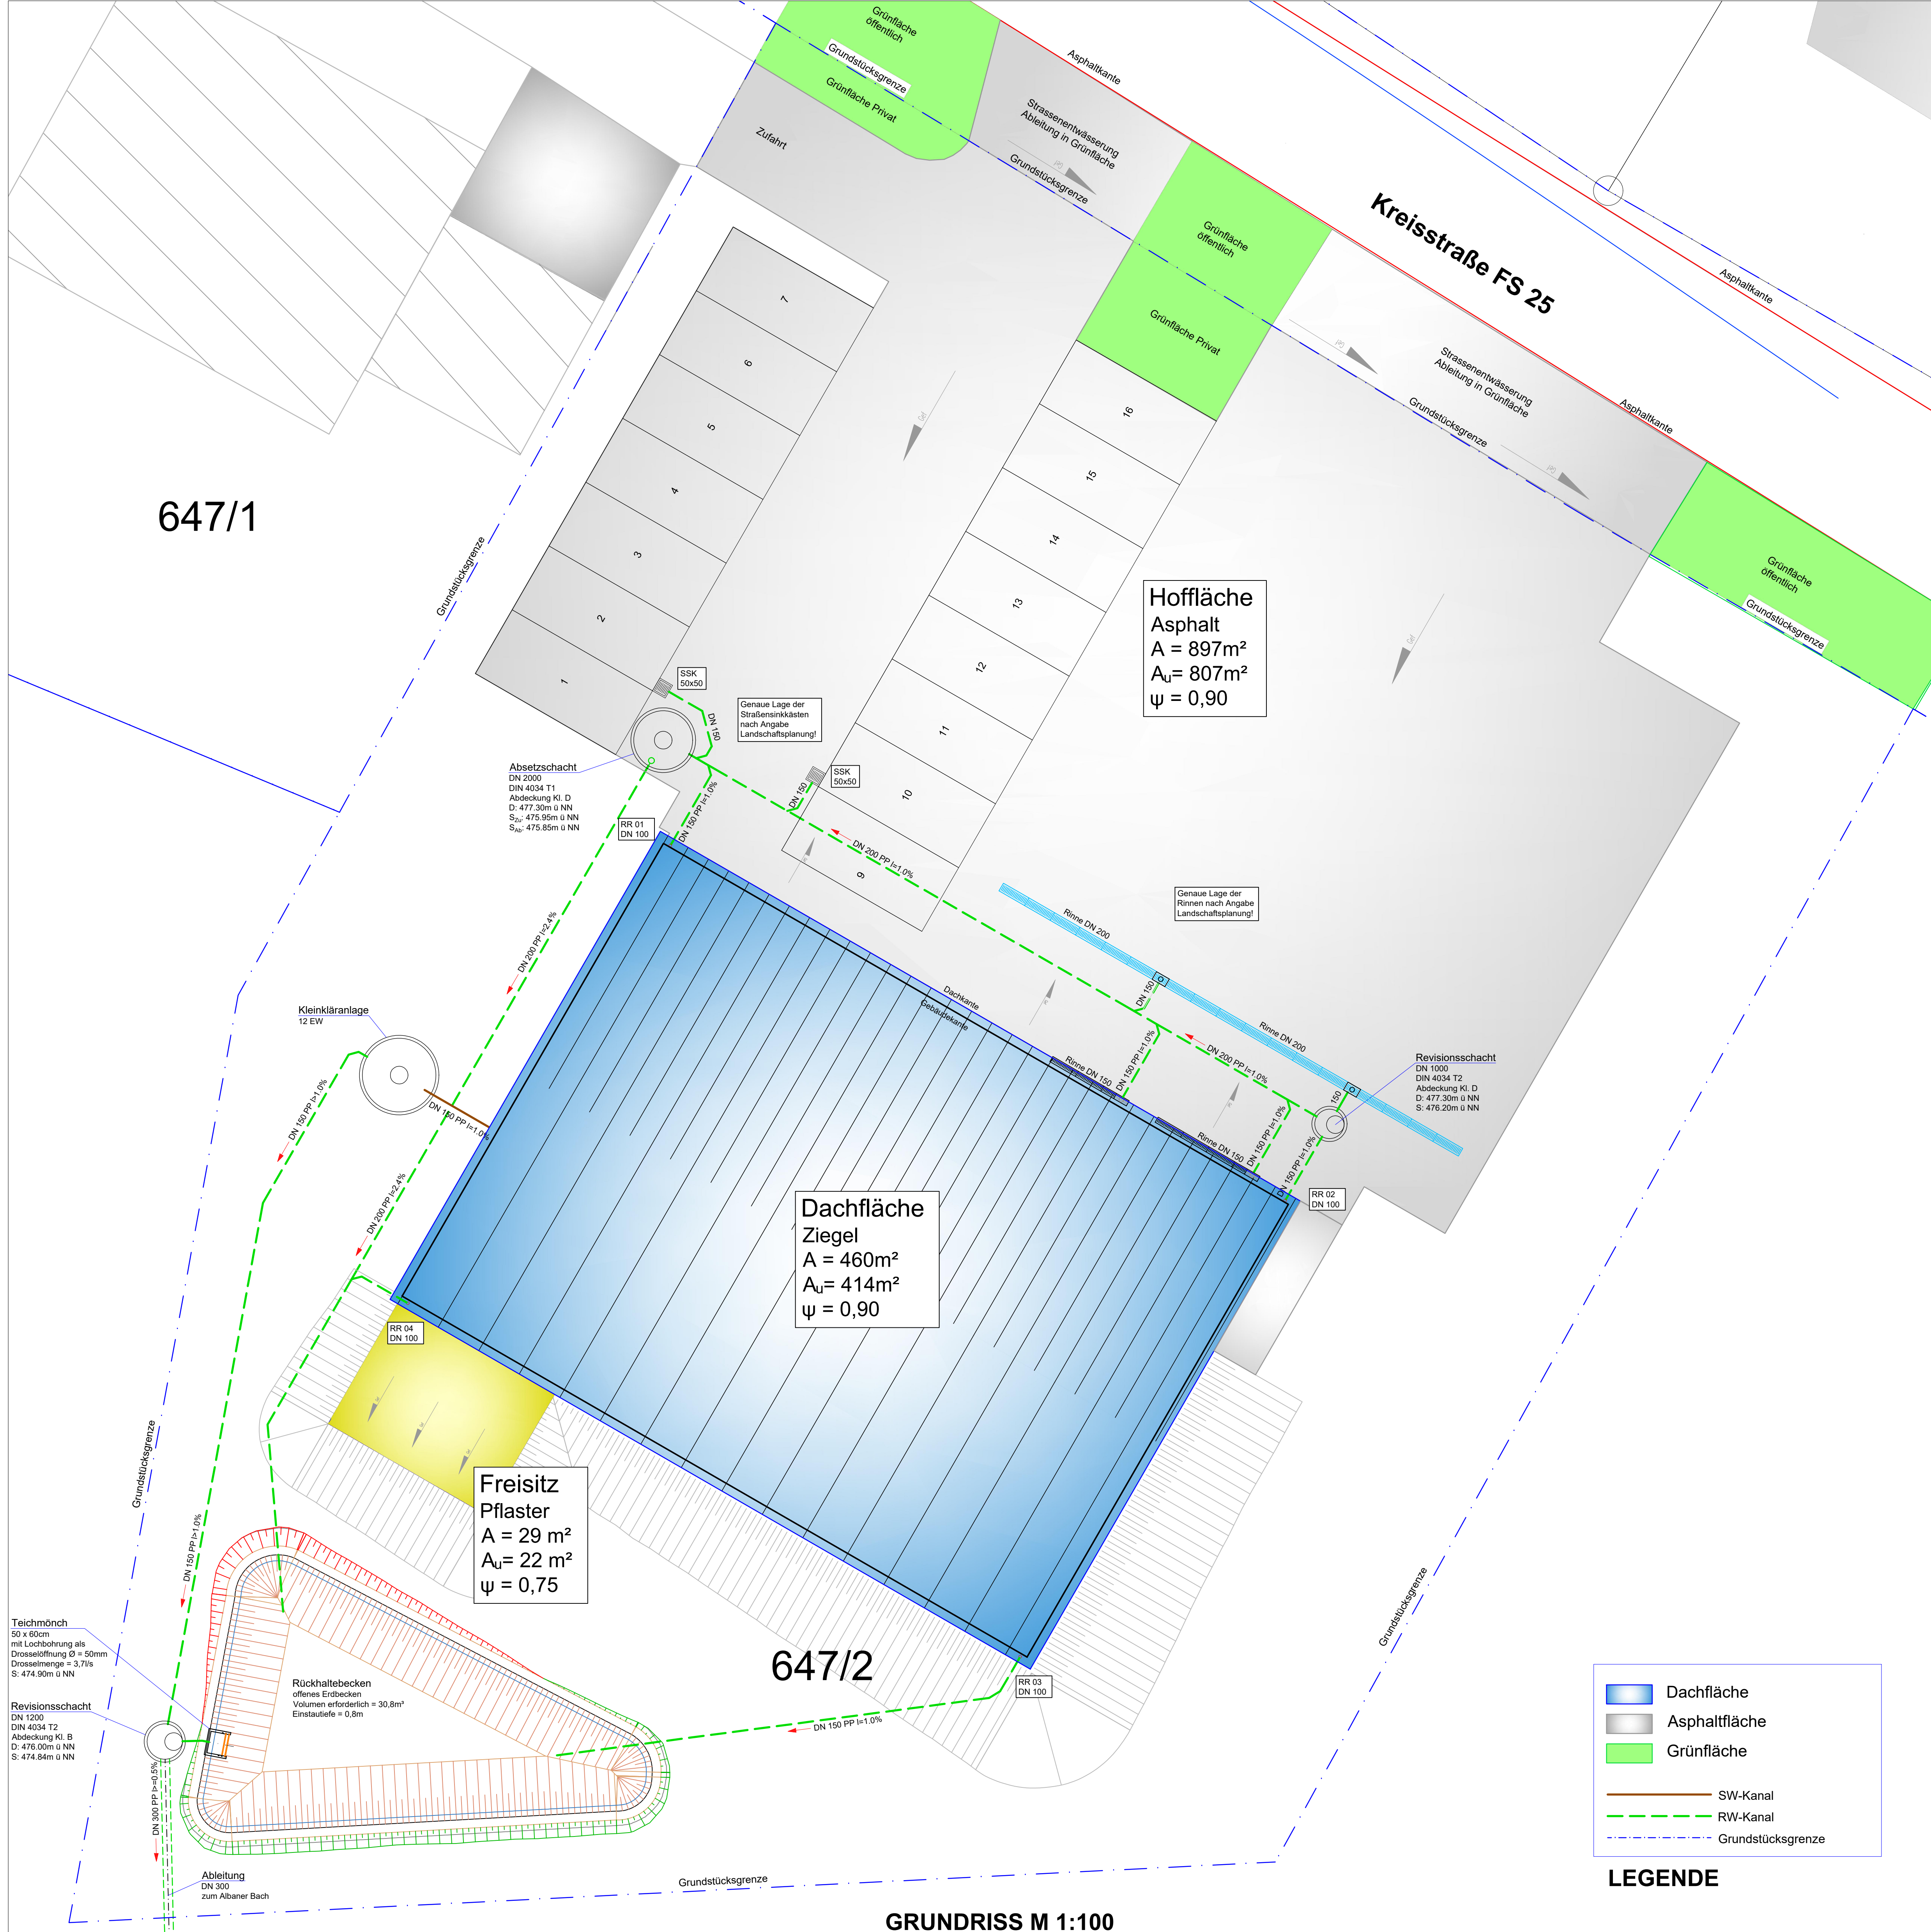

GRUNDRISS M 1:100

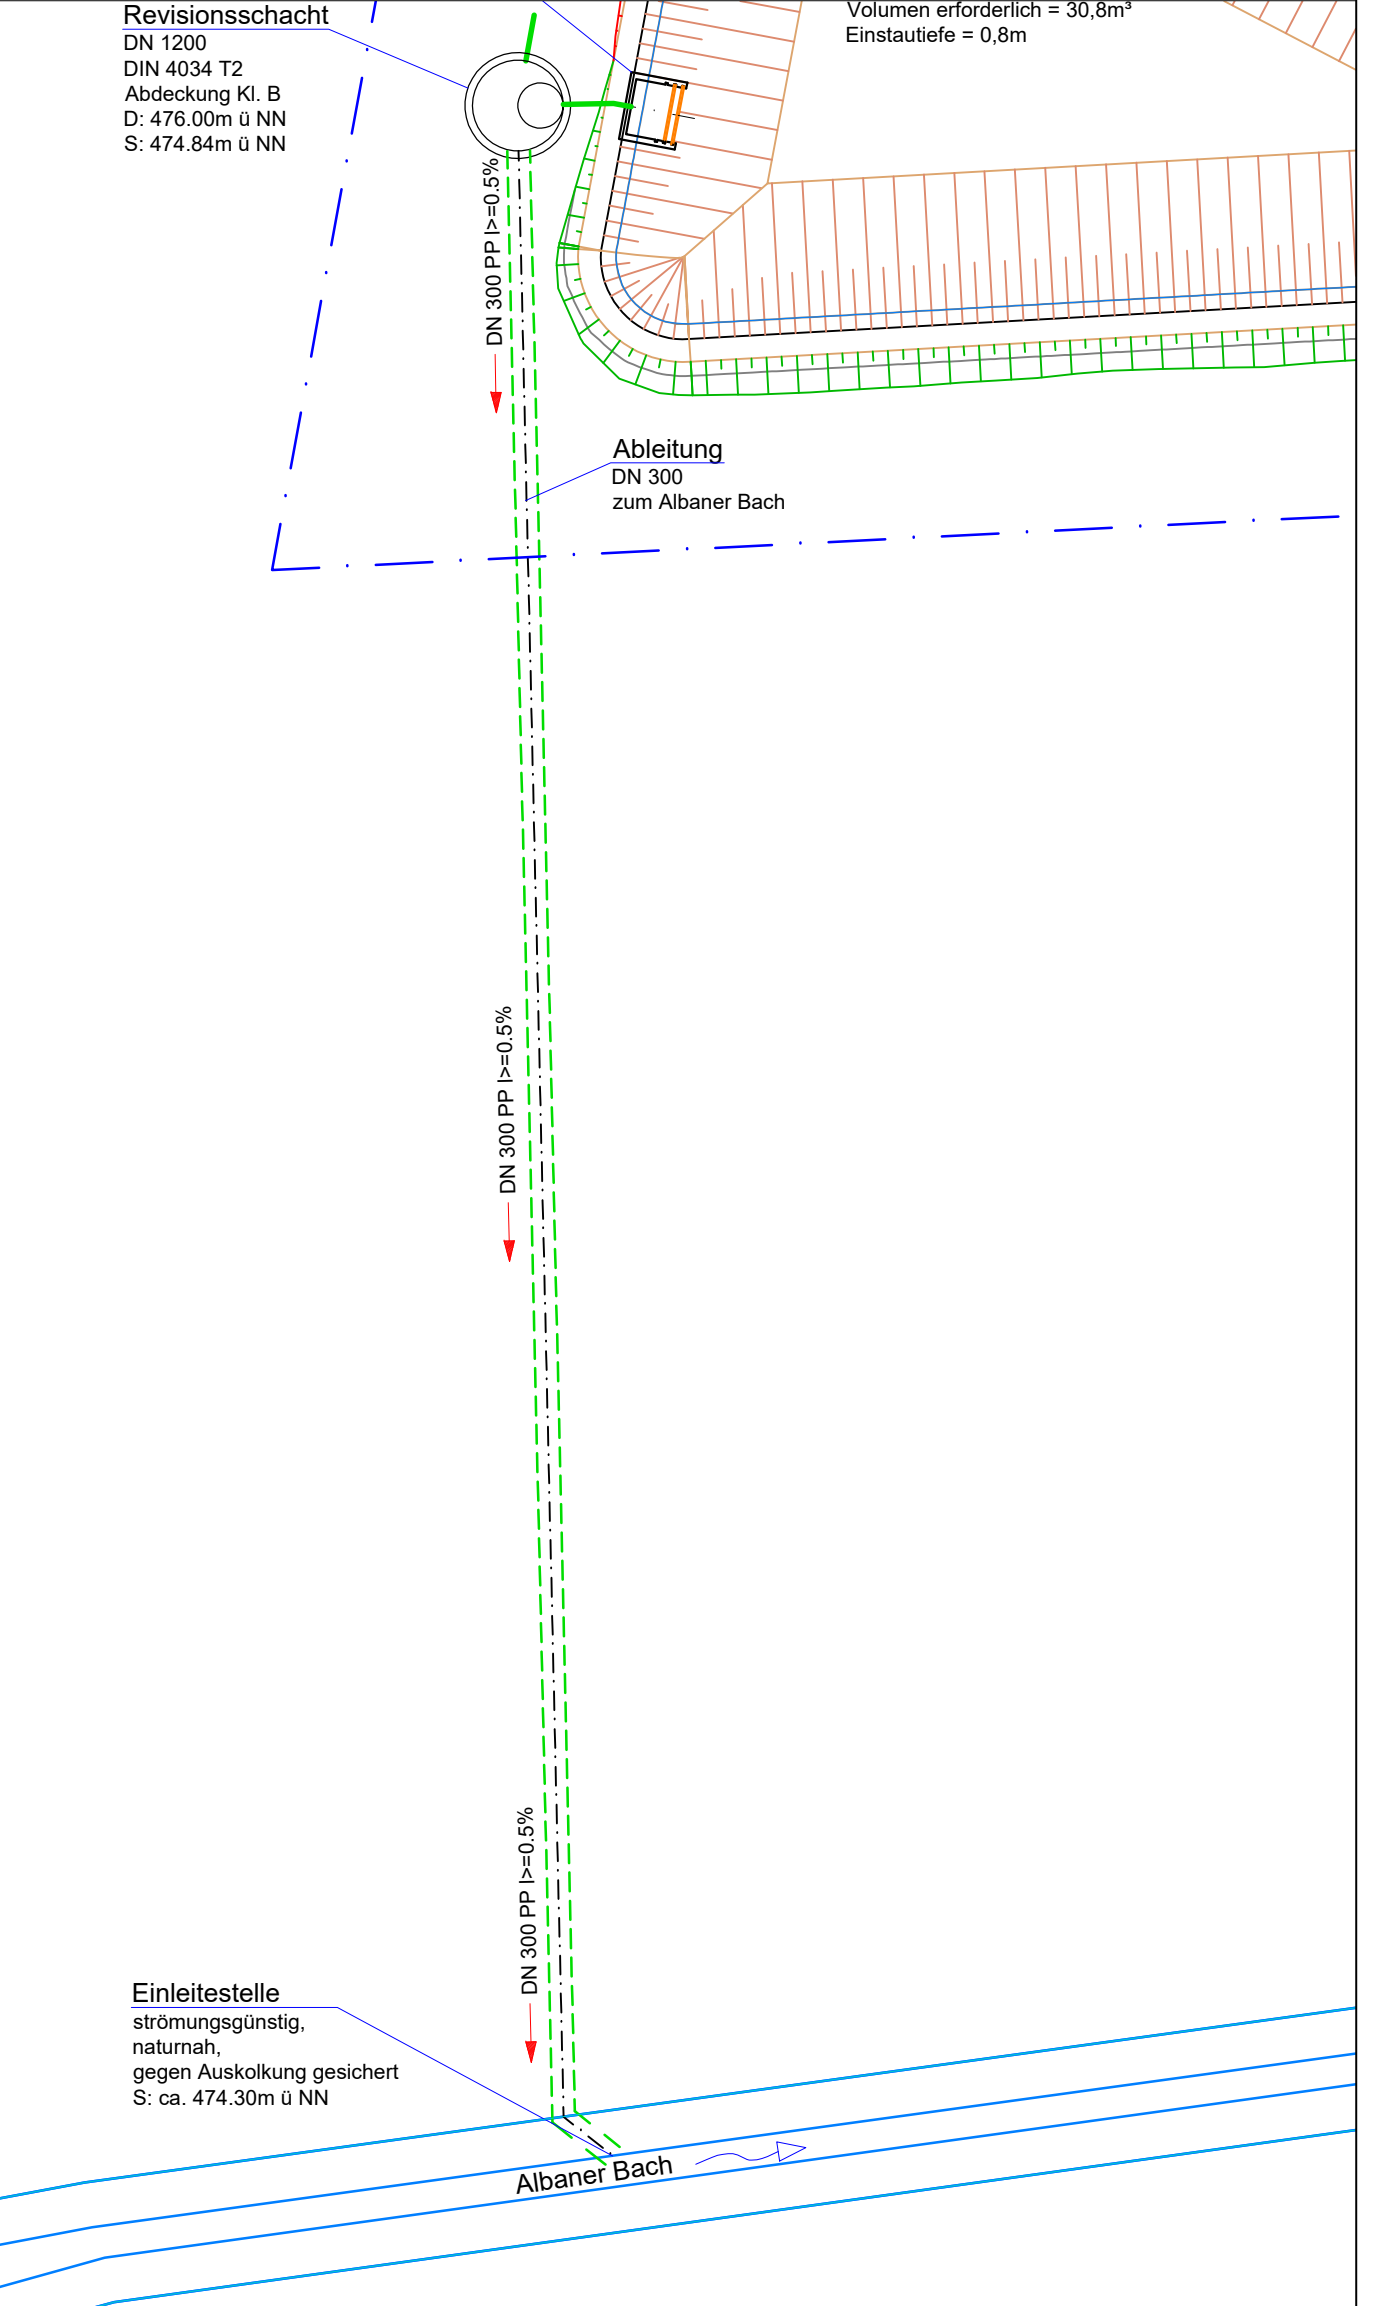

GRUNDRISS EINLEITESTELLE M 1:100

05			
04			
03			
02			
01	Eingabeplanung	18.03.2025	SG/WB
Index	Art der Aktualisierung	Datum:	Verfasser

Projekt: **Feuerwehrhaus Hausmehring**

Bauherr:  Marktgemeinde Nandlstadt  
Rathausplatz 1  
85405 Nandlstadt

Bauort: Hausmehring  
85405 Nandlstadt  
Flur-Nr.: 647/2  
Gemarkung: Aischswand  
Gemeinde: Nandlstadt

Koordinatensystem: **UTM 32**

Projektnummer: **431085**

Planungsphase: **EINGABE**

Planinhalt: **OBERFLÄCHENENTWÄSSERUNG  
GRUNDRISS M 1:100  
SCHNITT M 1:100**

Planner:  **AQUASYS**  
Planungsbüro Wolfgang Bauer  
DWA - geprüfte Fachplaner für Starkregenvorsorge

Nettelkofen 24a  
D-85667 Grafing  
+49-89-708947  
office@aquasys.de